תב״ע סופי

7000052-100

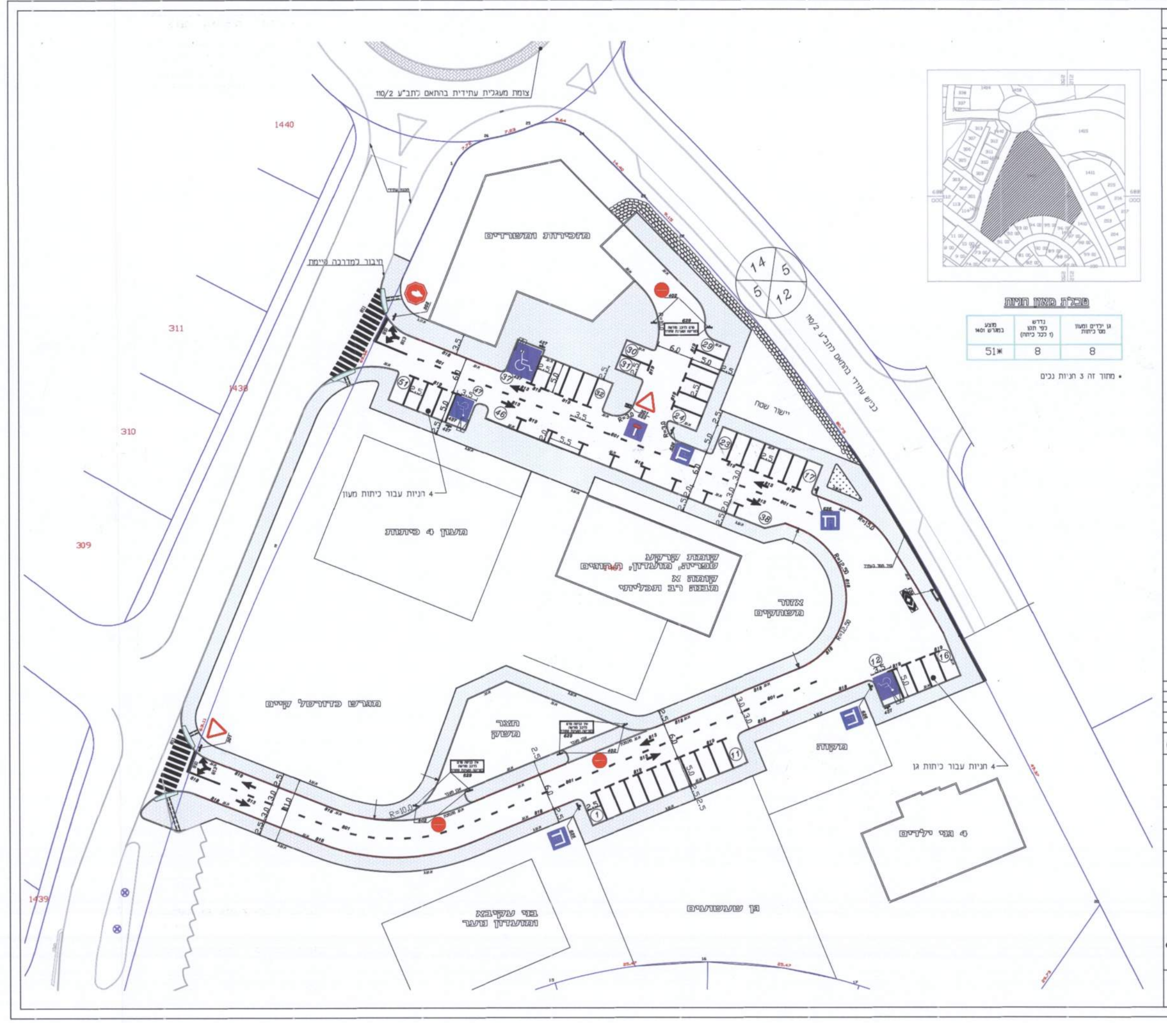

1440
311
310
309
1439
מגרש ספורט קיים
מעון 4 כיתות
4 גני ילדים
מקווה

טבלת מאזן חניות

גן ילדים ומעון מס' כיתות	נדרש לפי תקן (1 לכל כיתה)	מוצע במגרש 1401
8	8	51*

- מתוך זה 3 חניות נכים

לוח תפוצה ועדכון

מס'	הנמען / כמות	תאריך
1	א.כהן - אישור	3.1.17

מס'	מהות השינוי	תאריך
	תוספת חניות	5.2.17
1	תאריך הגליון	3.1.17

לעיון ○ לאישור ● למכרז ○ לביצוע ○

ענב

שם העבודה	ענב מגרש 1401
נושא	תוכנית סימון ותמרור
מס' תכנית	1035-03
קנ"מ	1:250

תכנן	שרטט	בקר
חיים	ורד	

ת.גירון-הנדסה אזרחית בע"מ
רח' המעגל 6 רמת-גן
טל.03-6738816 פקס.03-6720660
מיקוד 52463

המבצע אחראי לבדיקת המידות והתאמתן במקום
על המבצע לבקר את כל המידות ועל כל טעות
או אי התאמה עליו להודיע למתכנן

נספח תנועה

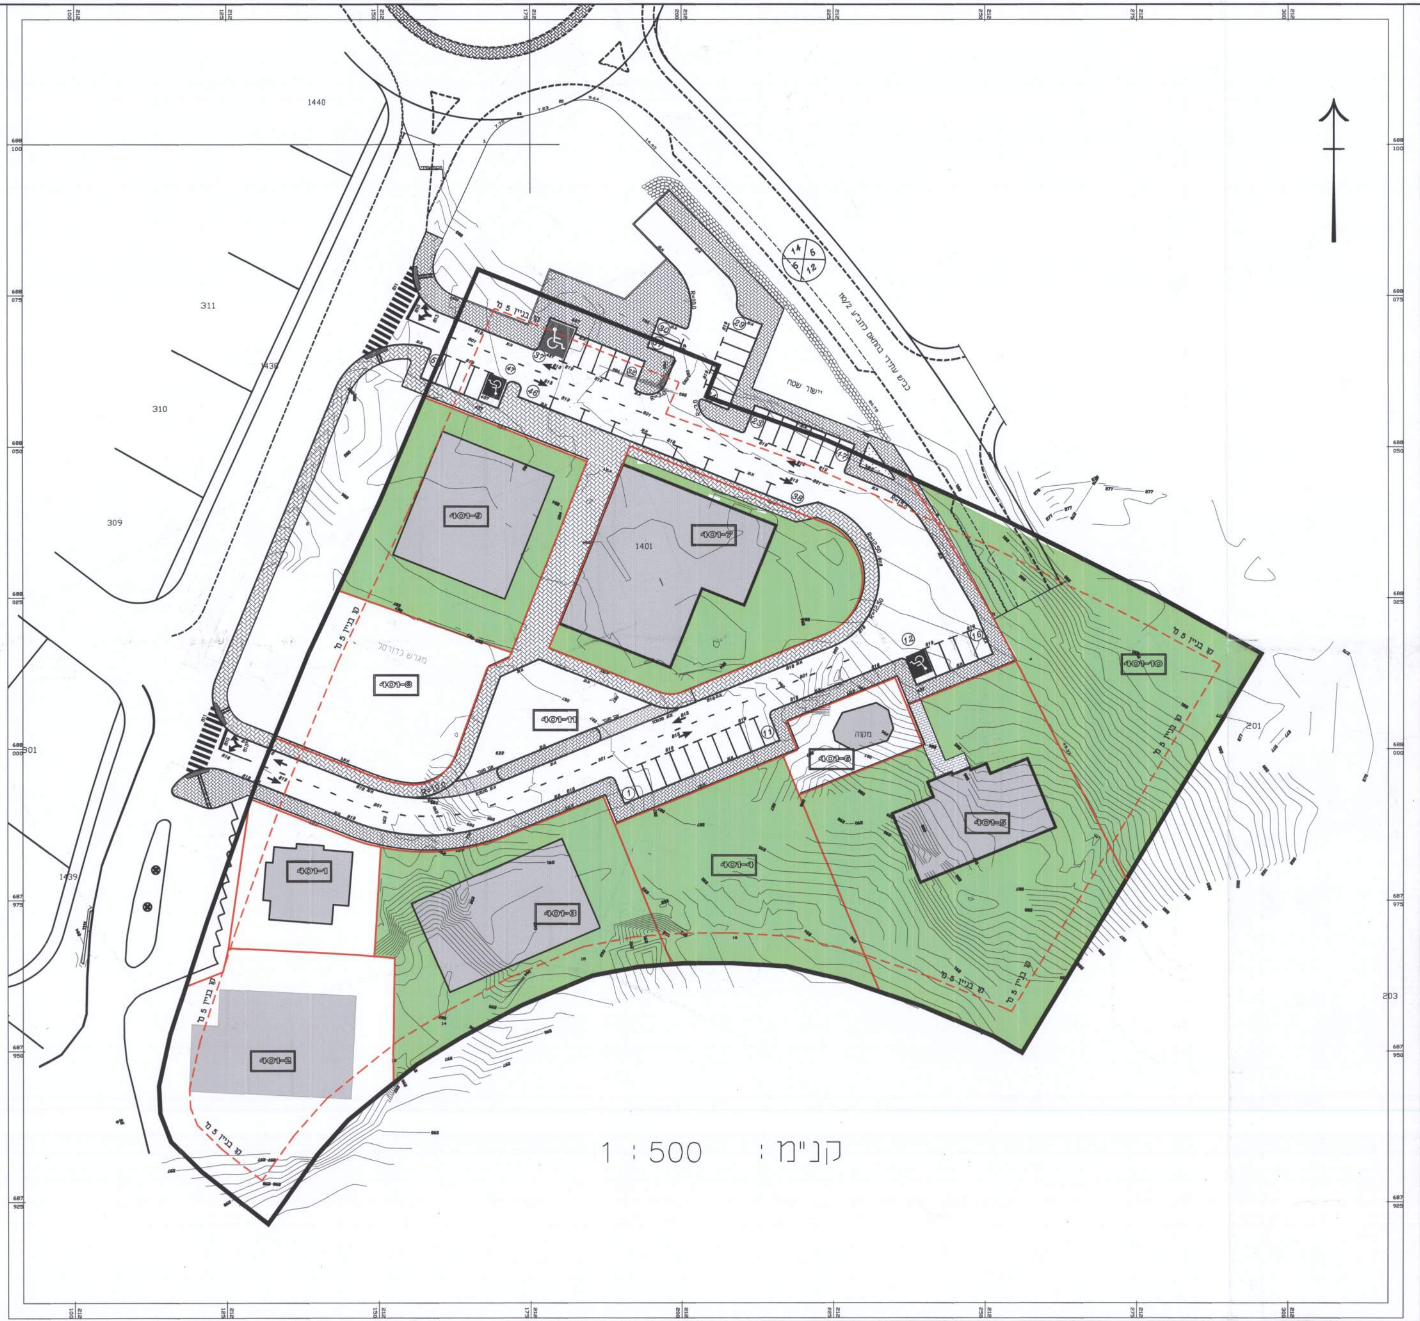

1440
311
310
309
1401
401-1
401-2
401-3
401-4
401-5
401-6
401-7
401-8
401-9
401-10
201
203

קנ"מ : 1 : 500

תכנית בינוי
מגרש 401 בעינב

תרשים סביבה

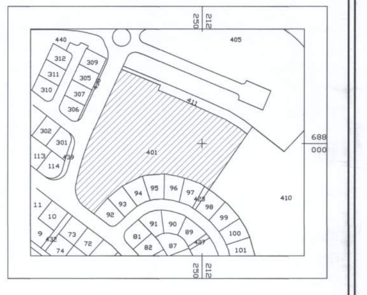

440
312
309
311
305
310
307
306
302
301
113
114
401
411
405
410
688
000
212
250
94
95
96
97
93
92
98
99
100
101
91
90
89
81
82
87
11
10
9
73
72
74

טבלת שטחים

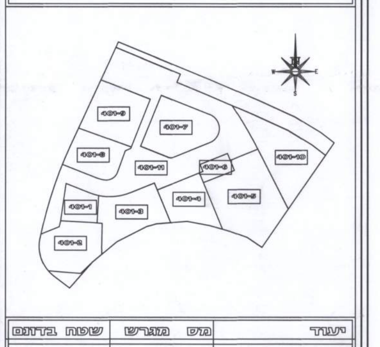

401-1
401-2
401-3
401-4
401-5
401-6
401-7
401-8
401-9
401-10
401-11

יעוד	מס מגרש	שטח בדונם
קופ"ח מבנה קיים	401-1	0.49
גן ילדים קיים	401-2	1.24
סניף בני עקיבא ומועדון נוער	401-3	1.28
שטח לתכנון עתידי	401-4	0.96
4 גני ילדים	401-5	2.03
מקווה קיים	401-6	0.25
מבנה רב תכליתי	401-7	1.35
מגרש ספורט קיים	401-8	0.75
מעון יום בן 4 כיתות	401-9	1.20
שטח לתכנון עתידי	401-10	1.39
כבישים וחניות	401-11	4.56

סה"כ שטח התכנית - 15.50

תאריך : י"ח בסיון תשע"ז 12.6.17
קנ"מ : 1: 500

נח גדליה אדריכל
רח' ז'בוטינסקי 154 בני ברק
טל. 03-9021472, 052-2641587