

נווה צוף


מפה טופוגרפית

מגרש: 1

קניח: 1250

טבלת שטחים


חלקה	שטח דונם מט"ר
1/1	2.385
1/2	1.993
1/3	2.015
1/4	0.410
1/10	1.096
	7.899

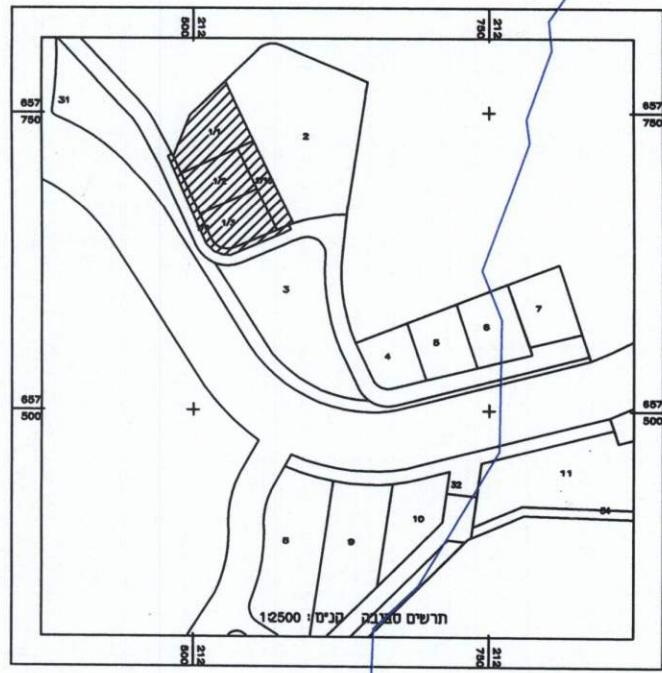


מנהלת
התכנון והבניה
בנימין בע"מ

הועדה המקומית לתכנון ולבניה
מנהל בנימין

04/12/2018

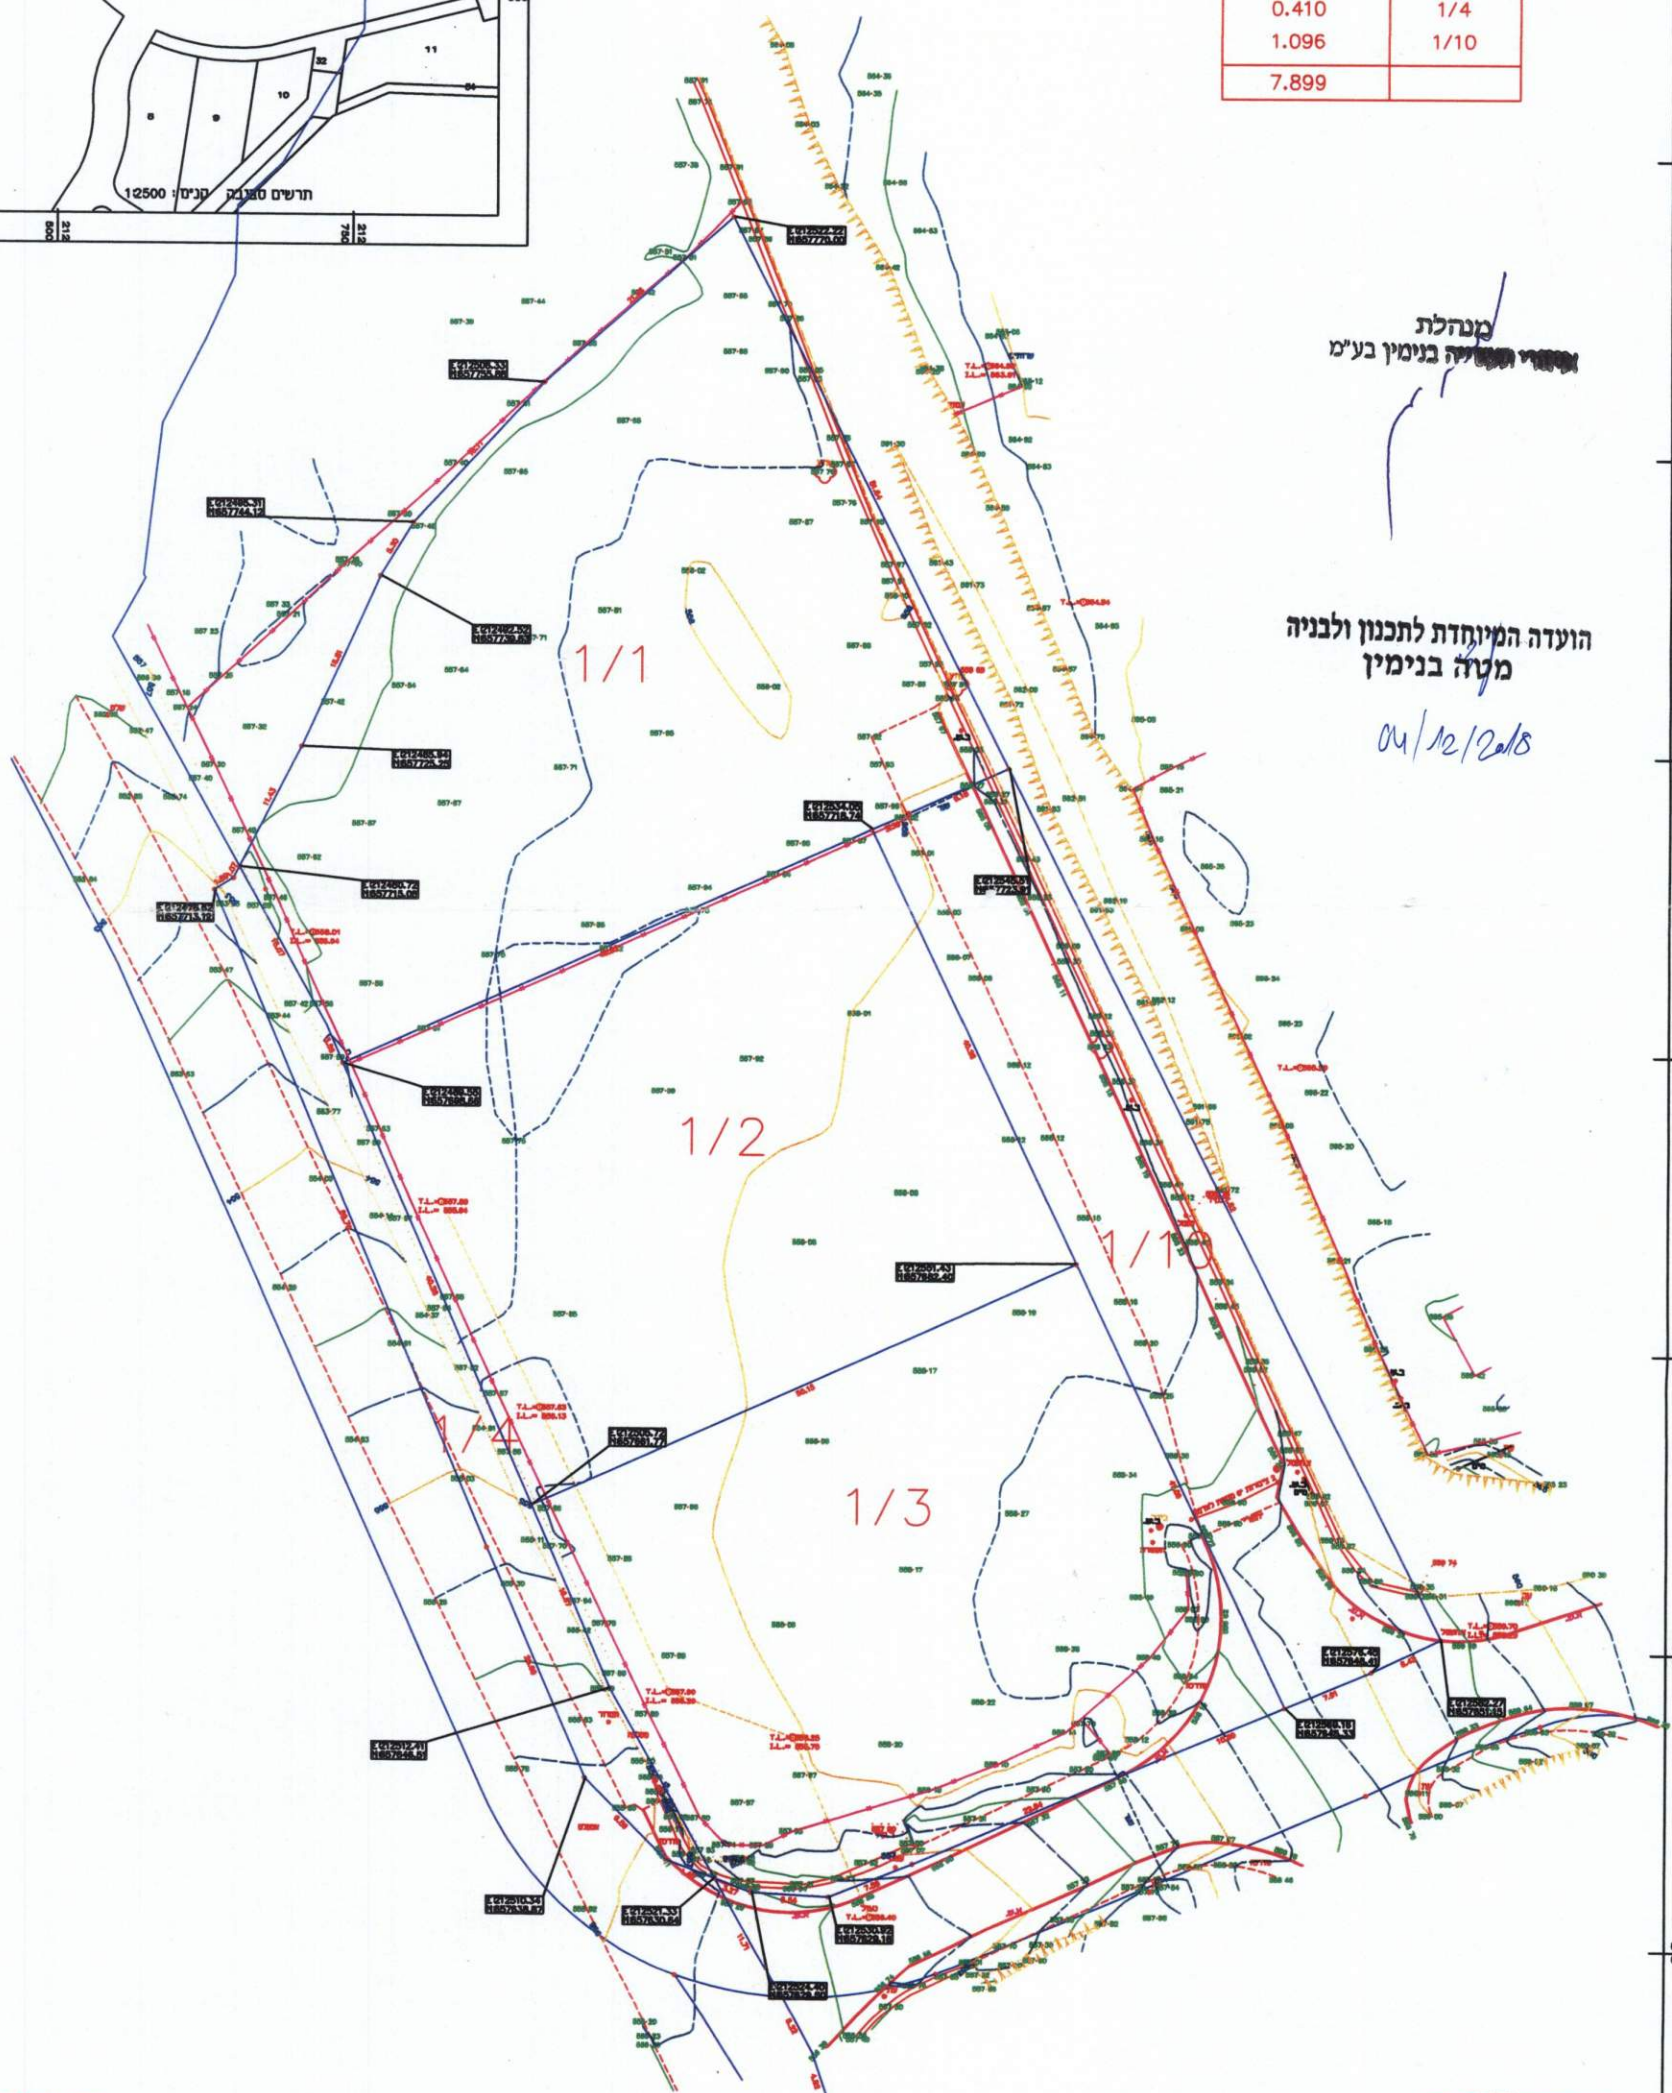

י"ג גרינווד מודד מוסמך
מס' רשיון 545 קרני שומרון
15.10.18
טל' 09-7929666

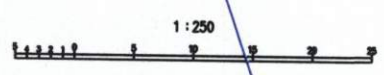

תב"ע ת/203
מס' 1