

אזור יהודה ושומרון
מועצת תכנון עליונה
מרחב תכנון מקומי
גוש עציון

ניספח
של תכנית מפורטת מס' 421/1/3

בישוב
קידר

חתימות

בעלי הקרקע:


הממונה על הרכוש הממשלתי
והנטוש ביודה ושומרון

מגישי התכנית:

ערך התכנית:

מיגל אסתרקינד אדריכל
מספר רישון: 77817
רח' קול התור 16/1
מעלה אדומים
טל: 054-5489096

תאריך: נובמבר 2006

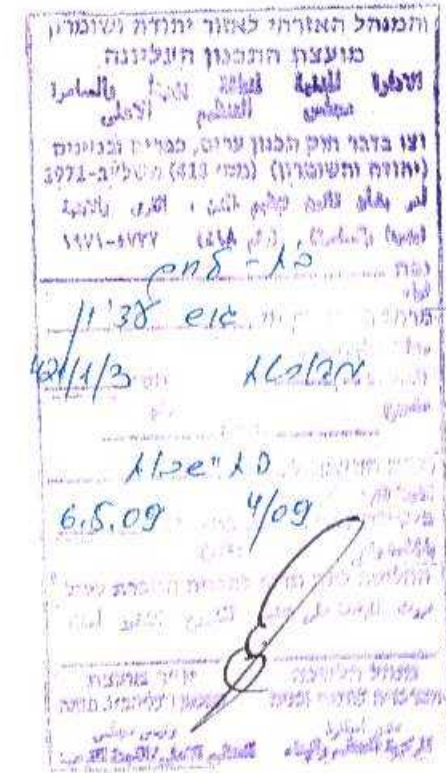

מקרא:

גבול התכנית


קו בין מאושר

קו בין חדש

גבול חלקה

מיספר חלקה


68

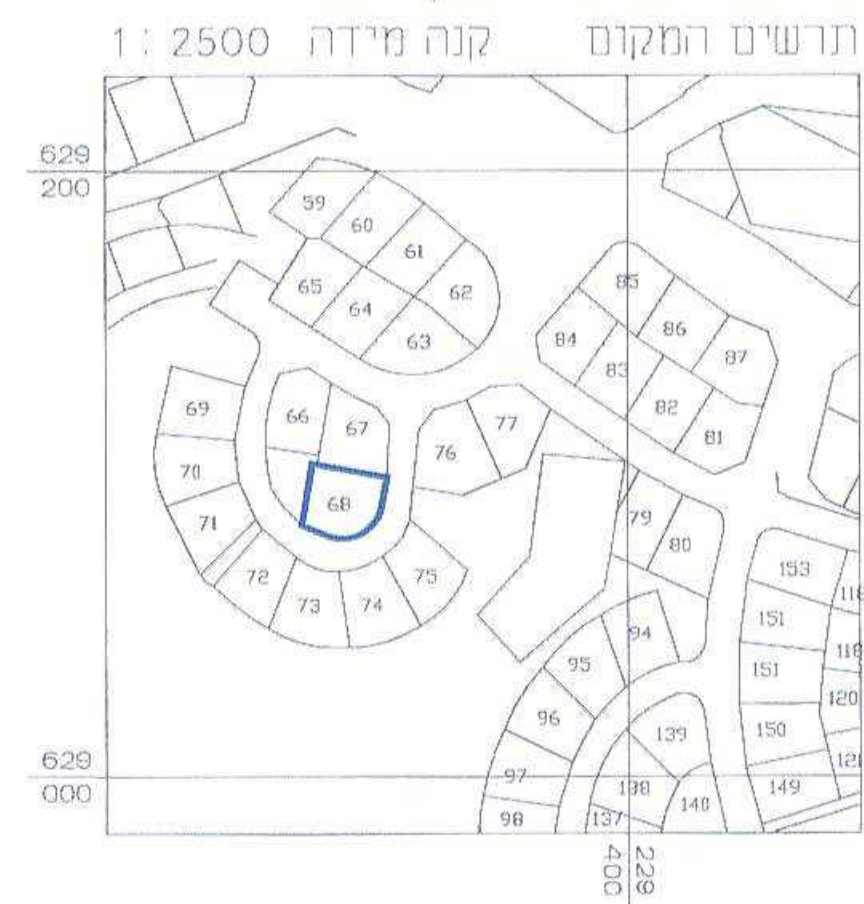

לא לצרכי רישום !

מדידות ויעוץ הנדסי		ירושלים - בית הכרם, רח' 7/4		02-6483683 054289409 naki256@bezeqint.net	
משרד להנדסה ואדריכלות		אשדוד - רובע הסדני, רח' העצמאות 16/35		088551173, 054389292 murch@bezeqint.net	
מ.ע.	תכנית: מפה טופוגרפית	הוכן עבור: בעלים	תאריך: 13.10.2006	קנין: 1:250	מס' רישון: 959
	תביע: גוש עציון				

קנה מידה 1:250

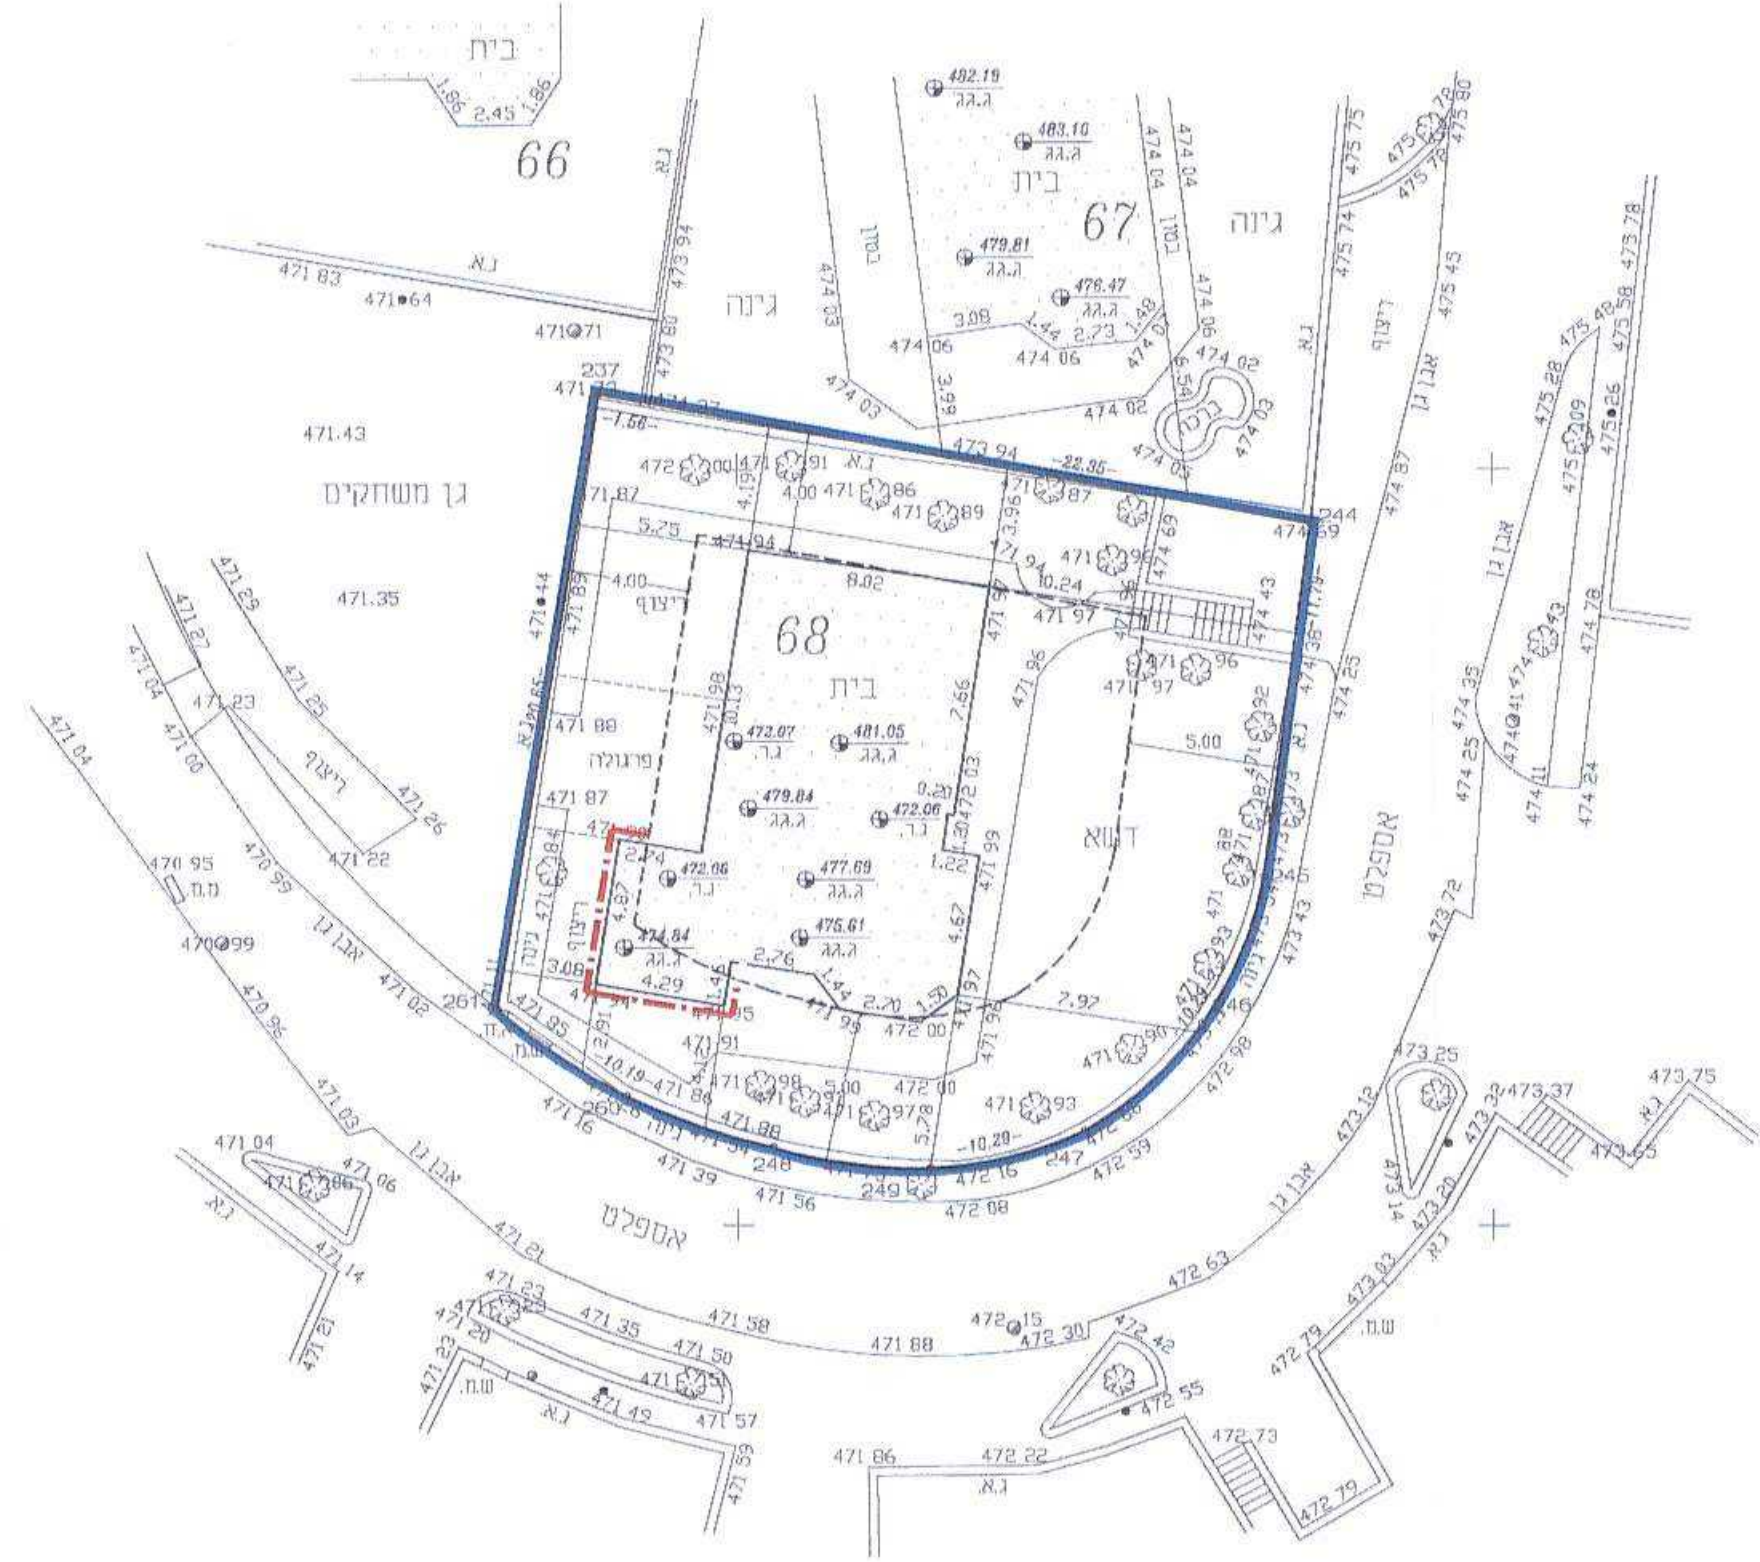

מספר סידורי L.A. 0541020