



הועדה הממונה לתכנון
ובנייה קדומים
14-07-2022
נתקבל
החלטות:

פאק בראו
מגרש: 112/1
איחוד וחכוקה
ח.ב.ג. 113/ת
חכוכה

סמל	שטח	סמל	שטח
112/1	4750	112/11	4750
112/12	3250	112/12	3250
112/13	7500	112/13	7500

נ/225 כסוף

- קואורדינטות נק':
- 78 216010.76 684101.05
 - 77 215907.26 684093.68
 - 191 215908.99 684062.08
 - 74 216013.14 684070.35
 - 122 215910.91 684026.73
 - 139 215911.57 684016.25
 - 140 216014.45 684034.50
 - 73 216013.63 684048.28

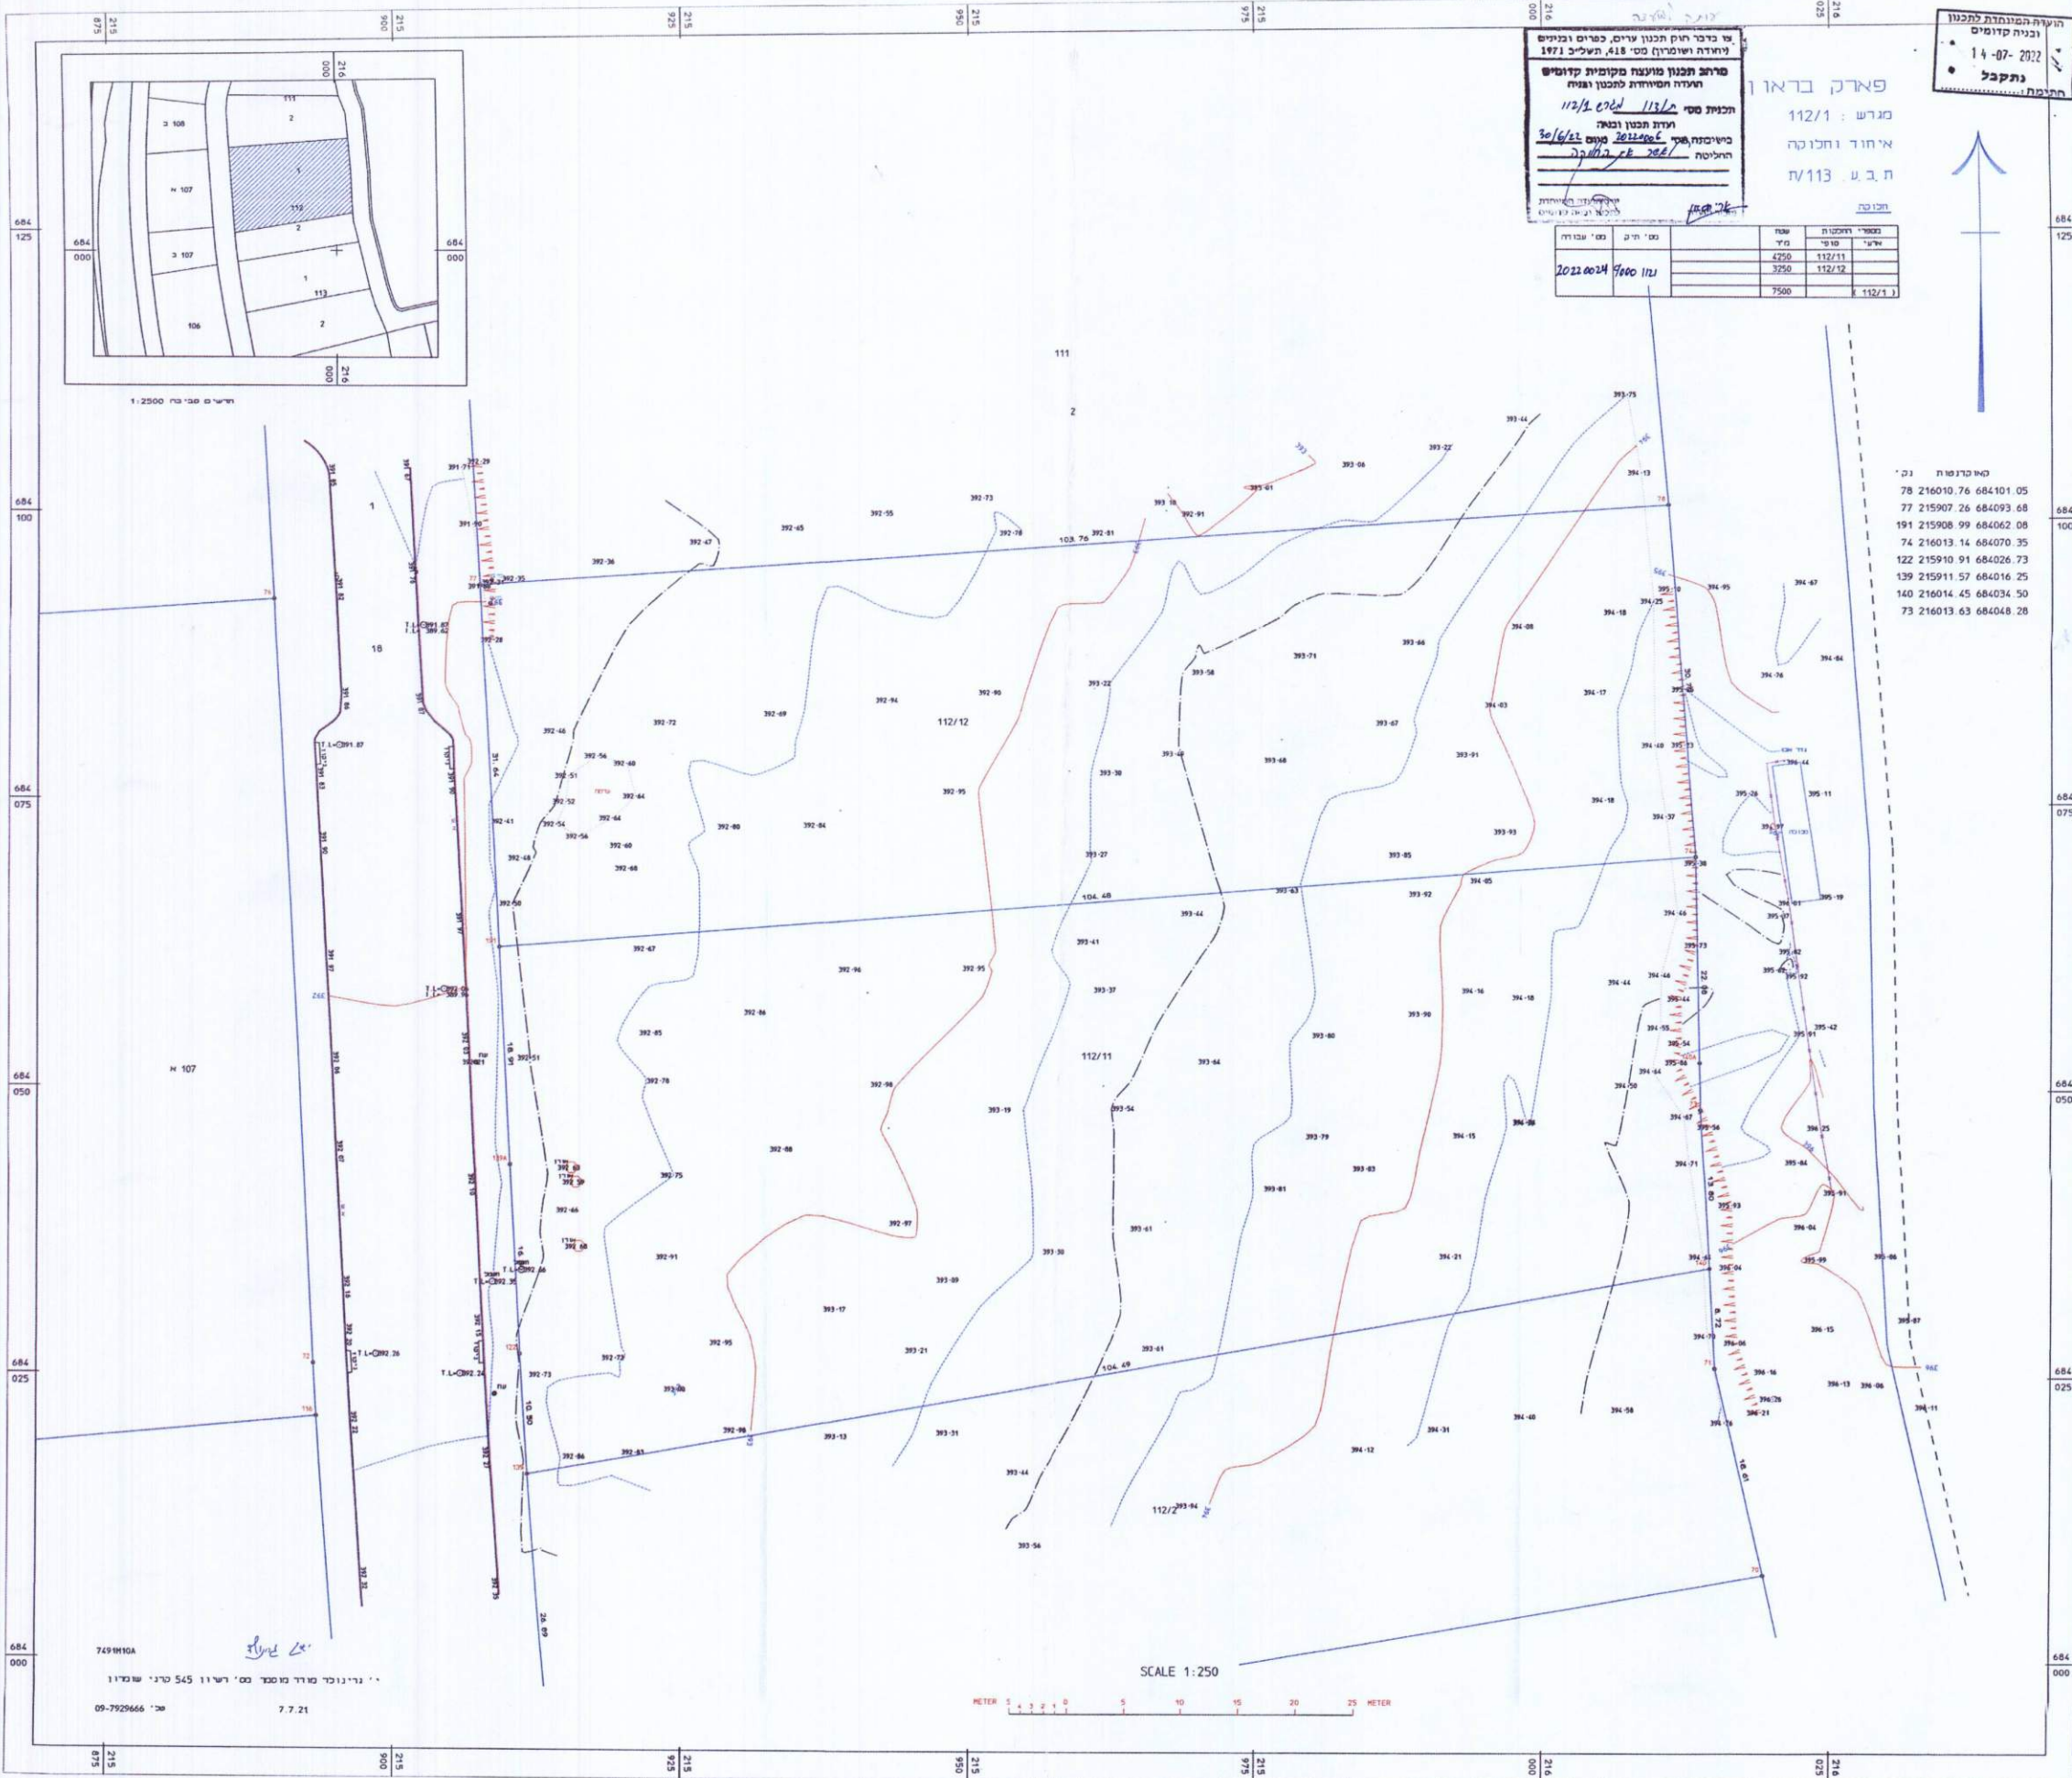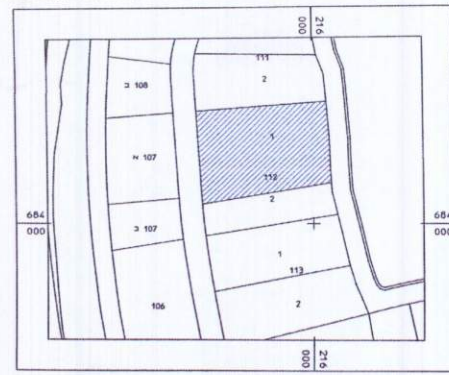

SCALE 1:250



729010A
... נגיד נכד מרד כנסת ...
09-7929666
7.7.21