


ת"מ/940002

1. תחוקה

השטחים בדונם חסר	מספרי מגרש	
	מזרחי	מערבי
1.767	614/1	614/2
0.074	614/2	614
1.841	614	

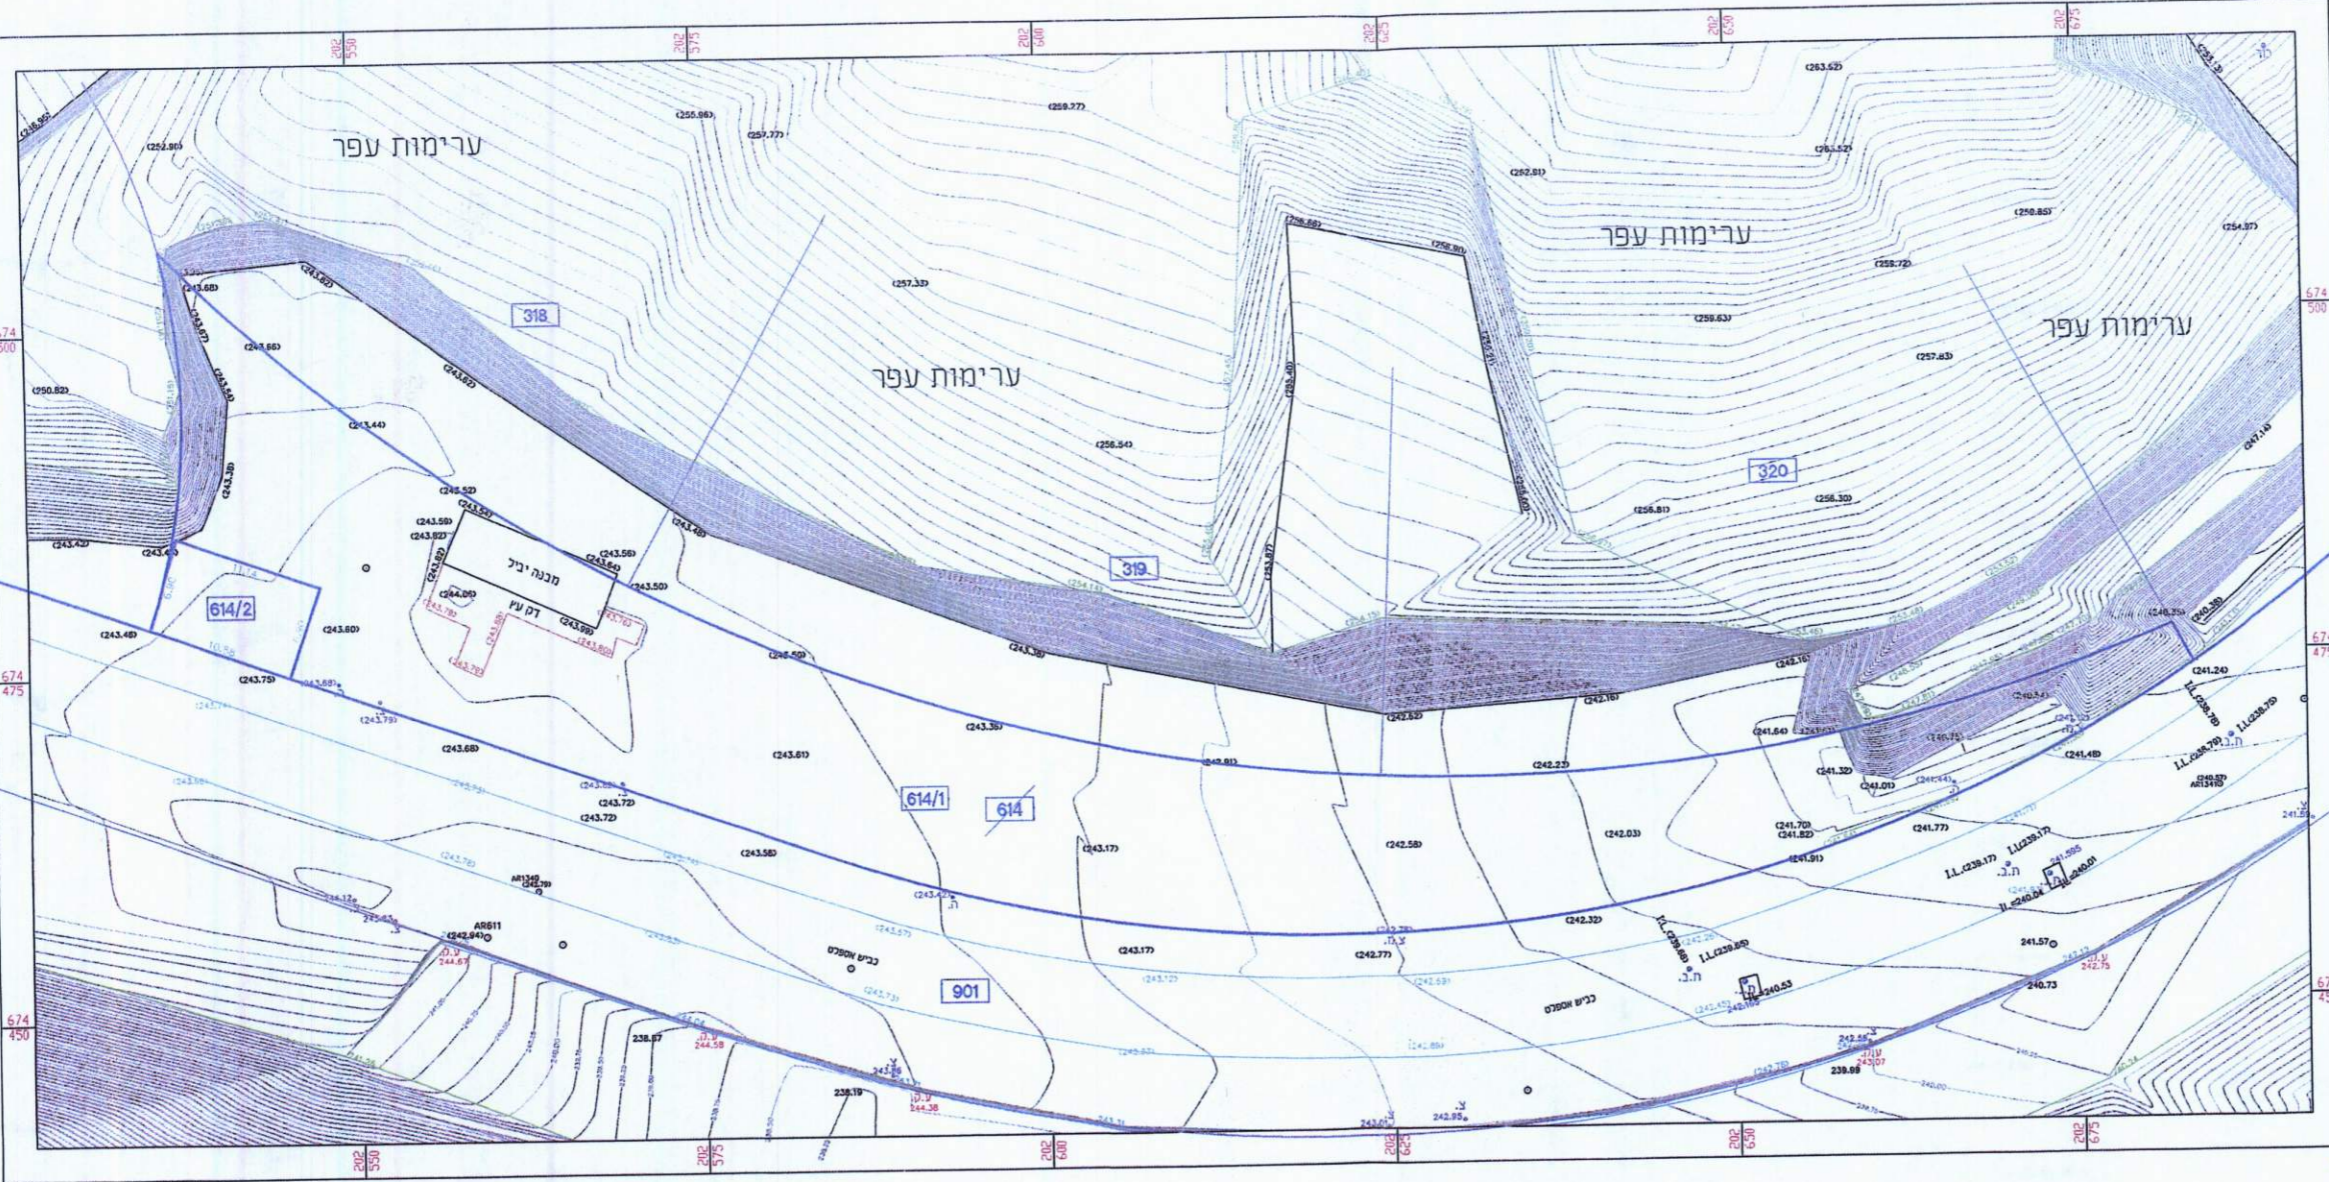

אלפי מונשה-גבעת טל

לא לצרכי רישום

הערות
 1. המפה קשורה פנימי-מטרית ולא-מטרית לרשת ישראל 2005
 2. גבולות מגרש 1501 הוחזקו מחברת גוני הנדסה בנימ
 בתאריך 4.01.2021 ע"ס תכני בהכנה.
 3. לא התבצעה מדידה חת קרקעית של חשיות אלא במקום שצויין אחרת
 4. מסור על התכנית נמצא במשרדי א.פנקס

תכנית: 115/8
הכנת תשרית חלוקה של מגרש 614

ערים

תוכנית וקובץ מס': 1600-33-21_614-4.dwg
 S:\Data\2014\hazman\1600-33\DWG

עורך ושירות:	אר"ק
לנה	ע"מ

הצהרת מודד

אני מאשר כי מפה זו תוכנה ונערכה בכנה פיחה 1:250. היא העתק נכון של המפה הטופוגרפית/מבנית/מטרית/מטרית. ספתי צילום מראה את היחידות על סמך מדידה שהפתיחה ביום 2009. בודש 2009. ענת. בהסתמך על בשרת איכות שבבעלותי נוסף אז אני מאשר כי כל הפרטים ומאפיינים שענינו במפה מדייתים לפי המסור 1. דרגת דיוק אפקט היא 3. המפה תכנה לפי חוק התכנון והערים, התשע"ו, 2016

עורך תוכנית	780
שם מודד ומענה	מס רשיו

א.פנקס ובנו

בגעת שמואל רח"ב גוריון 20
 טל: 03-6355773 פקס: 03-5345938
 e-mail: mail@pinkas.co.il



א.פנקס ובנו
 חתום: א.פנקס
 תאריך: 20/11/2014