

אזור יהודה ושומרון מועצת תכנון עליונה

תשריט לתכנית מפורטת מס' 117\8\11

שם הישוב : קרני-שומרון - הגבעה המערבית(גינות שומרון)
בעל הקרקע : הממונה על הרכוש הממשלתי והנטוש ביו"ש.
יזום התכנית : הוועדה המיוחדת לתכנון ובניה-קרני-שומרון
מגיש התכנית : המועצה המקומית קרני שומרון

שטח : 1.82 דונם

קנה מידה : 1:1250

המתכנן : רחל ולדן - אדריכלית

רח' ברטנורה 19, תל אביב 62282


03-6046299 פקס \ 03-5467586 טל'

אוגוסט 2004 מנחם אב תשס"ד

תאריך

חות'מות


רחל ולדן אדריכלות ובינוי ערים
רח' ברטנורא 19, ת"א 62282
טל: 03-5467586/5440507
פקס: 03-6046299

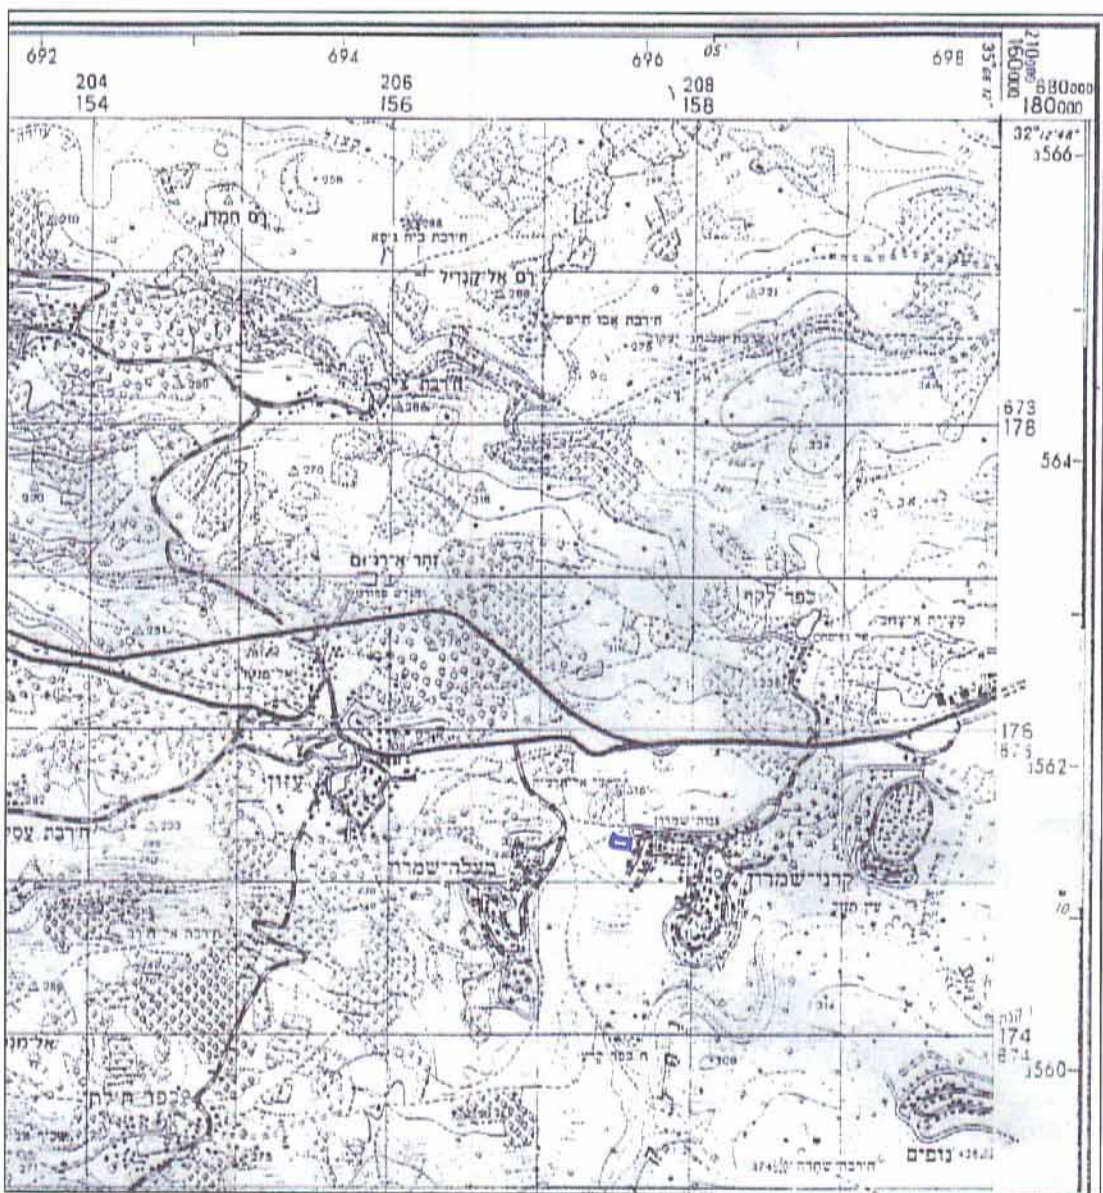[illegible]


תרשים סביבה ק.מ. 1:50000



תכנית התמצאות ק.מ. 1:2500

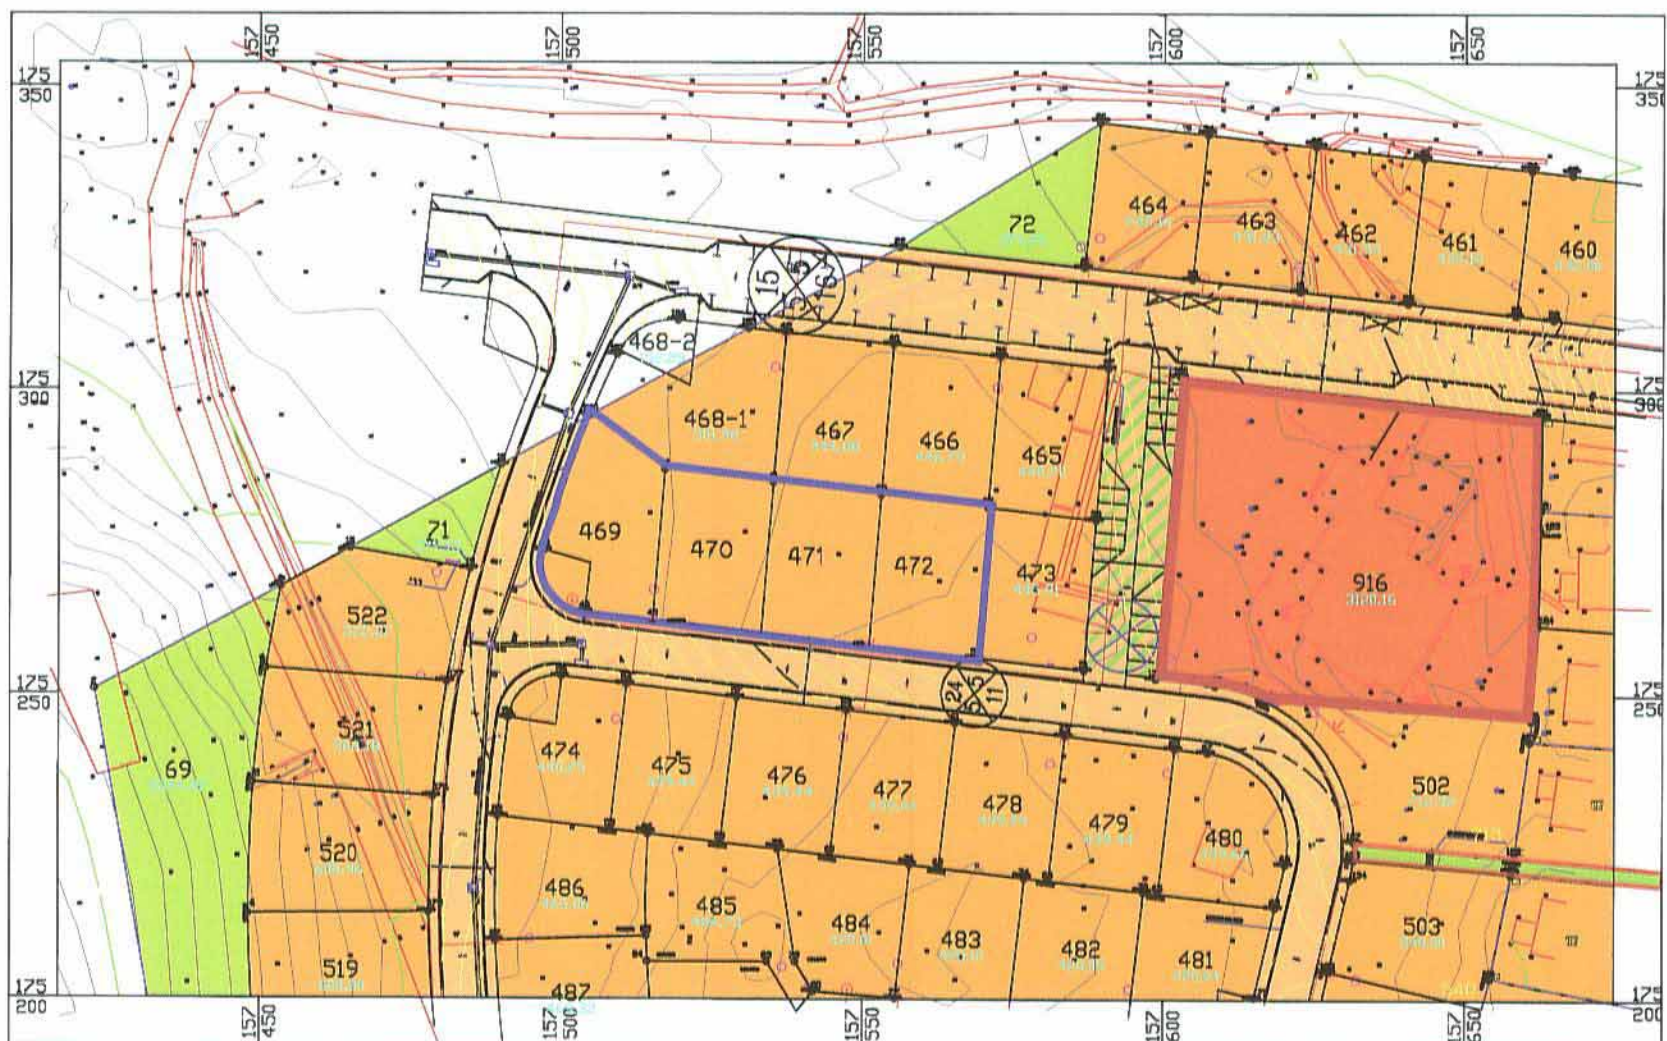

מצב קיים ק.מ. 1:1250

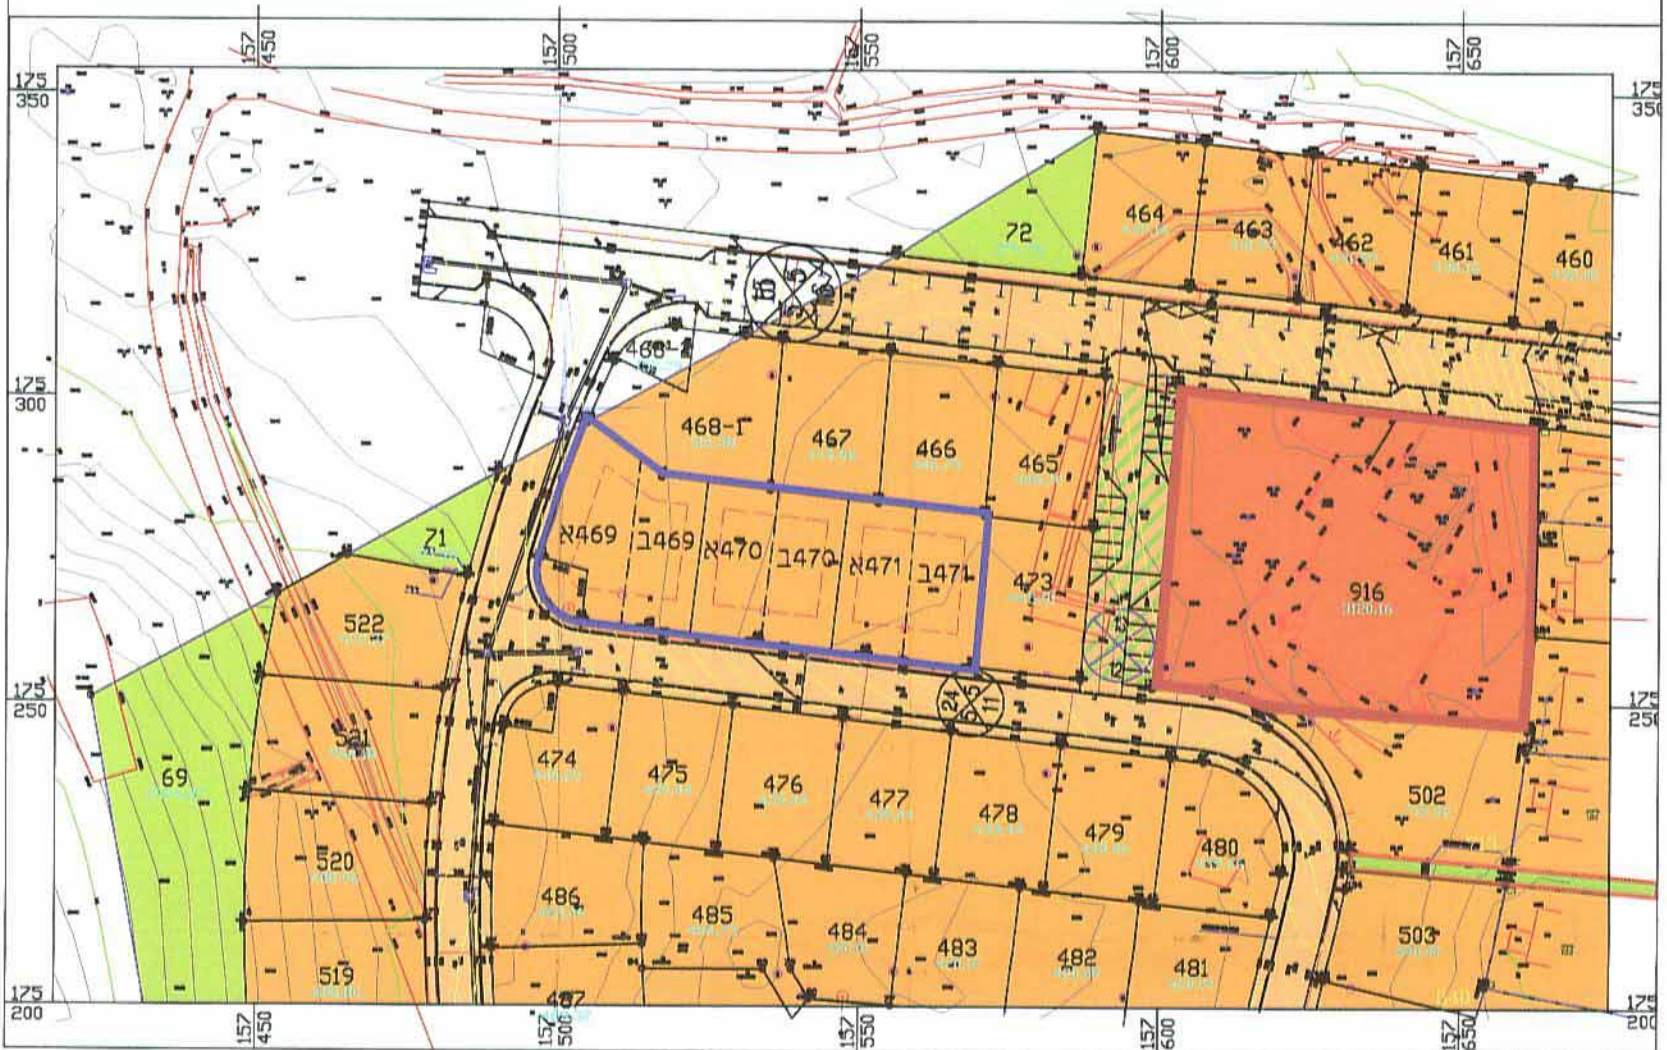

מצב מוצע ק.מ. 1:1250