




קרני שומרון
מרכז אזרחי
שיצפים

ת.ב.ע. 117/8/1/3

1
הועדה המיוחדת לתכנון ולבניה
קרני שומרון
במועצה מקומית קרני שומרון

אלון גנדיס
מהנדס מעצה מקומית
קרני שומרון

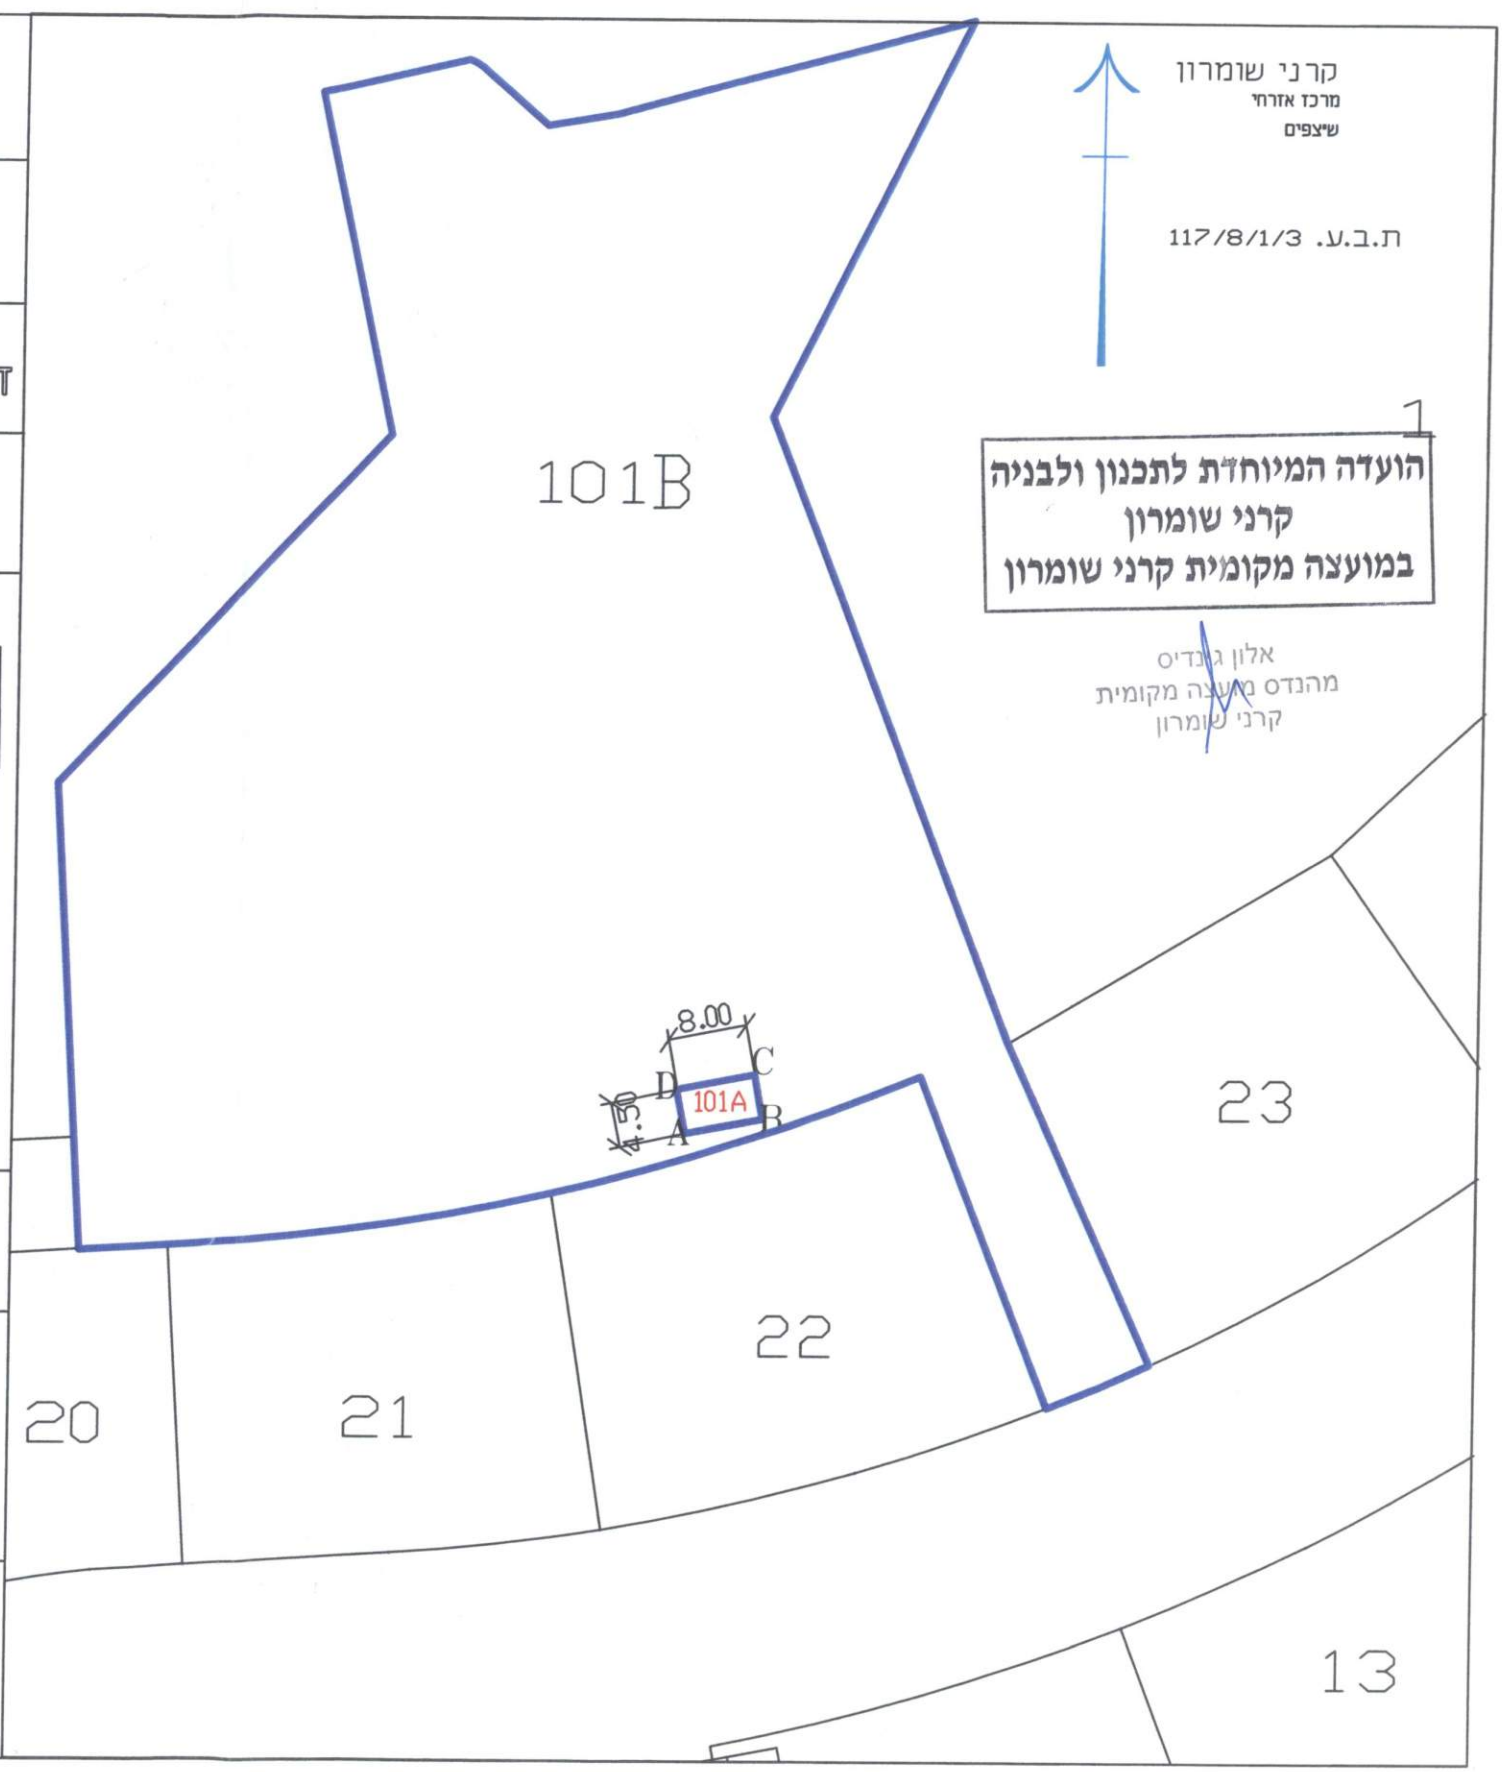

תאור	מגרש	שטח מגרש (מ"ר)
שצ"פ	101B	9314
חדר טרפו	101A	36
סה"כ:	101	9350

טרפו מוצע		
קואורדינטת צפון-דרום	קואורדינטת מזרח-מערב	מס' נקודה
675498.89	208790.07	A
675500.23	208797.56	B
675509.06	208796.87	C
675502.73	208789.39	D

המדידה בוצעה ברשת ישראל 2005/12		הצהרת מודד
אני מאשר כי מפה זו הוכנה ונערכה בקנה מידה 1:250 והיא העתק נכון של המפה הטופוגרפית על סמך מדידה שהסתיימה ביום 3.7.22 בהסתמך על בקרת איכות שבצעתי למפה זו אני מאשר את כל הפרטים ומאפייניהם שצוינו במפה. מדויקים לפי האמור: דרגת דיוק אופקי היא 3: דרגת דיוק אנכי היא 3: המפה הוכנה לפי תקנות המדידות ומדידות ומיפוי התשע"ו-2016 תאריך גמר העבודה 4.12.22		
שם המודד	יאיר גרינוולד	545 מספר רשיון
שם המודד	חתימה	מיקוד 4483200
שם המודד	שבית רחל	טל' 09-7929666
שם המודד	ד.נ. אפרים	