
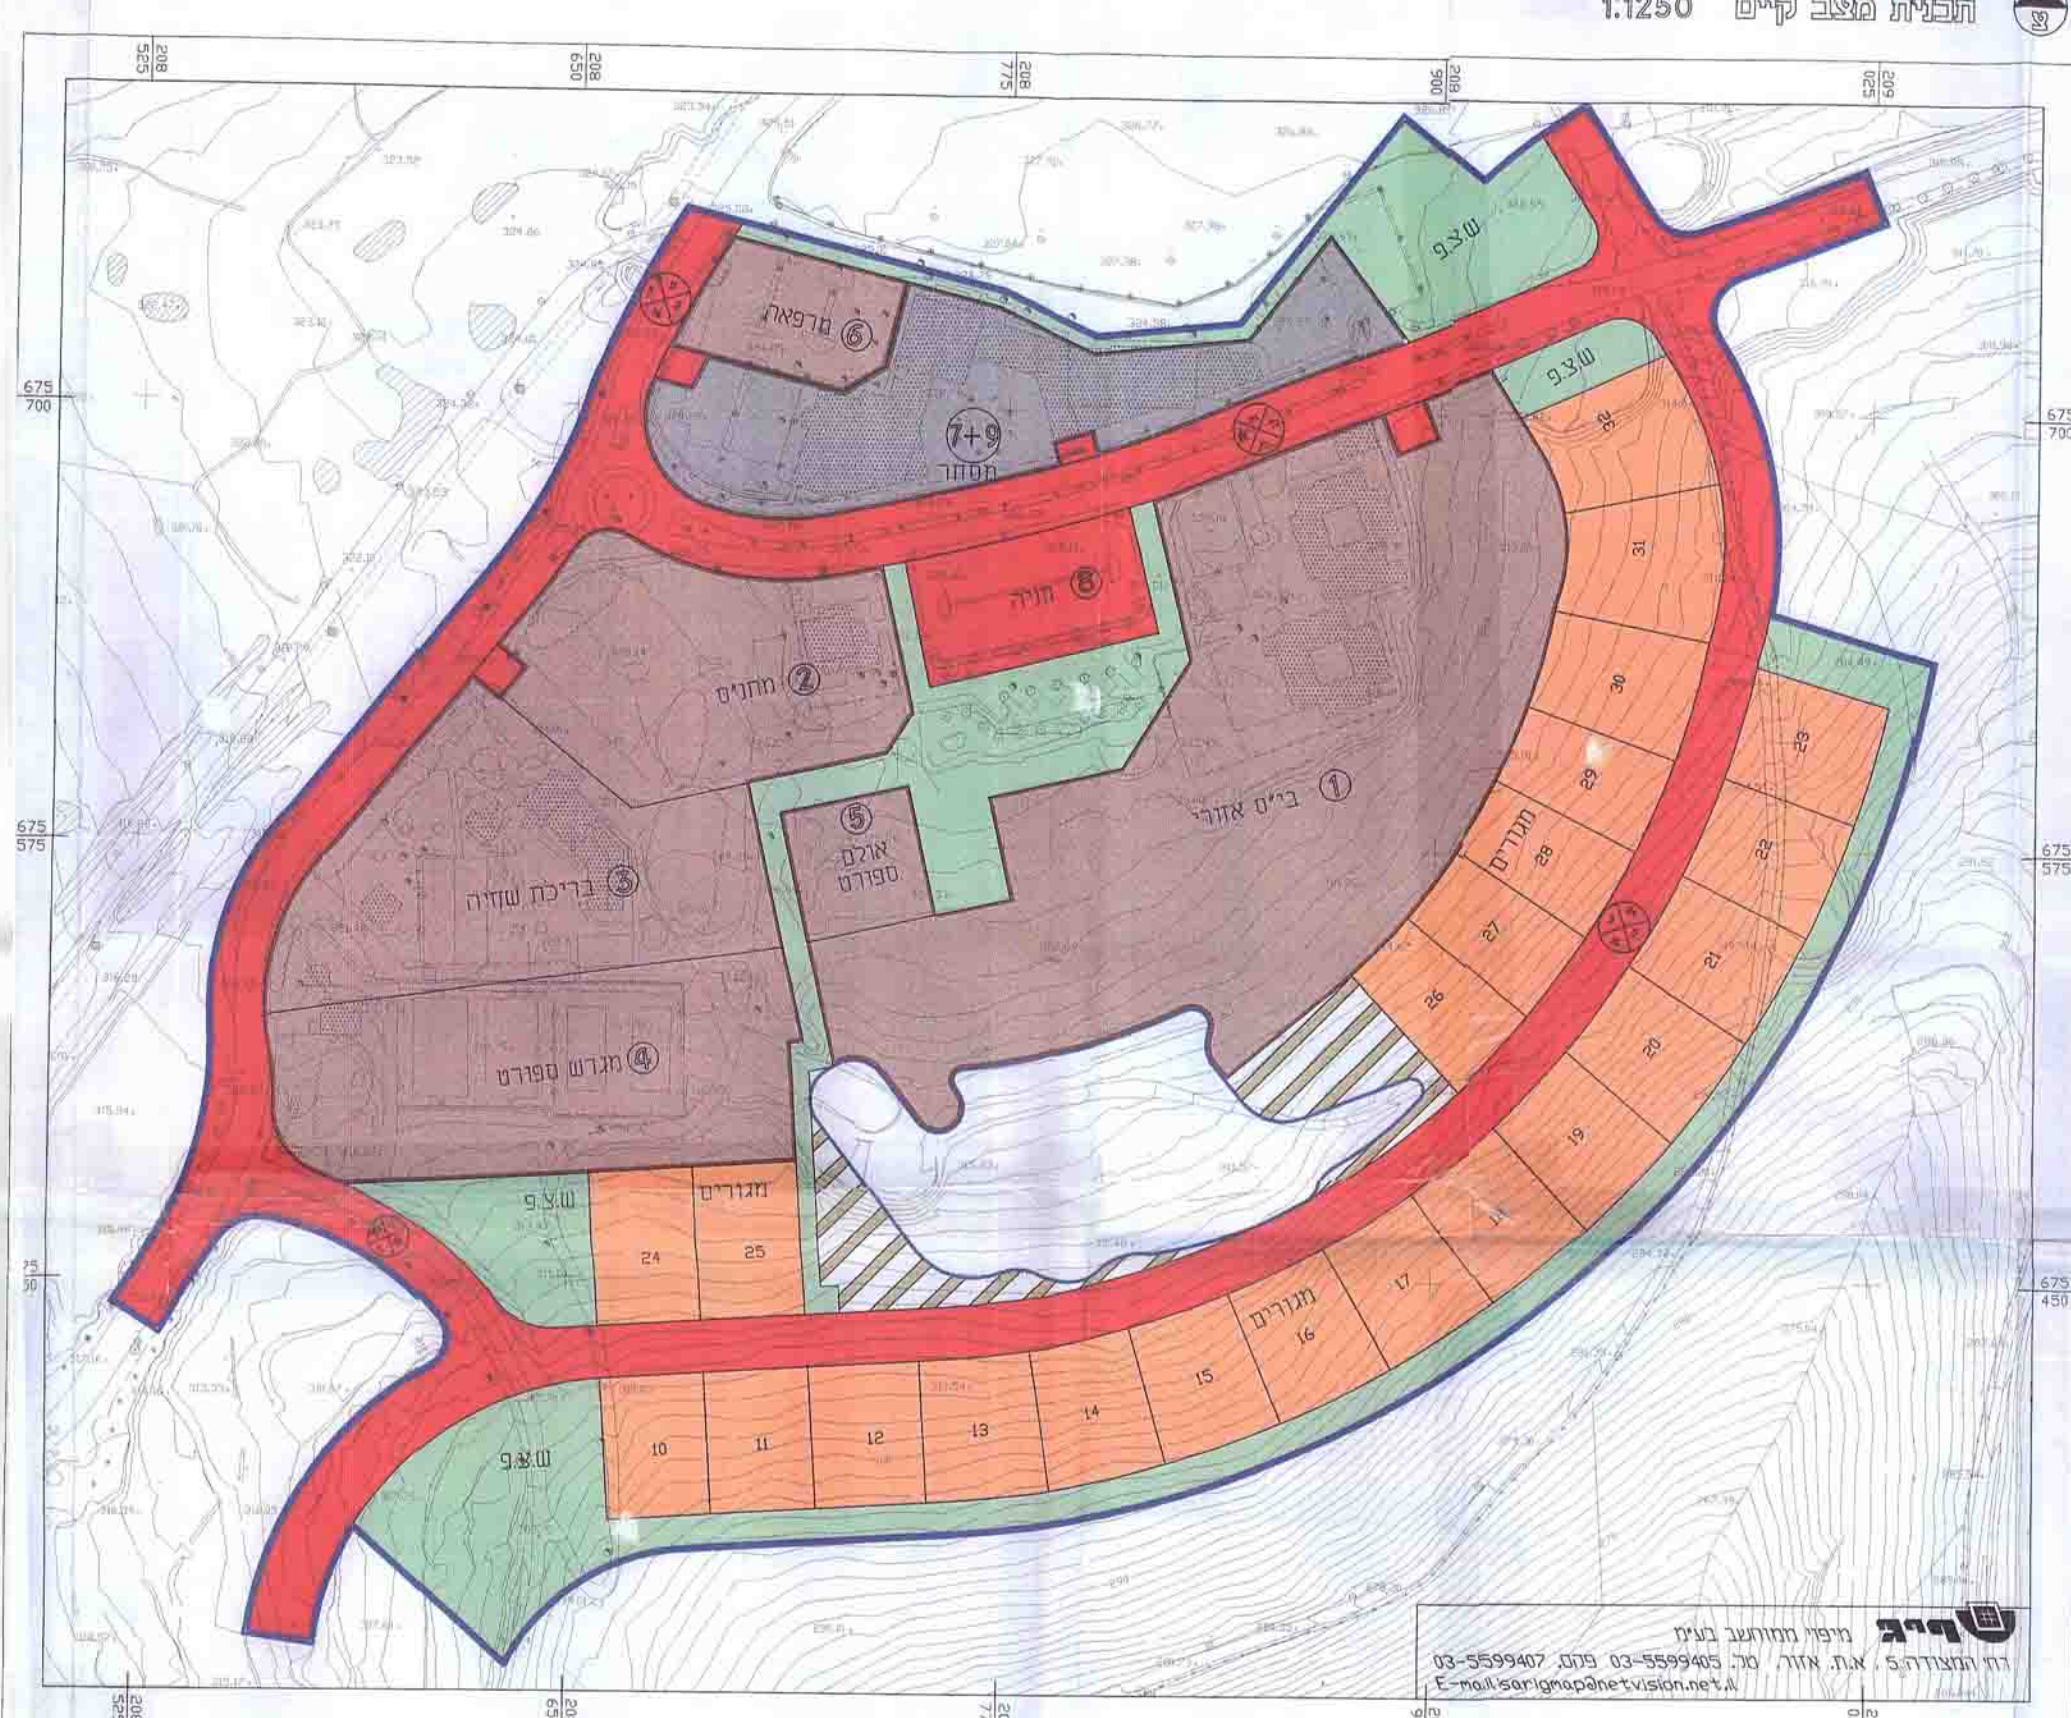
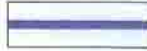
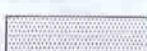
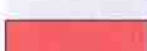
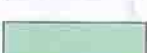


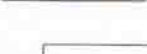

	גבול תכנית
	גבול תכנית קודם
	גבול מגרש
	בניין קיים
	דרך קיימת
	דרך מוצעת
	אזור מגורים א' מיוחד
	אזור מבני ציבור
	אזור מסחרי
	שטח ציבורי פתוח
	אזור לא מתוכנן
	מספר דרך
	קווי בניין
	רוחב הדרך

2003 ינואר	EXWORKS-SHOMRON\arc-7	שם הקובץ
------------	-----------------------	----------