

אזור יהודה ושומרון מרחב תכנון מקומי אריאל

תשריט מצורף לתכנית מתאר מפורטת מס' 130/2/4
הנקראת רובע ב' דרום

מחוז: השומרון
נפה: טול כרם
המקום: אריאל
גוש: פיסקלי 3, מוסעים, אל שעב,
רס אברהים אל מחמוד, אל גרניק
איו אבו חמד
שטח התכנית: כ- 172.2 דונם
בעל הקרקע: הממונה על הרכוש הממשלתי
והנטוש ביו"ש
יזום ומגיש התכנית: המועצה המקומית אריאל
עורך התכנית: דו נוימן - אדריכל
קנה מידה: 1:1250
תאריך: 4.99

מקרא

-  מספר הדרך
-  גבול התכנית
-  גבול מגרש
-  אזור מגורים א'
-  אזור מגורים ב'
-  אזור מגורים ג'
-  אזור מגורים מיוחד
-  שטח נמוסד ציבורי
-  שטח לבניני ציבור
-  שטח ציבורי פתוח
-  דרך קיימת או מאושרת
-  דרך מצענת
-  שביל כהולכי רגל



חתימות

דו נוימן אדריכל
תכנית ייעוץ 25
יורחקה מס' 4444
תל אביב-יפו

דו נוימן אדריכל
תכנית ייעוץ 25
יורחקה מס' 4444
תל אביב-יפו

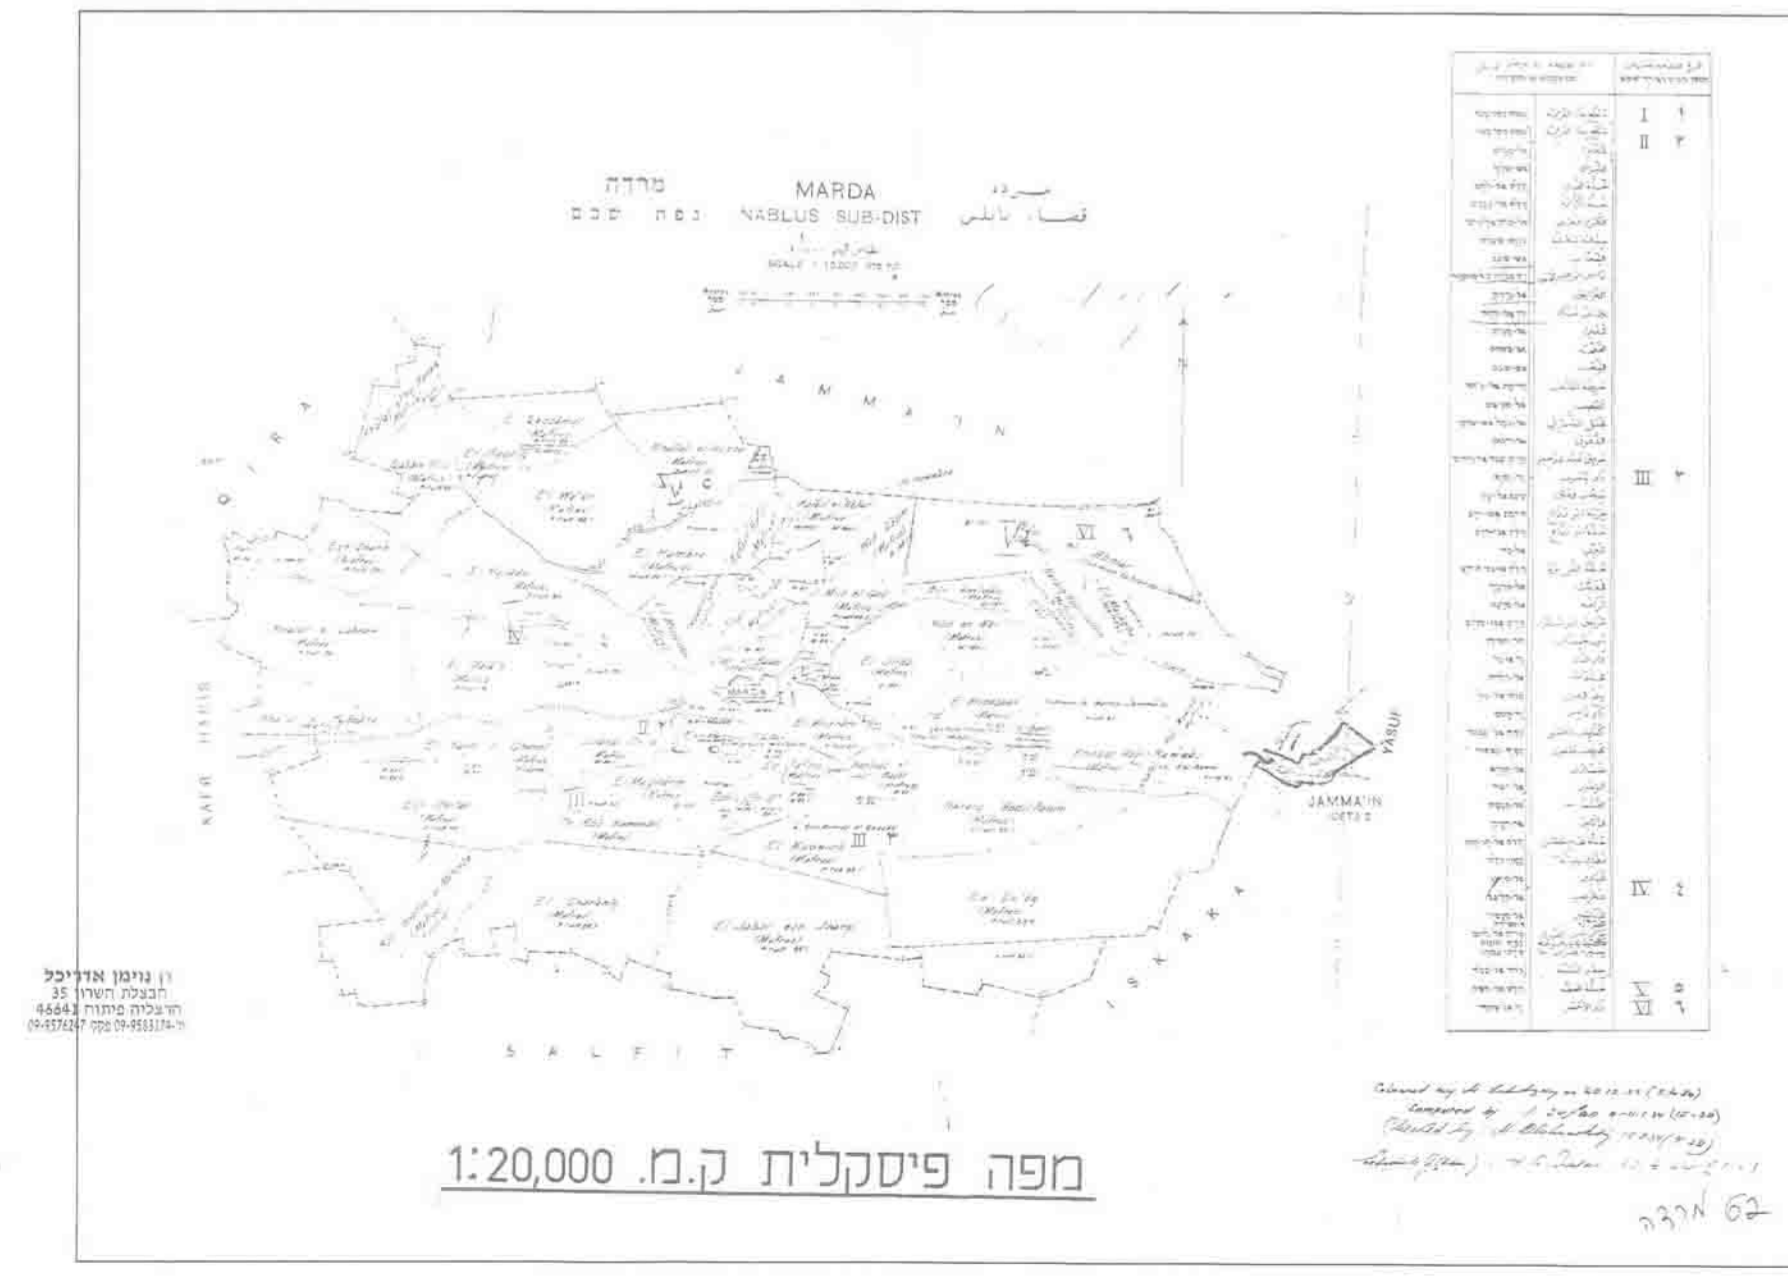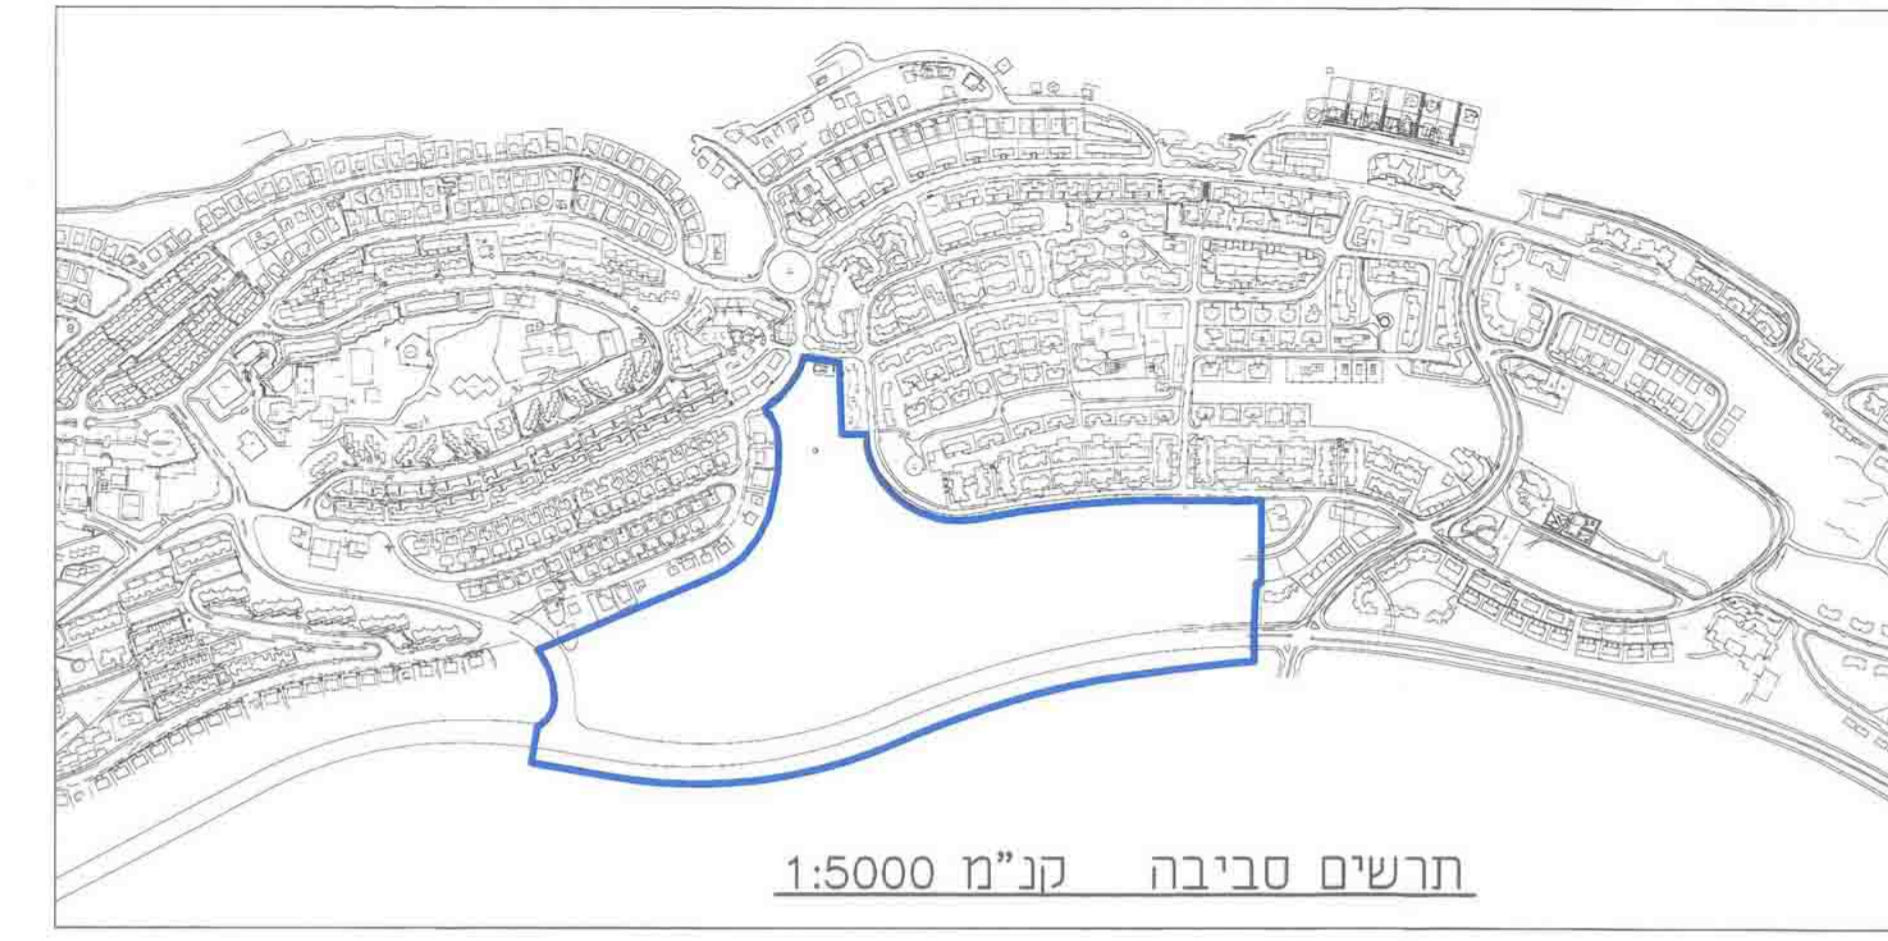

טבלת שטחים ויעודי קרקע

יעוד השטח	שטח (דונם)	%
אזור מגורים א'	0.535	0.31
אזור מגורים ב'	37.008	21.50
אזור מגורים ג'	6.547	3.80
אזור מגורים מיוחד	26.166	15.19
שטח נמוסד ציבורי	18.108	10.52
בניני ציבור	4.835	2.80
שטח ציבורי פתוח (שצ"פ)	42.787	24.85
דרכים	34.007	19.75
שביל הולכי רגל	2.210	1.28
סה"כ	172.203	100.00

