

אזור יהודה ושומרון
מועצת תכנון העליזנה
מרחב תכנון מקומי קריית ארבע

תכנית מתאר מפורטת מס' 510/21
שינוי לתכניות מפורטת מס' RJ-5
כביש מחבר קריית ארבע - גבעת חרסינה
נספח תנועה - חתכים טיפוסיים

מחוז: יהודה ושומרון

נפה: חברון

קנה מידה: 1:100

שטח התכנית: 38.7 דונם

בעלי הקרקע: הממונה על הרכוש הממשלתי והנטוש באזור יהודה ושומרון

יוזם התכנית: החברה הלאומית לדרכים בישראל בע"מ


מגיש התכנית: ינון תכנון יעוץ ומחקר בע"מ

רח' היוזמה 4 ת.ד. 444 טירת הכרמל


תאריך עדכון אחרון: 13.03.11

אישור
מנהל
התכנון
מחוז
יהודה ושומרון

אורלי קרקו
ס. מנהל אגף תכנון וסביבה
לתכנון מטרופולי
החברה הלאומית לדרכים בישראל בע"מ
29.3.11

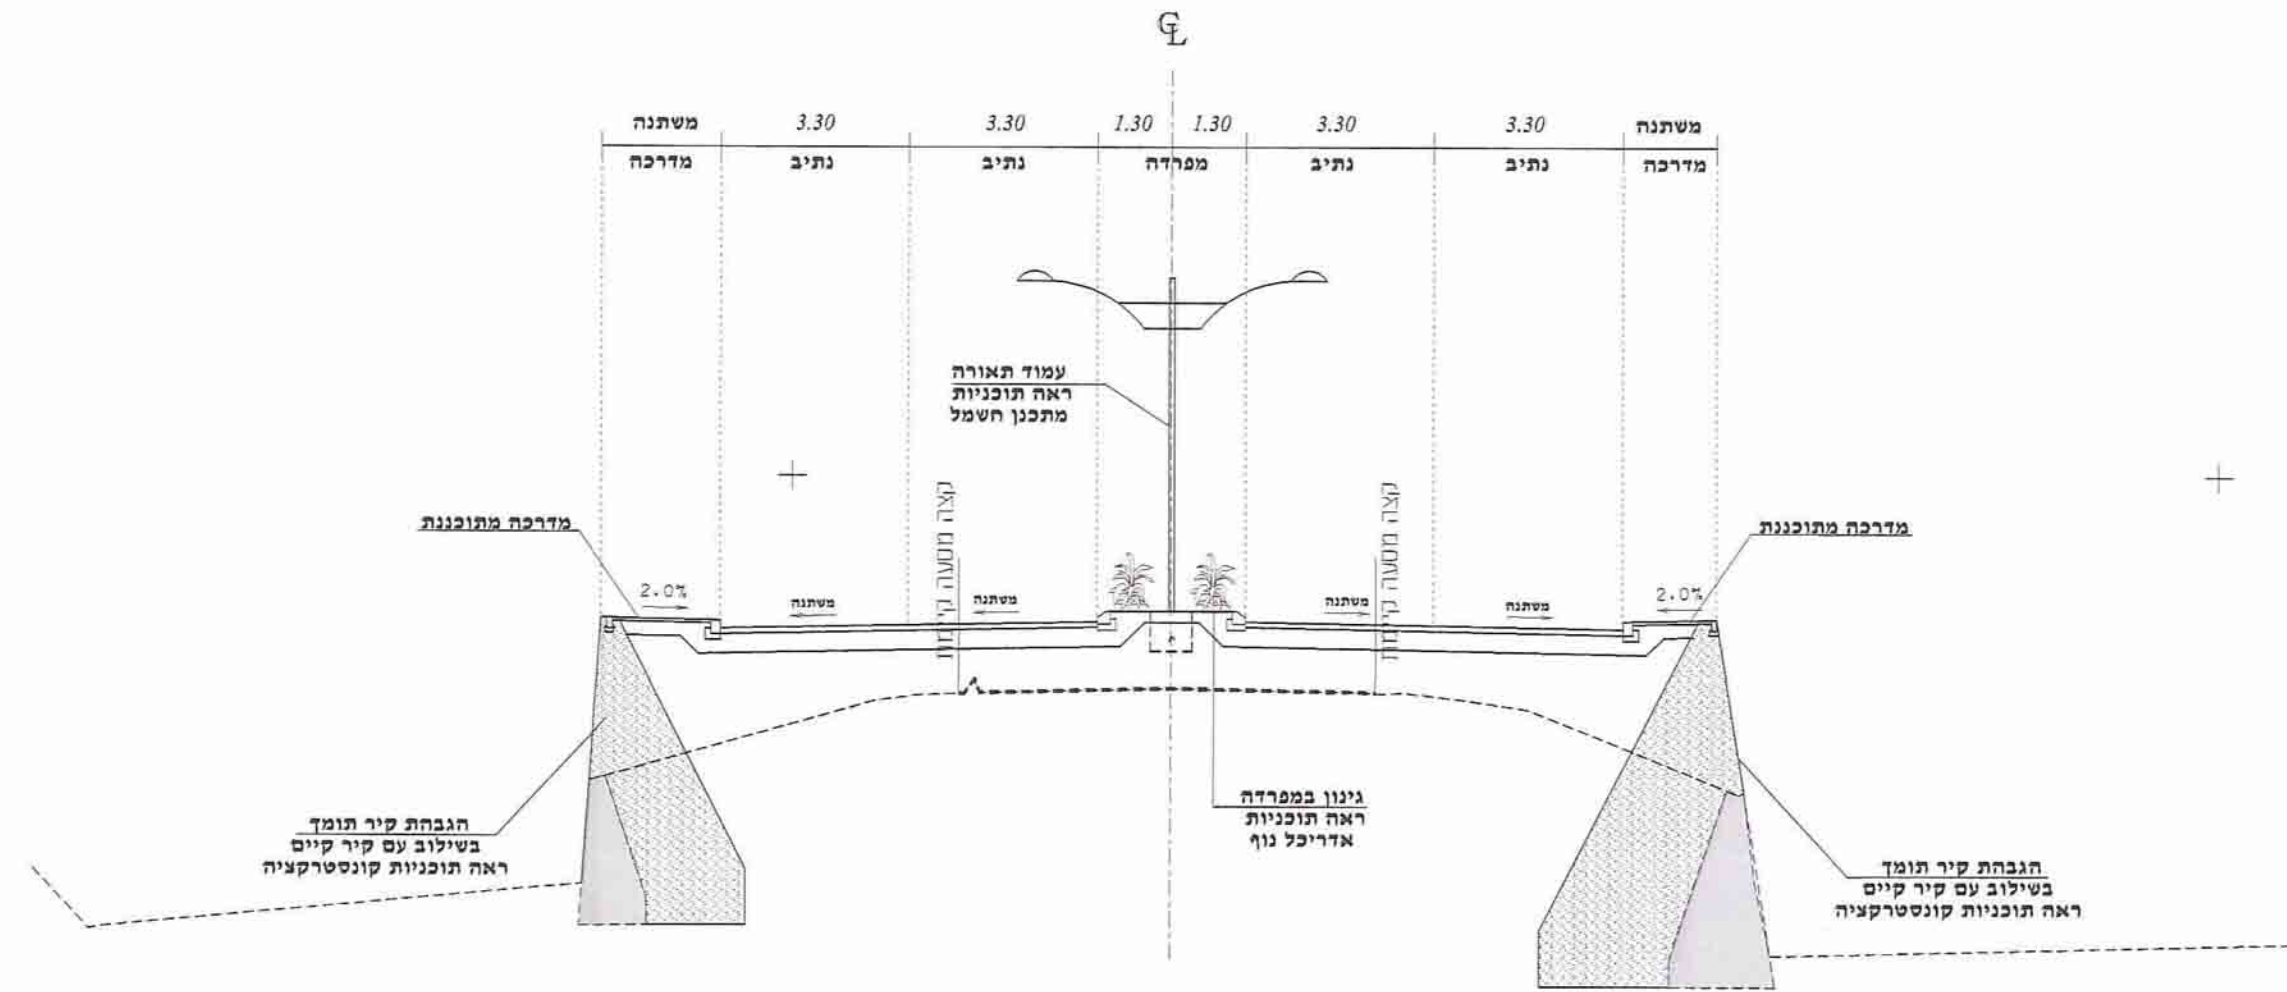

חתך טיפוסי מס' 1
מרחק רץ 0+940 - 1+100

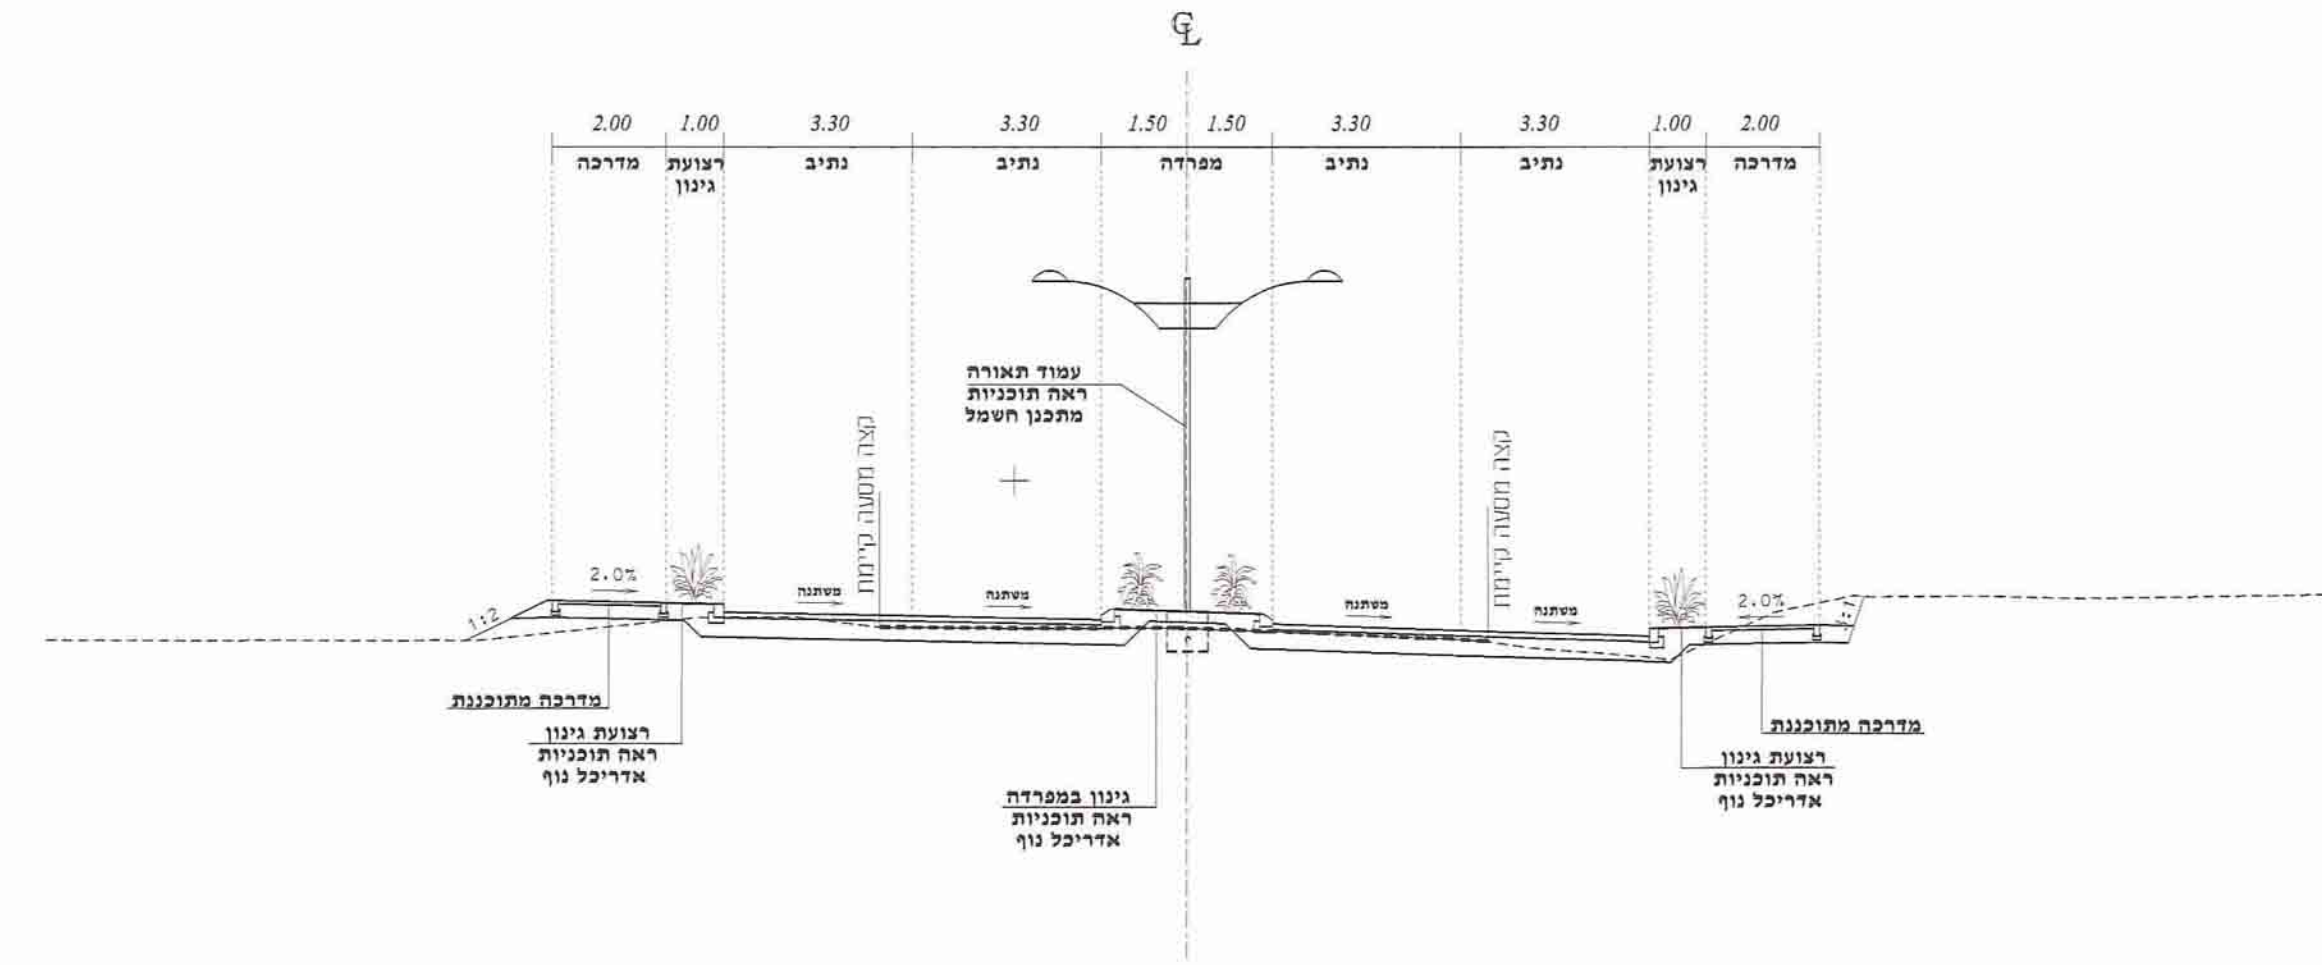

חתך טיפוסי מס' 2
מרחק רץ 0+880 - 0+920
1+120 - 1+540