

אזור יהודה ושומרון
מועצת תכנון העליונה
מרחב תכנון מקומי קריית ארבע

תכנית מתאר מפורטת מס' 510/21
שינוי לתכניות מפורטת מס' RJ-5
כביש מחבר קריית ארבע - גבעת חרסינה
נספח תנועה - התכים טיפוסיים

מחוז: יהודה ושומרון

נפה: חברון

קנה מידה: 1:100

שטח התכנית: 38.7 דונם


בעלי הקרקע: הממונה על הרכוש הממשלתי והנטוש באזור יהודה ושומרון

יוזם התכנית: החברה הלאומית לדרכים בישראל


מגיש התכנית: ינון תכנון יעוץ ומחקר בע"מ

רח' היוזמה 4 ת.ד. 444 טירת הכרמל

תאריך עדכון אחרון: 13.03.11

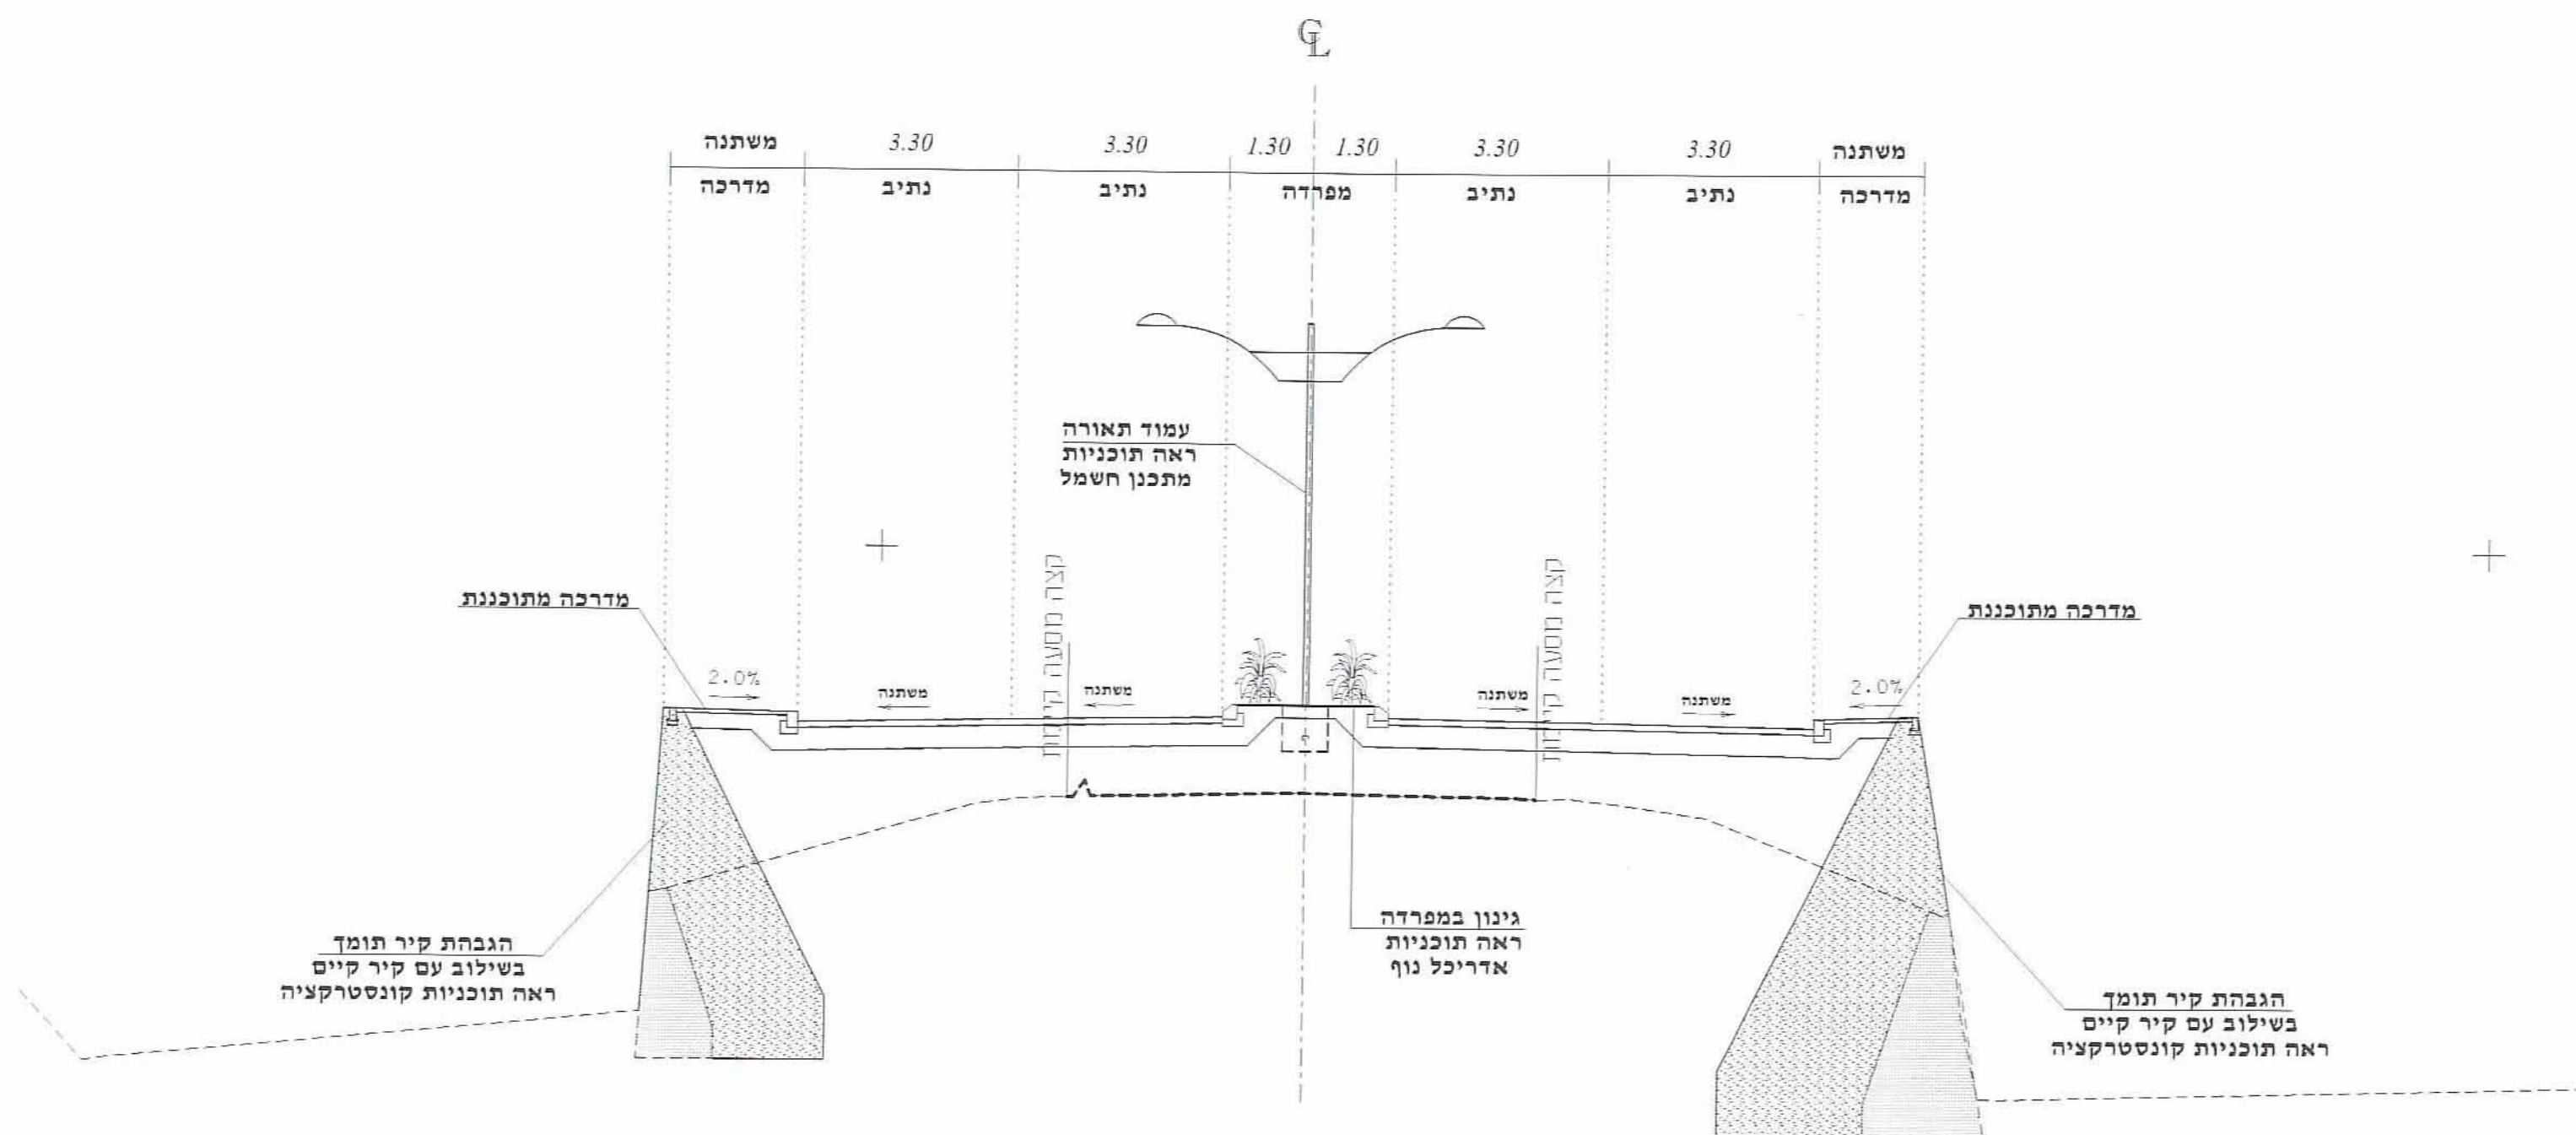

חתך טיפוסי מס' 1'
מרחק רץ 0+940 - 1+100

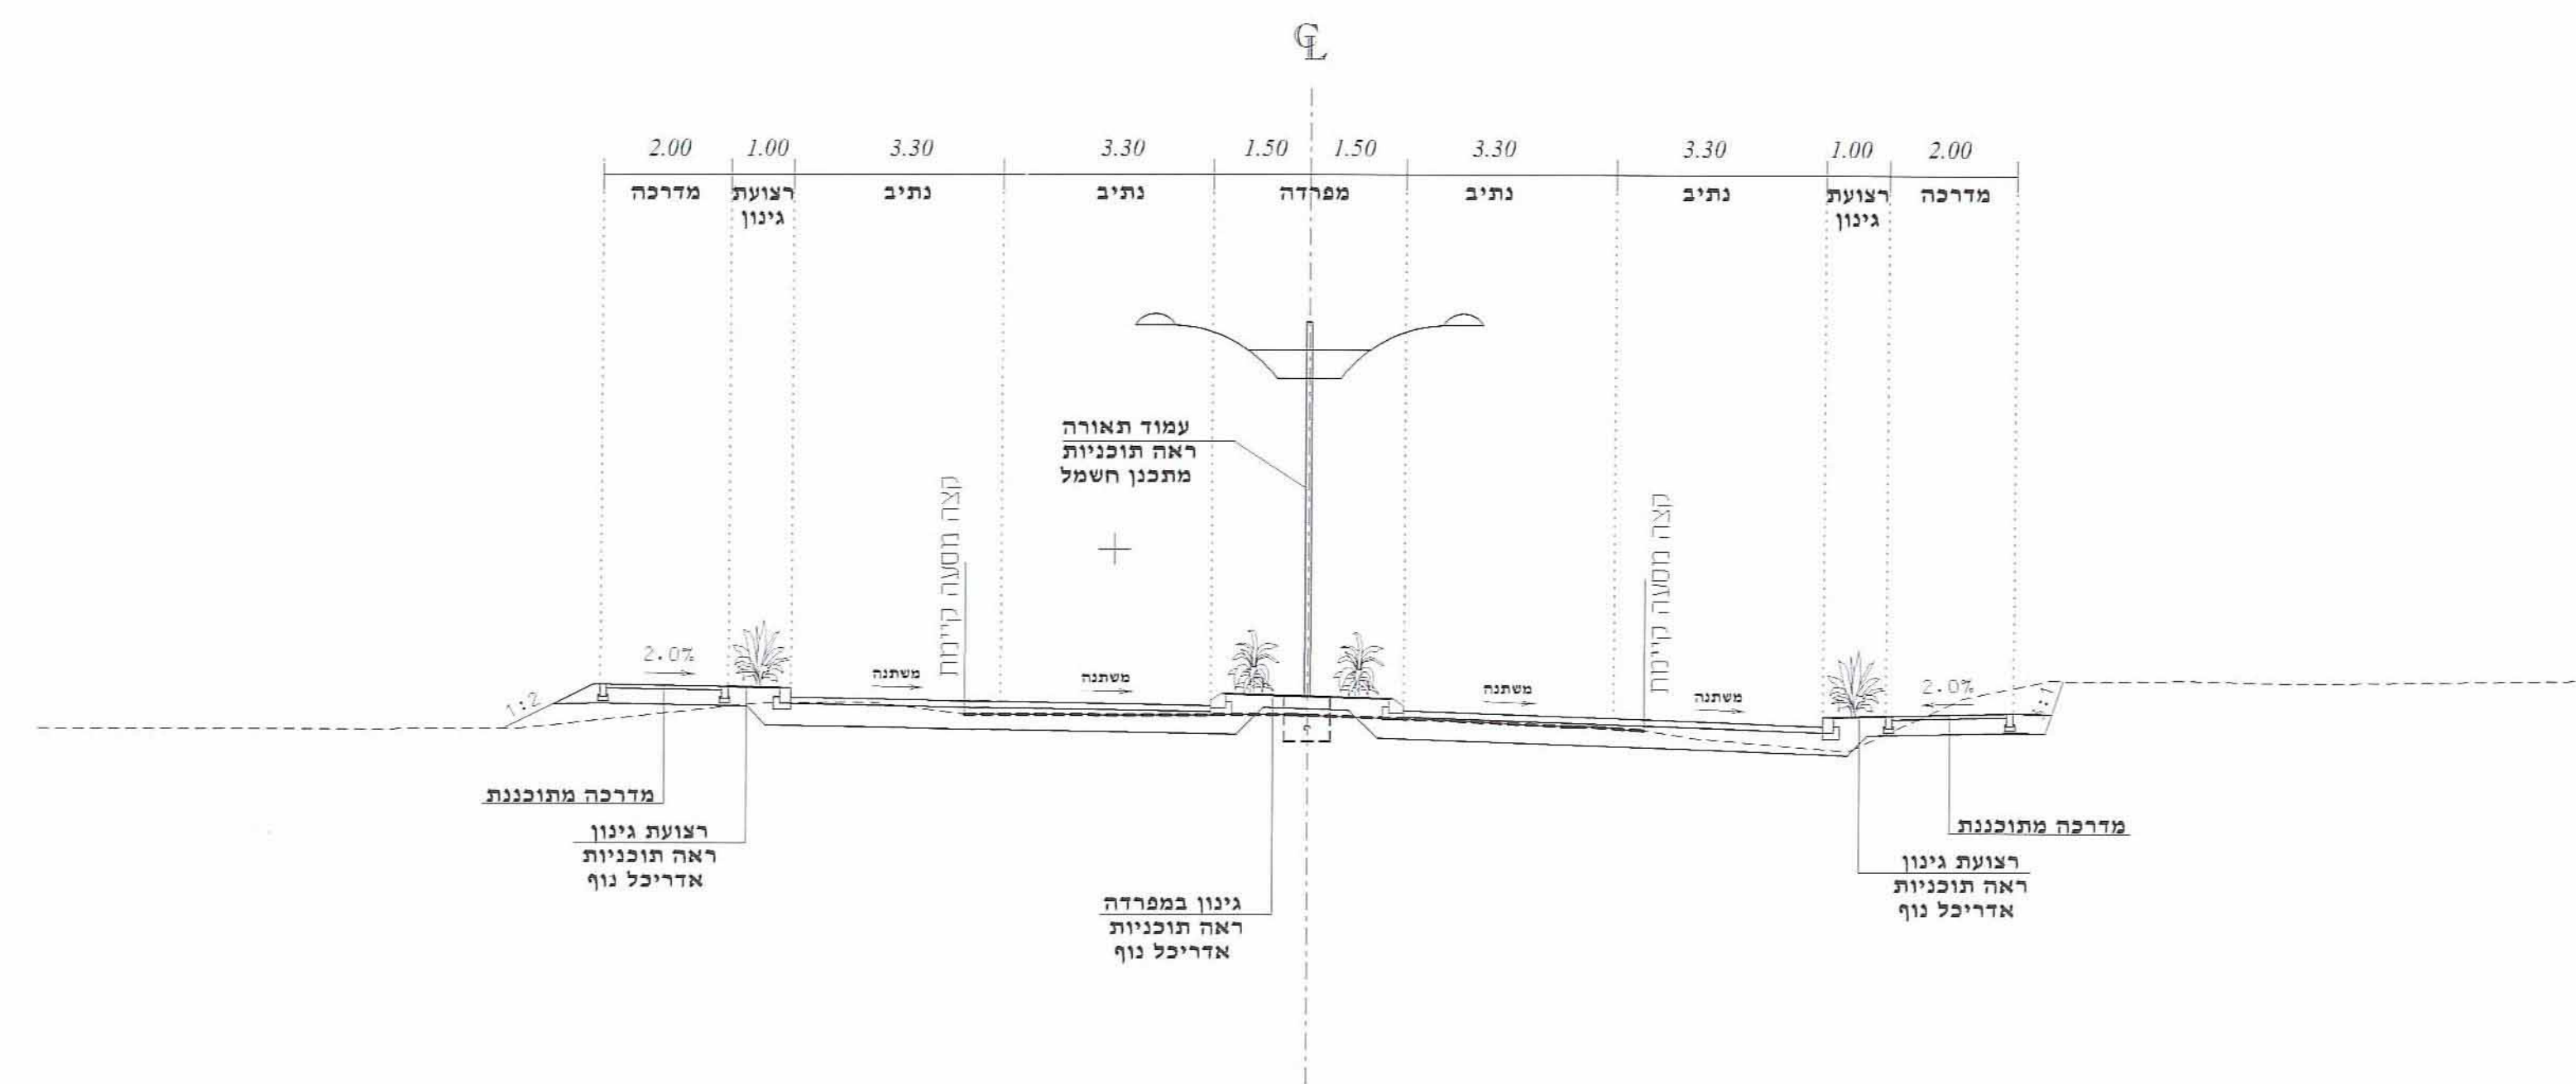

חתך טיפוסי מס' 2'
מרחק רץ 0+880 - 0+920
1+120 - 1+540

תוכנית מתאר מפורטת מס' 510/21
מועצת תכנון העליונה
מרחב תכנון מקומי קריית ארבע
שטח התכנית: 38.7 דונם
בעלי הקרקע: הממונה על הרכוש הממשלתי והנטוש באזור יהודה ושומרון
יוזם התכנית: החברה הלאומית לדרכים בישראל
מגיש התכנית: ינון תכנון יעוץ ומחקר בע"מ
רח' היוזמה 4 ת.ד. 444 טירת הכרמל
תאריך עדכון אחרון: 13.03.11

תאריך בנין ערים קריית ארבע
מס' התוכנית: 510/21
תאריך: 13.03.11
חתימת: [Signature]
חתימת: [Signature]
חתימת: [Signature]