
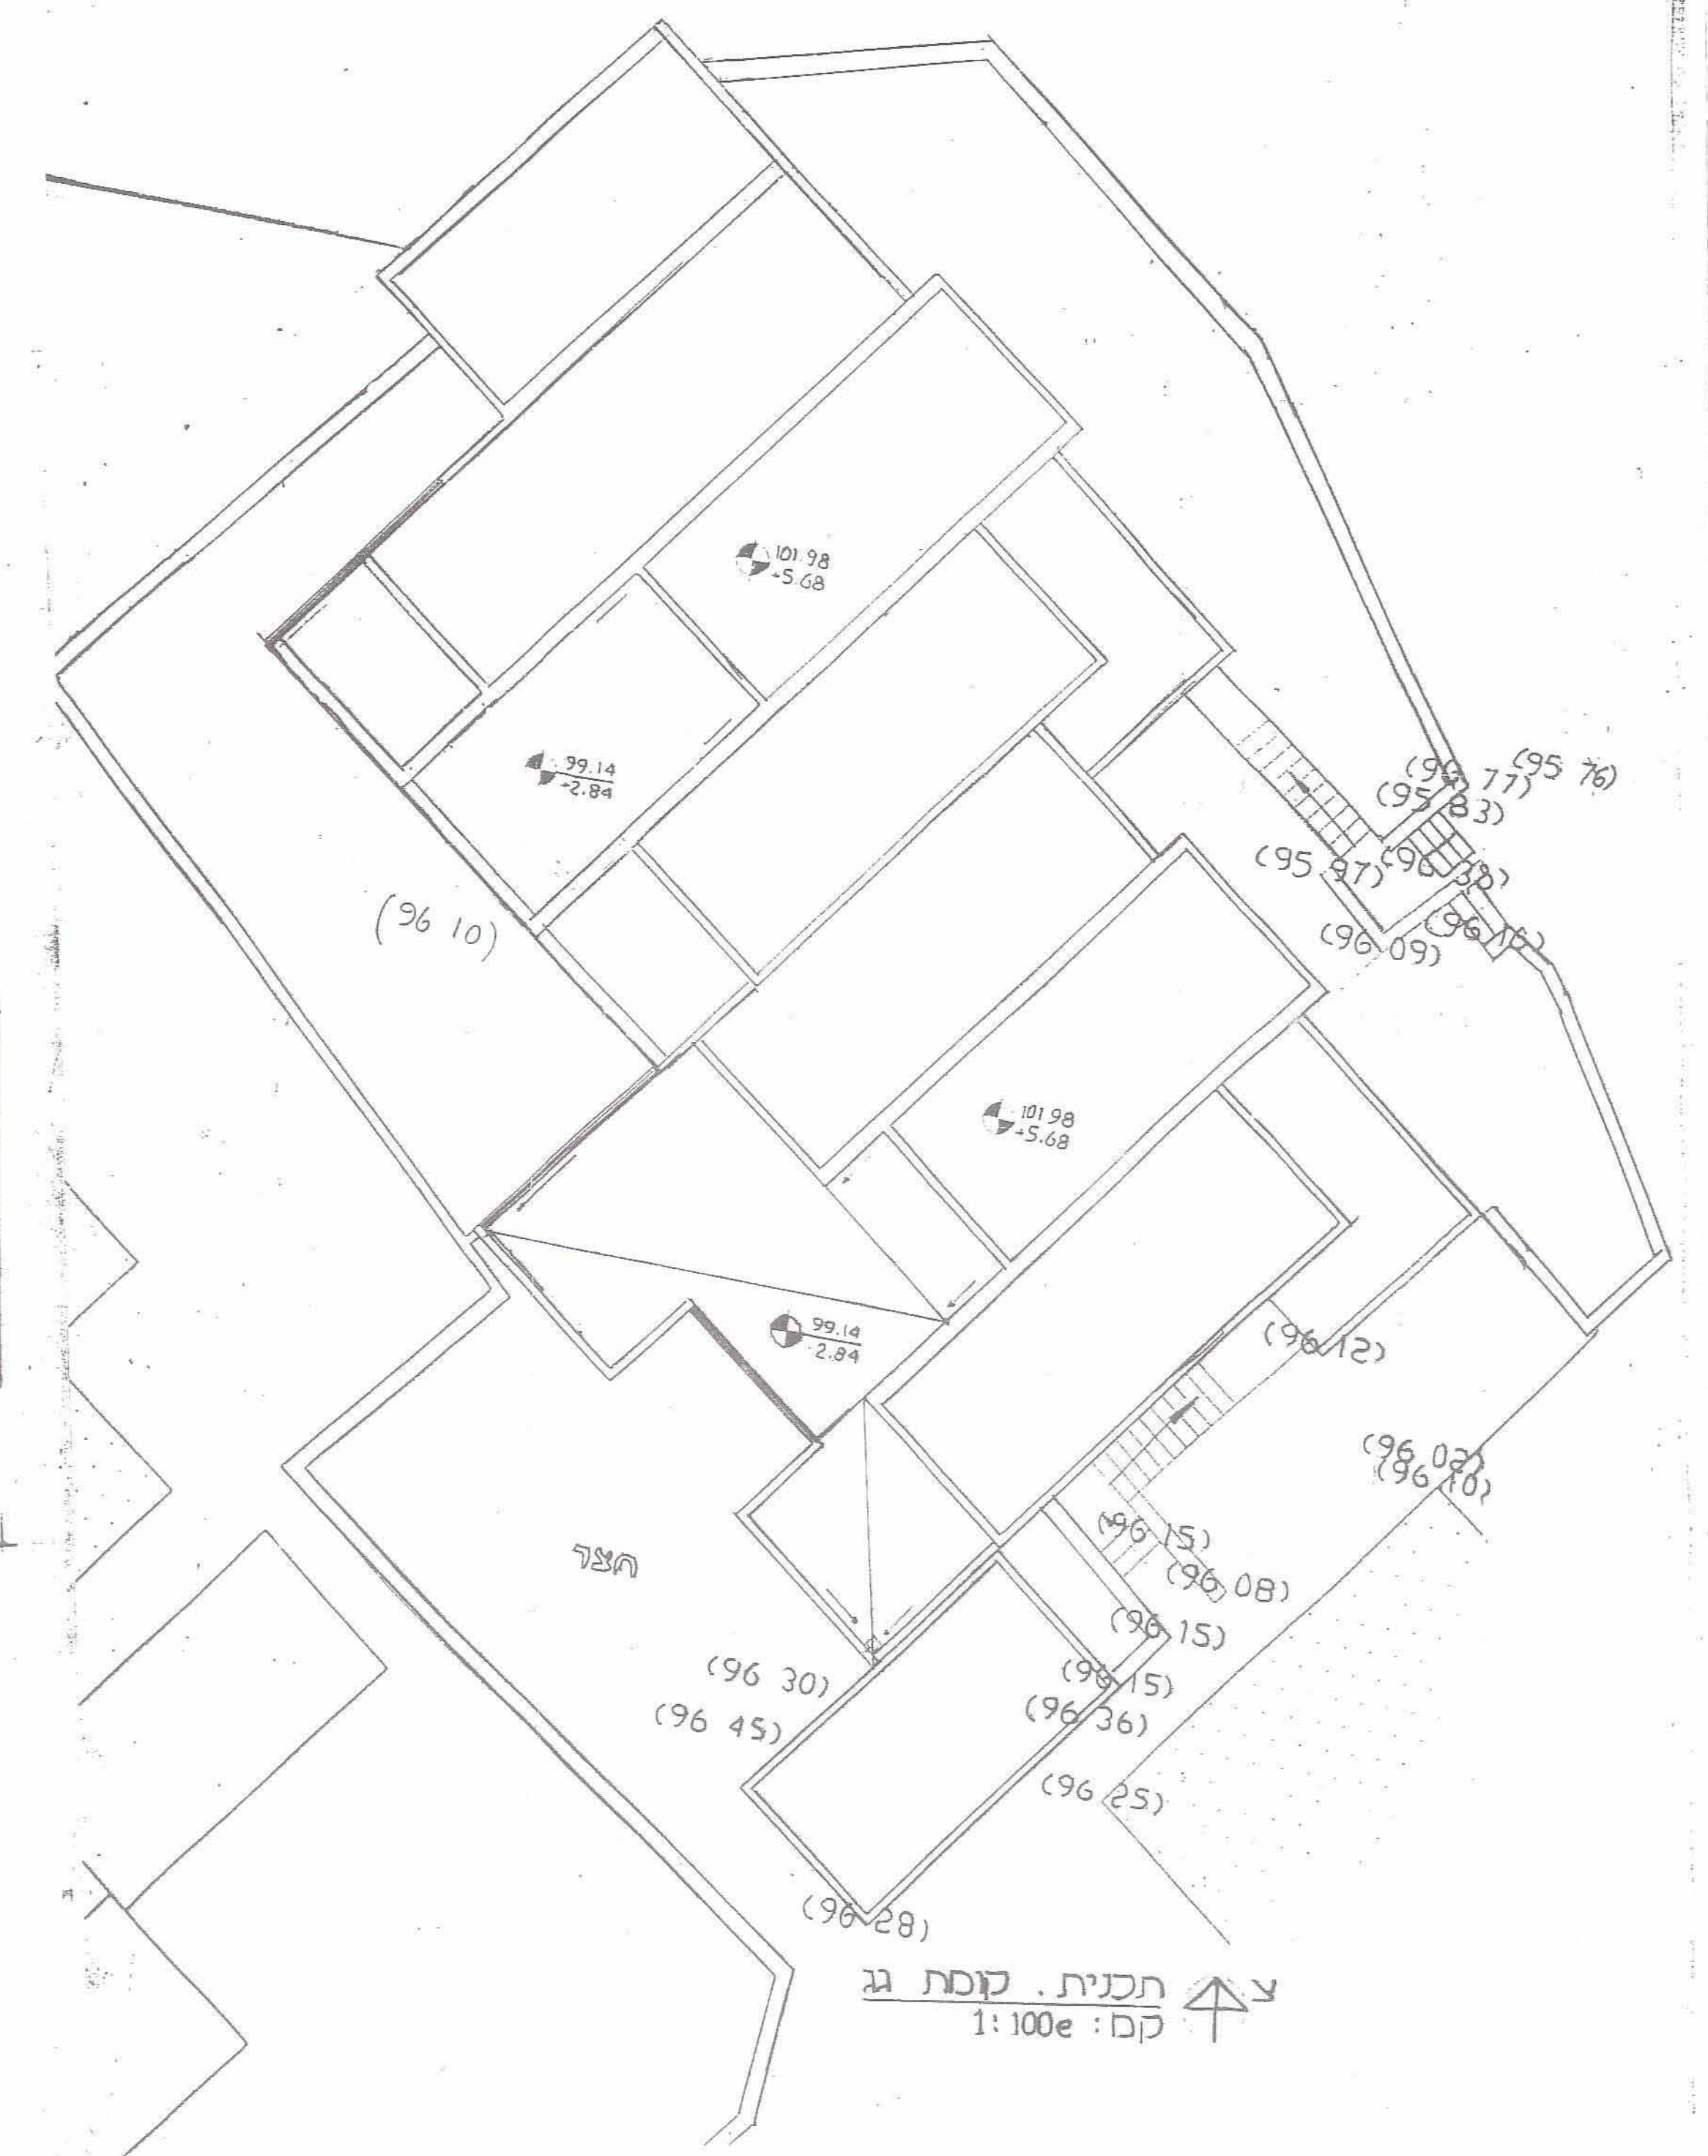
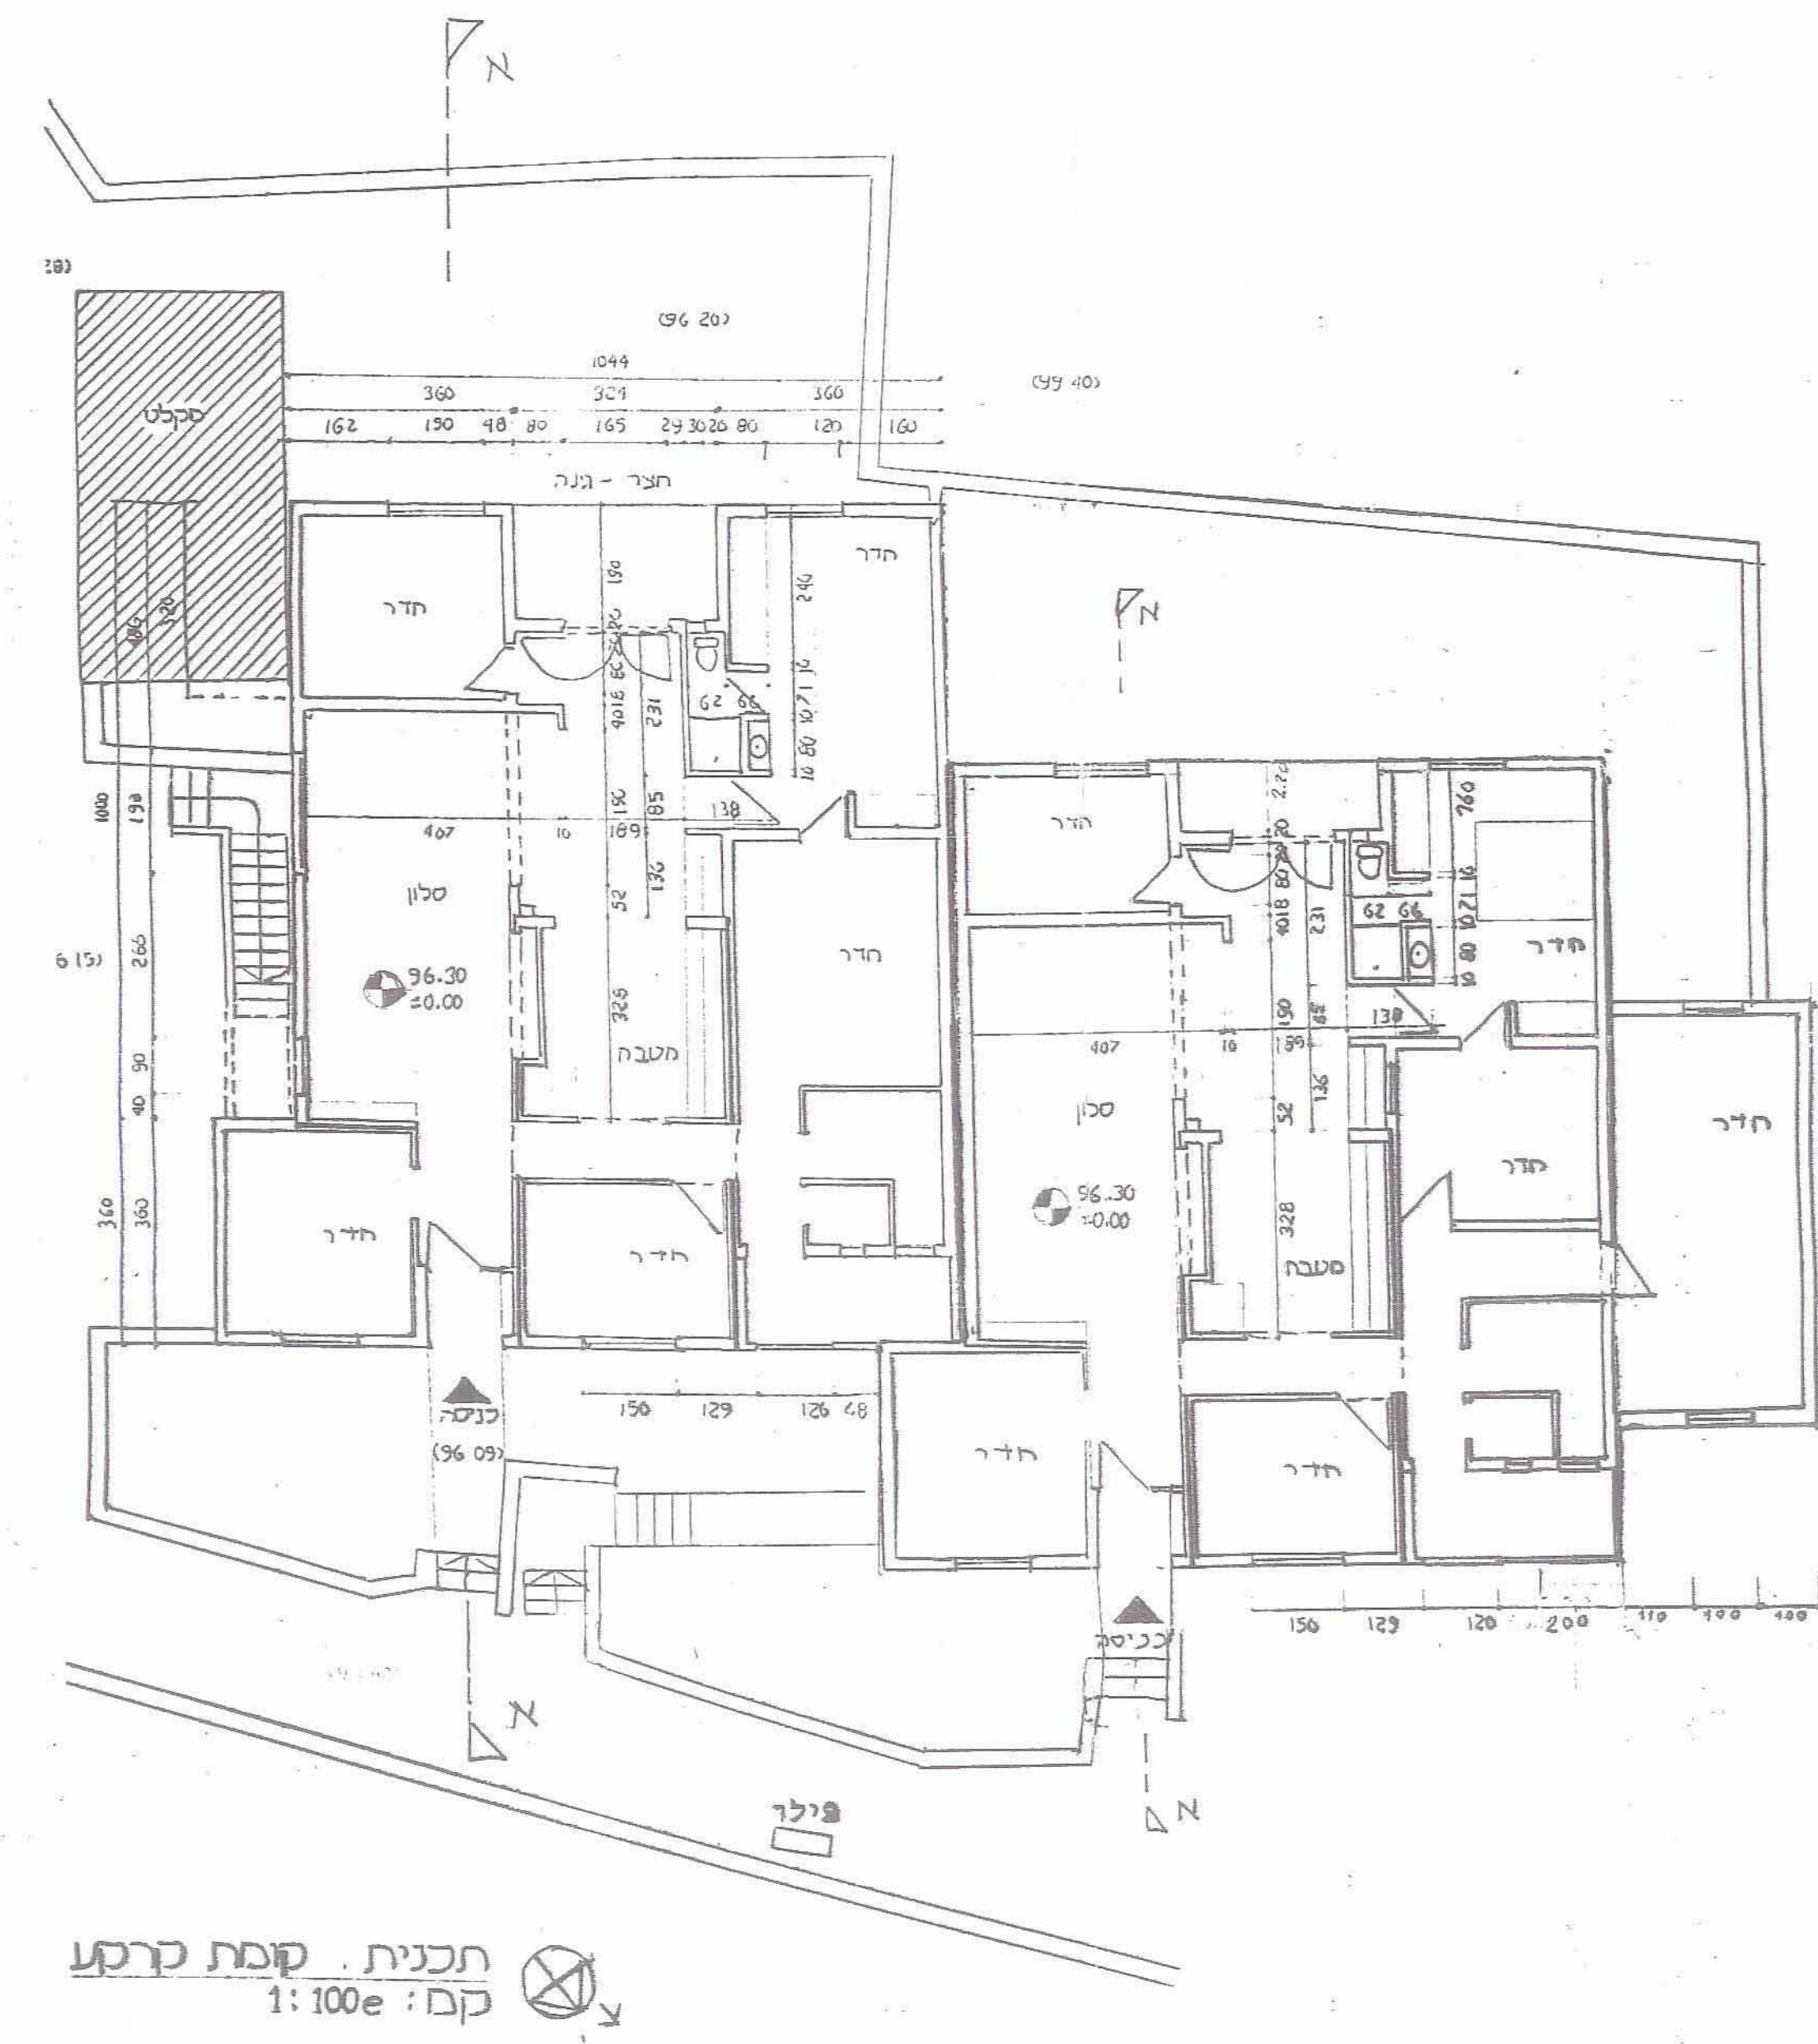
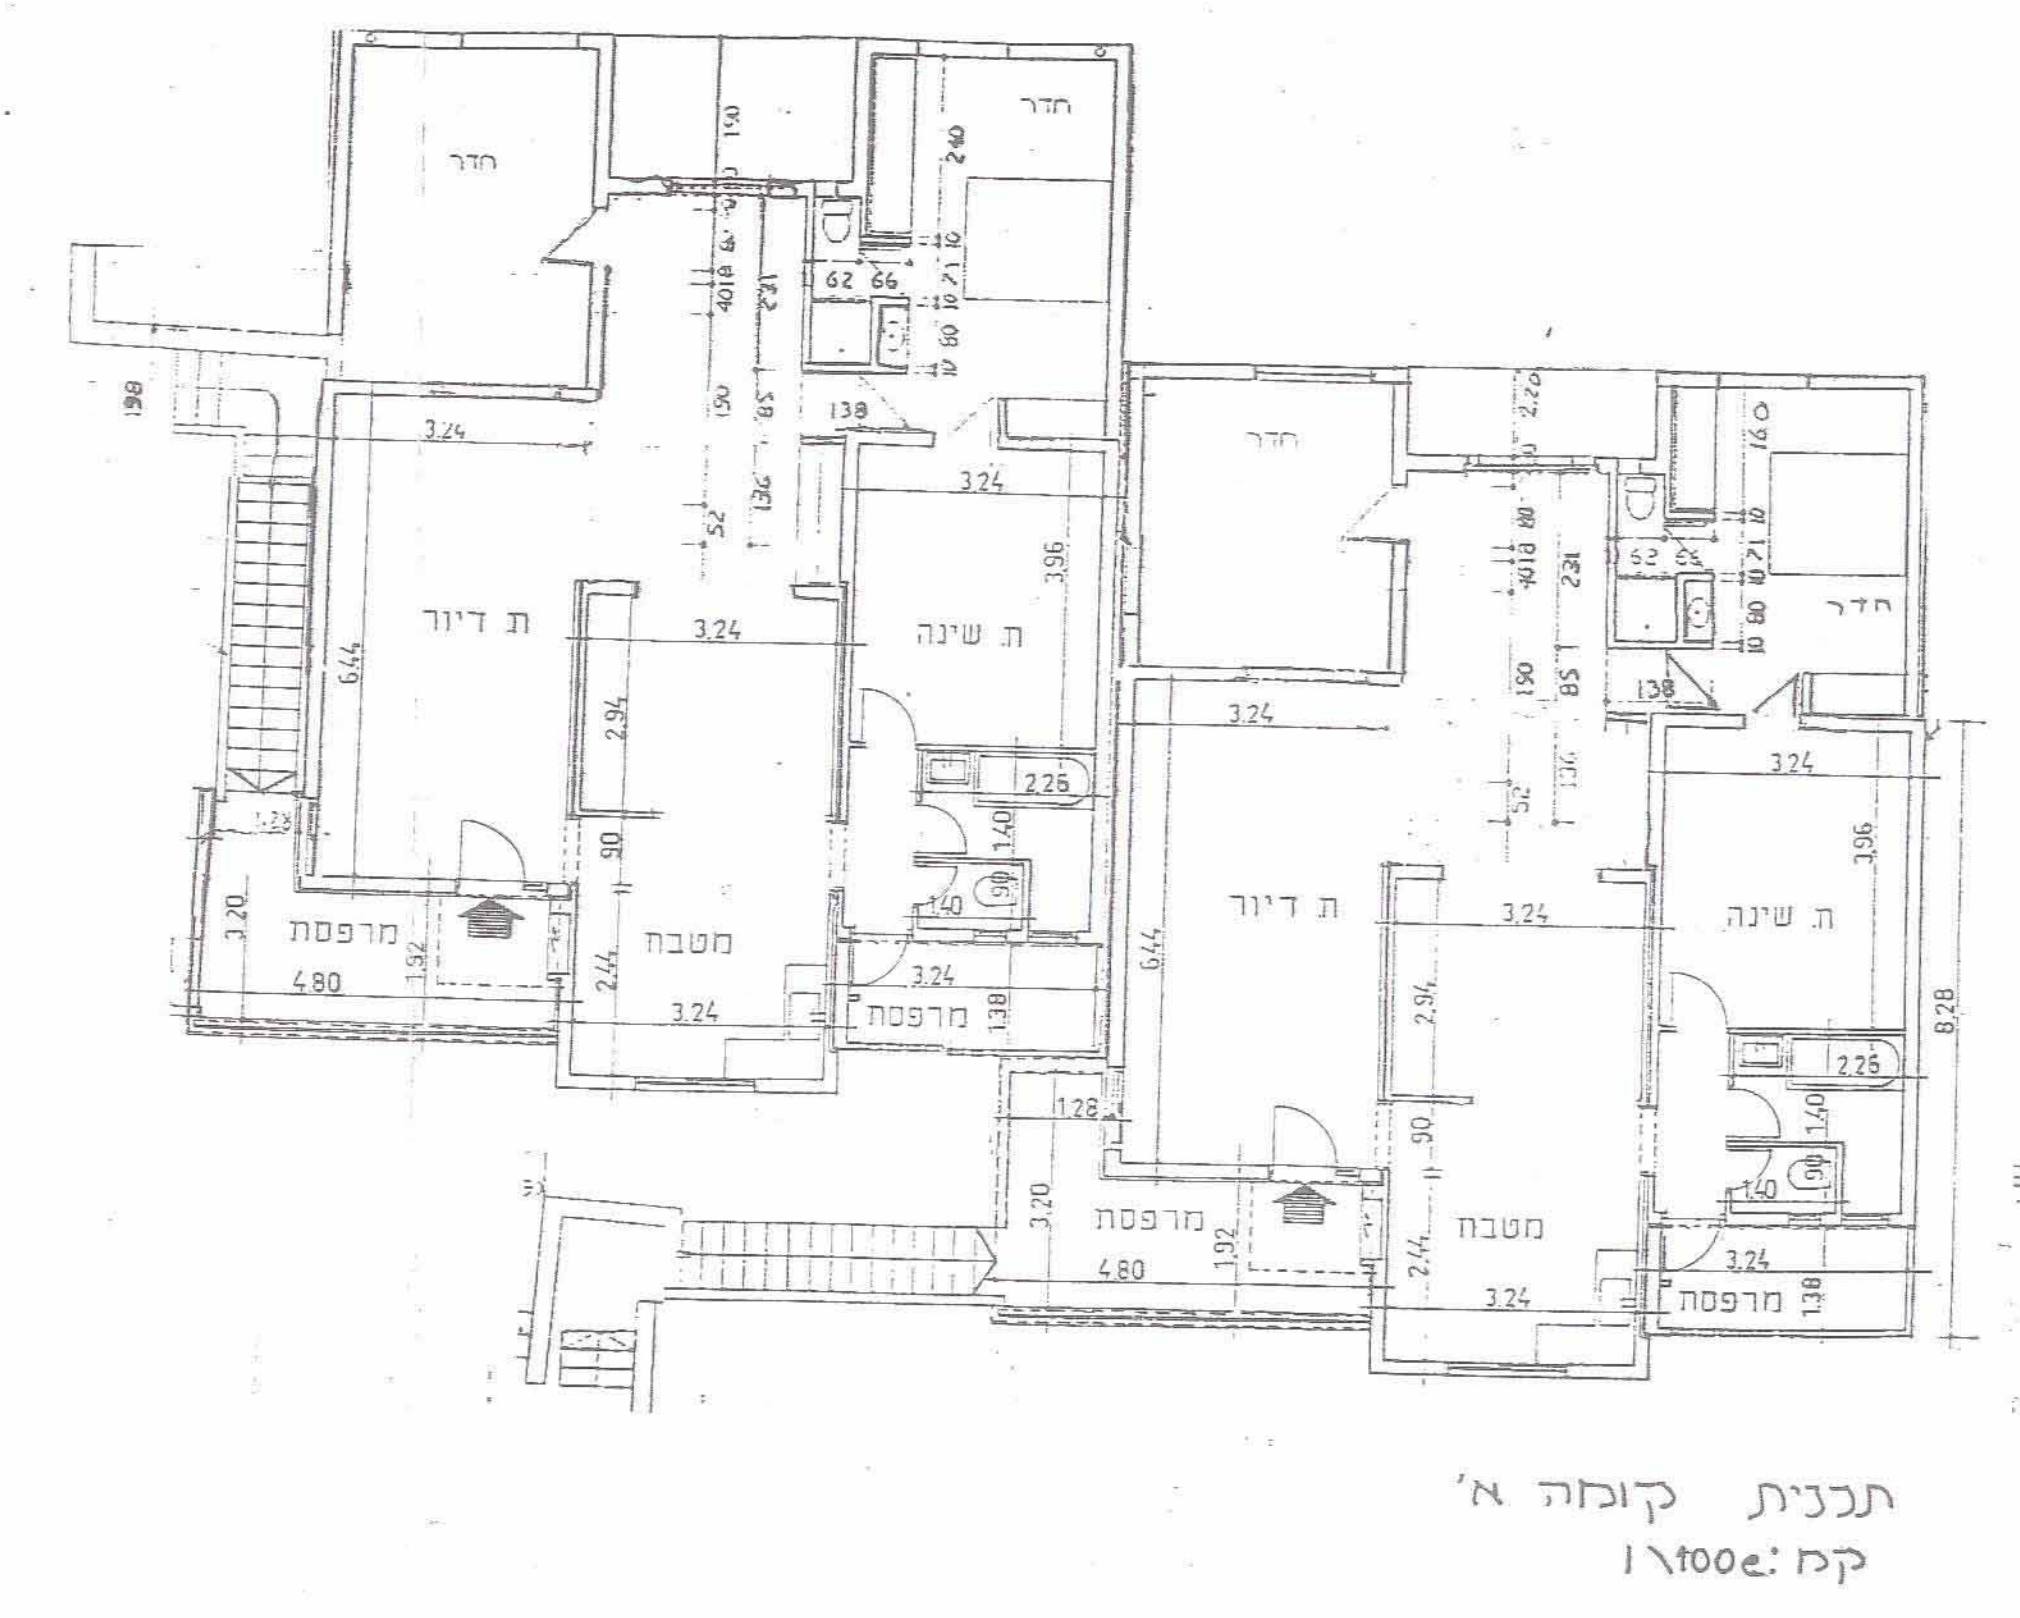


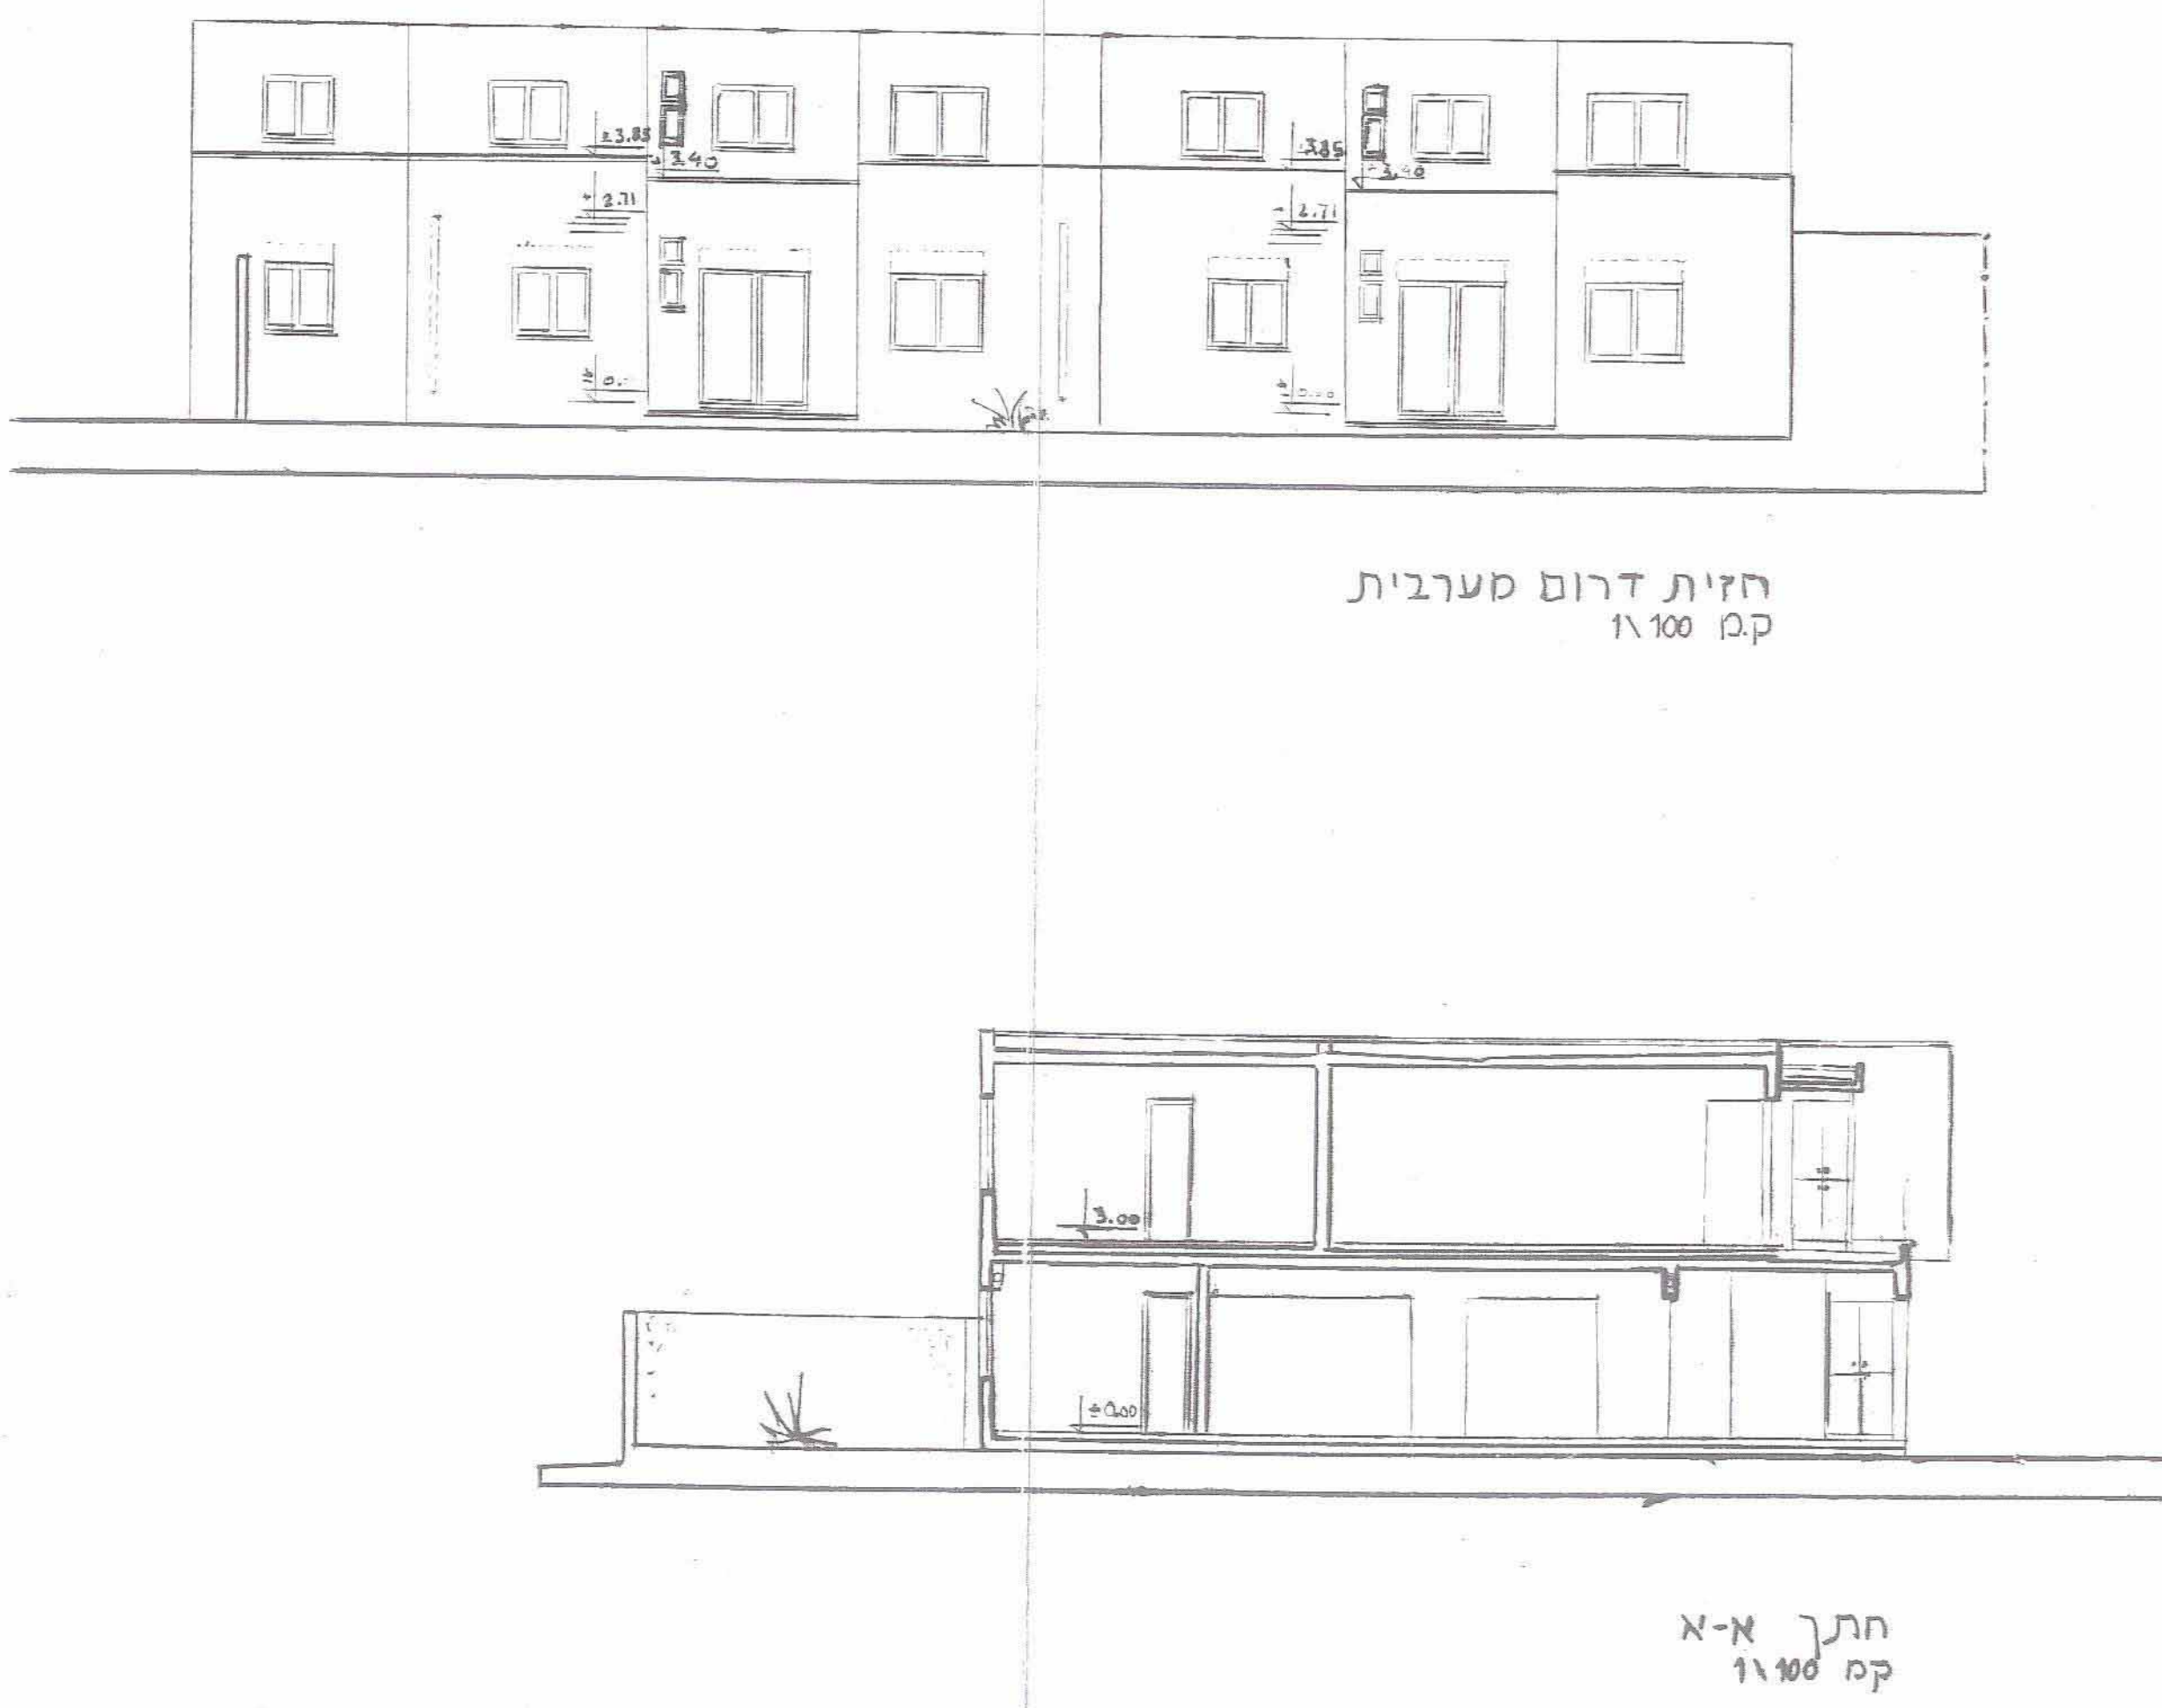

ניספח בנוי
תכנית מפורטת מסי 510/2/3

שם:	ד"ר חיים יוסף
תפקיד:	מנהל תכנון
חתימת התוכנית:	
חתימת המעביר:	

תוכנית בנין ערים קרית ארבע
מס: 102/98
תחומי: תחום תכנון
חתימת המעביר: [Signature]
תאריך: 12/2/92

התוכנית נבדקה ונמצאה תקינה
מנהל תכנון: [Signature]
תאריך: 12/2/92