


תח- 4.11.2020

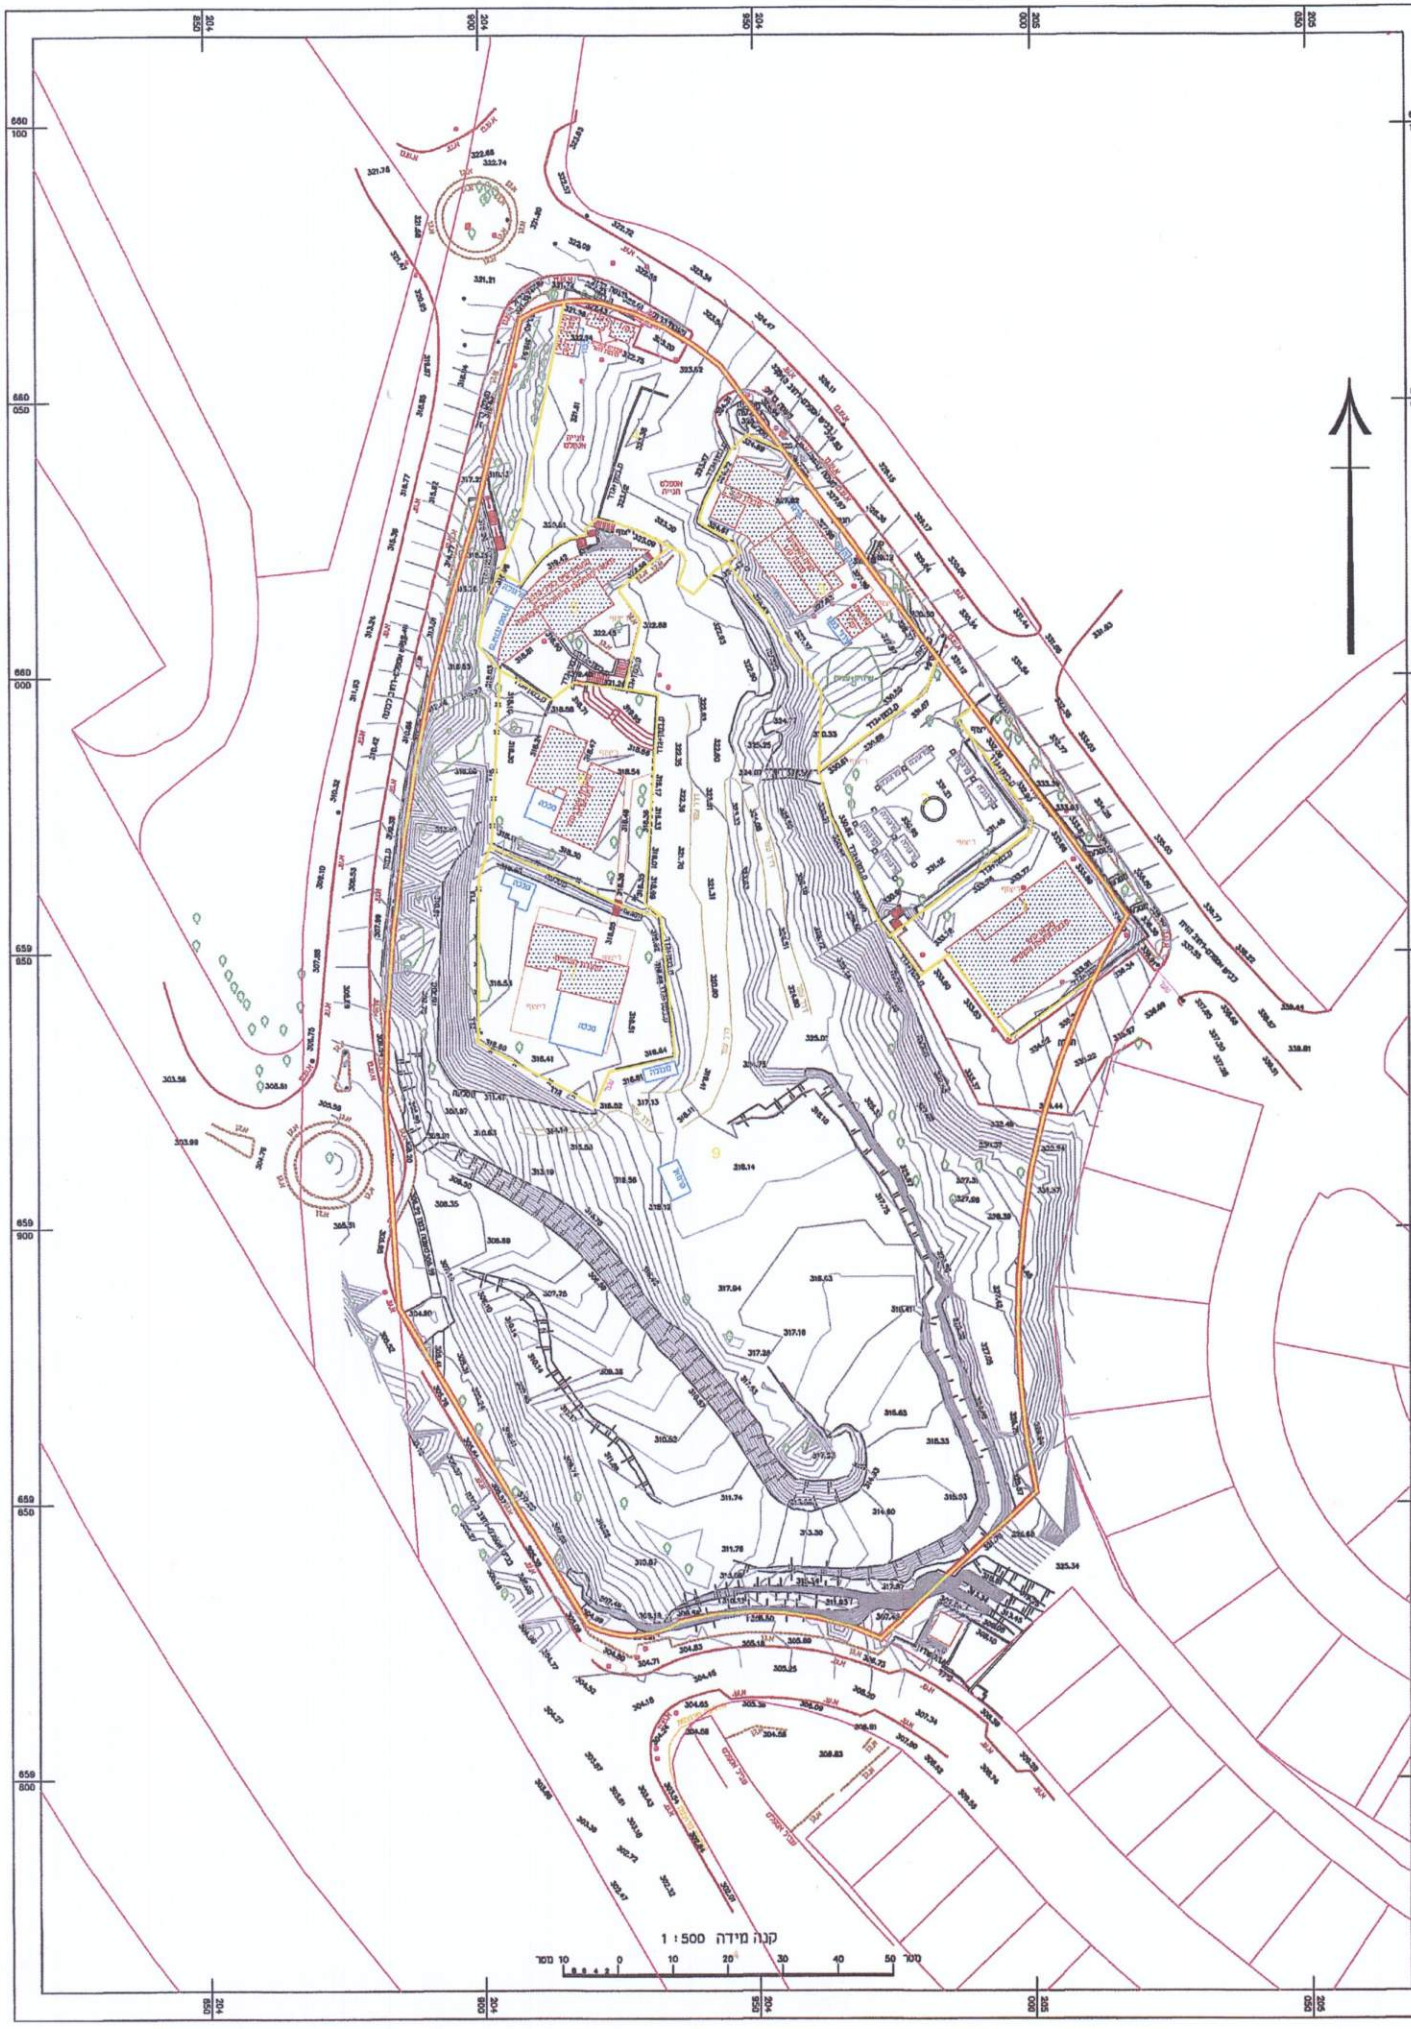


בית אריה תשריט חלוקה מגרש 1510 קני"מ: 1500

מקרא

- מגרשים
- מגרש 1510
- חלוקה

תרשים סביבה קני"מ 15000

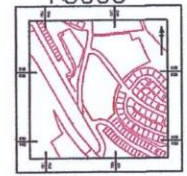

טבלת שטחים

מגרש מספר	תיאור	שטח - מ"ר
1	מבנה מועצה אזורית	961
2	גל	995
3	קופת חג'ים לאומית	1119
4	חניה ומבני דא	1454
5	מועדון גל הזהב עמלקת רוחה	683
6	מועדון בער	1010
7	מועדון צופים	1176
9	זרחה	15420

ועידת תכנון מקומית
4.11.2020
חנין אינז-אדריכל
מהנדס תכנון וקומיות
בית ירושלים

אני מאשר כי שטח זה הוכנה ונערכה בקנה מידה 1:500, והוא הועתק נכון על המפה
הרשום על שם מדינת ישראל, כיום, 8. כחודש, 2020.
המסמך על בסיס שיטת מדידה נכונה זו אני מאשר כי כל הפרטים והמדידות שצוינו במפה
המדידות של המפה
הרשום ד"ר אסף הוא
והרשום ד"ר אסף הוא
המפה הוכנה על בסיס המדידות שצוינו במפה
האריך 16.10.2020

קו מדידה | גבריאל לוטן מהנדסים
מדידות | תכנון | כבישים
office@kav-medida.co.il | 07-2711
חשבונית 16, תרצ"ח

- 1510/1 - מבנה מועצה אזורית 961 מ"ר 1510180
- 1510/2 - גל 995 מ"ר 1510248
- 1510/3 - קופת חג'ים לאומית 1119 מ"ר 1510255
- 1510/4 - חניה ומבני דא 1454 מ"ר 1510263
- 1510/5 - מועדון גל הזהב עמלקת רוחה 683 מ"ר 1510271
- 1510/6 - מועדון בער 1010 מ"ר 1510289
- 1510/7 - מועדון צופים 1176 מ"ר 1510297