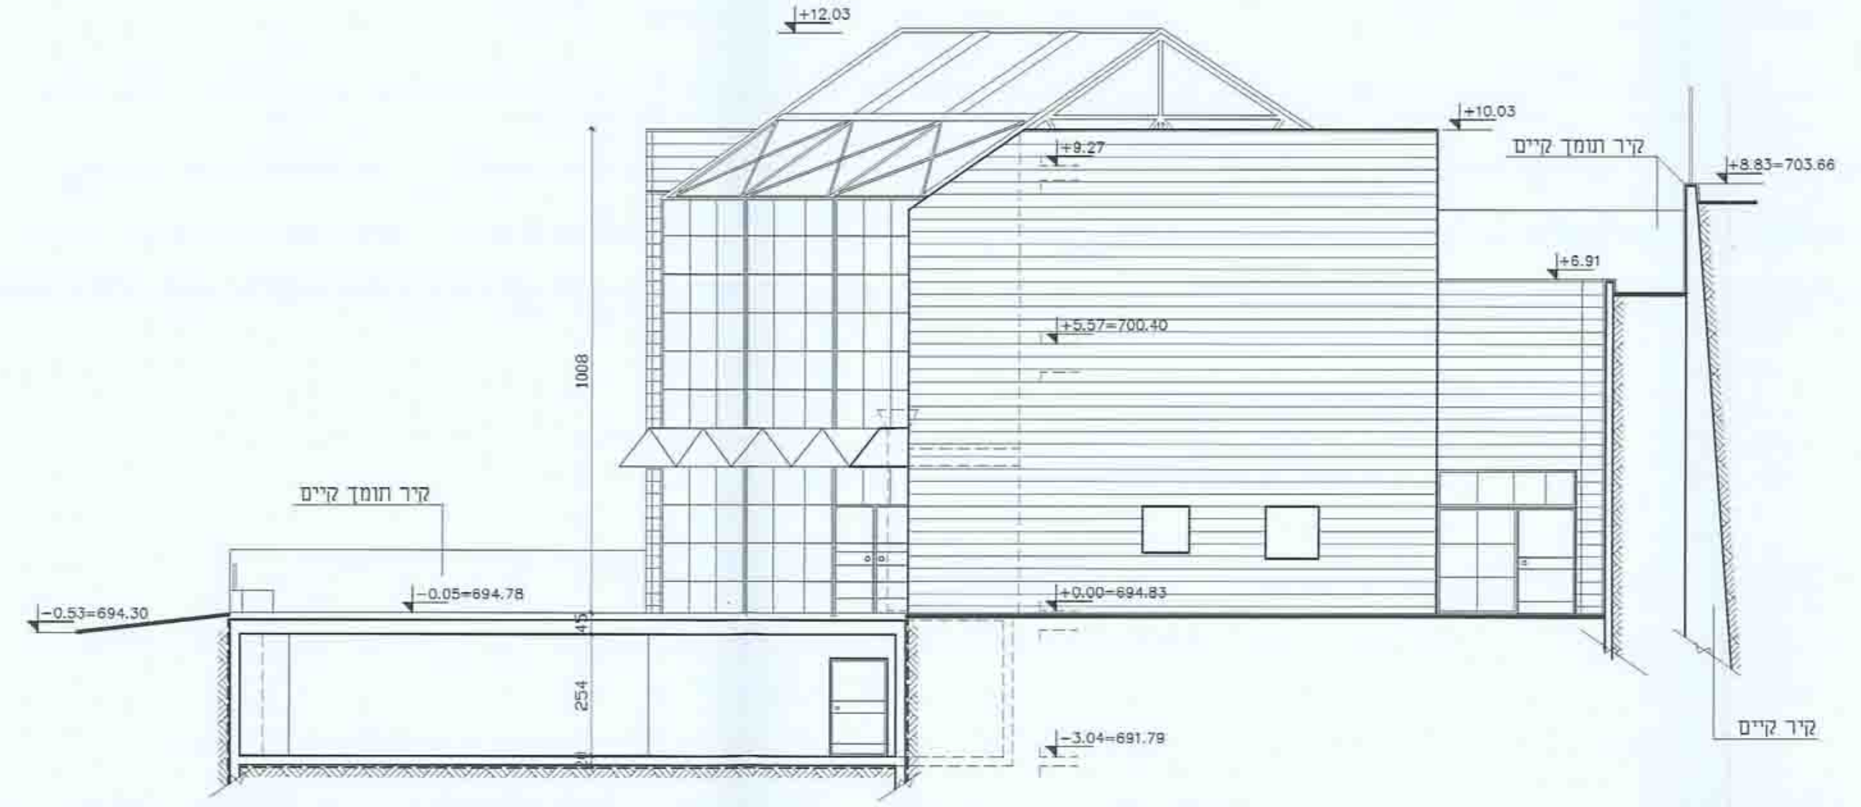
קיר קיים
-3.04=691.79

חזית מערבית
קנ"מ 1:100

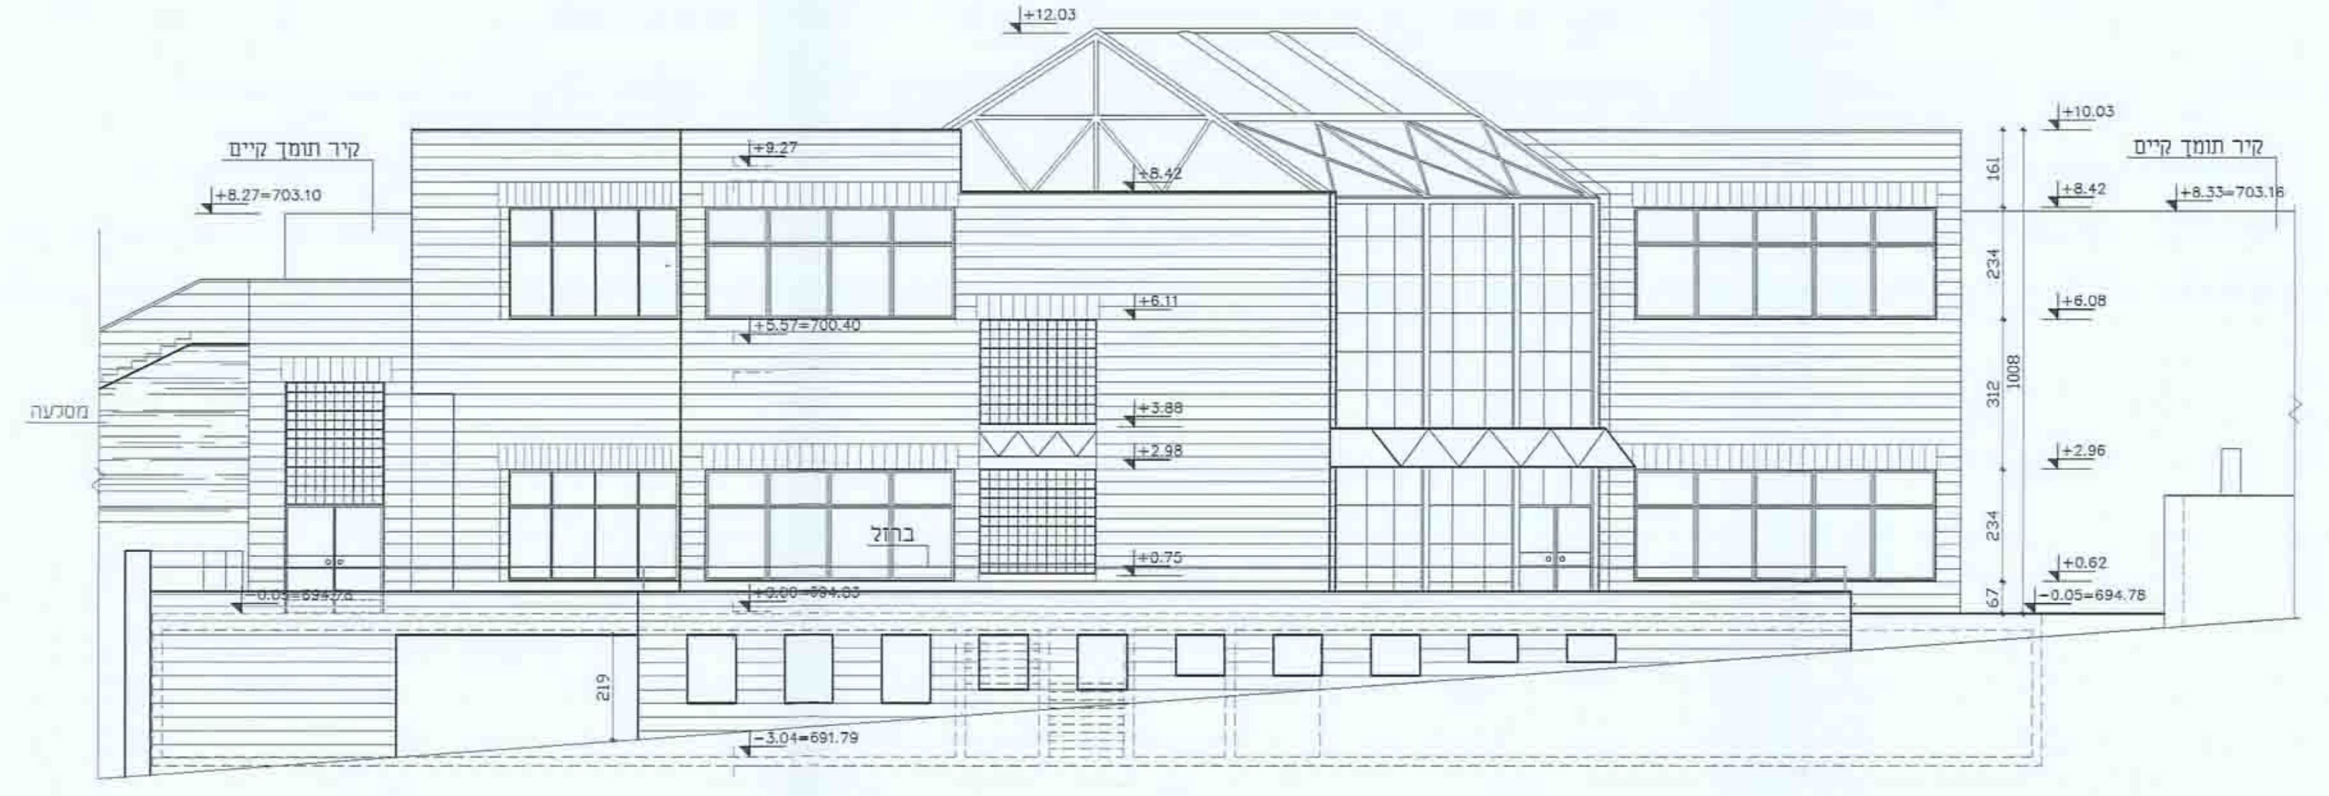
קיר קיים
-3.04=691.79

חזית דרומית
קנ"מ 1:100

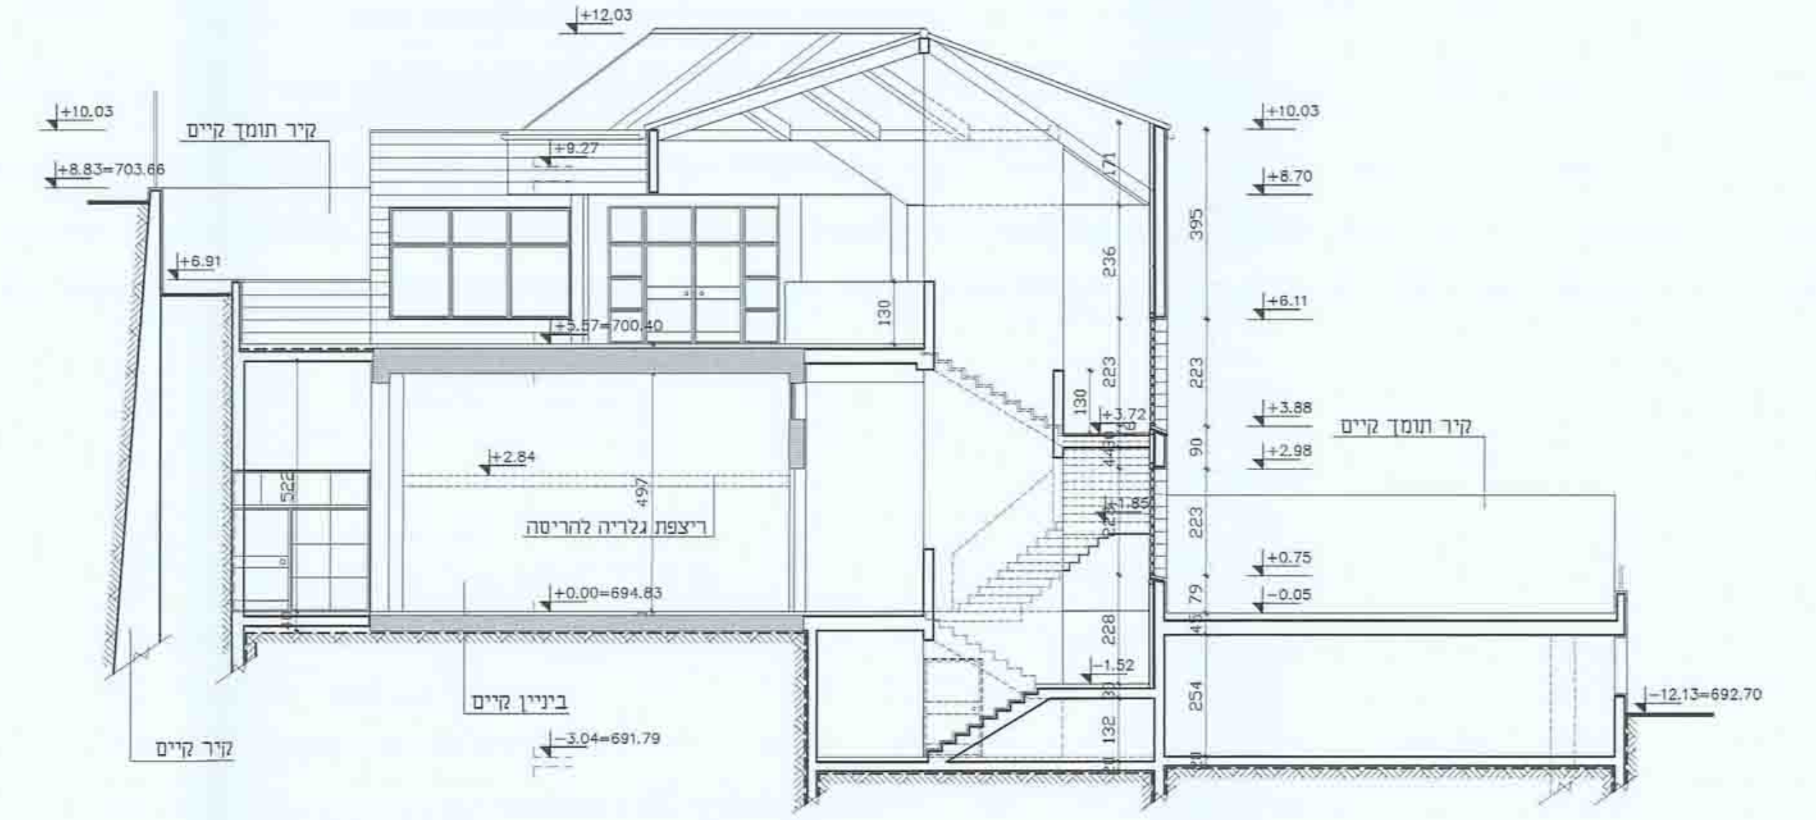
קיר קיים
בניין קיים
-3.04=691.79

חתך ב-ב
קנ"מ 1:100

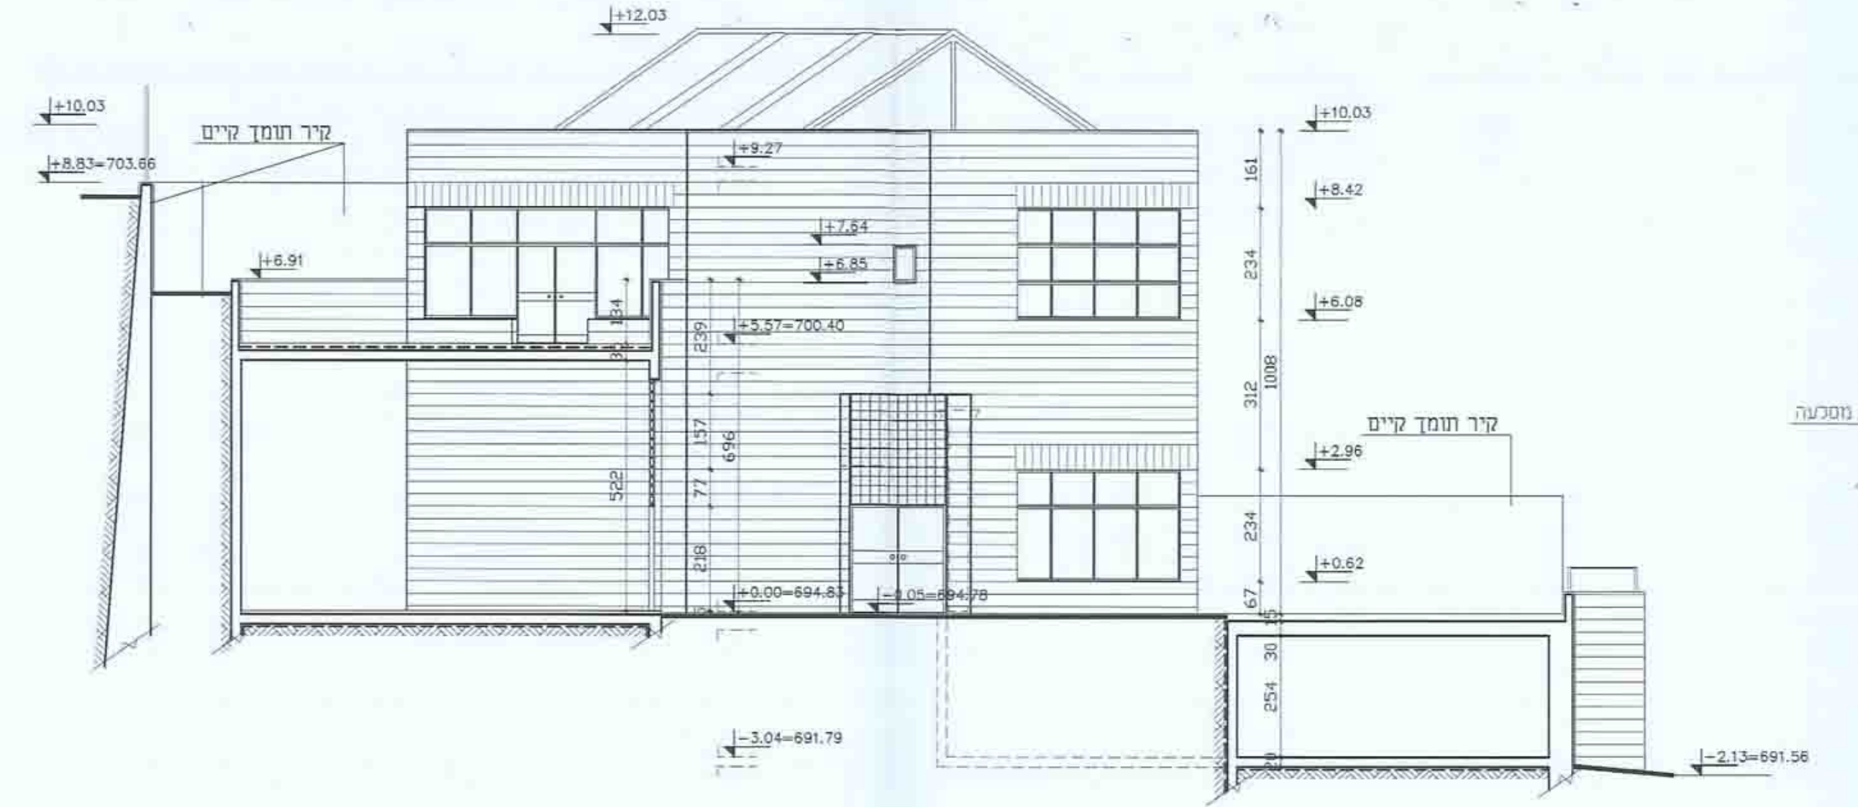
-3.04=691.79
-2.13=691.56

חזית מזרחית
קנ"מ 1:100

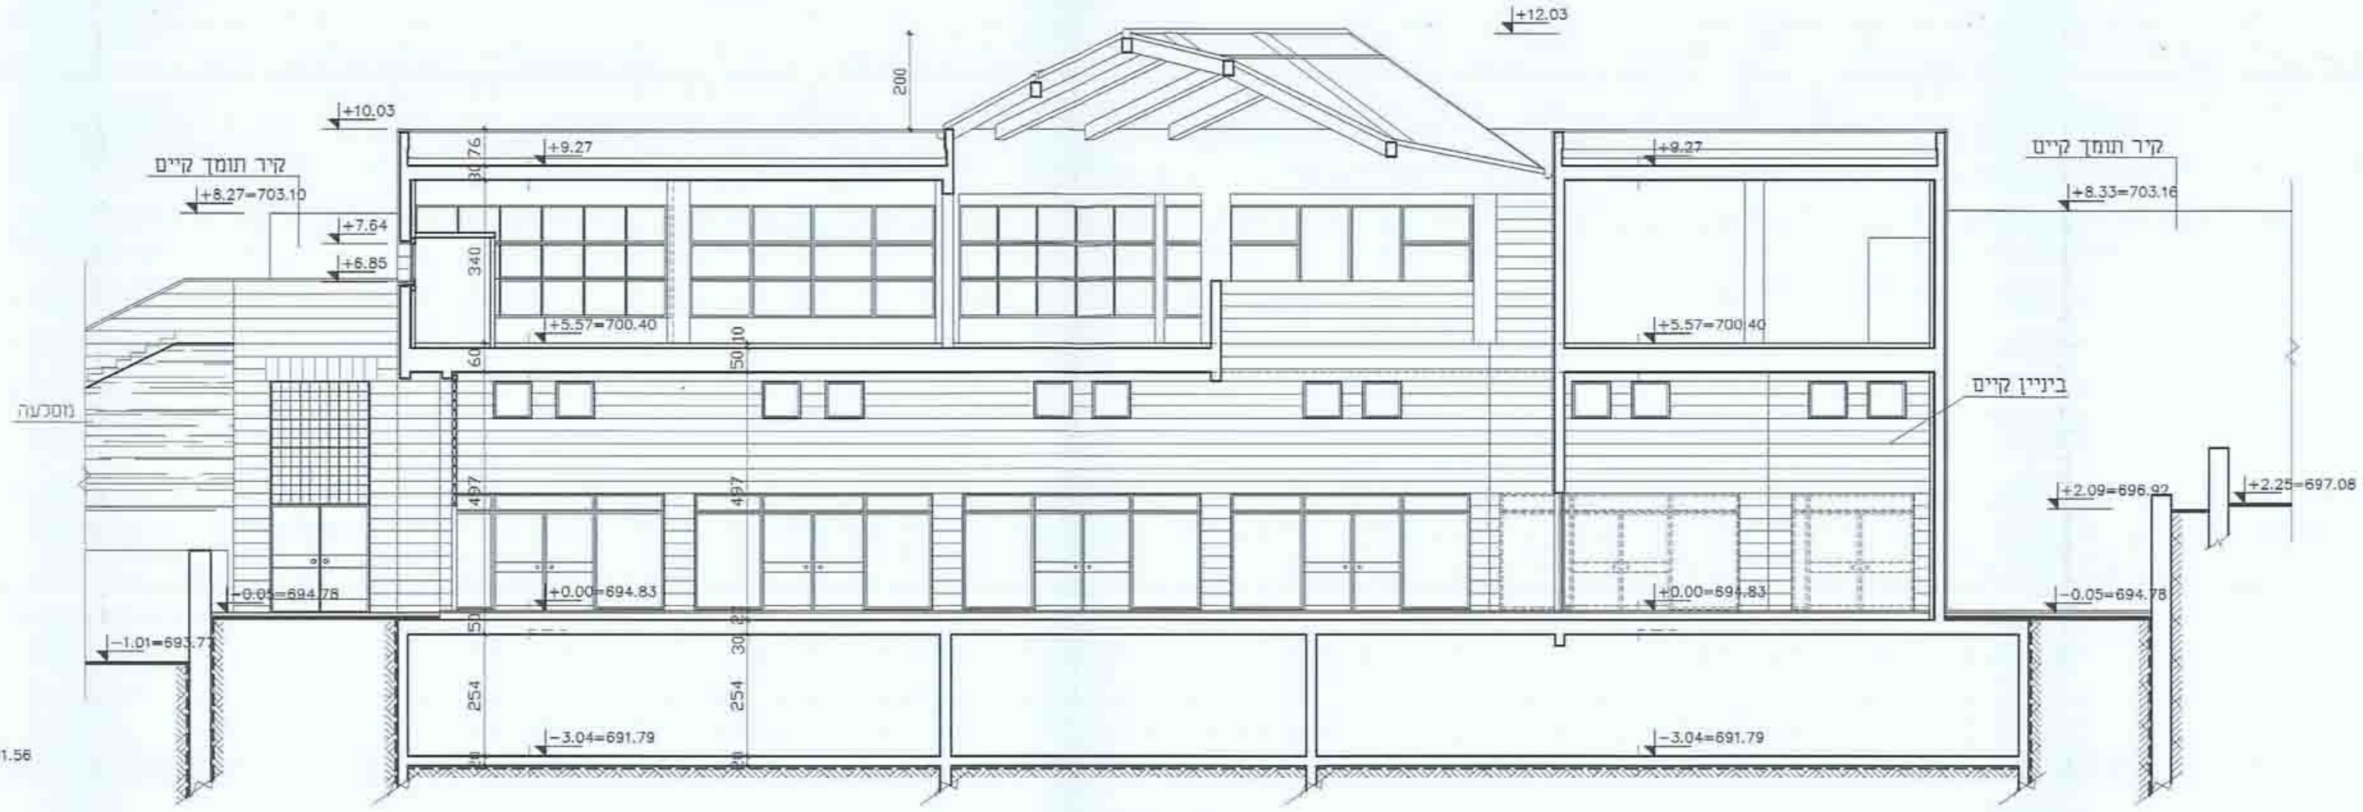
+12.03
-3.04=691.79

חתך א-א
קנ"מ 1:100

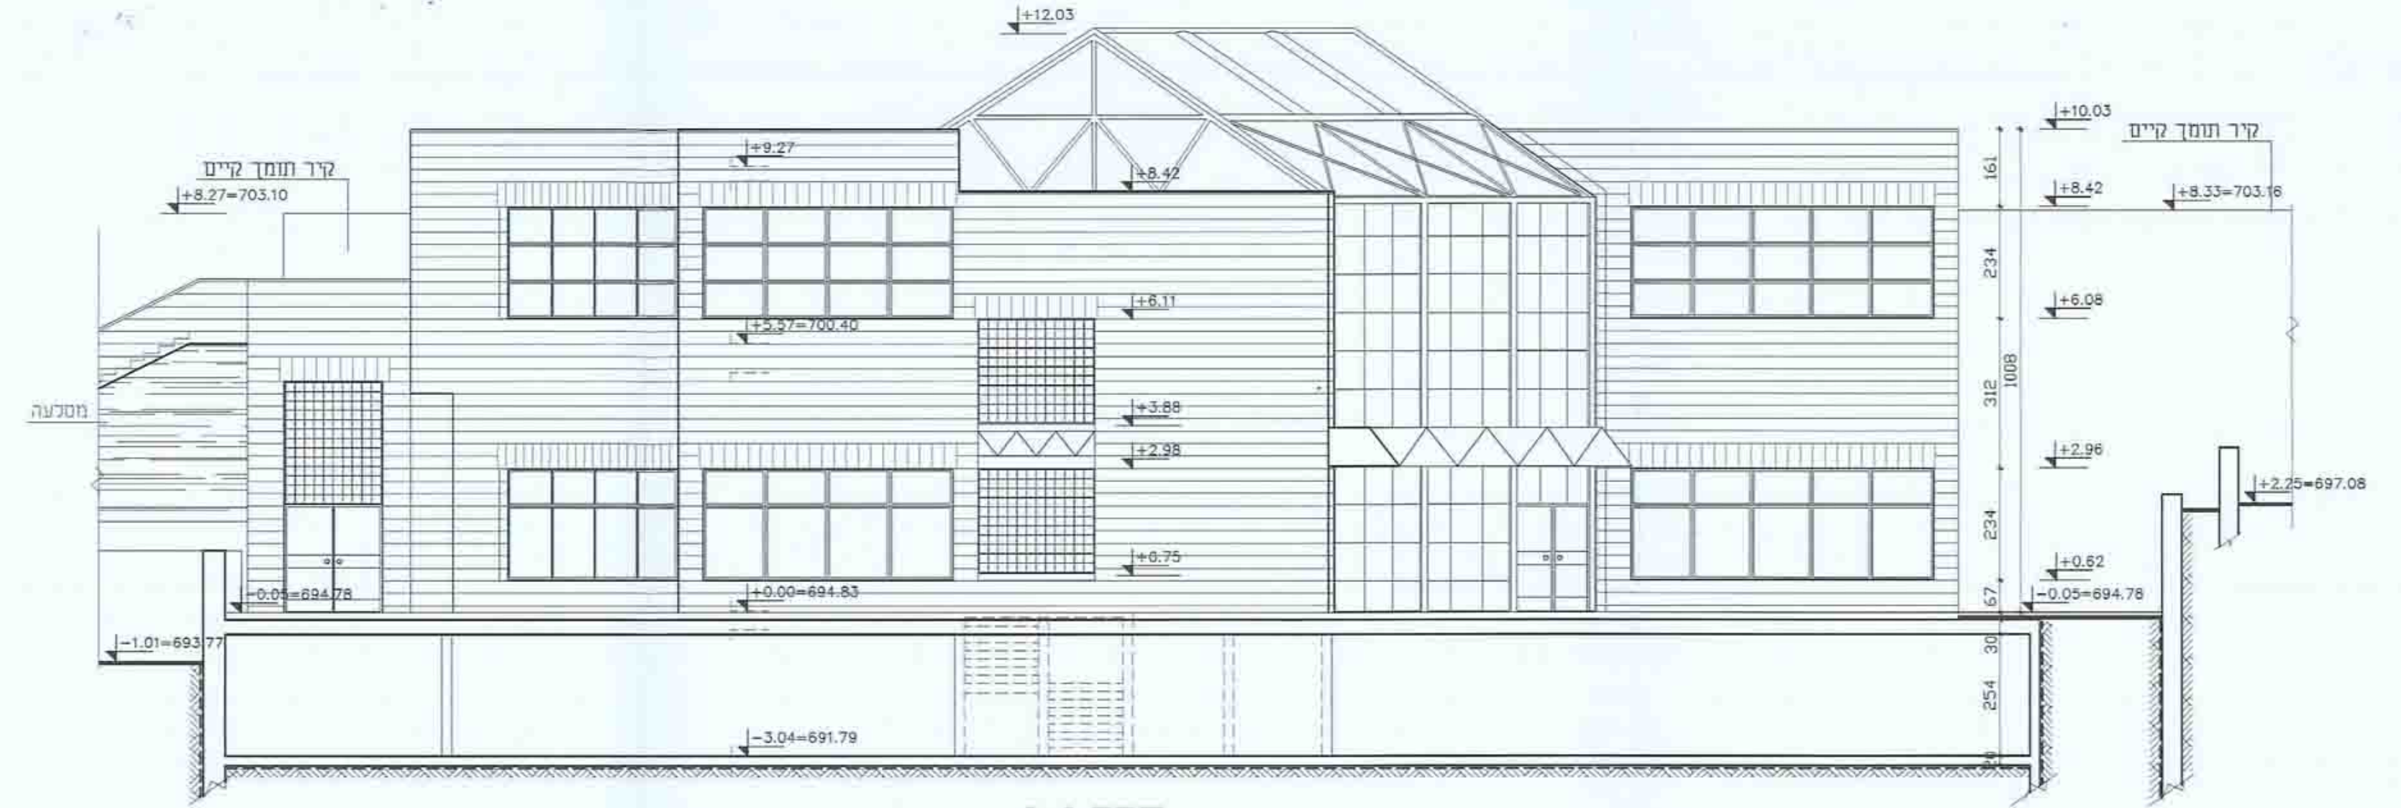
+12.03
-3.04=691.79

חתך ג-ג
קנ"מ 1:100

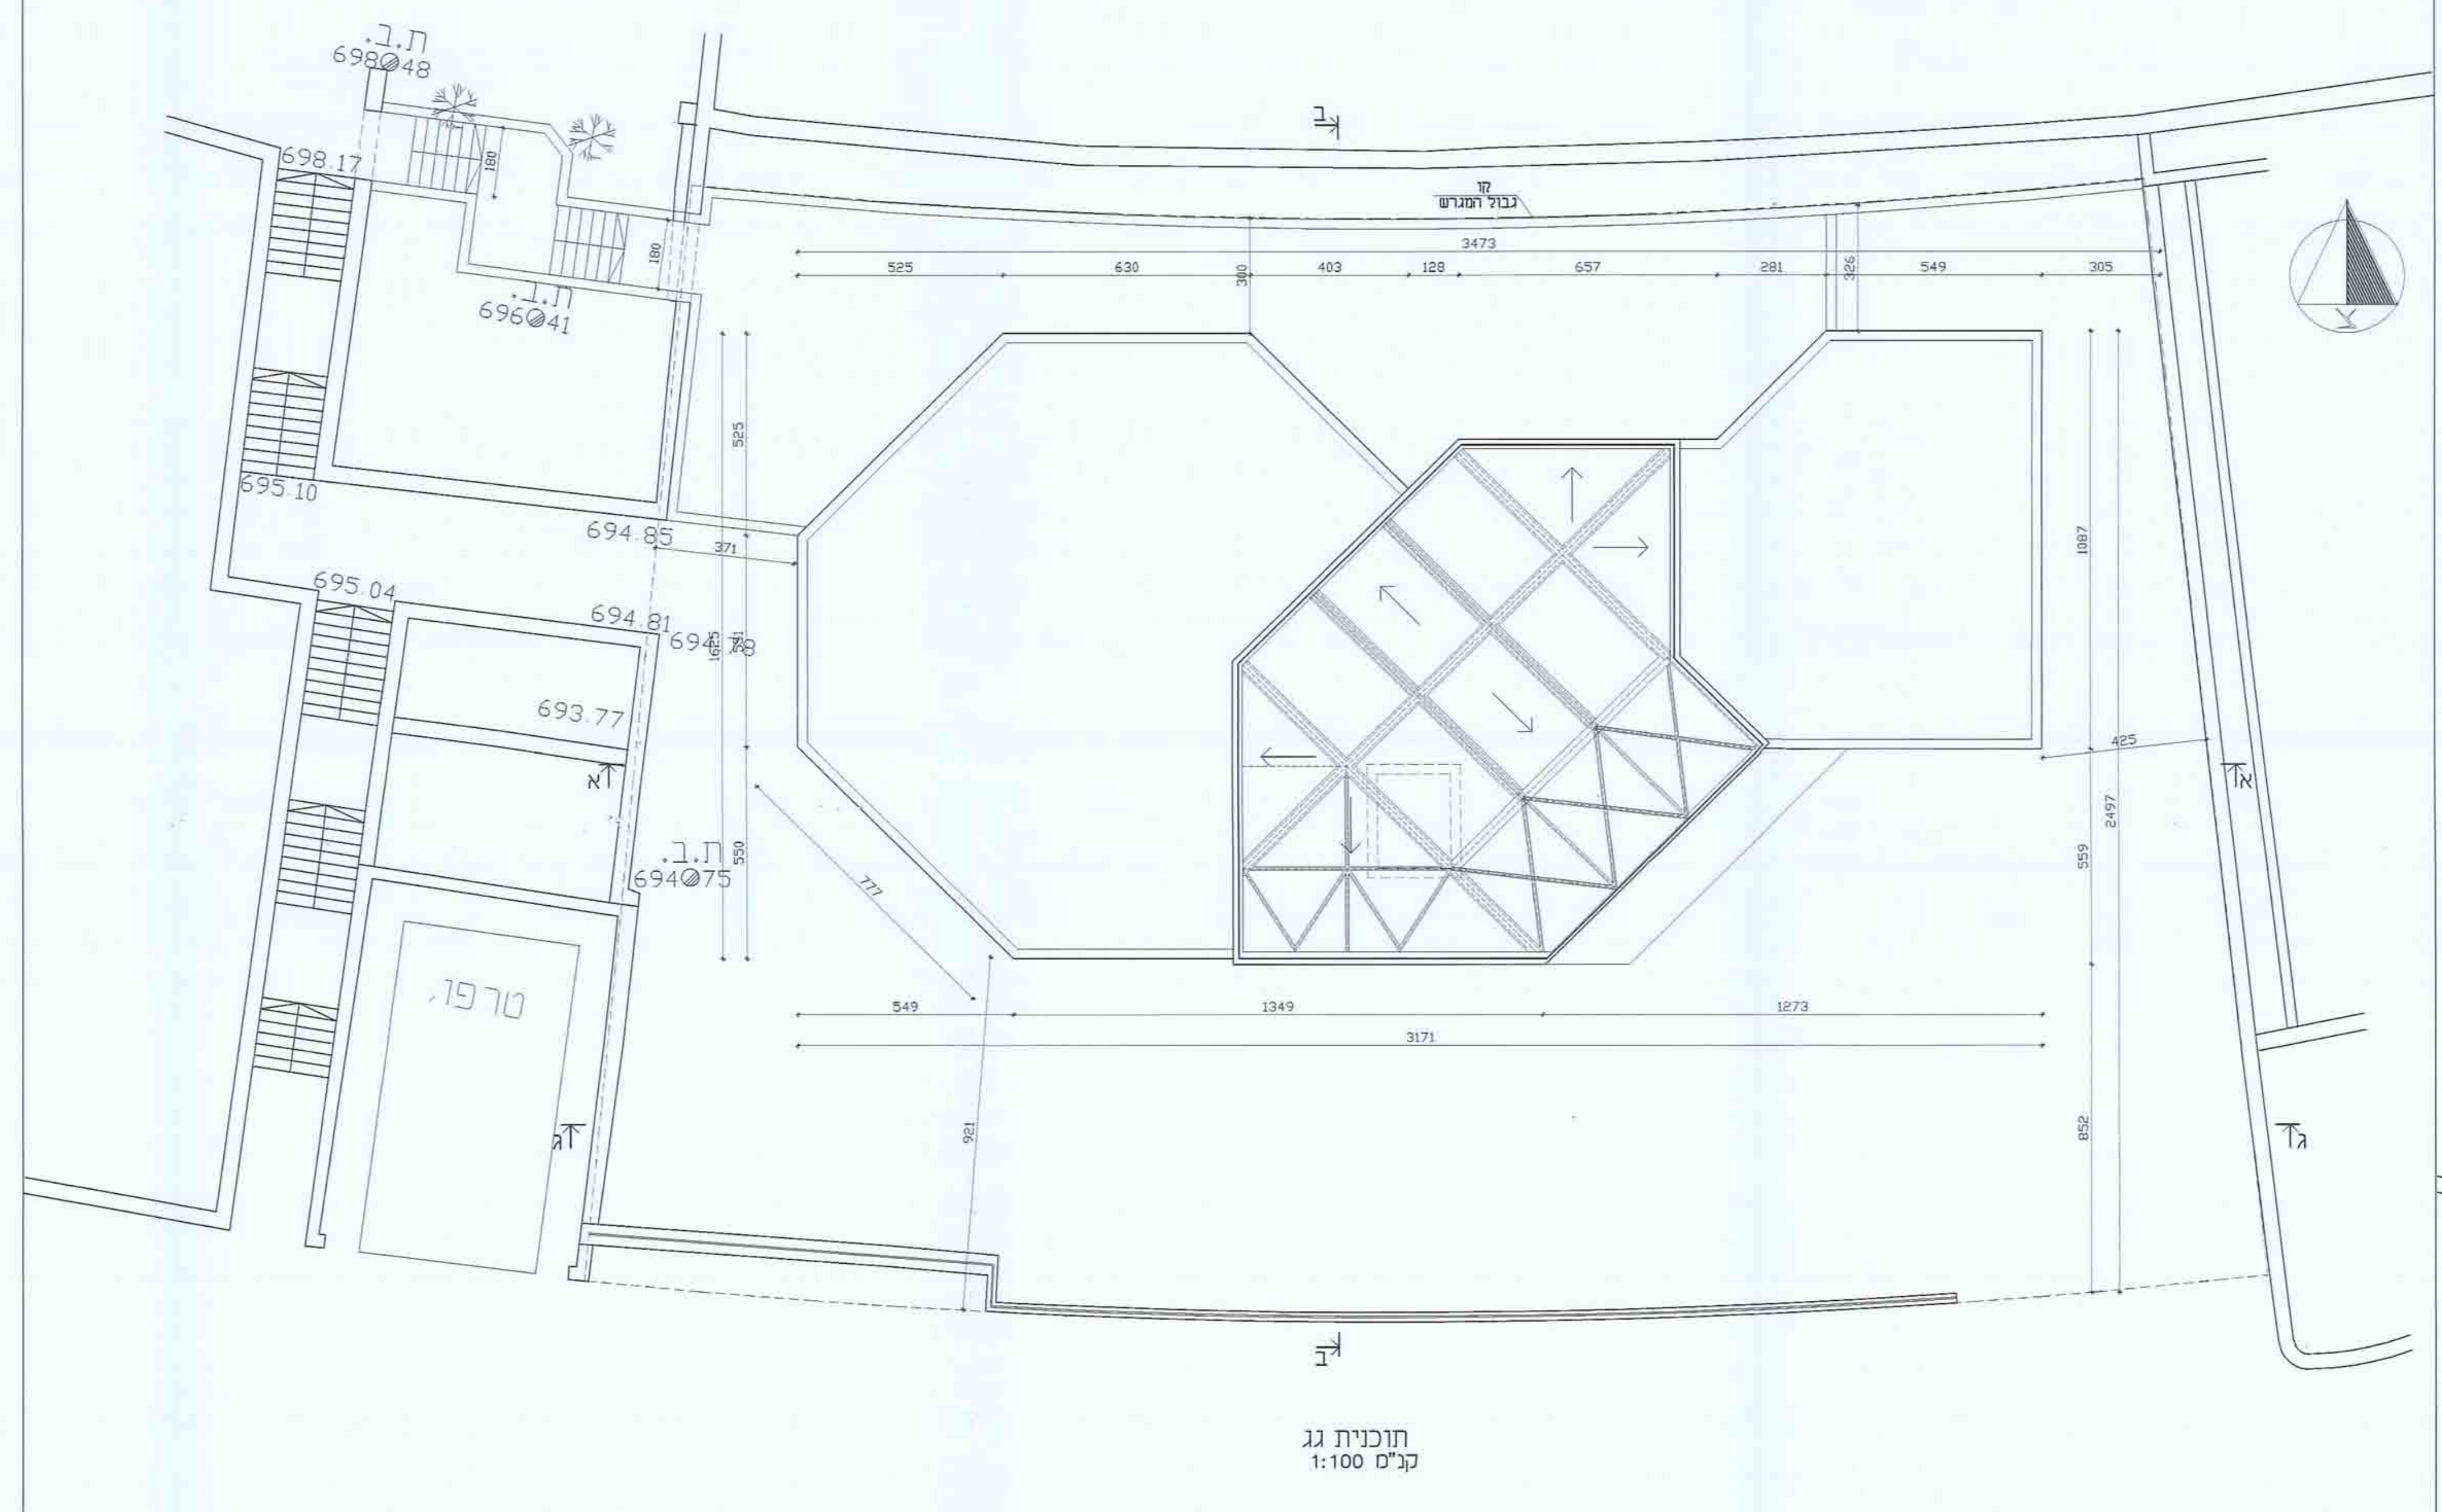

תוכנית גג
קנ"מ 1:100

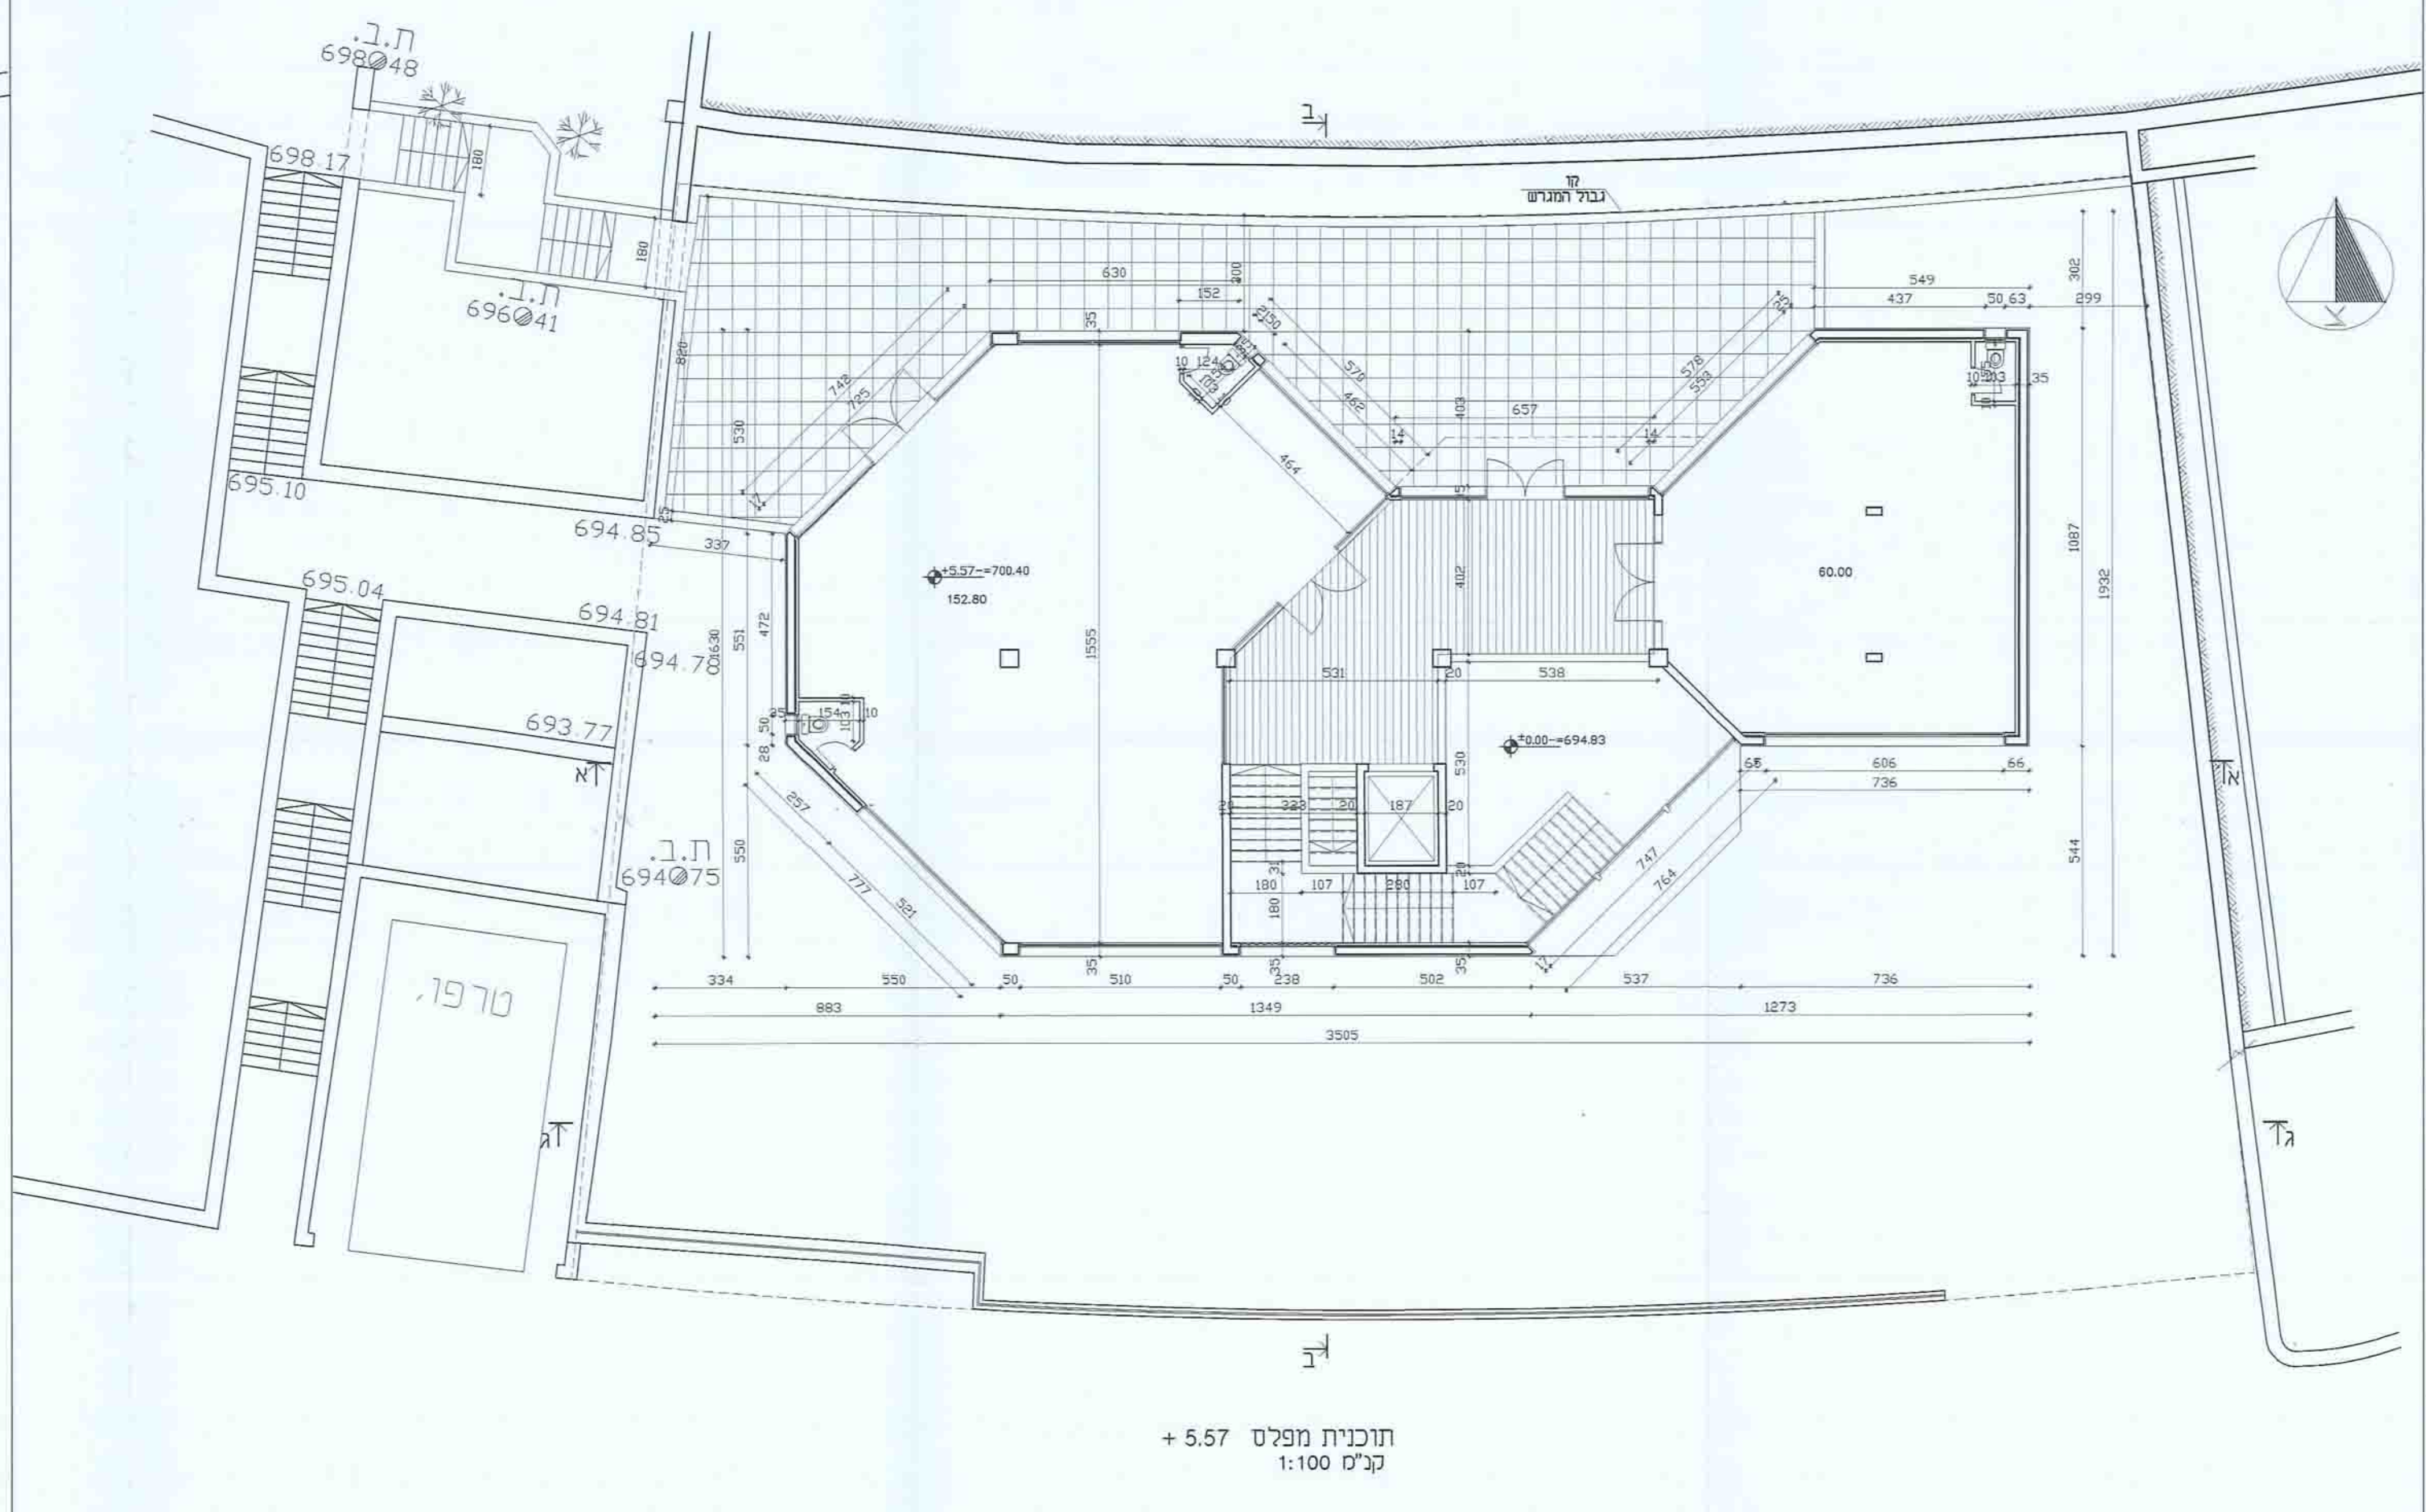

תוכנית מפלס + 5.57
קנ"מ 1:100