


תוכנית בנין ערים מפורטת גבעת זאב נספח מספר 2 תוספות בניה

הנחיות כלליות לבניית תוספות

1. כל צמד תוספות תהינה זהות מבחינת גודל חומרים ופתחים.
2. תוספת לכוון כביש המצוי גבוה מתוספת הבניה לא יבוצעו פתחים.
3. שורות האבן יהיו בהמשך למבנה הקיים.
4. יונשו הישובים סטטים והצהרת מהנדס.


תוספות בניה למבני רח' הגיא

1. התוספת תתוכנן בהתאם לתשריט.
2. הפתחים ימקמו בהתאם לתשריט או במיקום שונה באותה חזית ובתנאי שליוויהם בפרטים לערים.

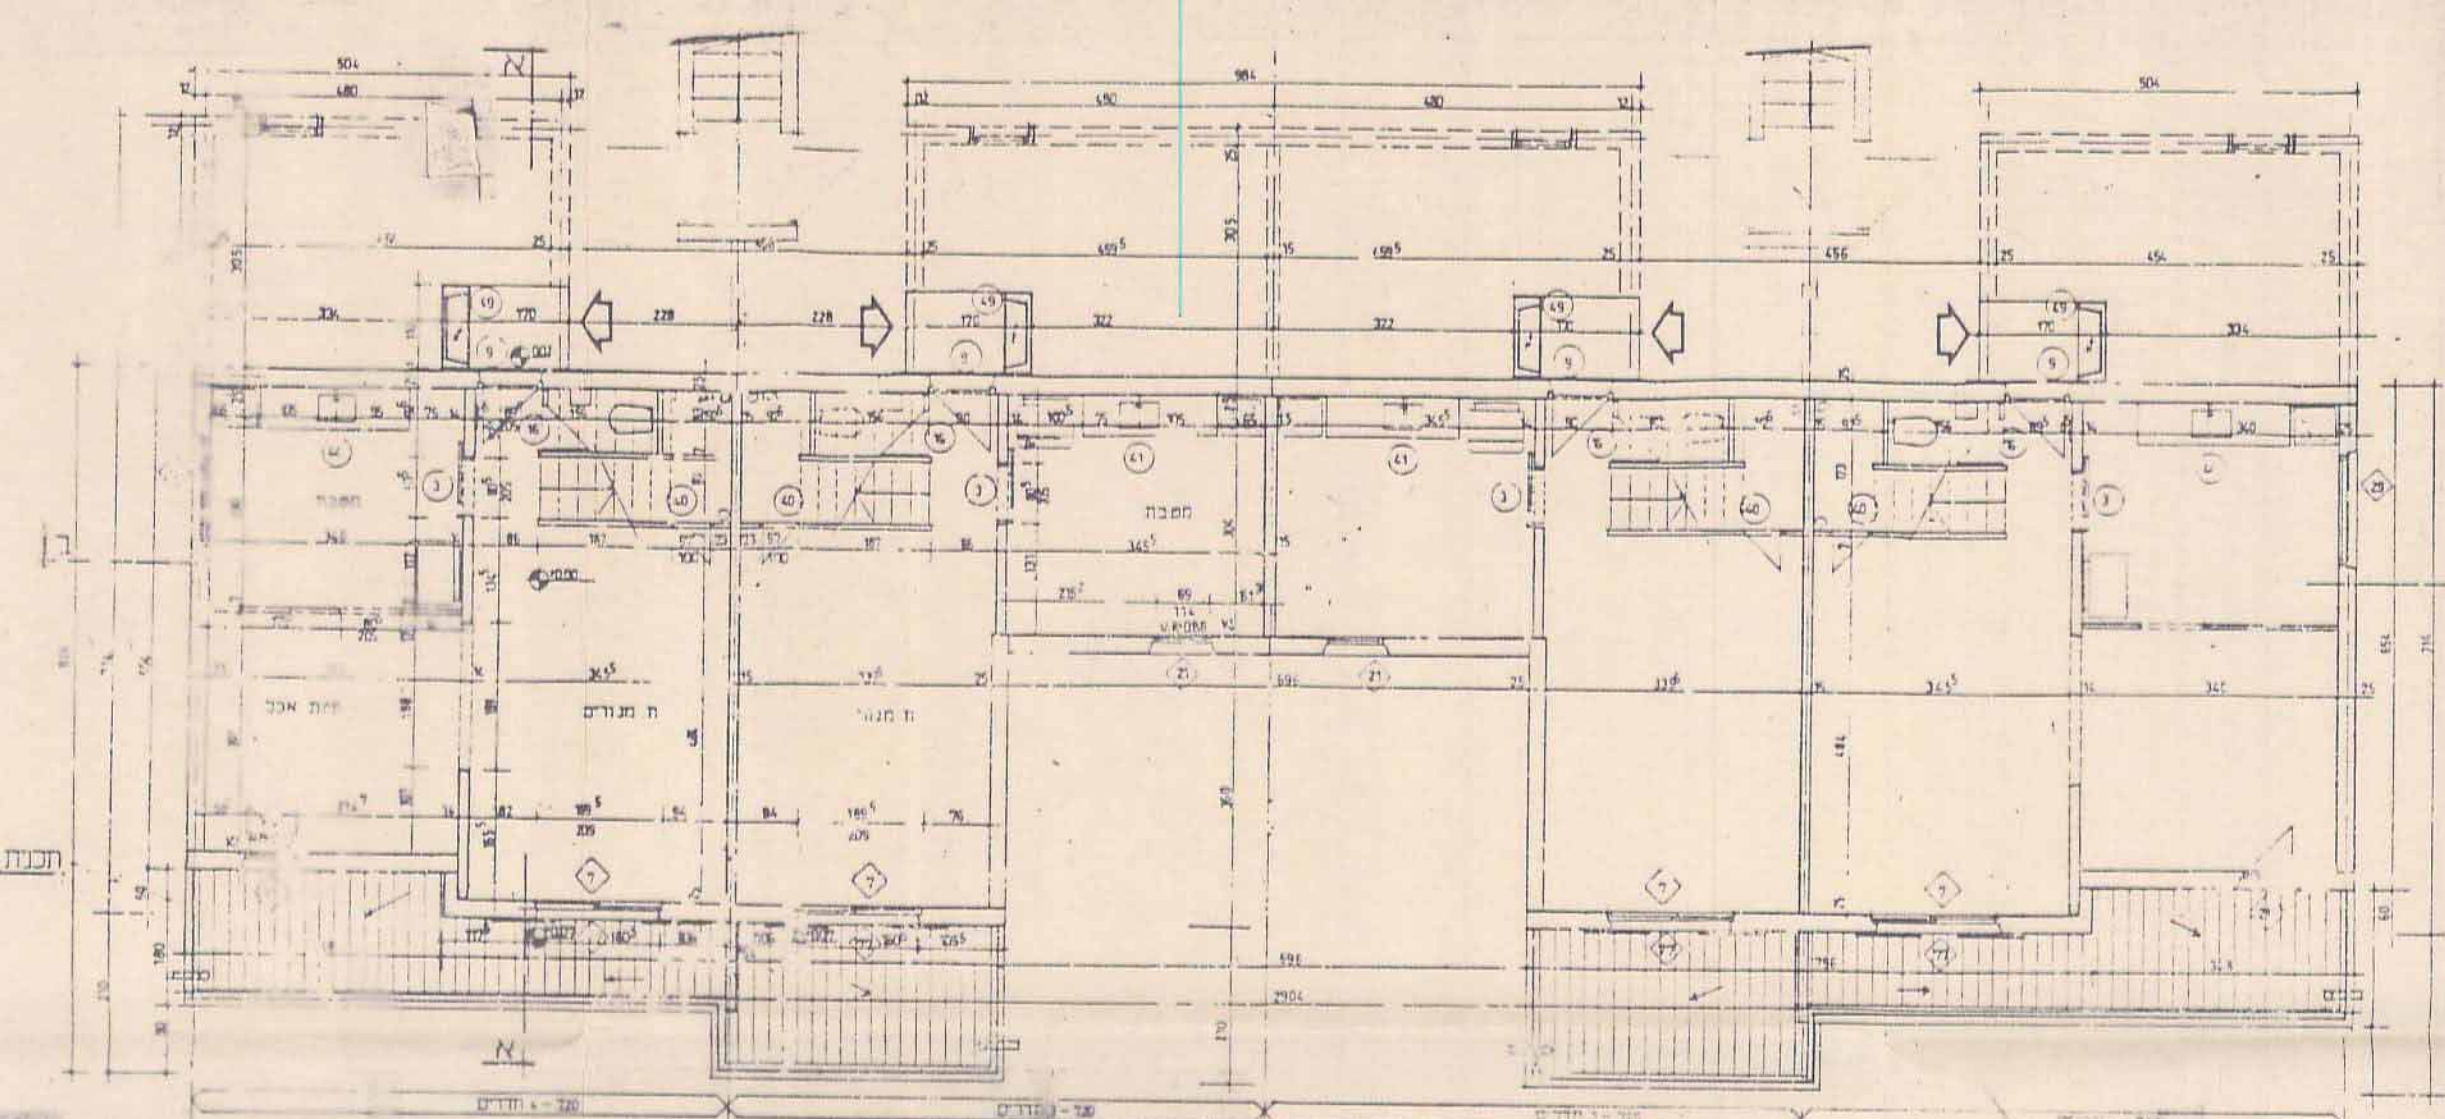


צבא הגנה לישראל
ג'ישיח الدفاع الاسرائيلي
צו בדבר חוק חכנון ערים, כפרים ויישובים
(יהודה וחשומה) (מס 418) תש"ז - 1971
אمر بشأن قانون تنظيم المدن والقرى والبيد
(يهودا والسامرة) رقم 18 سنة 1372-1371
מס 18/1372-1371
לוא
מרחב חכנון מקומי אג"א
מחלקת תכנון עמלית
חכנית 17/25/73
שרת
מועצת החכנון העליונה
מجلس التخطيط الاعلى
תאריך 17/25/73
רשם
החכנית לחכנון ובניה
מחלקת תכנון עמלית
רשם
החכנית לחכנון ובניה
מחלקת תכנון עמלית
רשם

צבא הגנה לישראל
ג'ישיח الدفاع الاسرائيلي
צו בדבר חוק חכנון ערים, כפרים ויישובים
(יהודה וחשומה) (מס 418) תש"ז - 1971
אمر بشأن قانون تنظيم المدن والقرى والبيد
(يهودا والسامرة) رقم 18 سنة 1372-1371
מס 18/1372-1371
לוא
מרחב חכנון מקומי אג"א
מחלקת תכנון עמלית
חכנית 17/25/73
שרת
מועצת החכנון העליונה
מجلس التخطيط الاعلى
תאריך 17/25/73
רשם
החכנית לחכנון ובניה
מחלקת תכנון עמלית
רשם
החכנית לחכנון ובניה
מחלקת תכנון עמלית
רשם

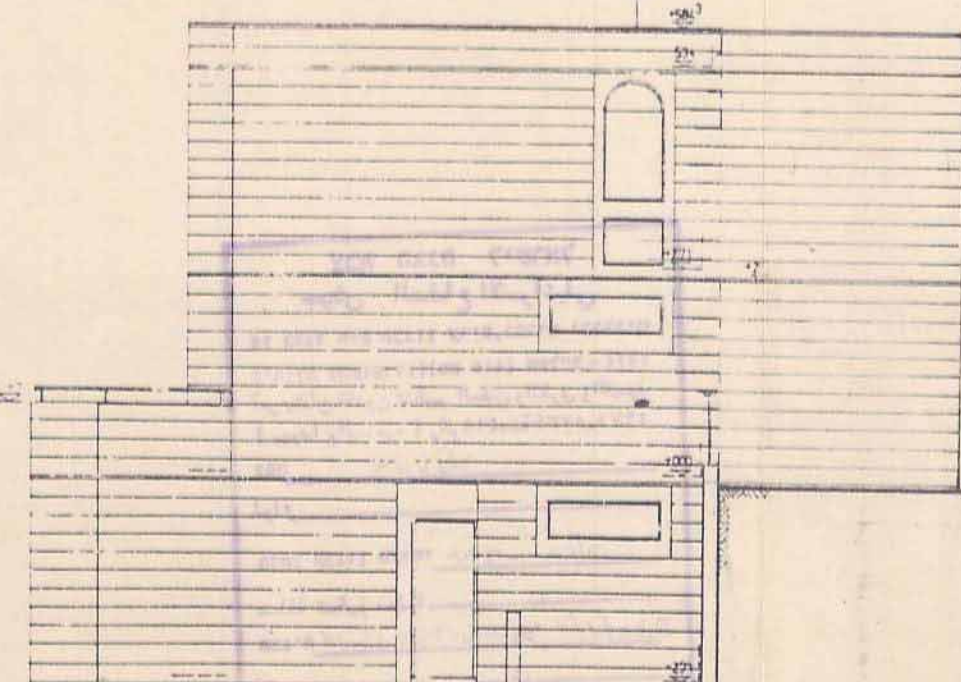


חזית גמלו דרומית

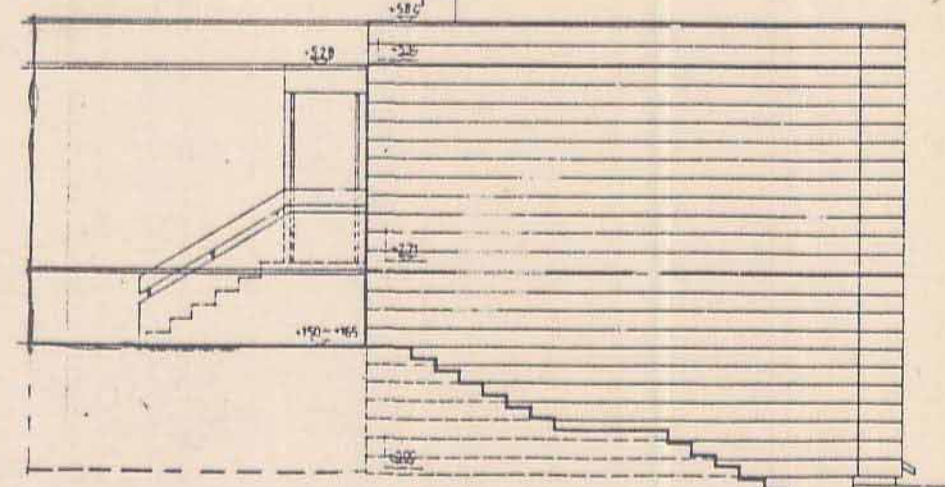


חזית גמלו ב

אלטרנטיב ב

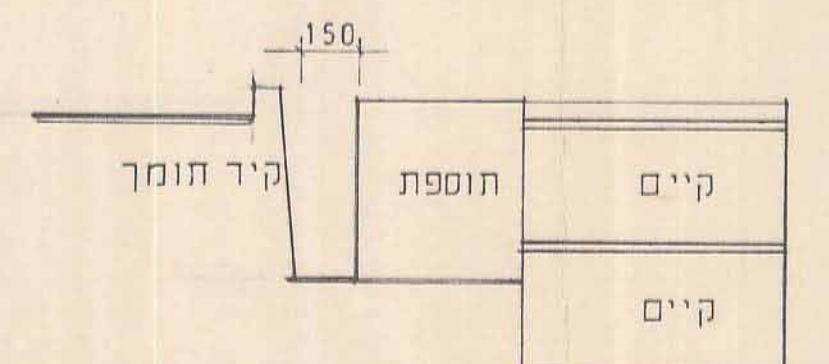


1. תוספת בצד קיר תומך
2. מרוח מינמלי מקיר תומך 150 מ'


אלטרנטיב א

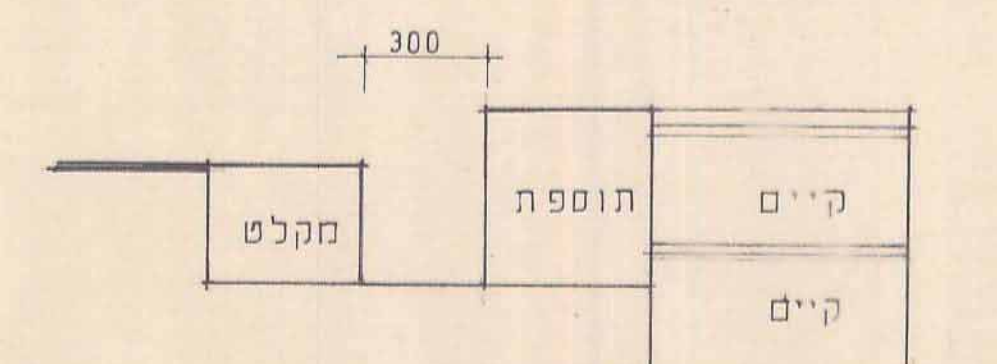


1. תוספת אחידה 4.80 4.50 מ'
2. מרוח מינמלי ממקלט 300 מ'
3. חומרי בניה ופתחים בהתאם למבנה הקיים.
4. יונשו הישובים סטטים והצהרת מהנדס.
5. תאפשר הגמשה במיקום הפתחים בחזיתות.

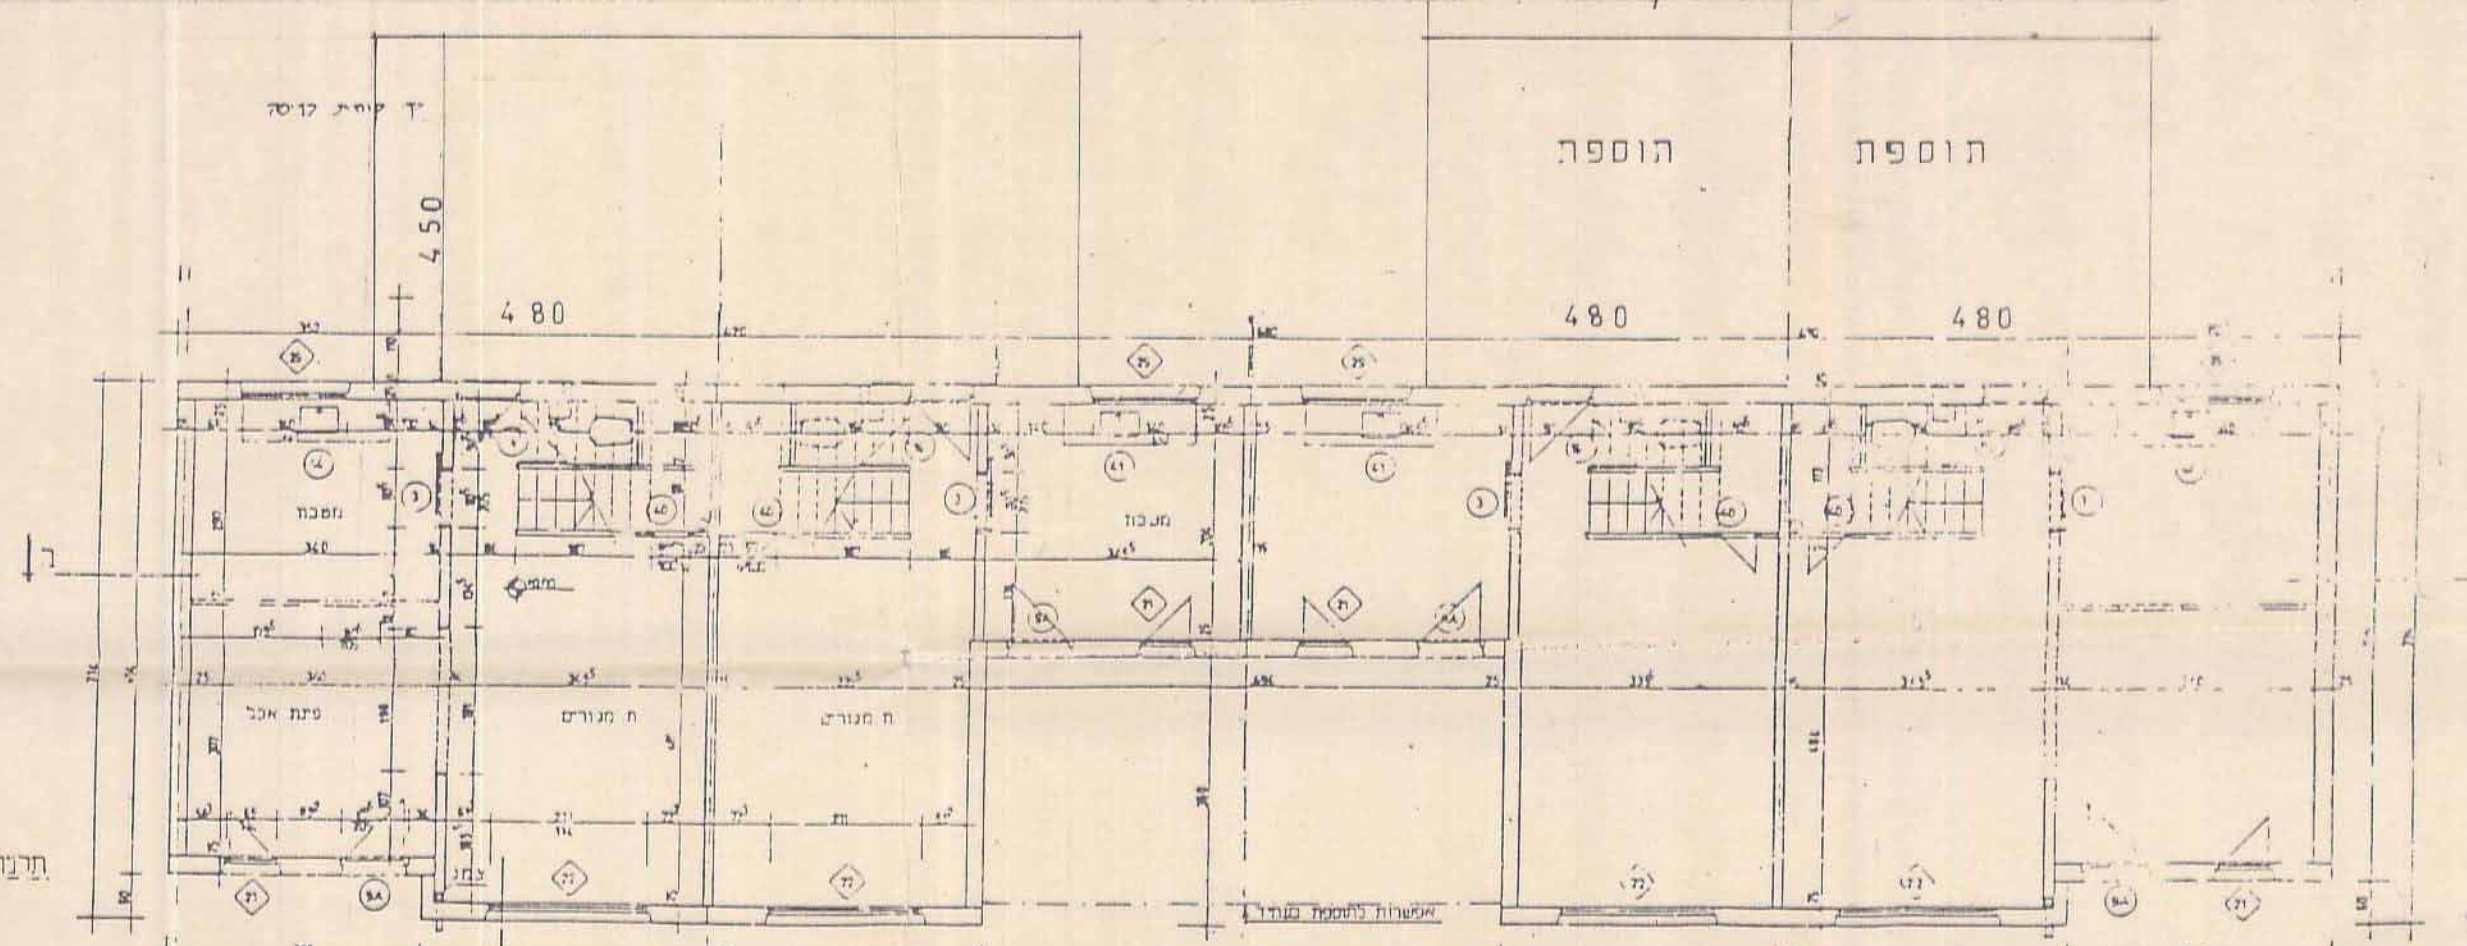


חזית גמלו דרומית
1:100

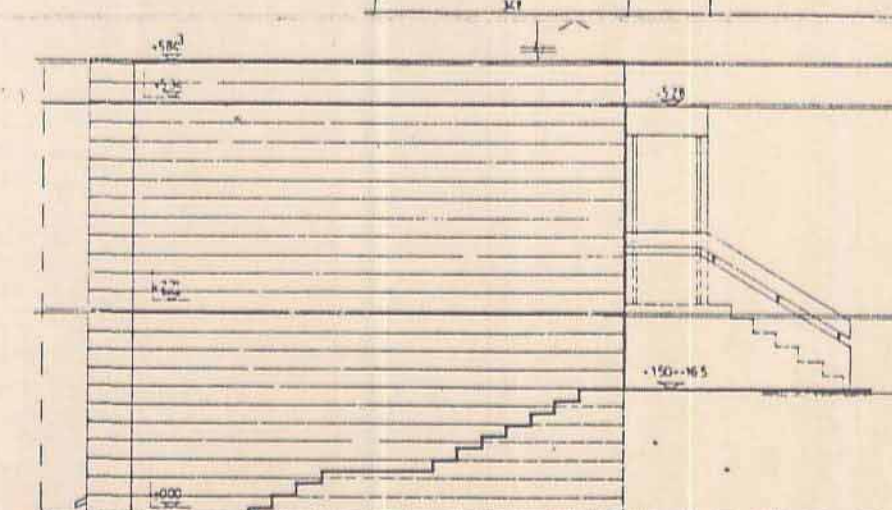

חזית גמלו א

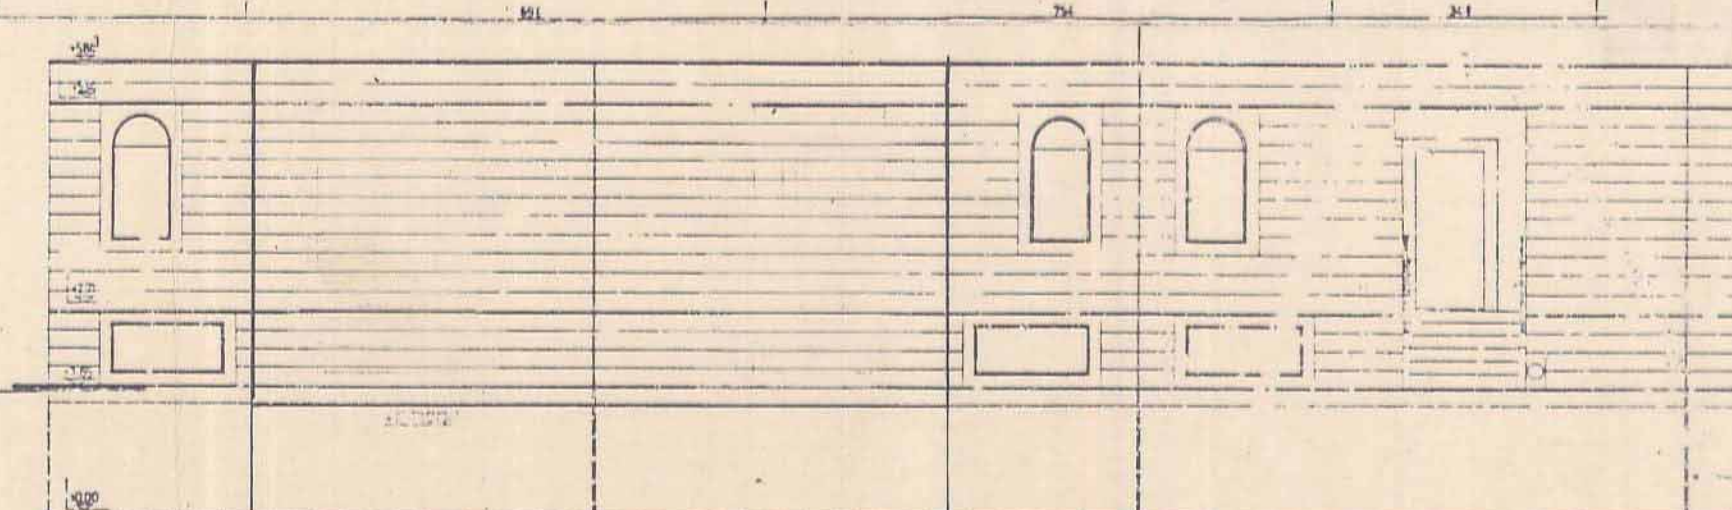

חזית למעלה

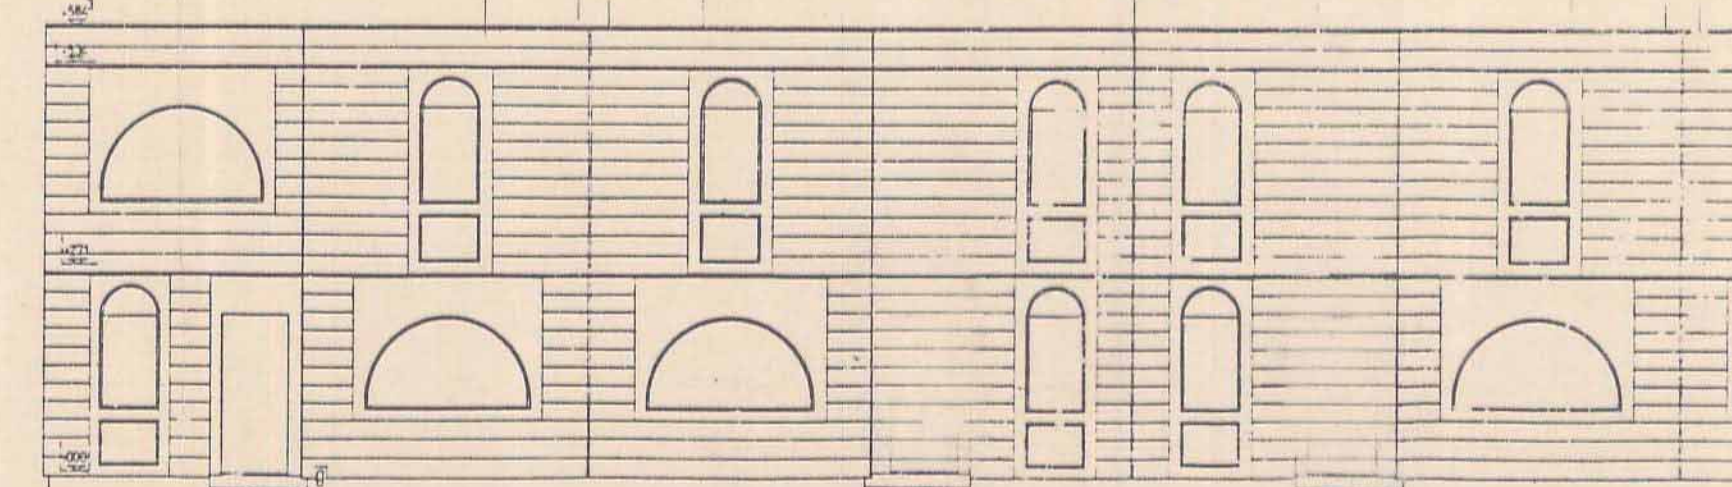

חזית למימין