


1. חמקי הבניה אבן ציקלופית כדוגמת הקיר חתומך.
2. גג המחסן יכולה אדמת גן ואו חצץ.
3. יונשו חישובים סטטיים והצהרת מהנדס.
4. גובה זנ המחסן לא יעלה על 40 סמ מפני הקרקע בחלק העליון.

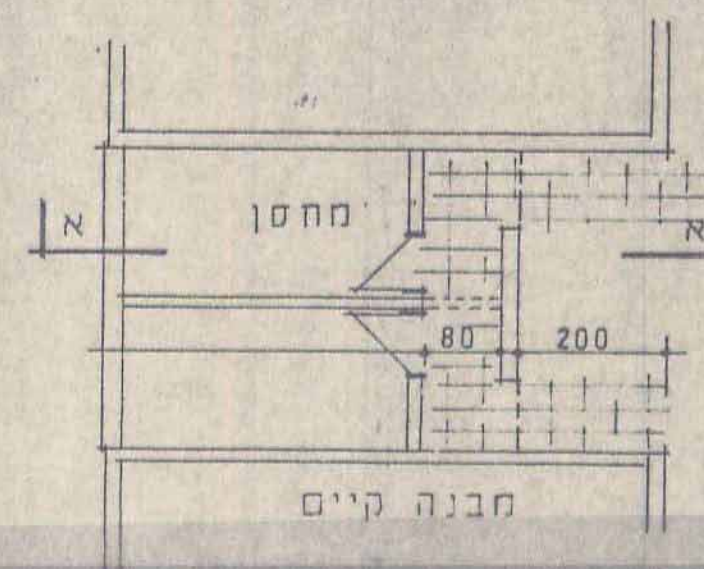


אלטרנטיבה ב'

1. מחסנים ימוקמו במקום המוספת העתידית.
2. נודלו עד 4 מ'.
3. נובהו כנובה התוספה.
4. חומרי הבניה בהתאם למבנה הקיים.
5. יונשו חישובים סטטים והצהרת מהנדס.

הוראות כלליות-----


- 2 לכל תזירת דיוור תותר הקמת מהסן אחד בלבד

1. מחסנים יבנו מתחת לתוספת מאושרת
2. יונשו הישובים שטחים והצהרת מהנדס
3. גודל הלון מכסמלי 40/80

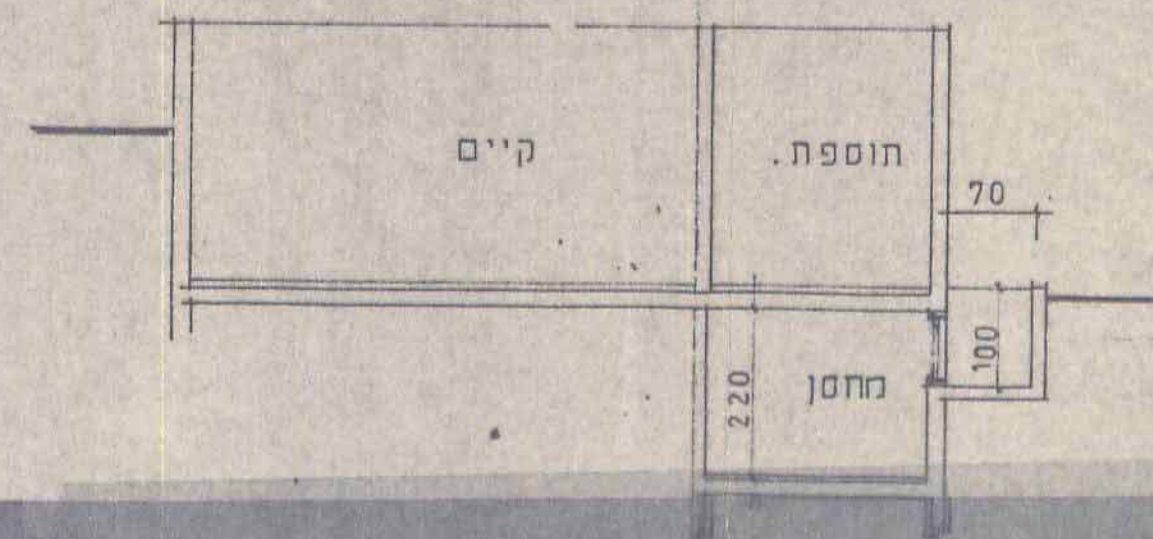


אלטרנטיבה ד

1. המהסנים יחזקו בכוניסה למבני "ובל נר"
2. נובה כנובה אלמנט הכניסה
3. נג המחסן יפול כחית חמישית
4. חומרי בניה בהתאם למבנה הקיים
5. יוגשו תשובים סטטיים והצהרה מהנדס

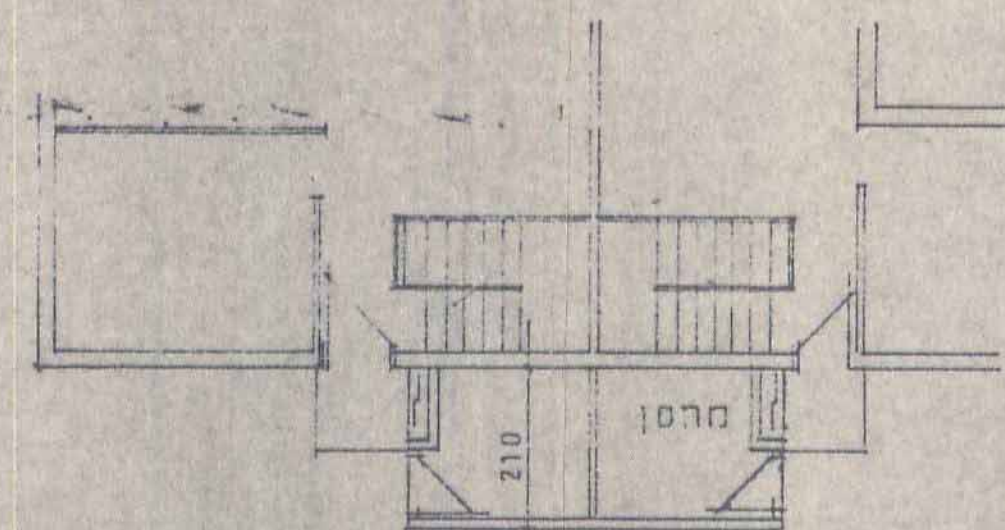



אלטרנטיבה'

1. מהמסים כחירות דיועליונות רח הניא.
2. הבניה תמיה בזונות צמודים לא יבנה מחסן בודד.
3. חומרי הבניה עפי הבנין הקיים.
4. יוגשו תישובים סטטים והצהרת מהנדס.
5. נג המהסן יטופל כחזית חמישית.

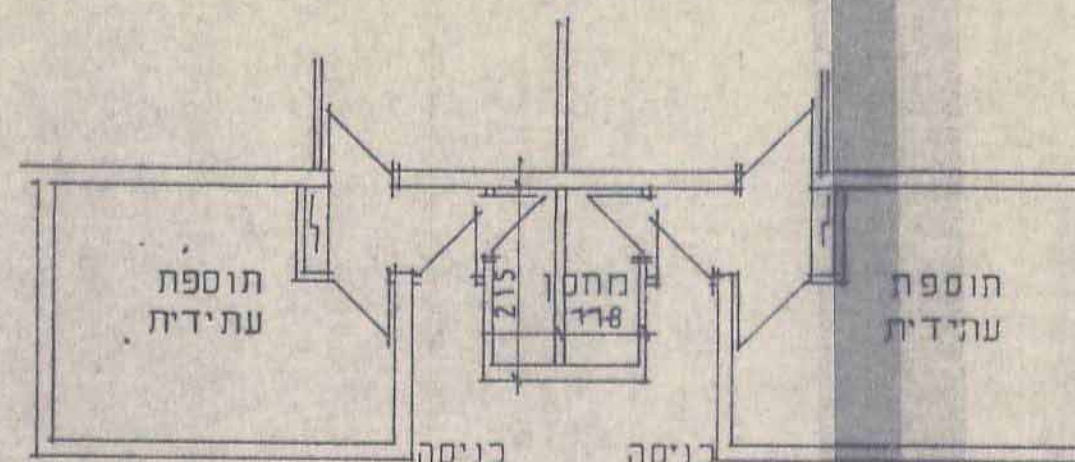

אלטרנטיבה ו'

1. מחסנים לדירות החתונות רח הניא
2. גובה המחסן עד תחתית הרלון
3. חומרי הבניה עפי הבנין הקיים
4. יונשו תשובים מטסים והצהרת מהנדס

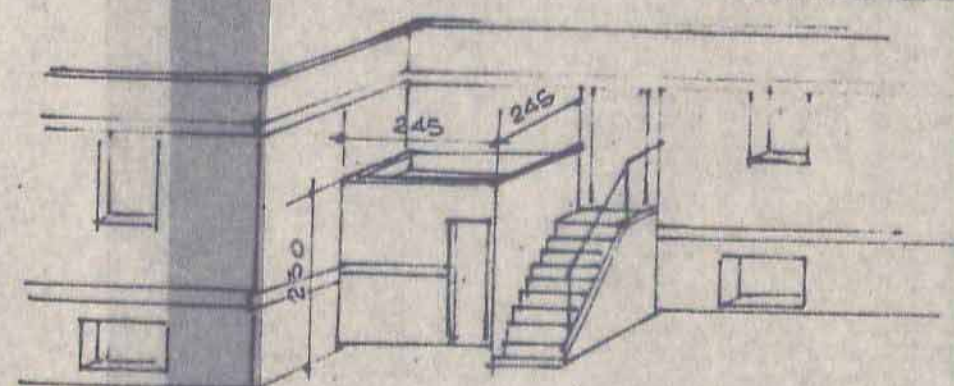
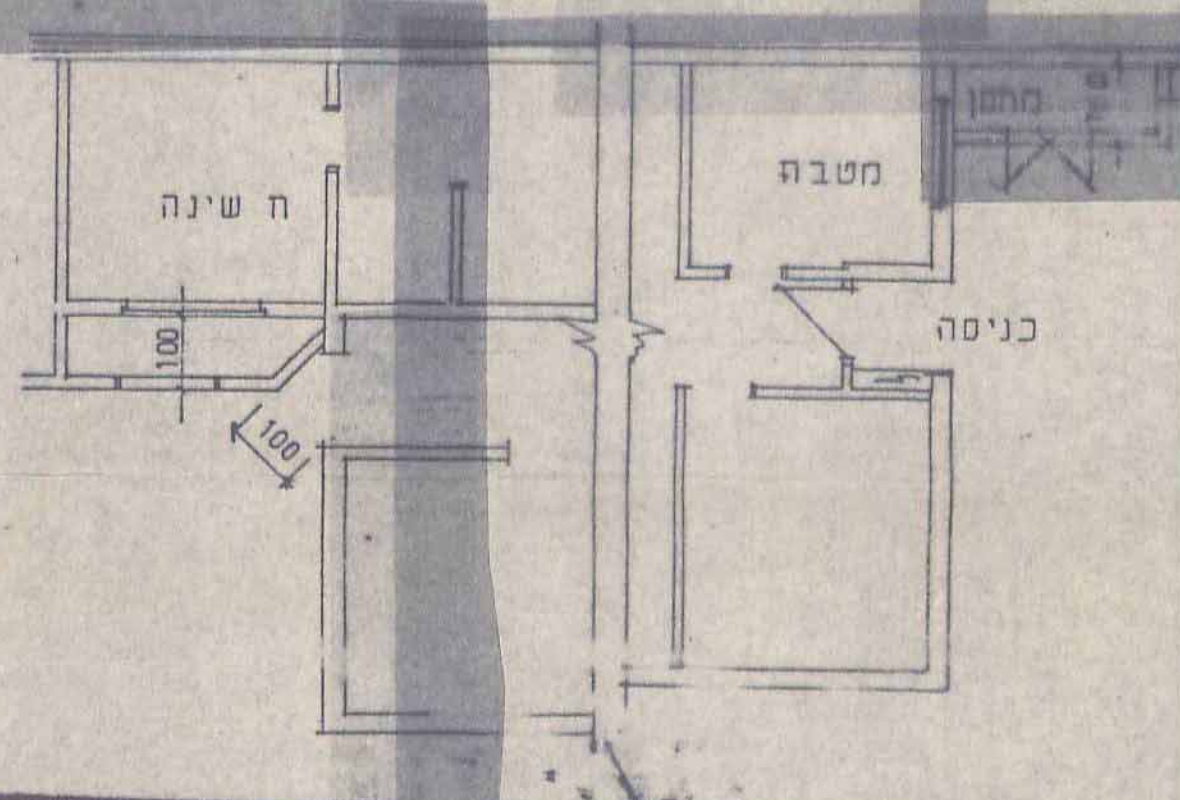


אלטרנטיבה 3

- אלטערטער 3
 בקטא"ס יונג געזעהט יא
 הער האנדלעך זיין סך הענטה כדירה נדחמת זר משה
 המנה יחוסק במסת האמורית בחסות התוספת
 העמית עמוד סמנה האמורית בחסות כדורה בנסח
 חסות הענה ופולות בארן עפי הענין הל"ם
 יאשו חשבים טענים והערת המנהג
 גג המחסן יוסף כחית המישית

אל פטרנטיבה ח

1. מחסן קבור צמוד לתוספת האחורית.
2. גודל המחסן עד 15 מ'.
3. גג המחסן מתלכד עם חפס קרקע טבעי.
4. כניסה למחסן דרך התוספת, או מבחוץ (מצידה והפתרון למדרגות חוץ סביב מבחינה ארכיטקטונית).

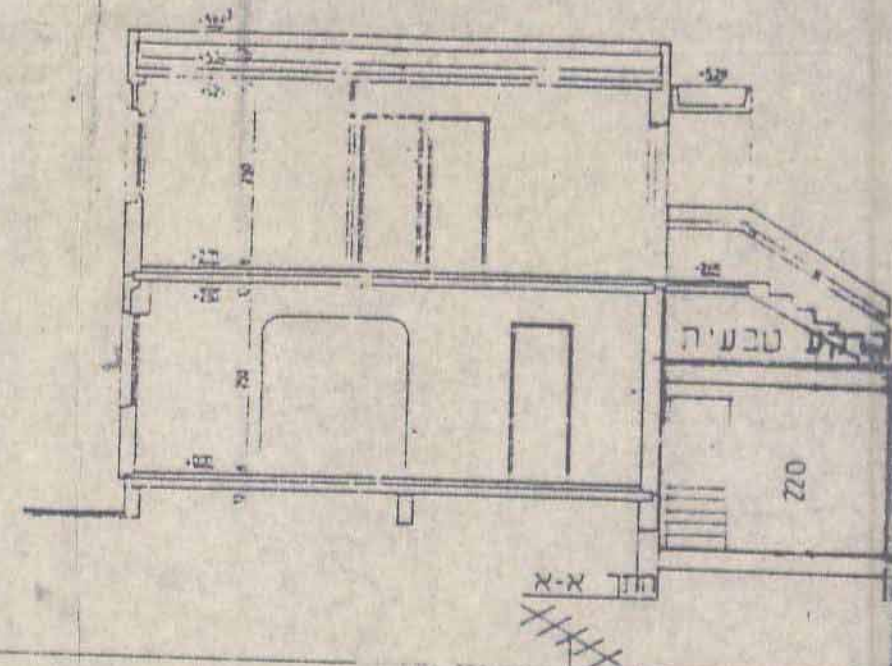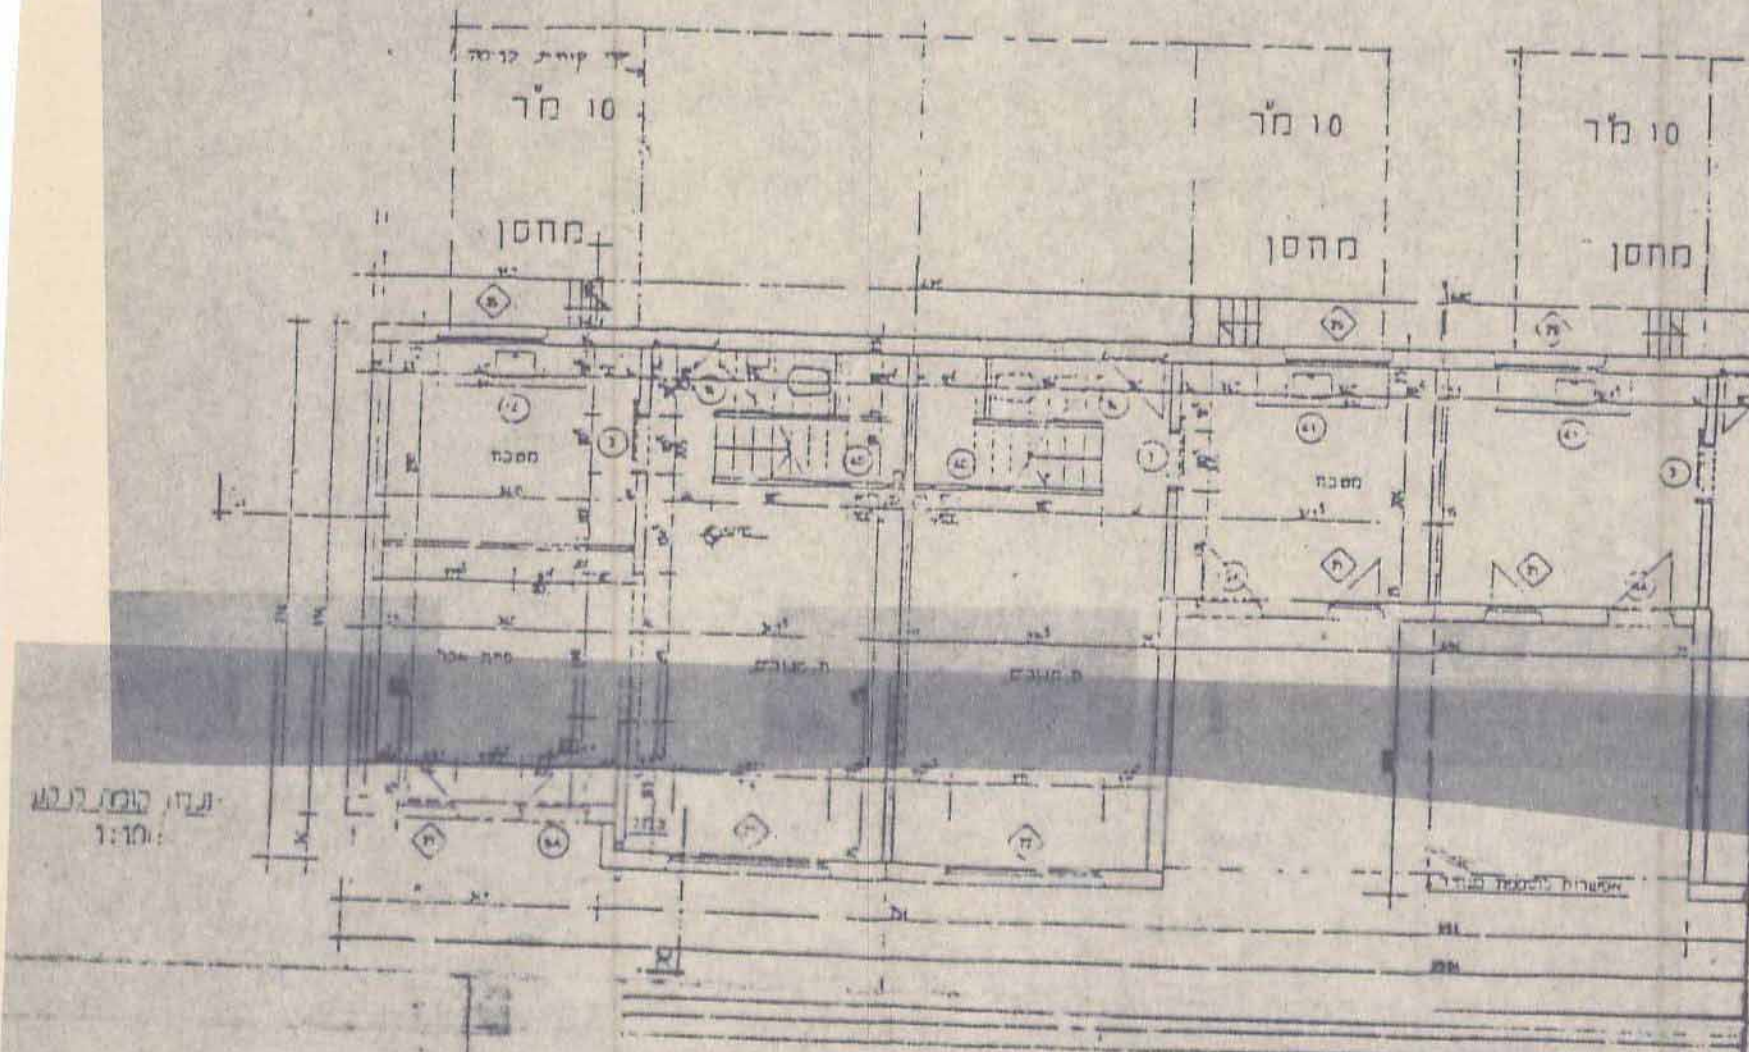[illegible]