




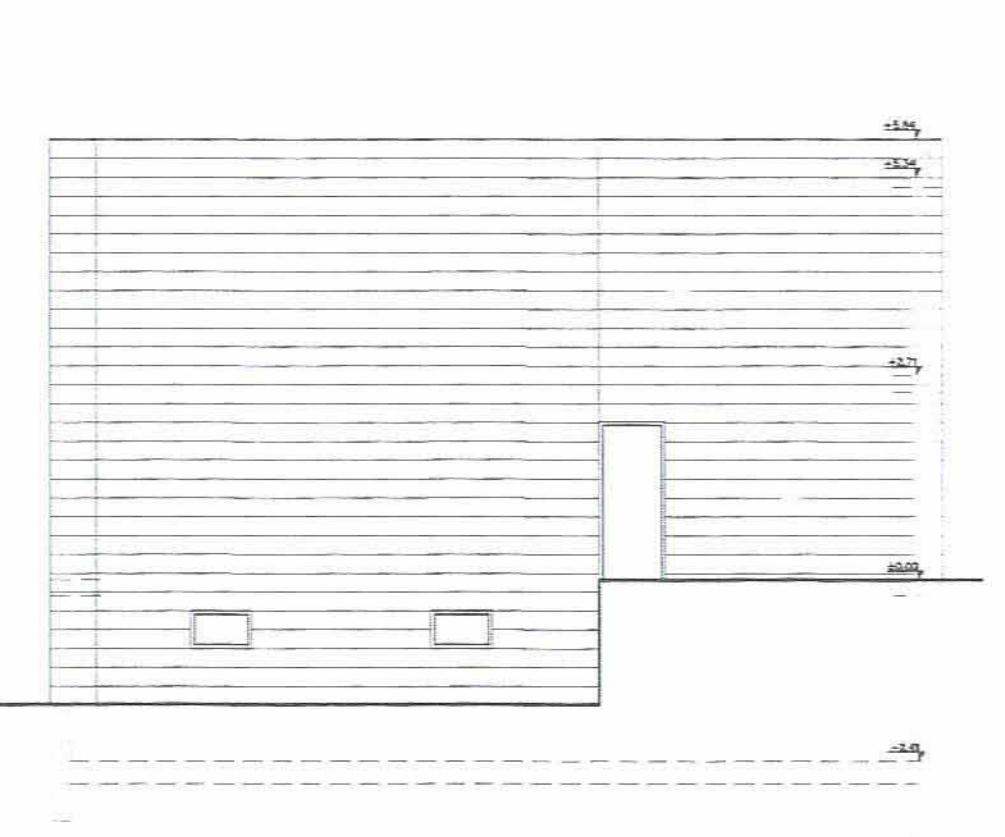


חזית מזרחית
קנ"מ: 1:100

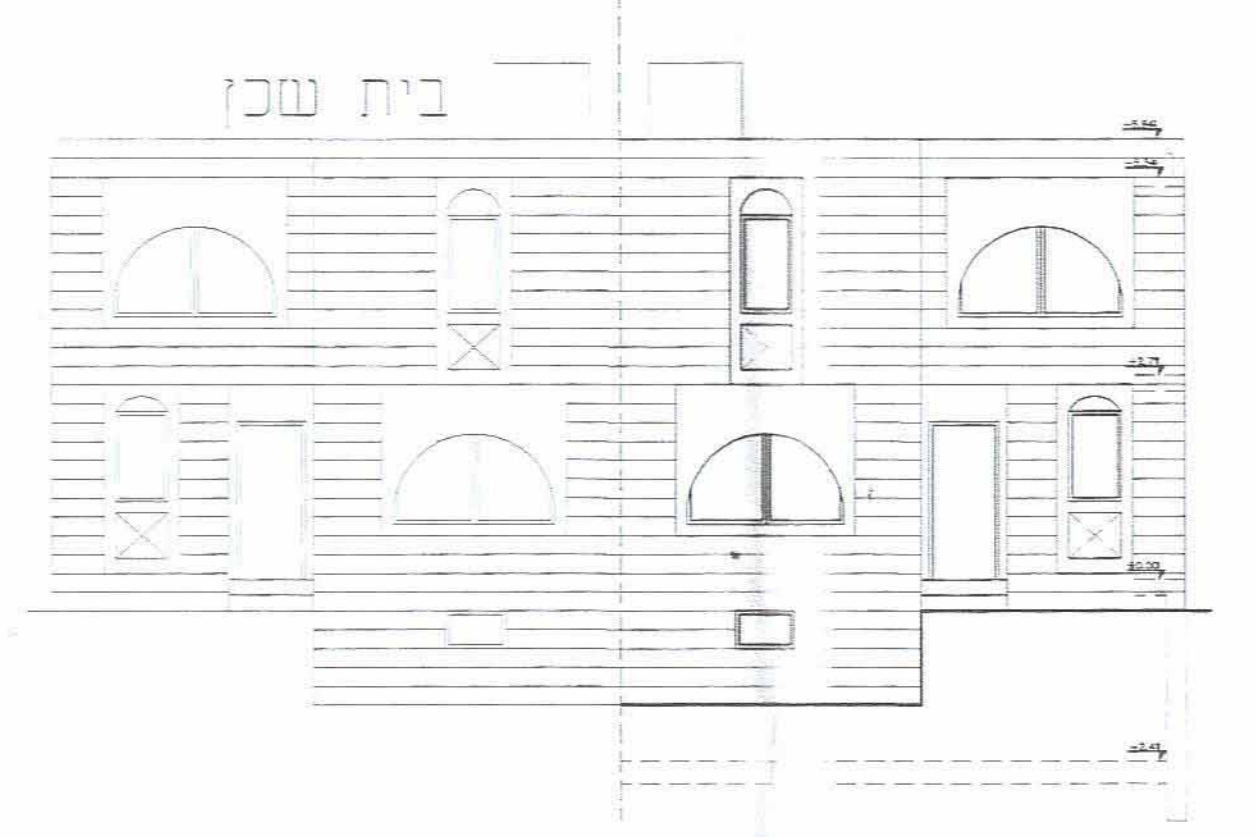


חזית דרומית
קנ"מ: 1:100

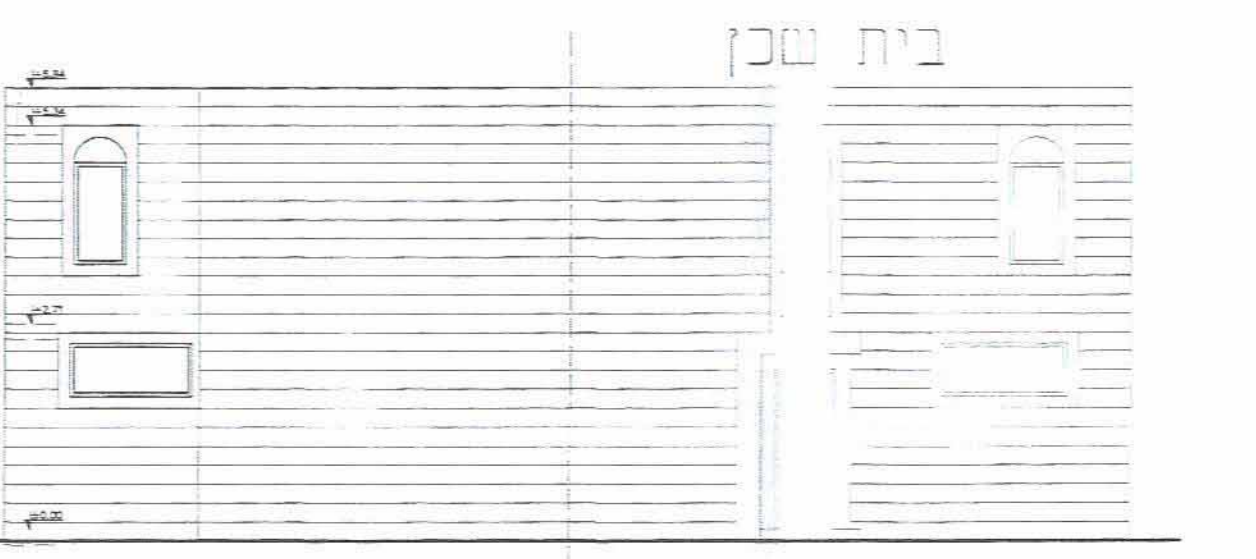


חזית צפונית
קנ"מ: 1:100

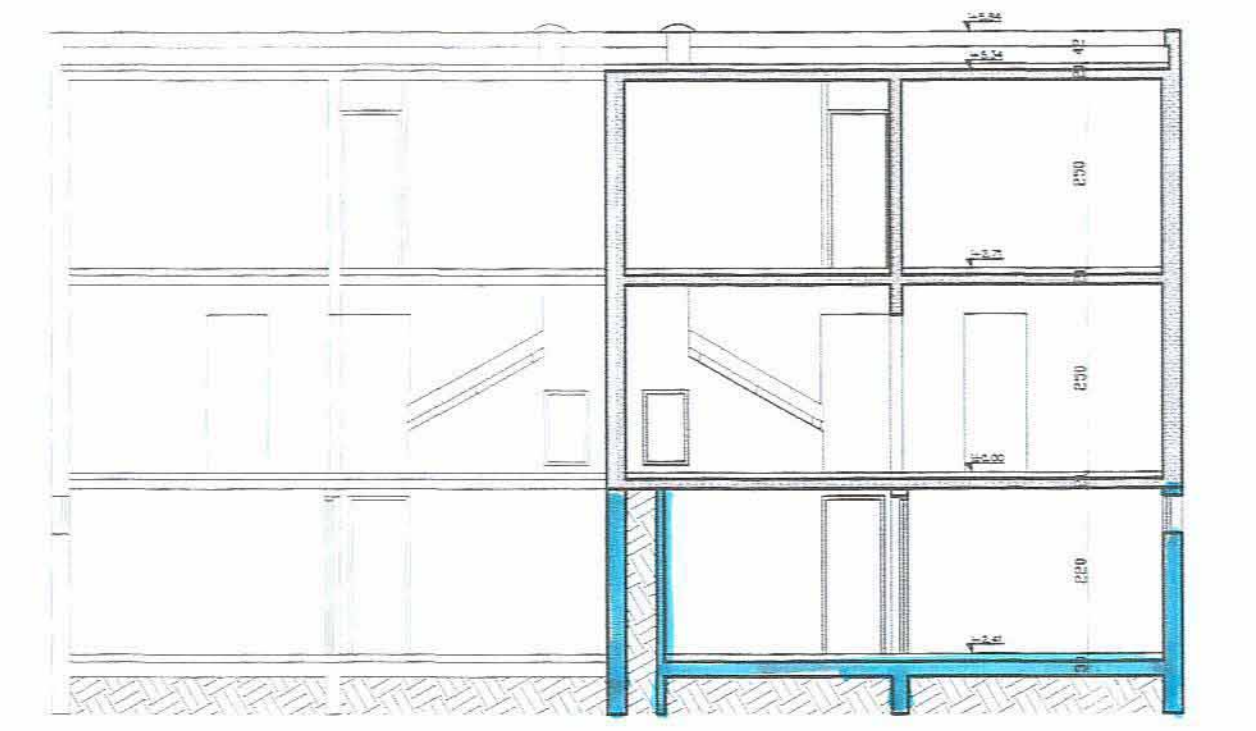


חתך א-א'
קנ"מ: 1:100

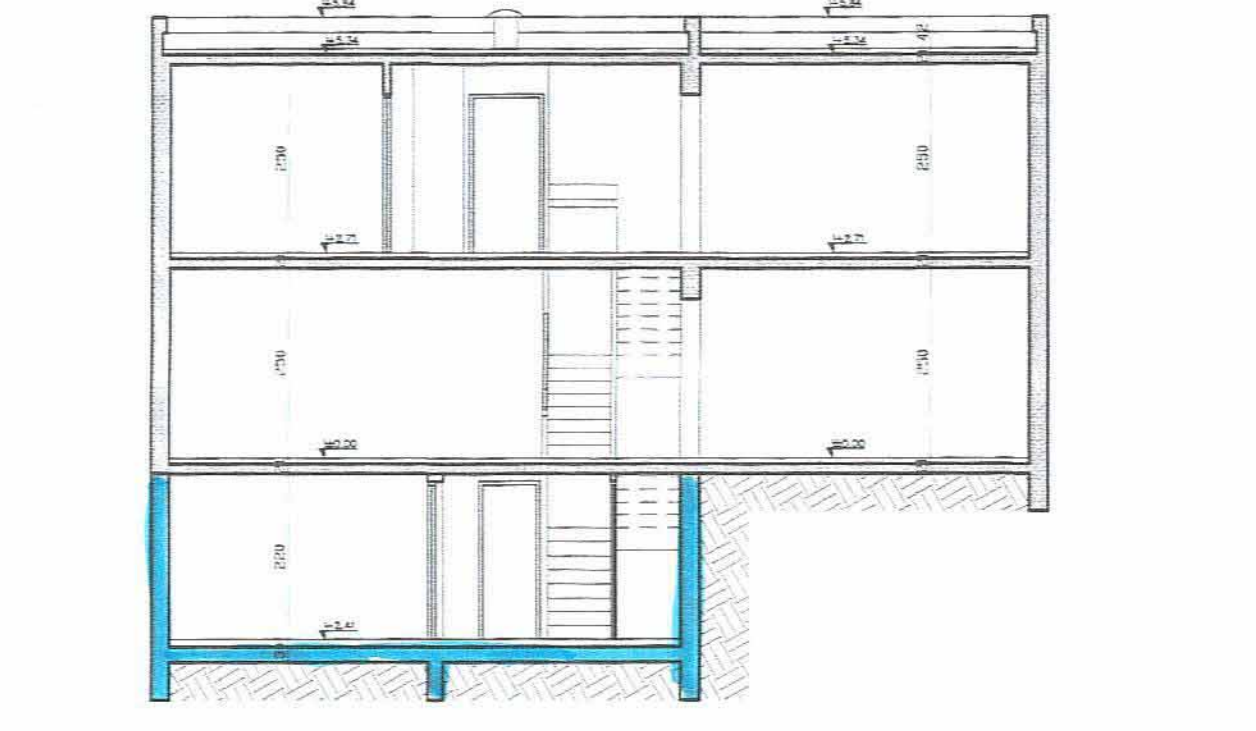


חתך ב-ב'
קנ"מ: 1:100

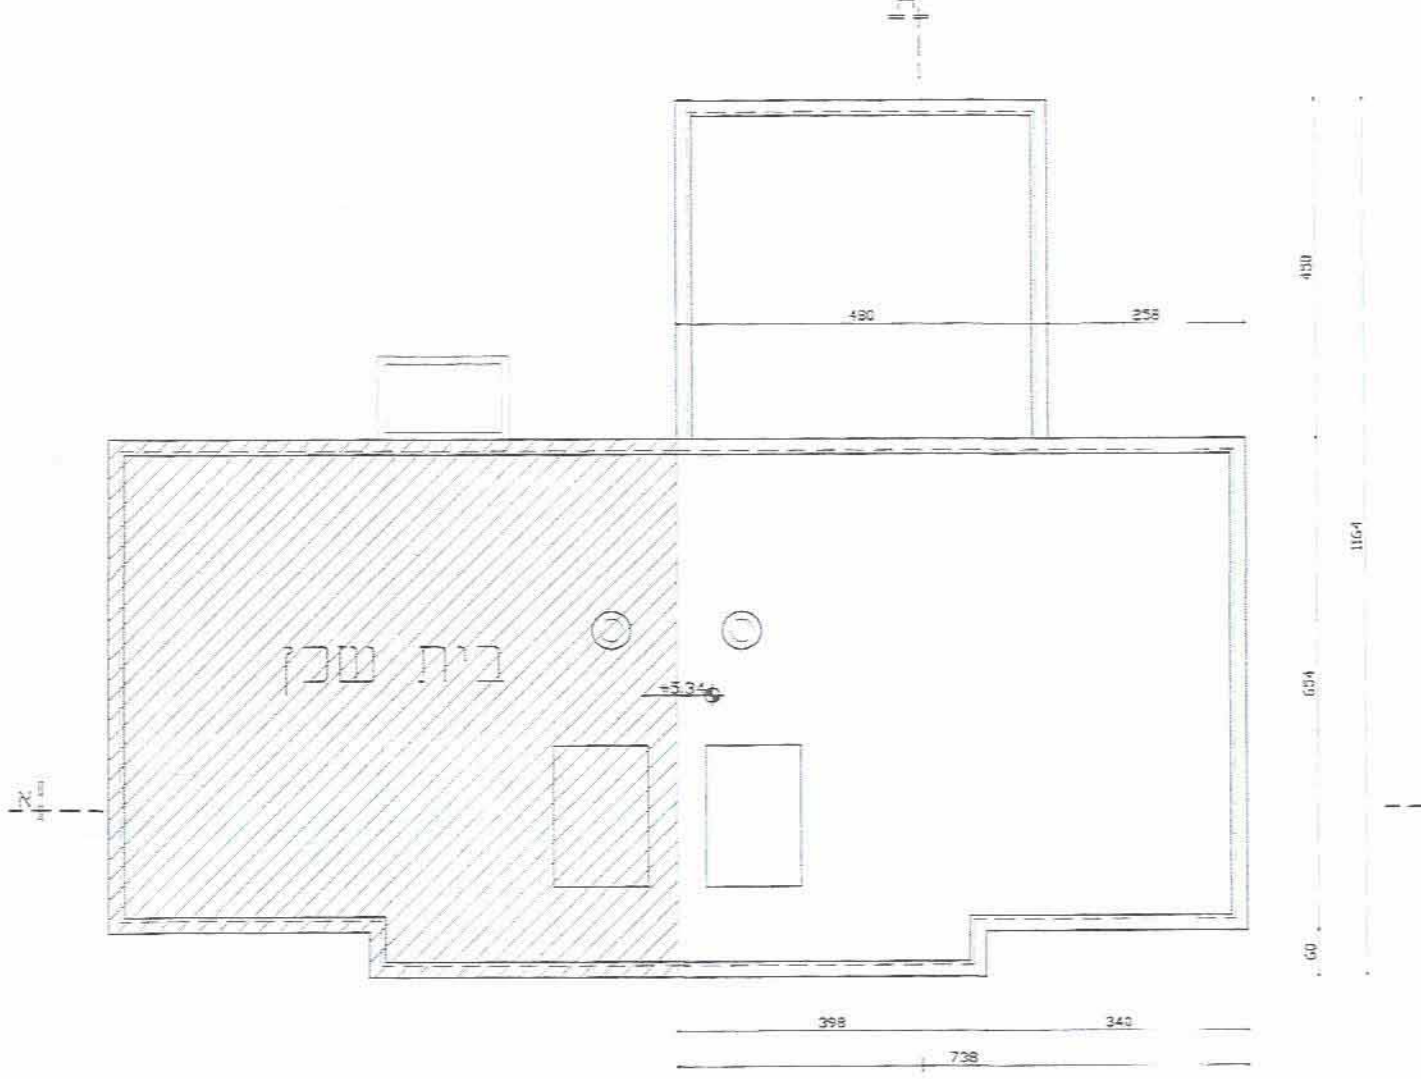


תכנית גגות-קיימת
קנ"מ: 1:100

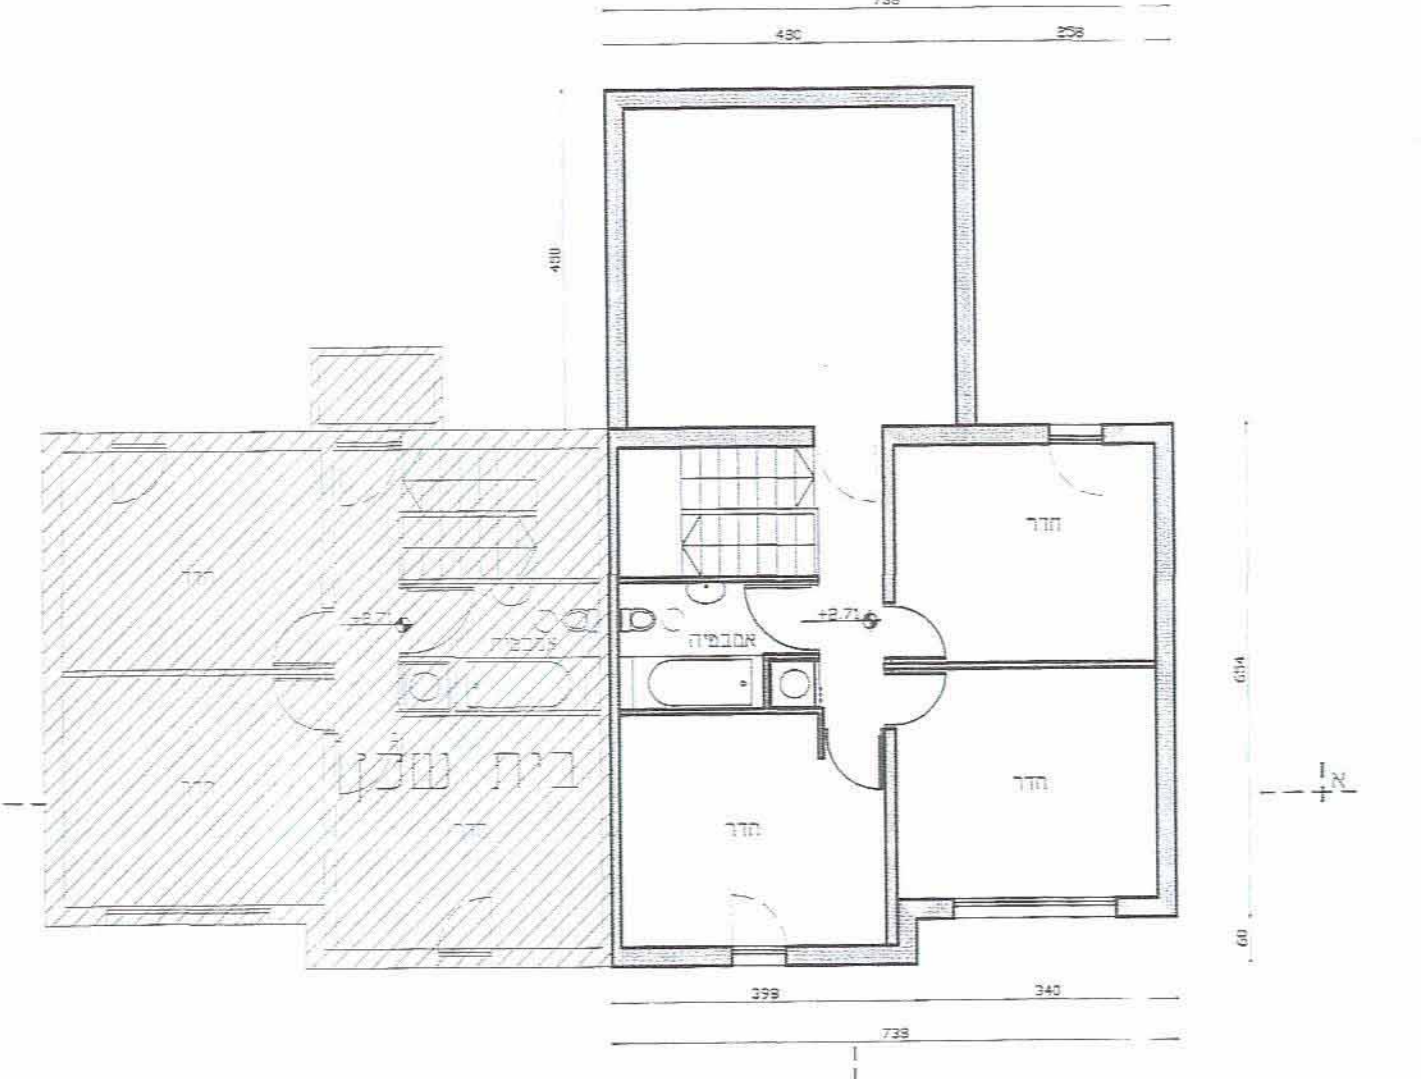


תכנית קומה א'-קיימת
קנ"מ: 1:100

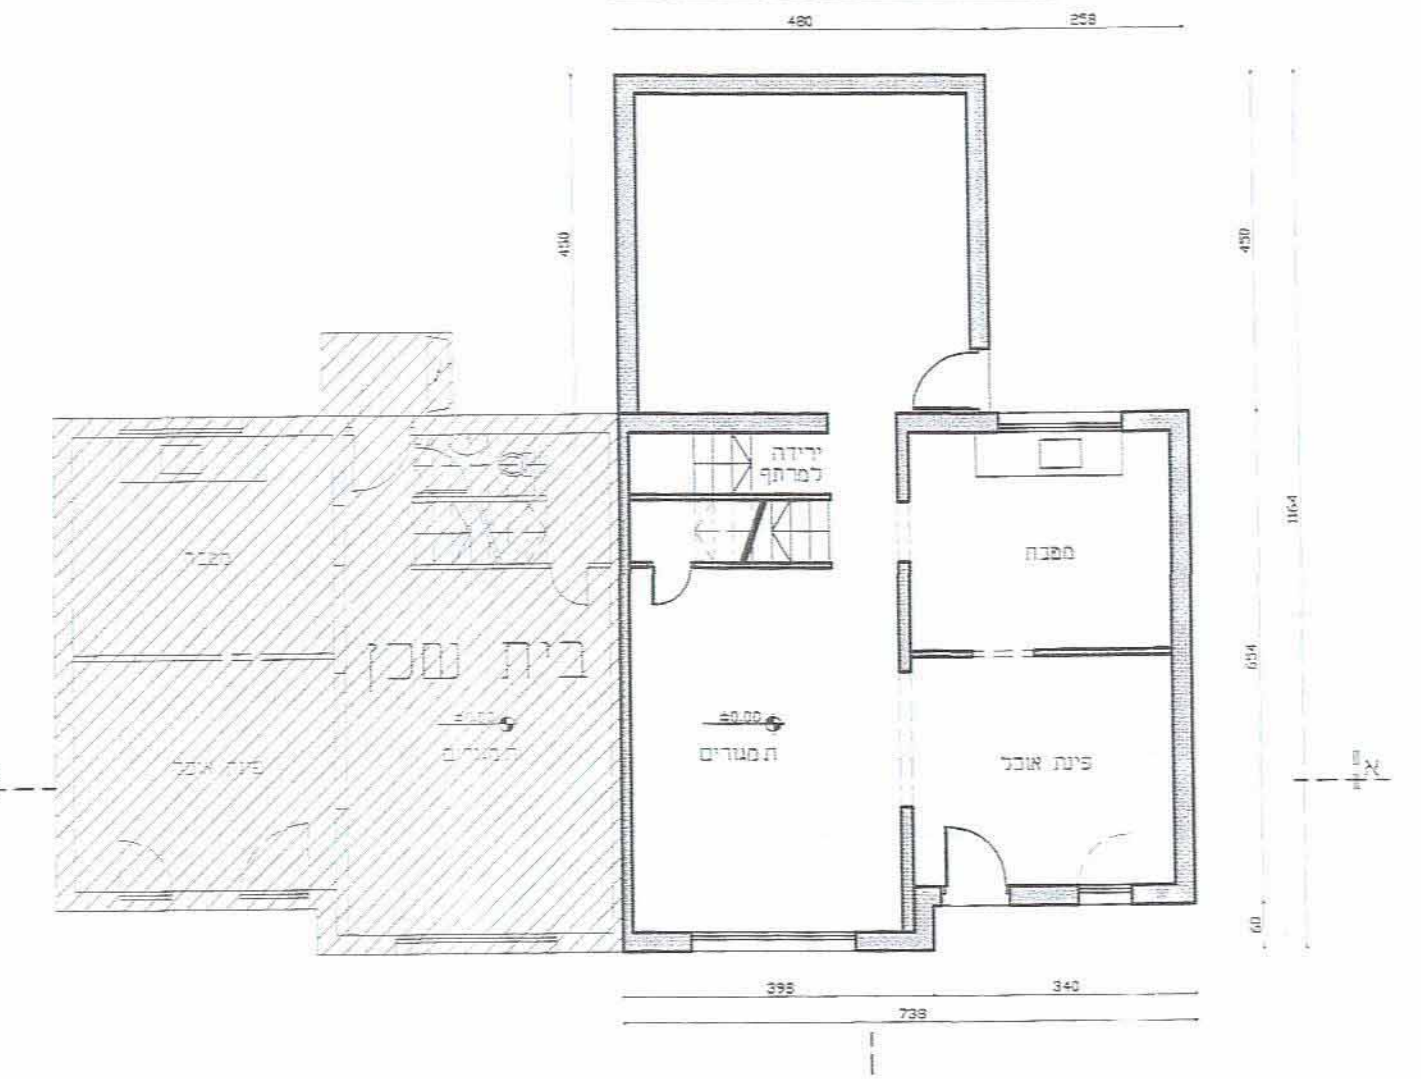


תכנית קומת קרקע-קיימת
קנ"מ: 1:100

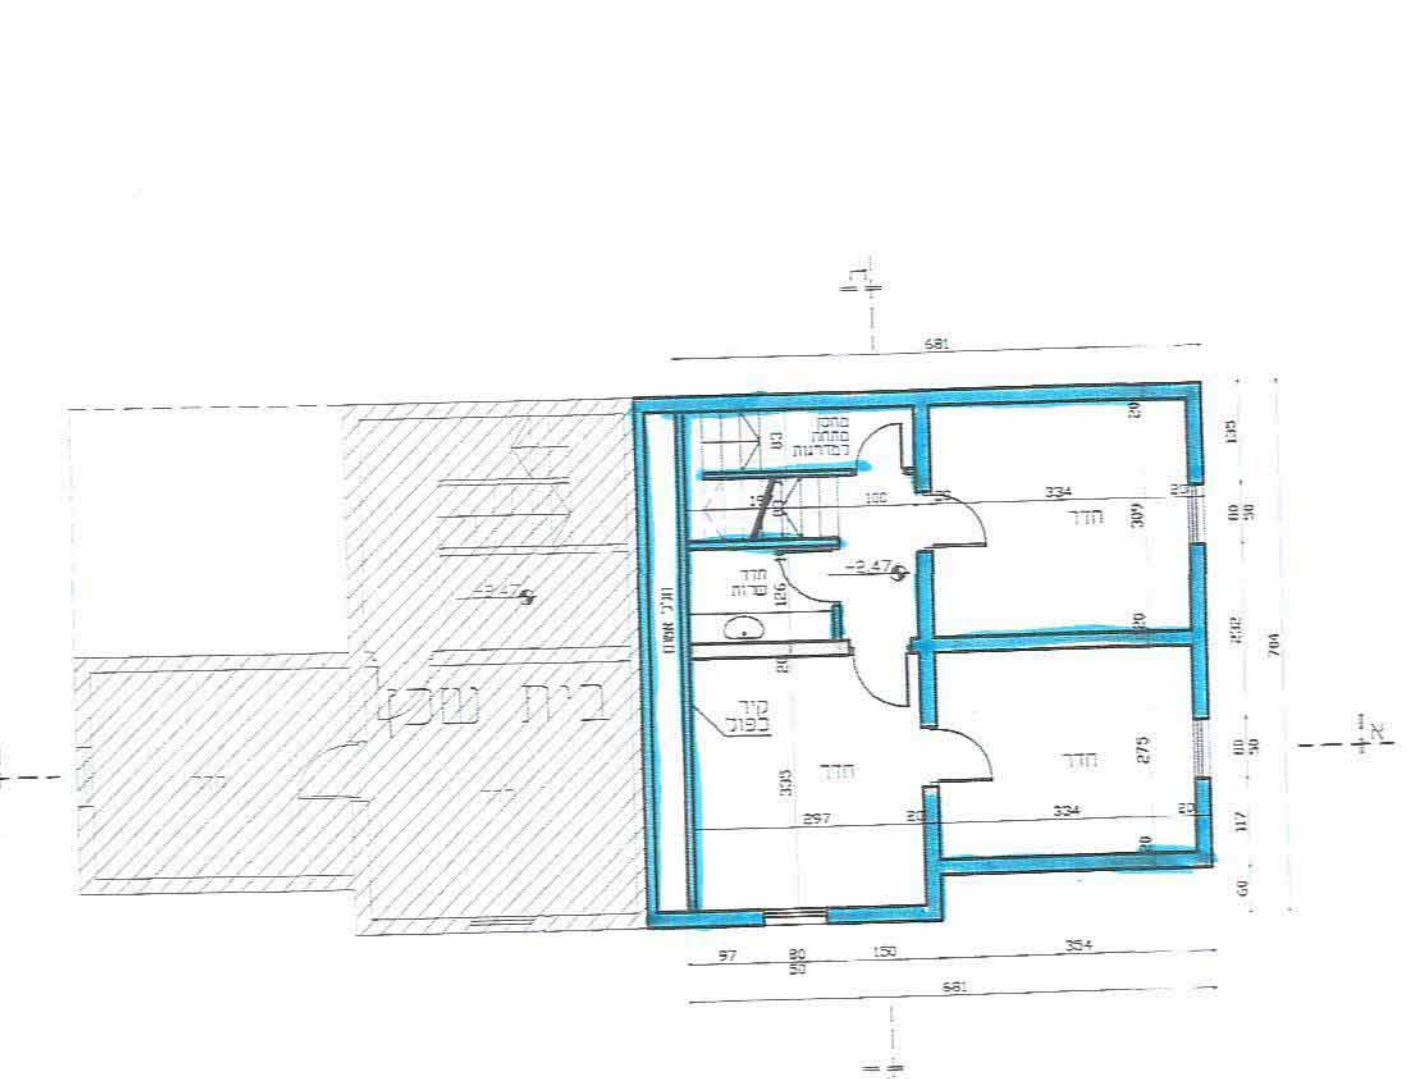

תכנית קומת מרתף-מוצעת
קנ"מ: 1:100

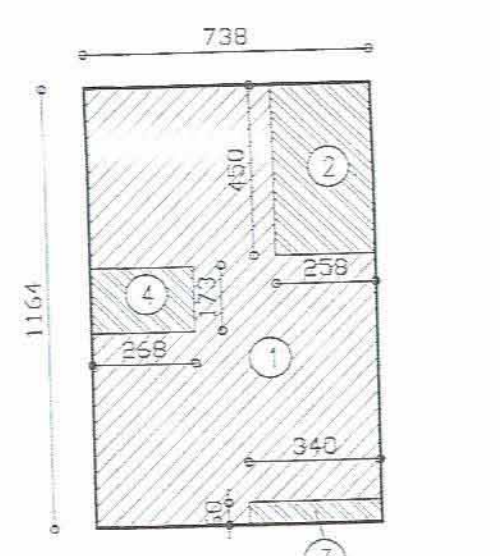

תכנית קומת מרתף-מוצעת
קנ"מ: 1:200

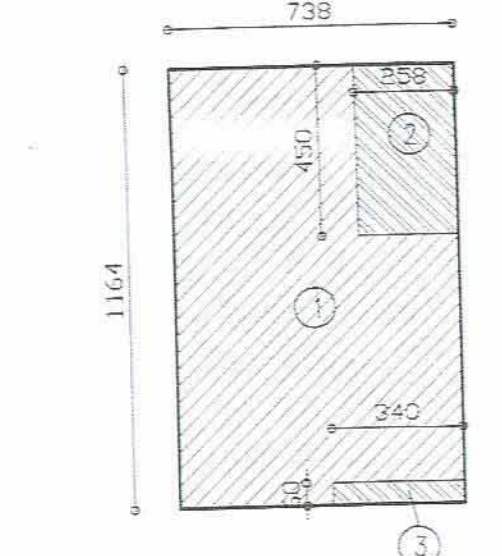

תכנית קומת קרקע-קיימת
קנ"מ: 1:200



תכנית קומת קרקע-קיימת
קנ"מ: 1:200

תכנית קומת קרקע-קיימת

סדר	חשבוני	שטח
1	5.84x7.04 =	41.12
2	3.54x4.62 =	16.35
סה"כ	47.04-21.2	57.47

חורדות:

סדר	חשבוני	שטח
1	2.58x4.55 =	11.63
2	3.40x5.65 =	19.21
3	2.58x4.72 =	12.18
סה"כ	85.90-18.31	67.59


תכנית קומת קרקע-קיימת

סדר	חשבוני	שטח
1	11.64x7.38 =	85.90
2	2.58x4.55 =	11.63
3	3.40x5.65 =	19.21
4	2.58x4.72 =	12.18
סה"כ	85.90-13.68	72.22

חורדות:

סדר	חשבוני	שטח
1	2.58x4.55 =	11.63
2	3.40x5.65 =	19.21
3	2.58x4.72 =	12.18
סה"כ	85.90-13.68	72.22

שטח מוצע
שטח קיים
חורדות

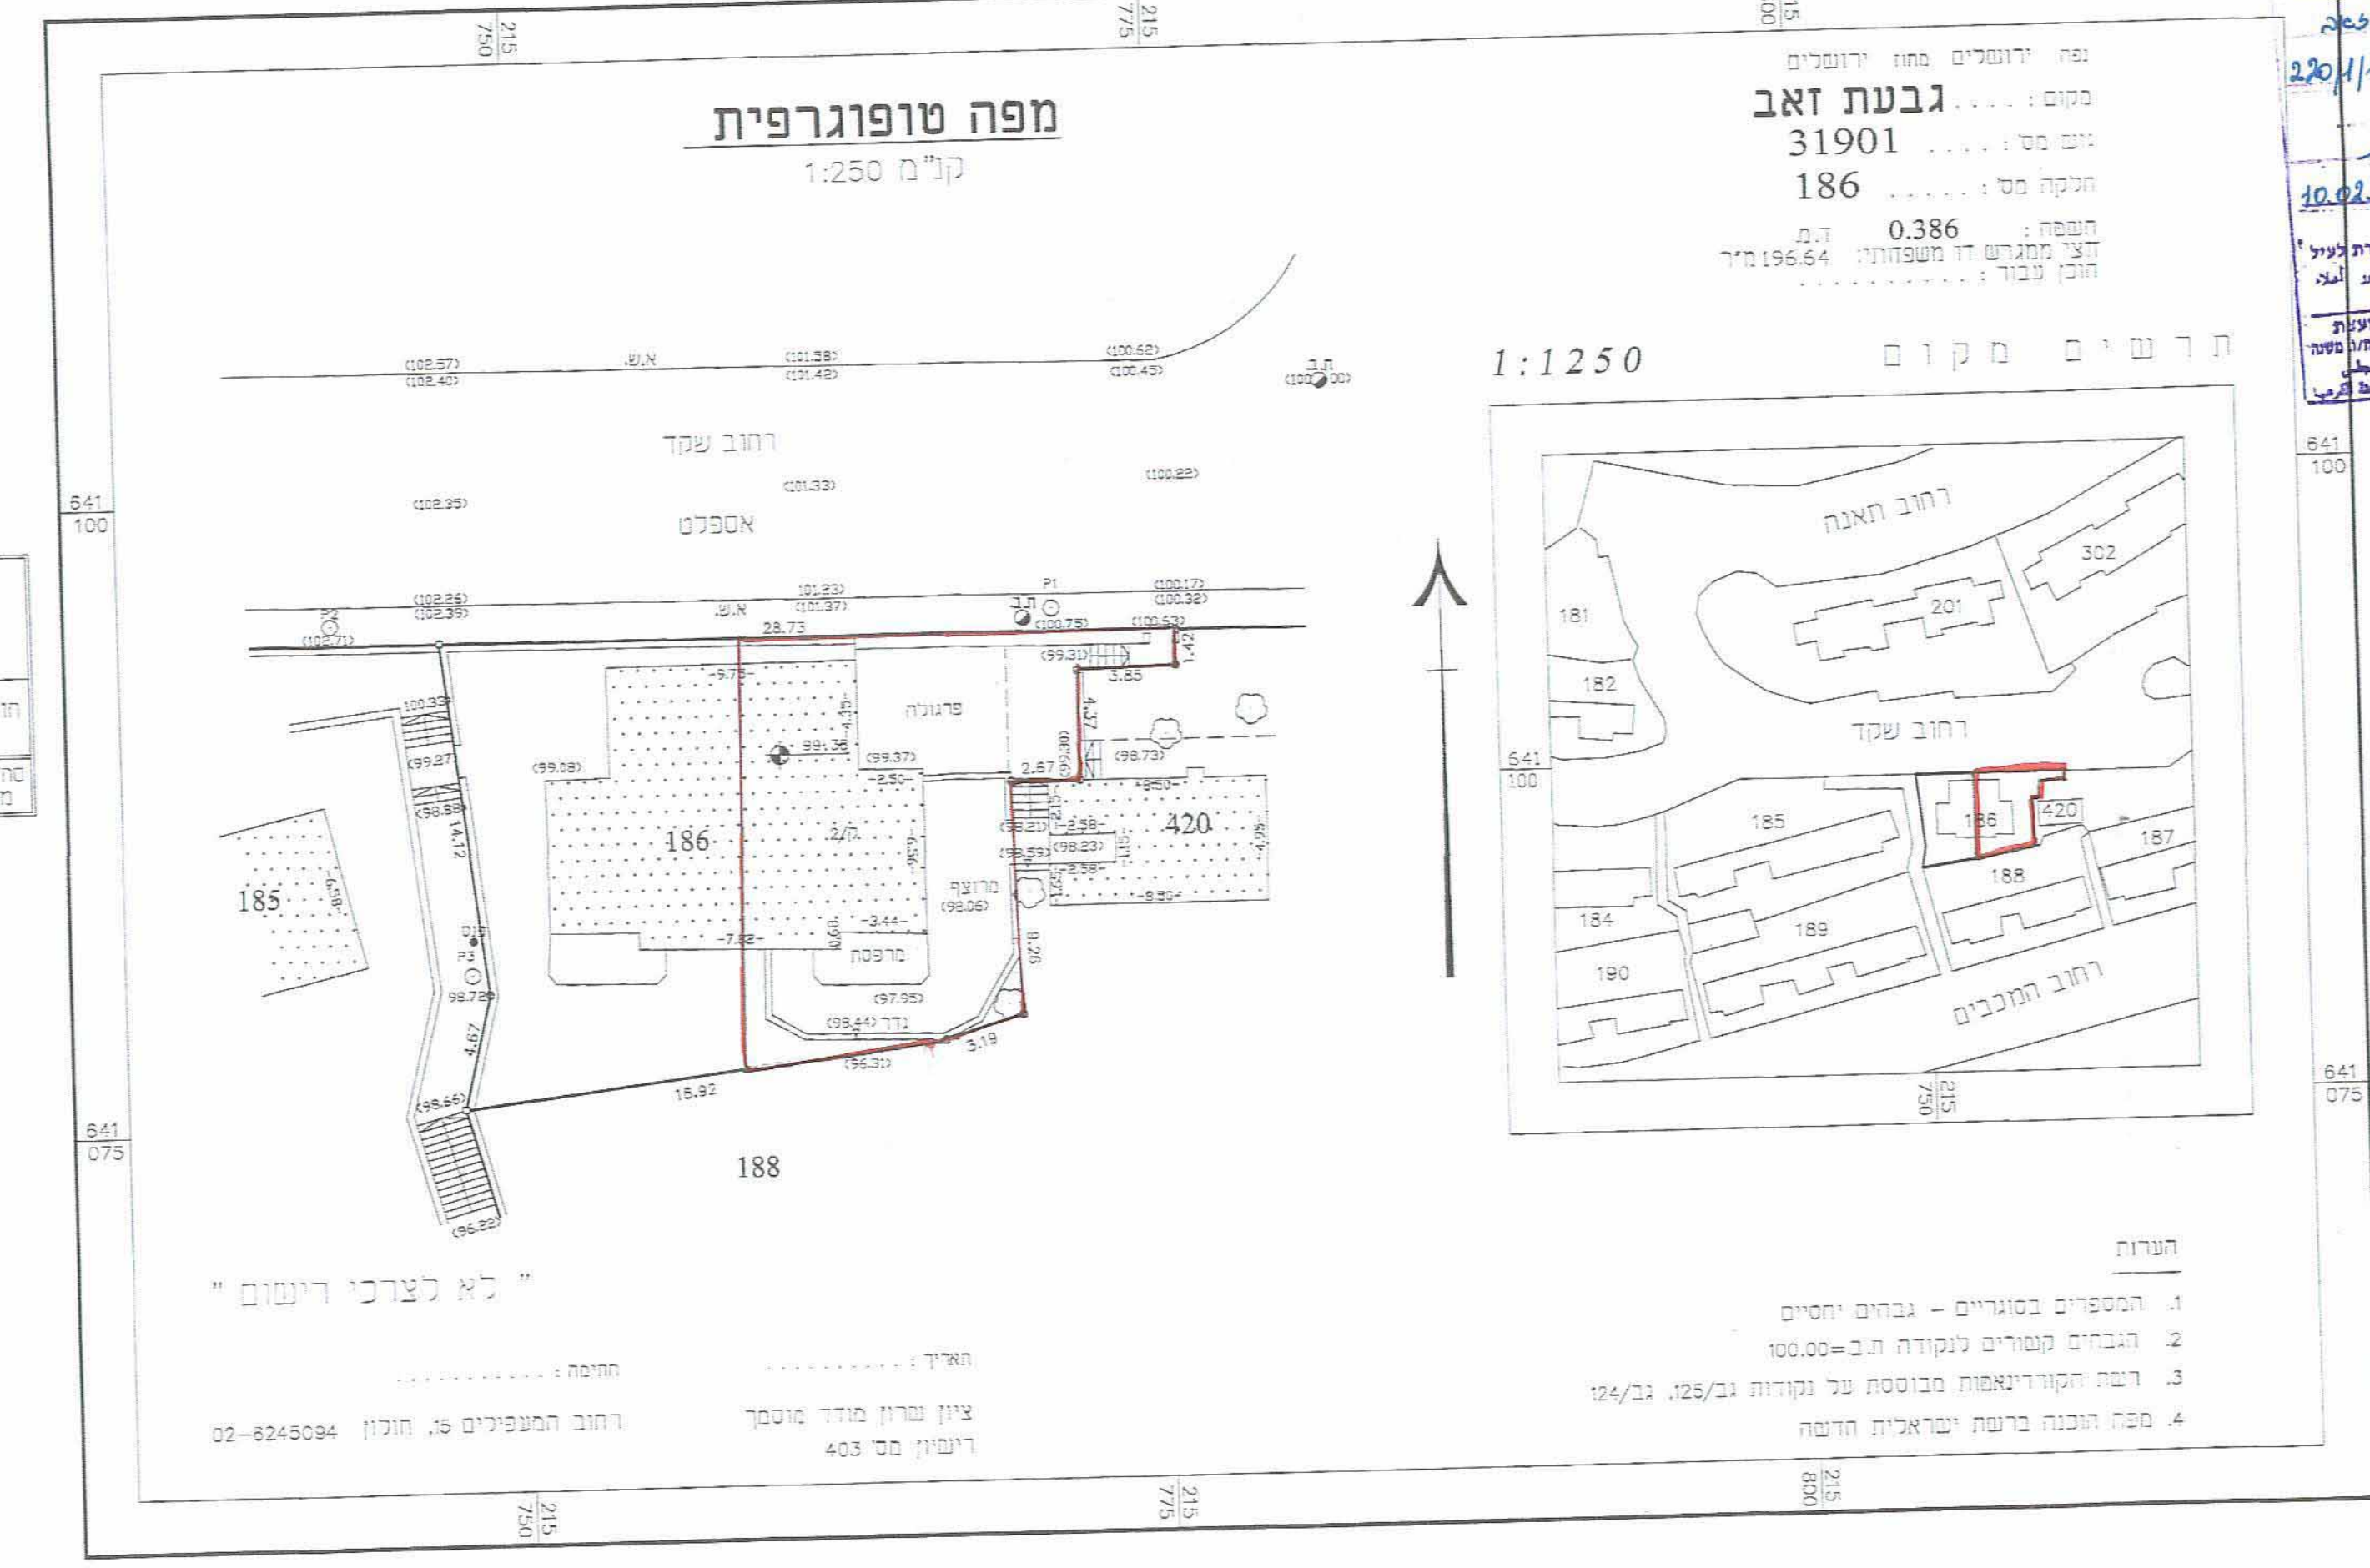

703399-4

אזור ייחודי ושומרון
מועצת תכנון עליונה
מחוז תכנון מקומי
גבעת זאב

נספח בינוי לתכנית מפורטת מס' 220/111

המחוז שיווי לתכנית מתאר מס' 220/111

מקומ: גבעת זאב, רח' רשקוד 3/2, מגרש מס' 186

שטח התכנית: 196.64 מ"ר

חתימת המגיש: [Signature]

חתימת עורכי התכנית: [Signature]

חתימת הועדה המקומית: [Signature]

תאריך: אוקטובר 2009