




חזית מערבית

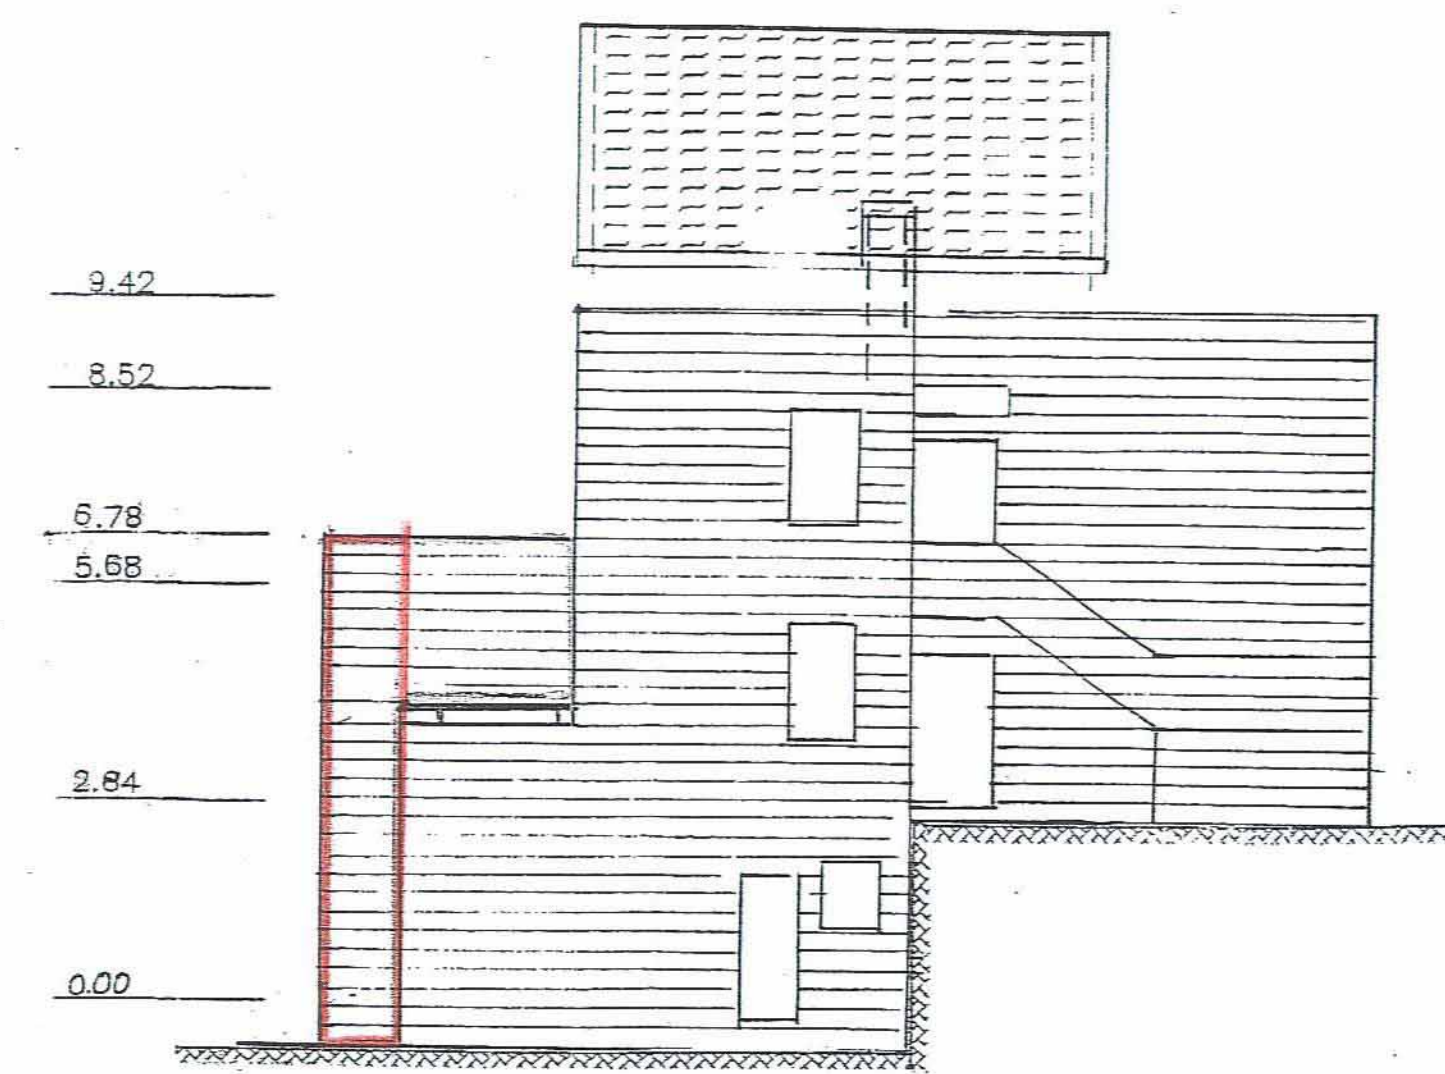


קוית מידות 1:300

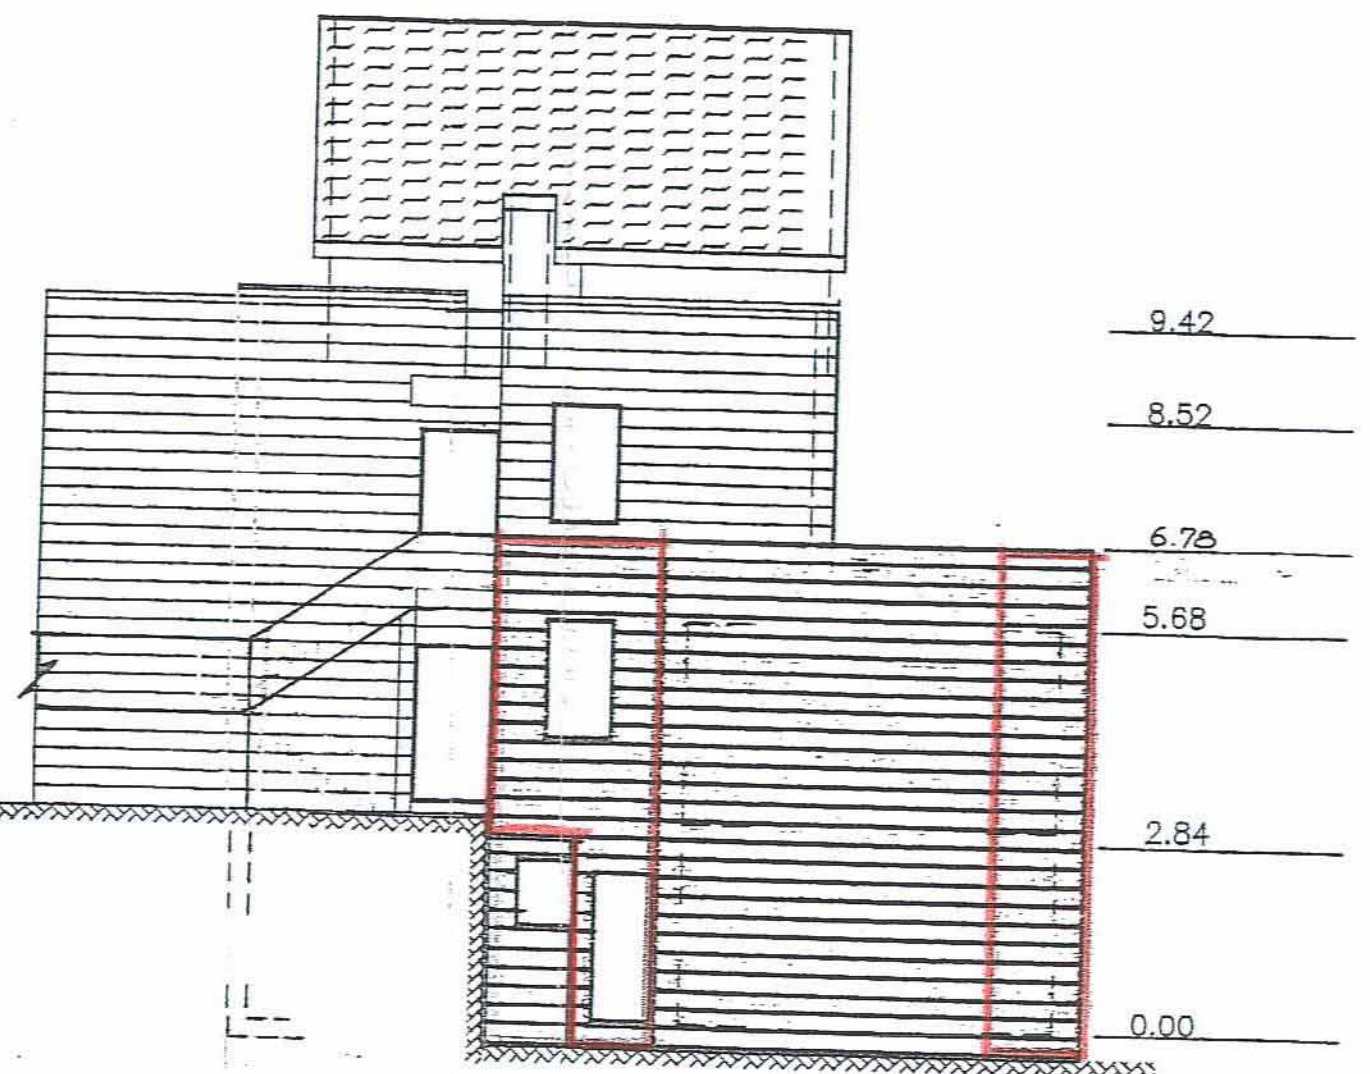

חזיתית קומת ג'.

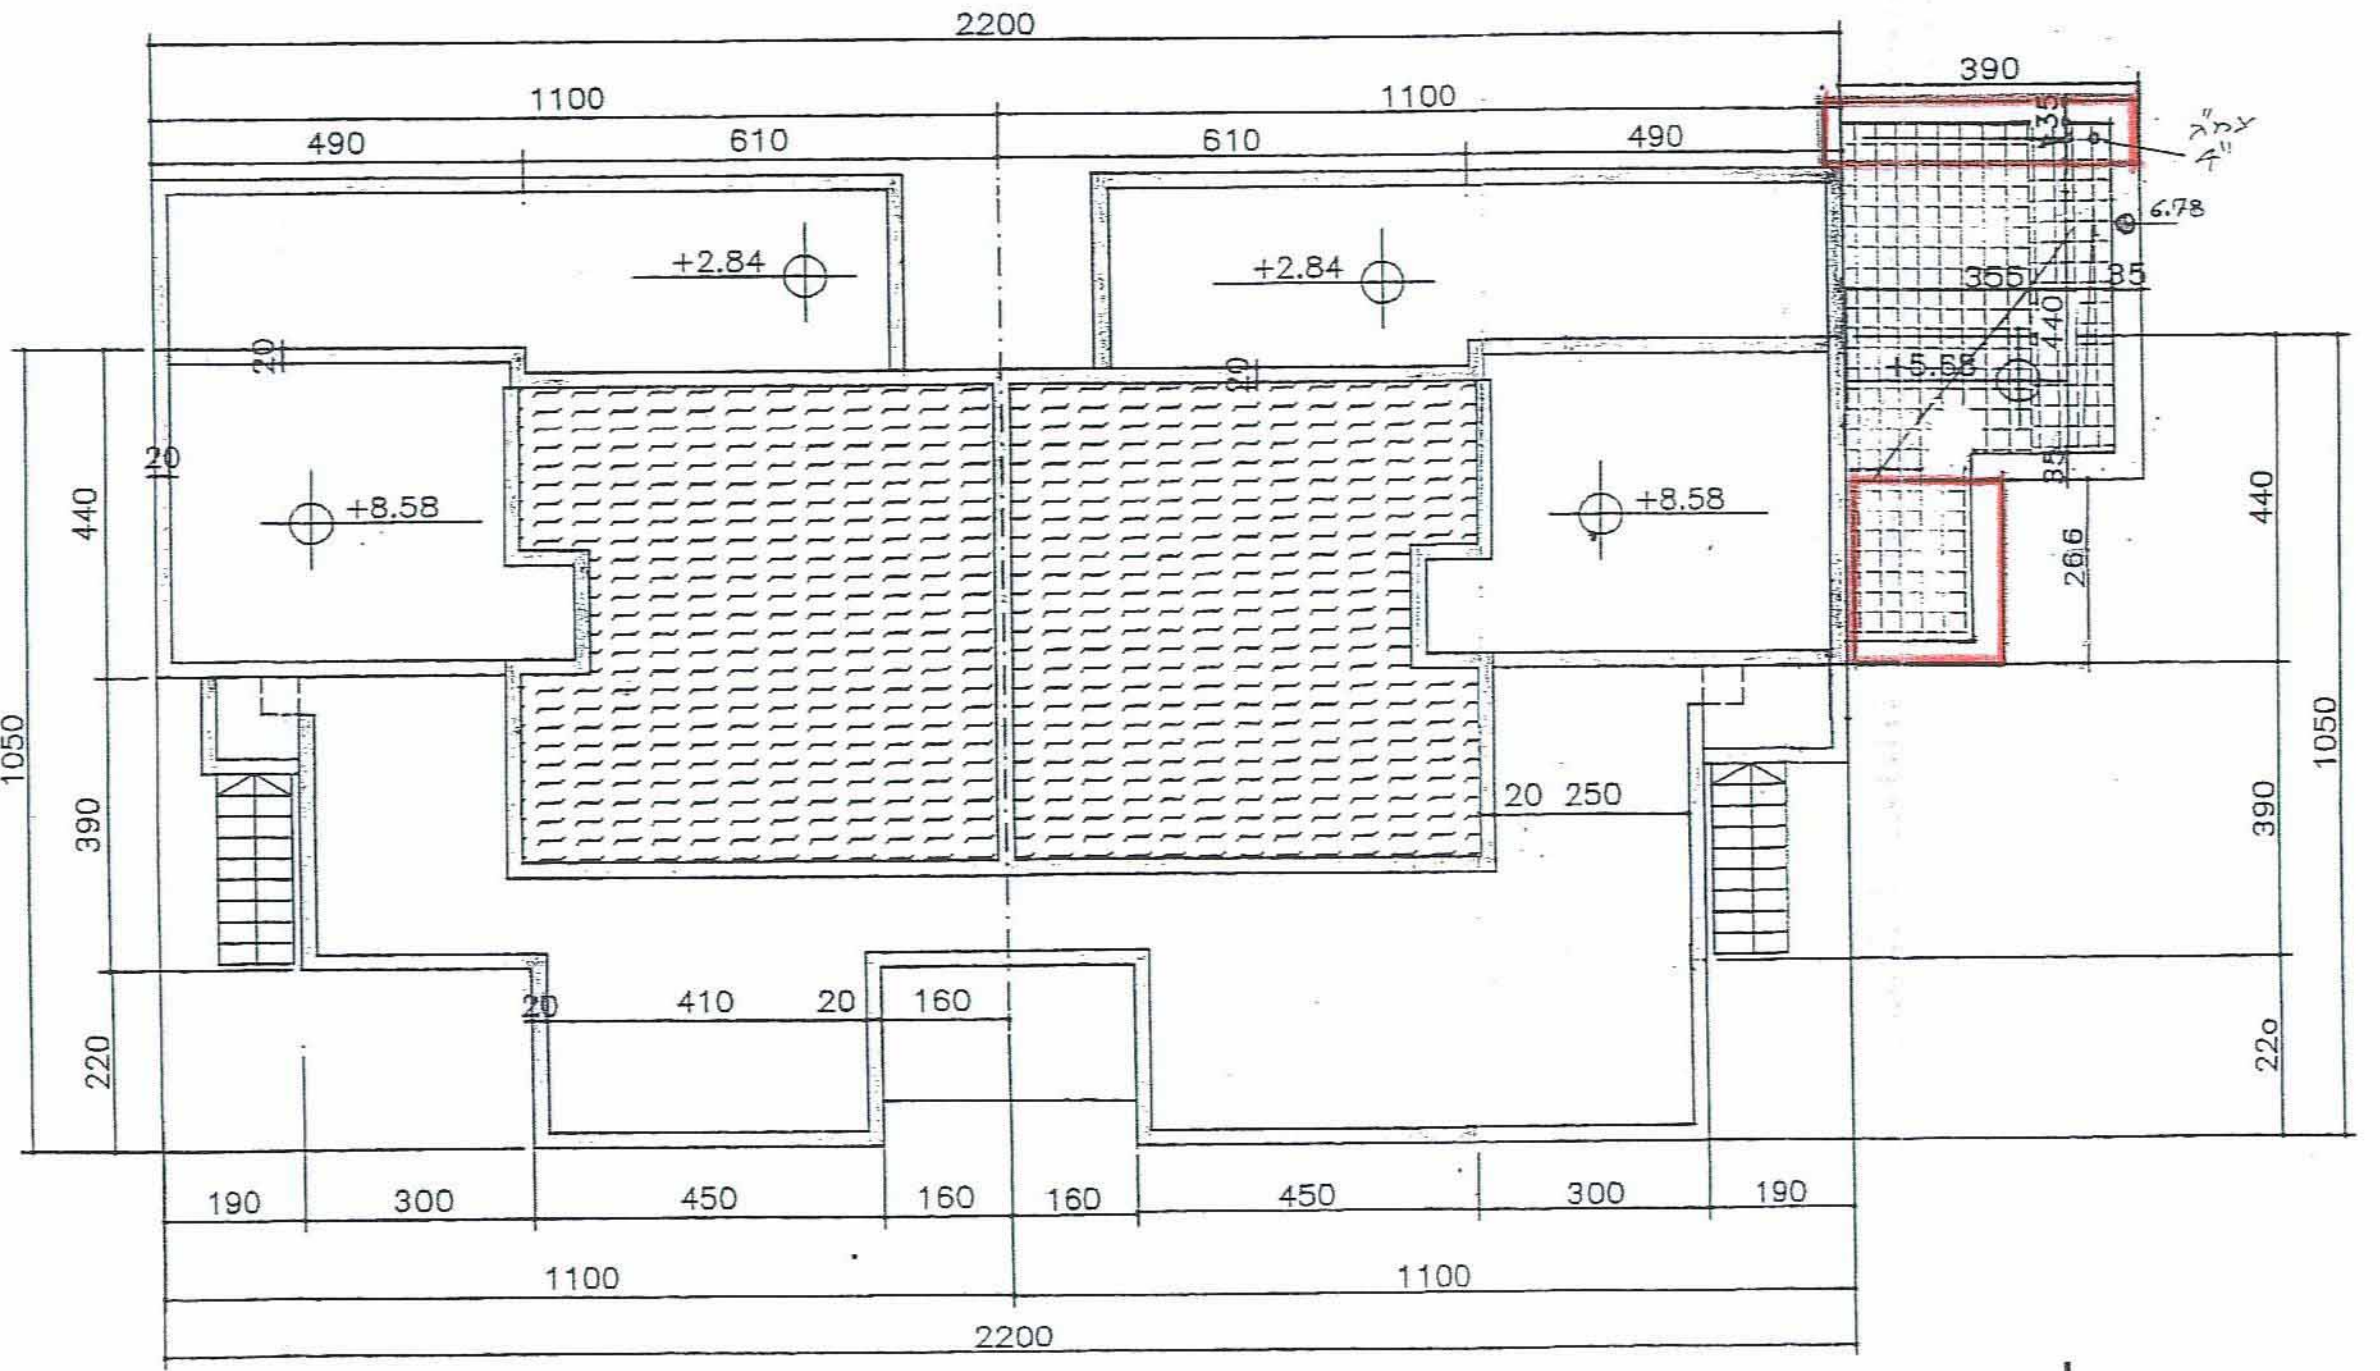


חזיתית קומת קרקע

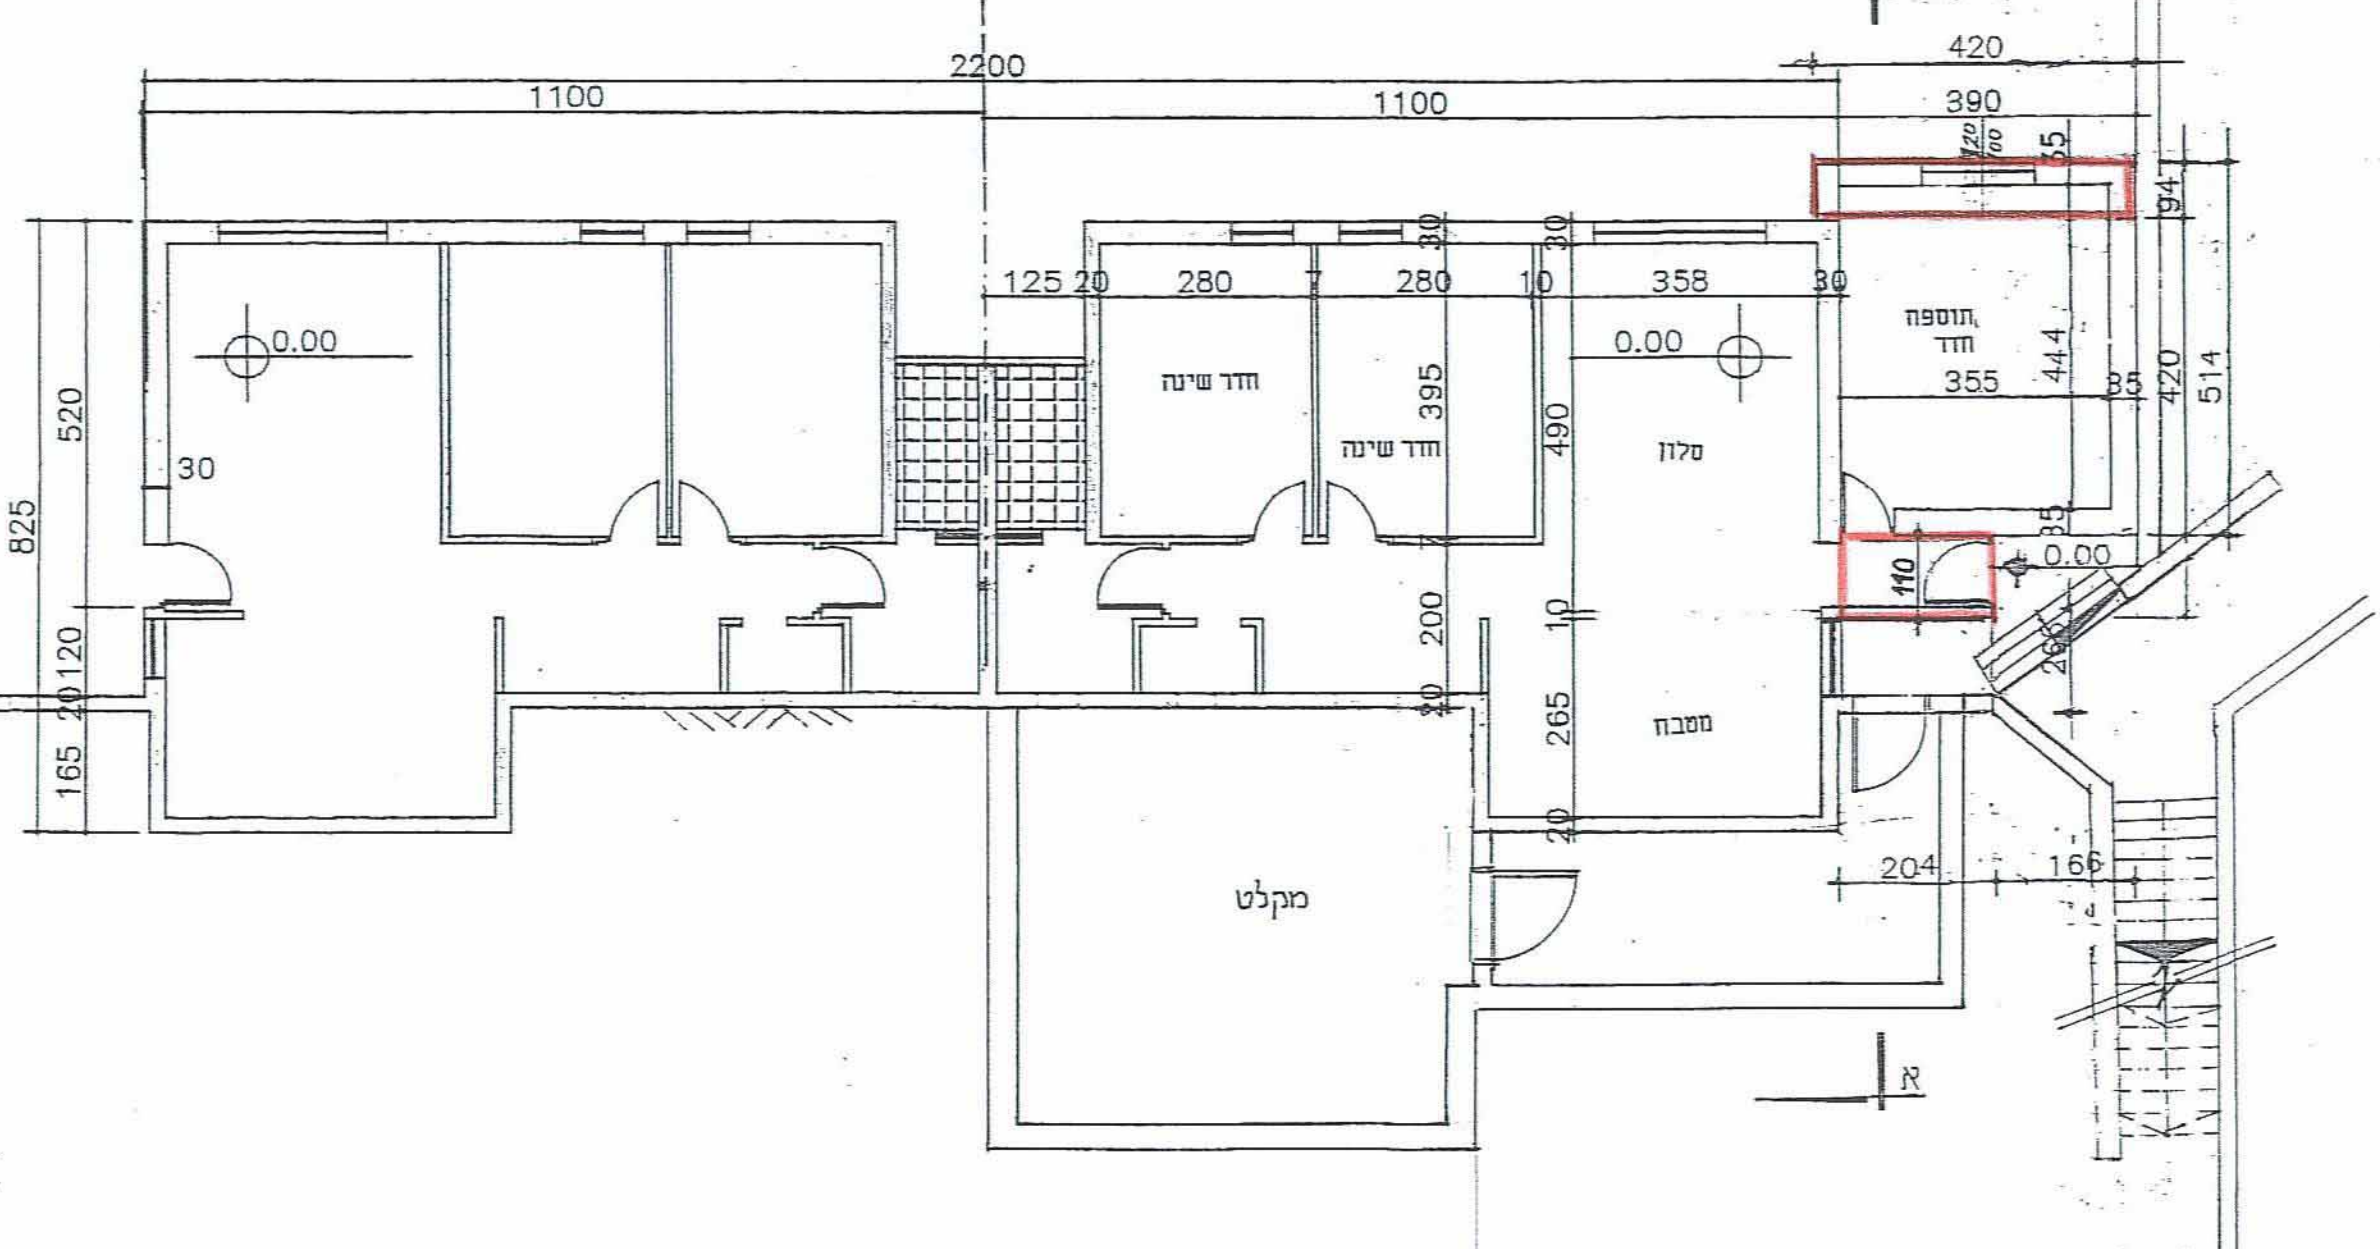

טבלת שמחים

קיים (מ"ר)	תוספת מאושרת נ"פ (מ"ר)	שטח מוצע נ"פ (מ"ר)	סה"כ (מ"ר)
154.2	420/1/3	420/1/3/24	176.78
0.00	6.2	6.2	205.56
179.8	16.38	9.58	179.8
179.8	-	-	80.5
179.8	-	-	80.5
594.3	32.76	15.58	642.64

חישוב שמחים קומת קרקע

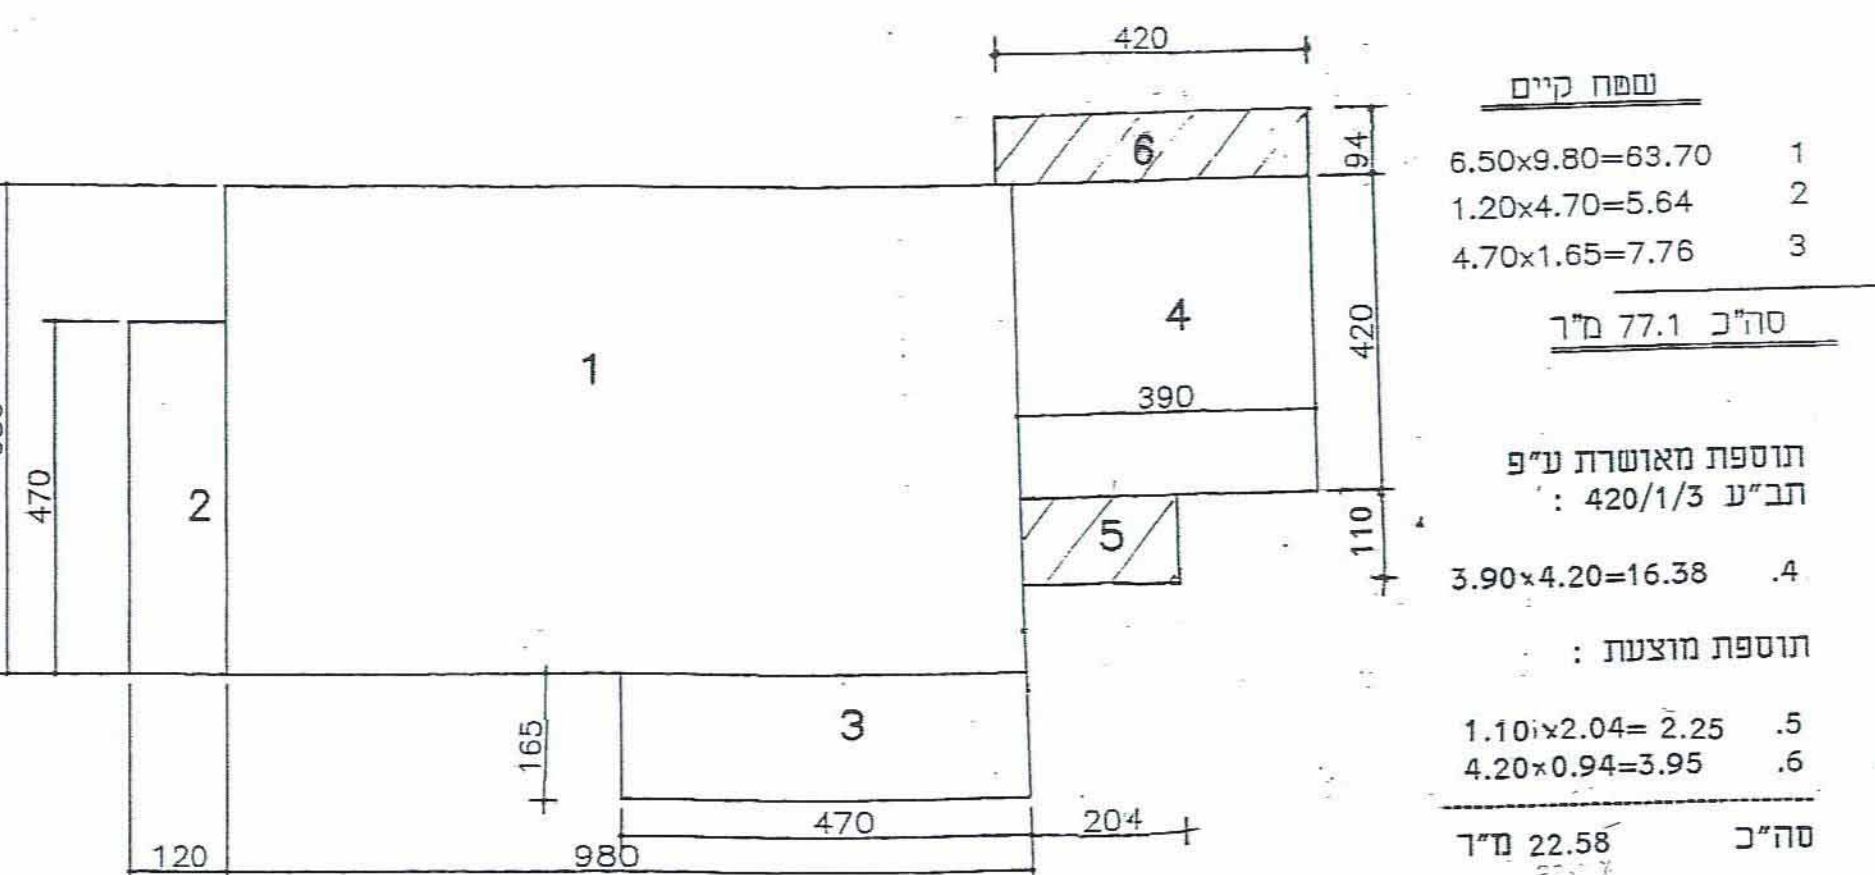

אזור יהודה ושומרון
מועצת תכנון עליונה
מרחב תכנון מקומי מעלה אדומים

תכנית מפורטת מס' 420/1/3/24
שינוי לתכנית מפורטת מס' 420/1/3

נספח מס' 1

ק. מ. 1:100

תאריך: אוגוסט 2000
שטח התכנית: 0.95 דונם



חתימות:

ישיאל חיימון-אדריכל
חוק התכנון
חוק המרחב

בעל הקרקע:


המחנה על הרכוש המשפחתי והנפשו




חזית צפונית




חזית מידות 1:300

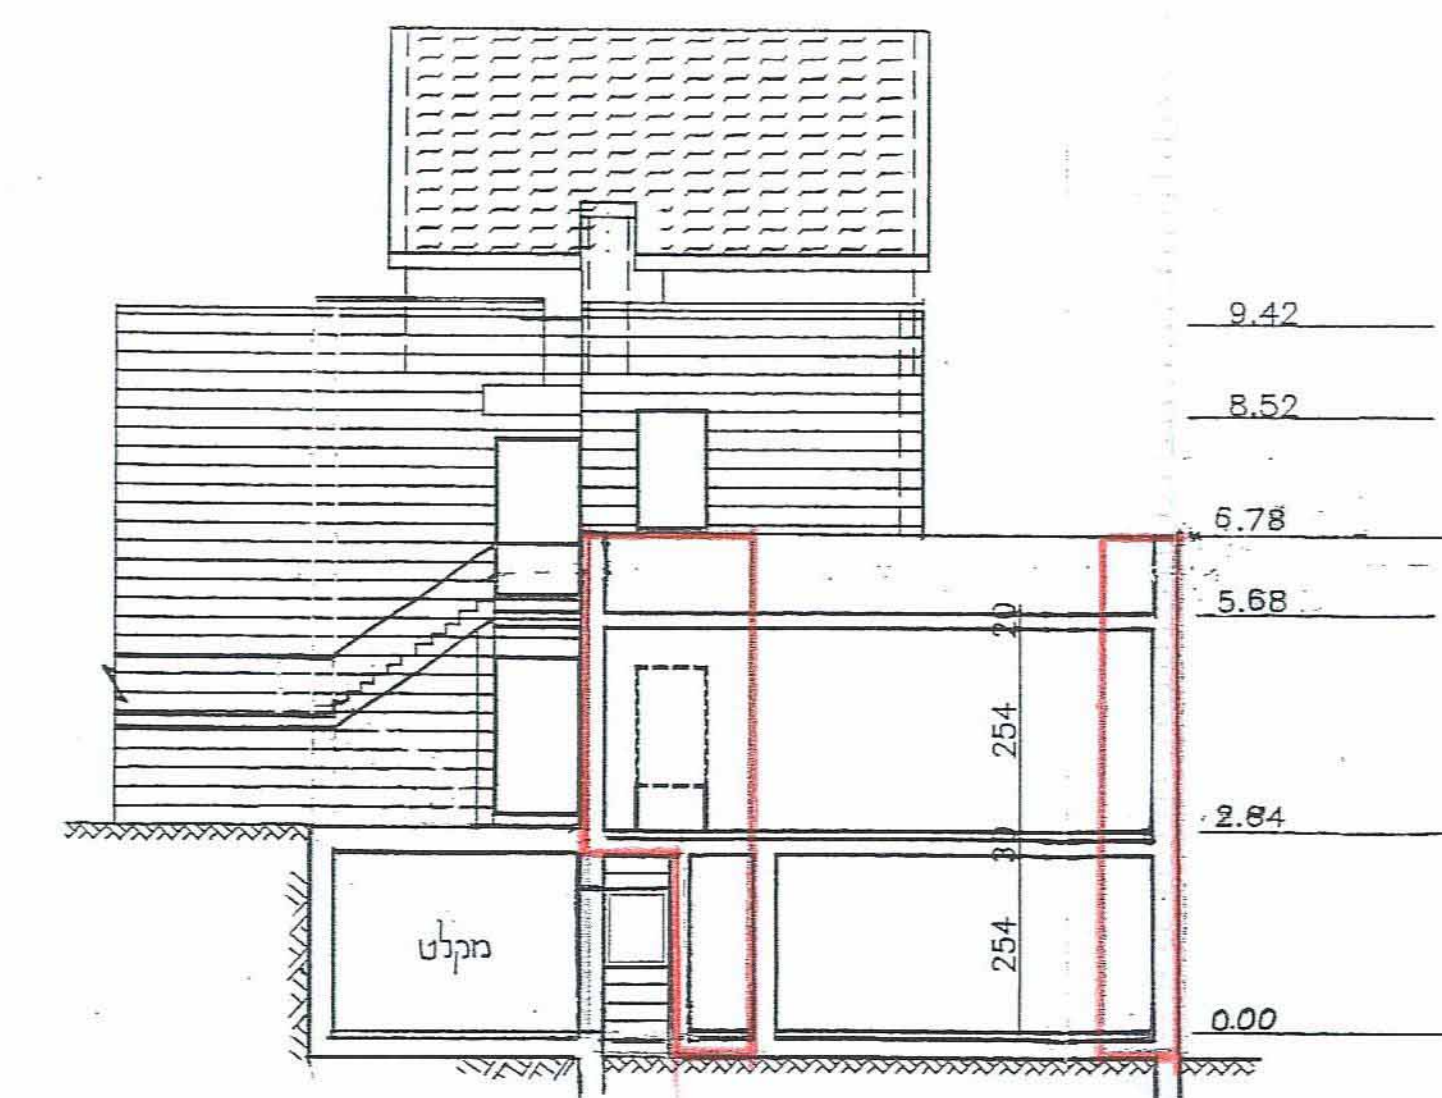

חזיתית קומת א'

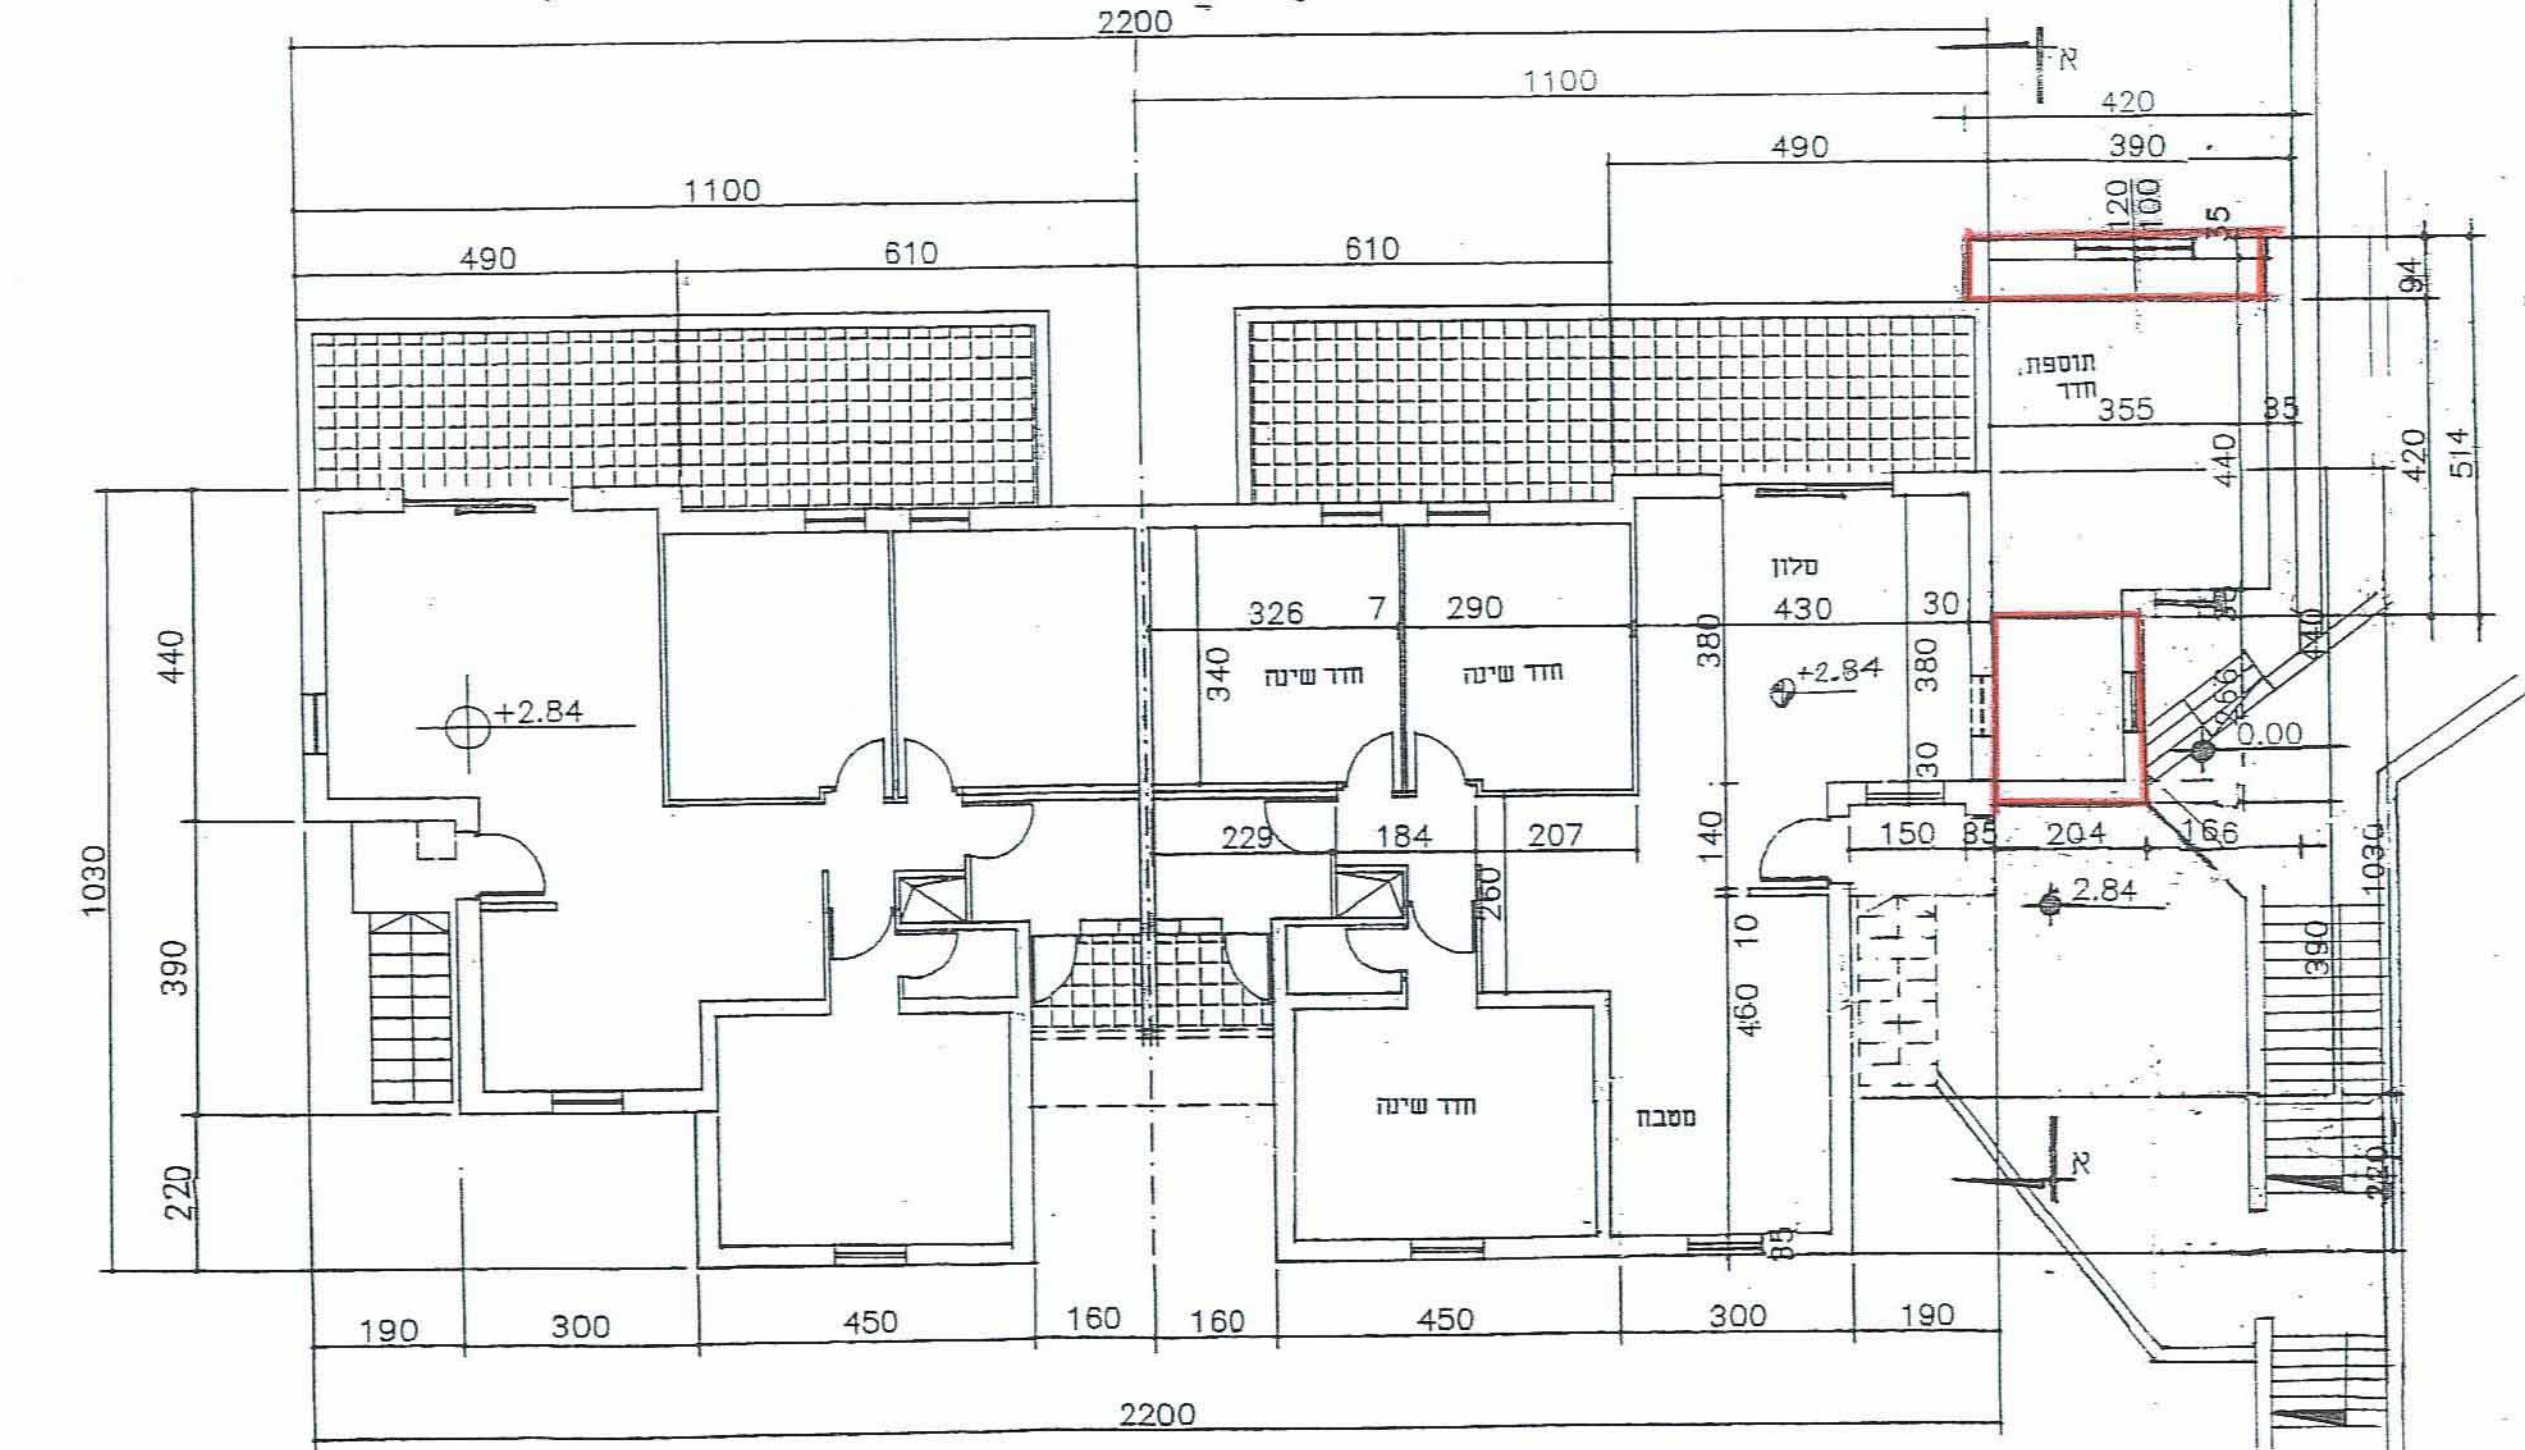

חישוב שמחים קומת א'

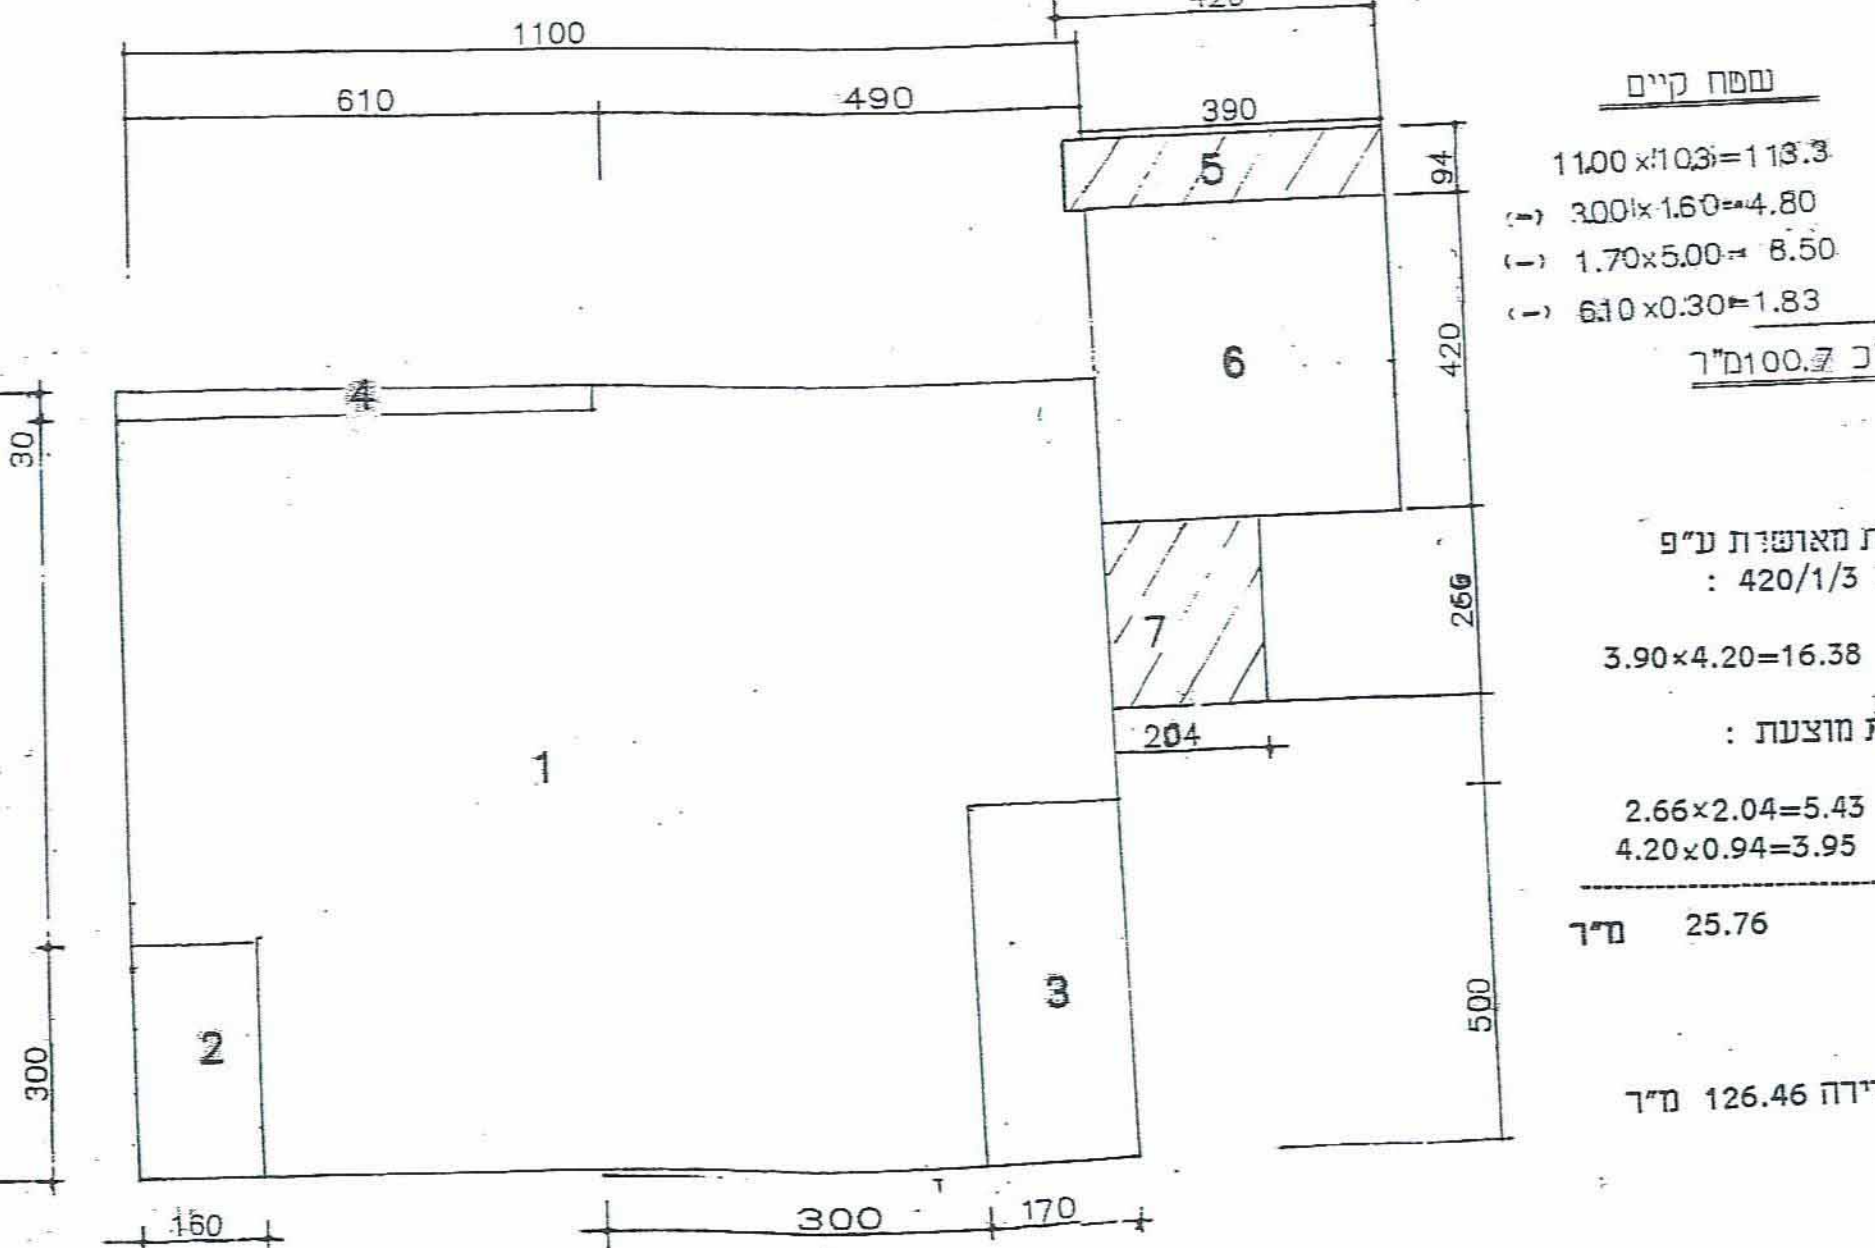

סה"כ שטח הדירה 126.46 מ"ר