



אזור יהודה ושומרון
 מרחב תכנון מקומי מטה בניסין
 גבע בניסין - אדמ
 תכנית מפורטת מס' 11 / 2 / 240
 שינוי לתכנית מתאר מפורטת מס' 240/2
 ולתכנית מפורטת מס' 240/2/2
 וביטול תכנית מפורטת מס' 240/2/1


גשפח חניה
 ק.מ. : 1:500

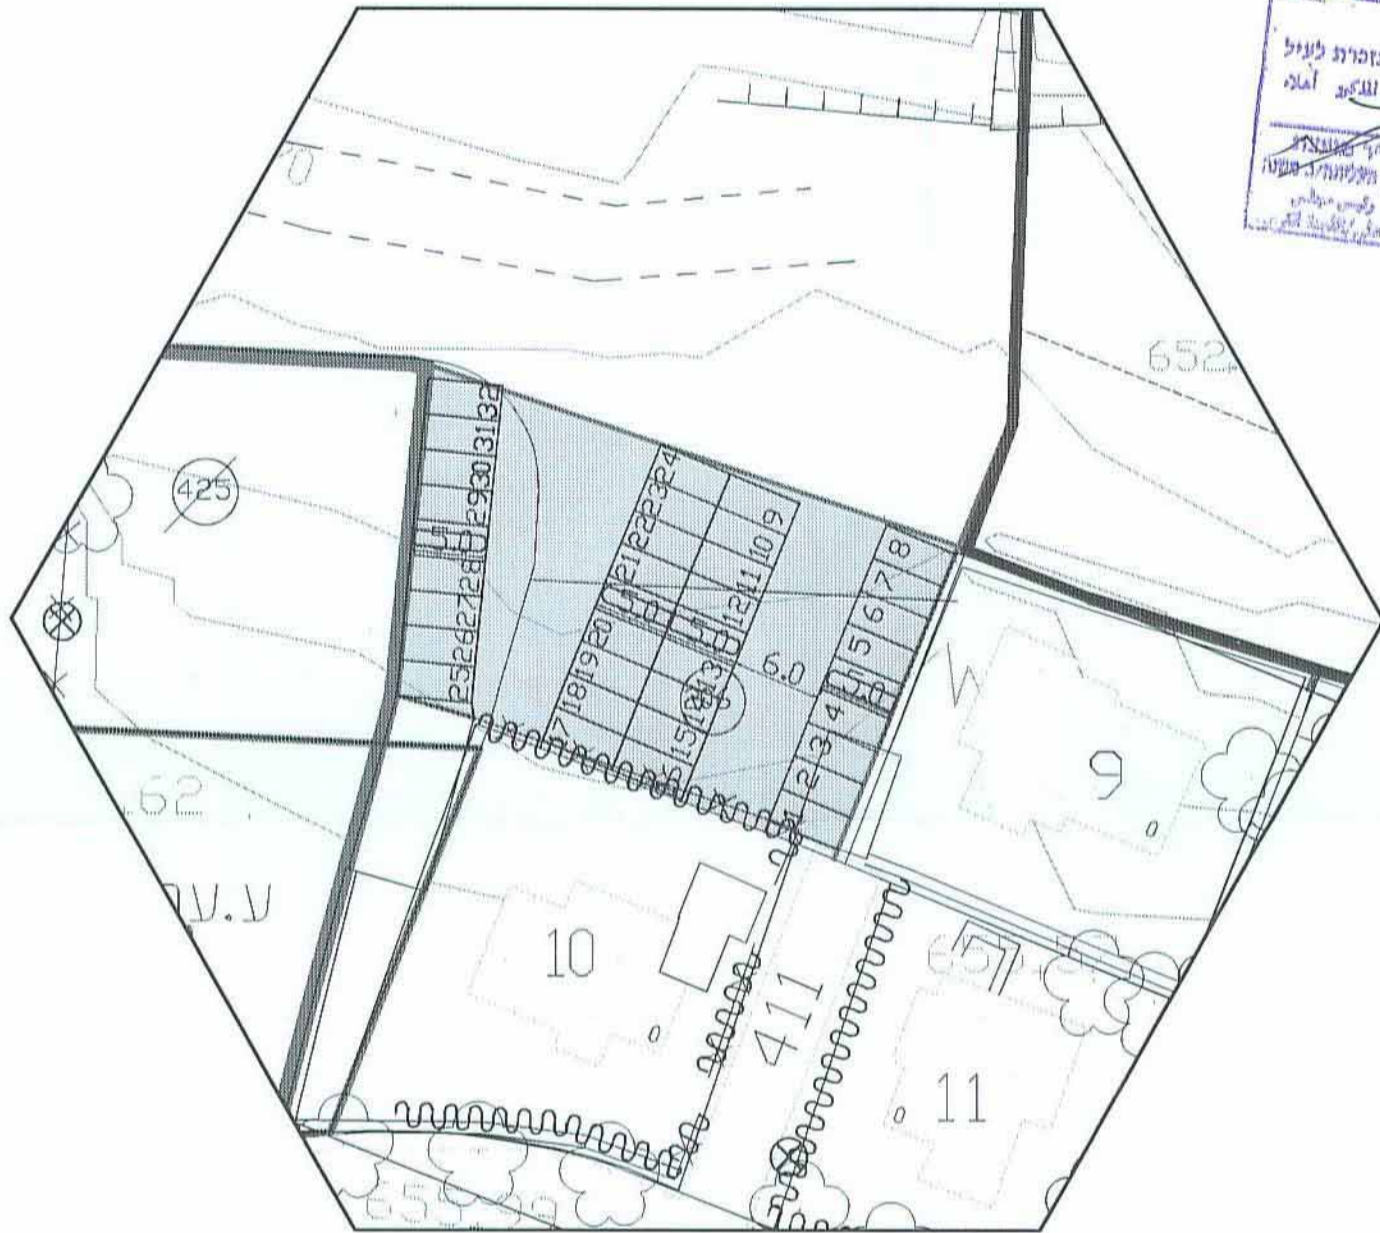


מקום : מגרש 206
 מקומות חניה : 32

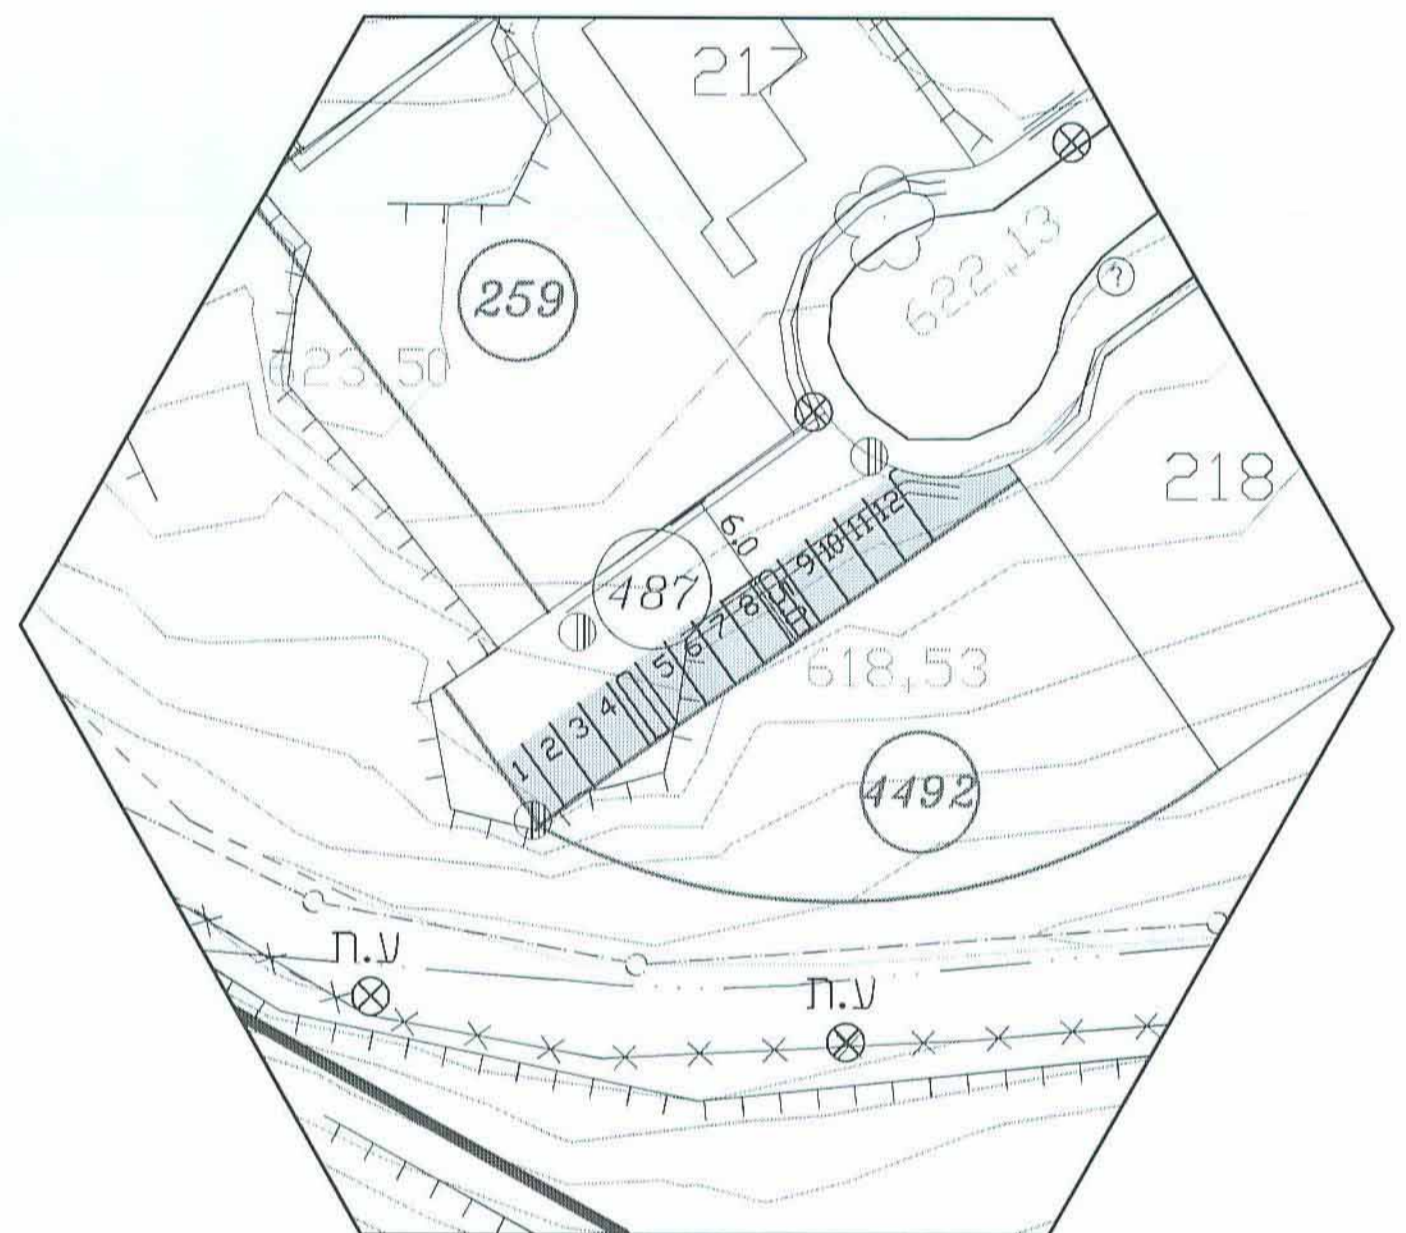


מקום : מגרש 487
 מקומות חניה : 12

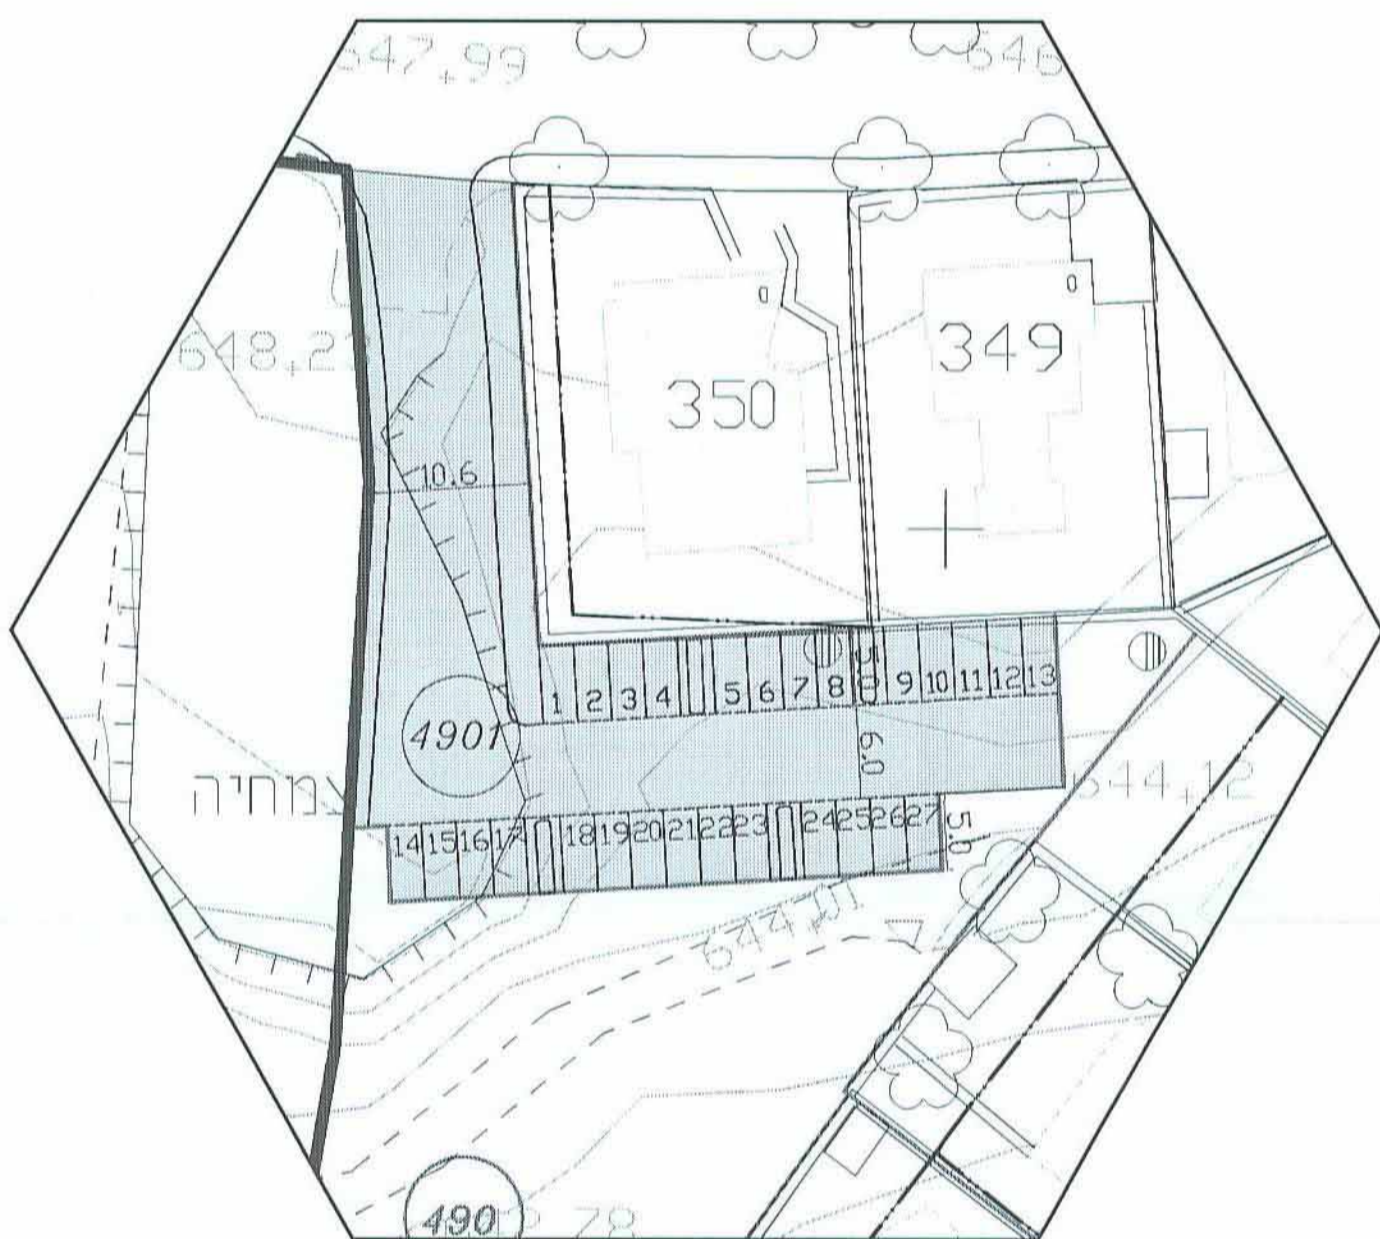

מקום : מגרש 4901
 מקומות חניה : 27

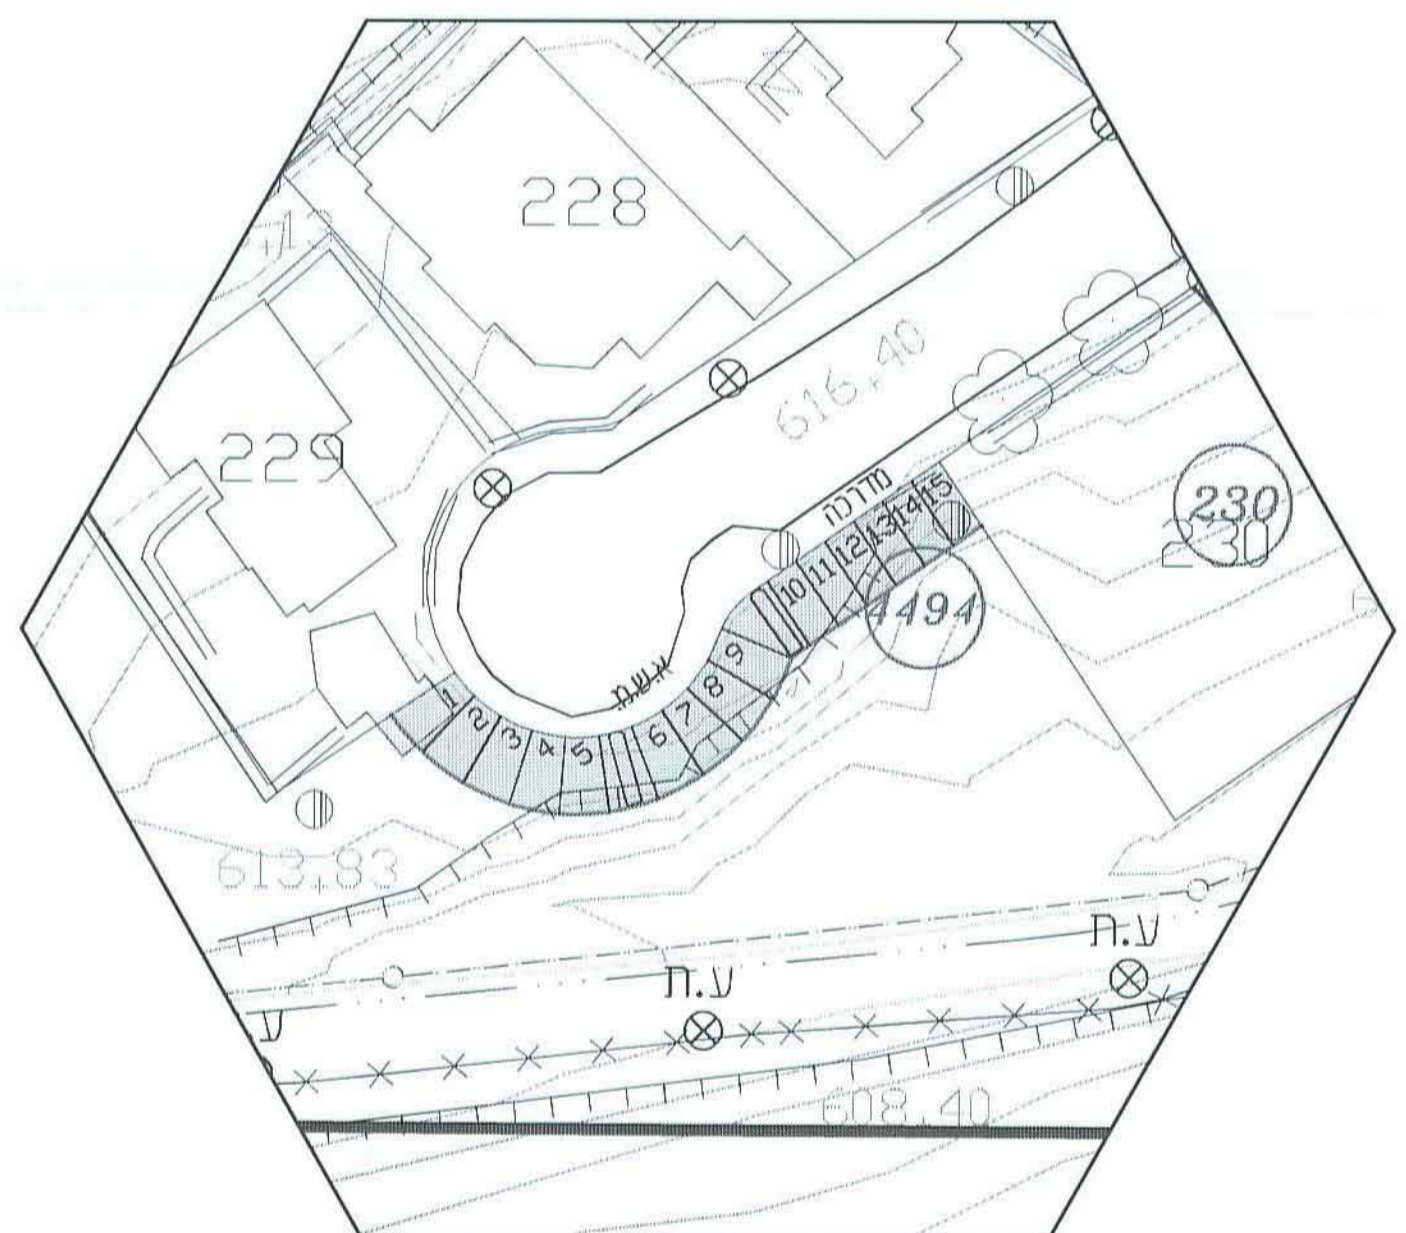

מקום : מגרש 4494
 מקומות חניה : 15

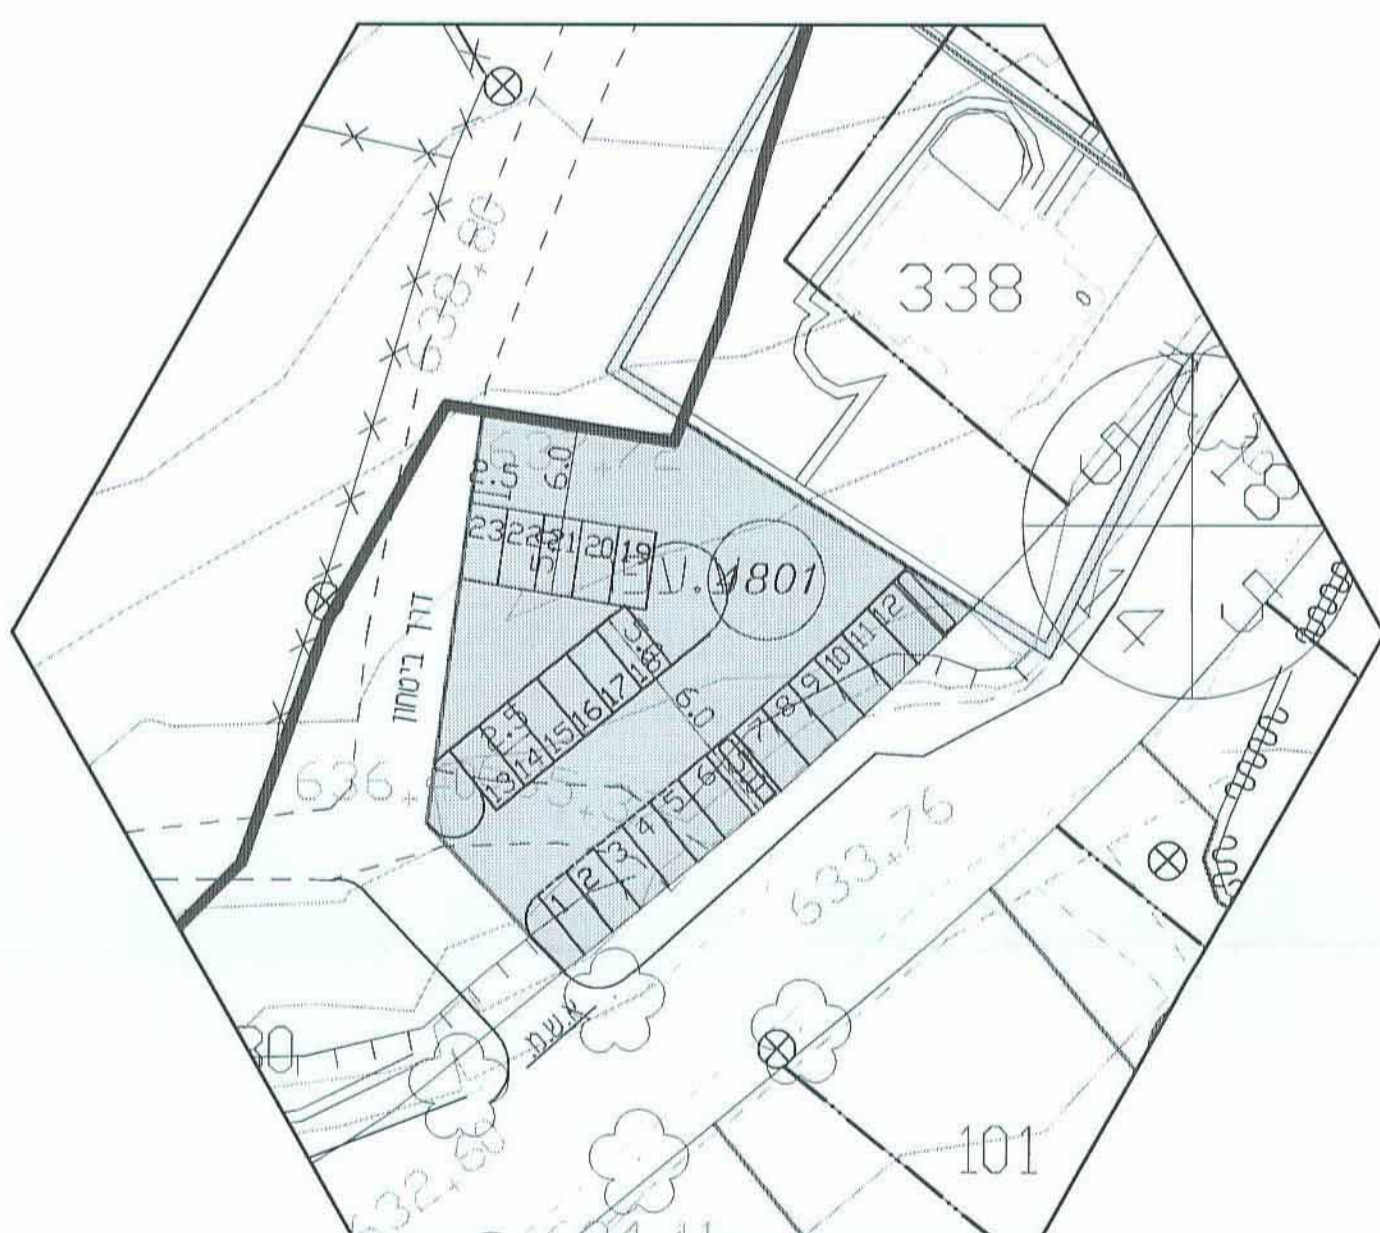

מקום : מגרש 4801
 מקומות חניה : 23

מס' מקומות חניה	מס' מגרש
32	206
15	4494
23	4801
12	487
27	4901
109	סה"כ