

כפר אדומים - נופי פרט

מפה טופוגרפית

מגרש 23


שטח 0.503 ד

הזכן עבור : נופי פרט

מספר תעודת הזהות: 4000
 שם: אריאל
 תאריך: 1971
 חתימה: אריאל
 חותם: [Signature]



נספח 1
גליון 12-17

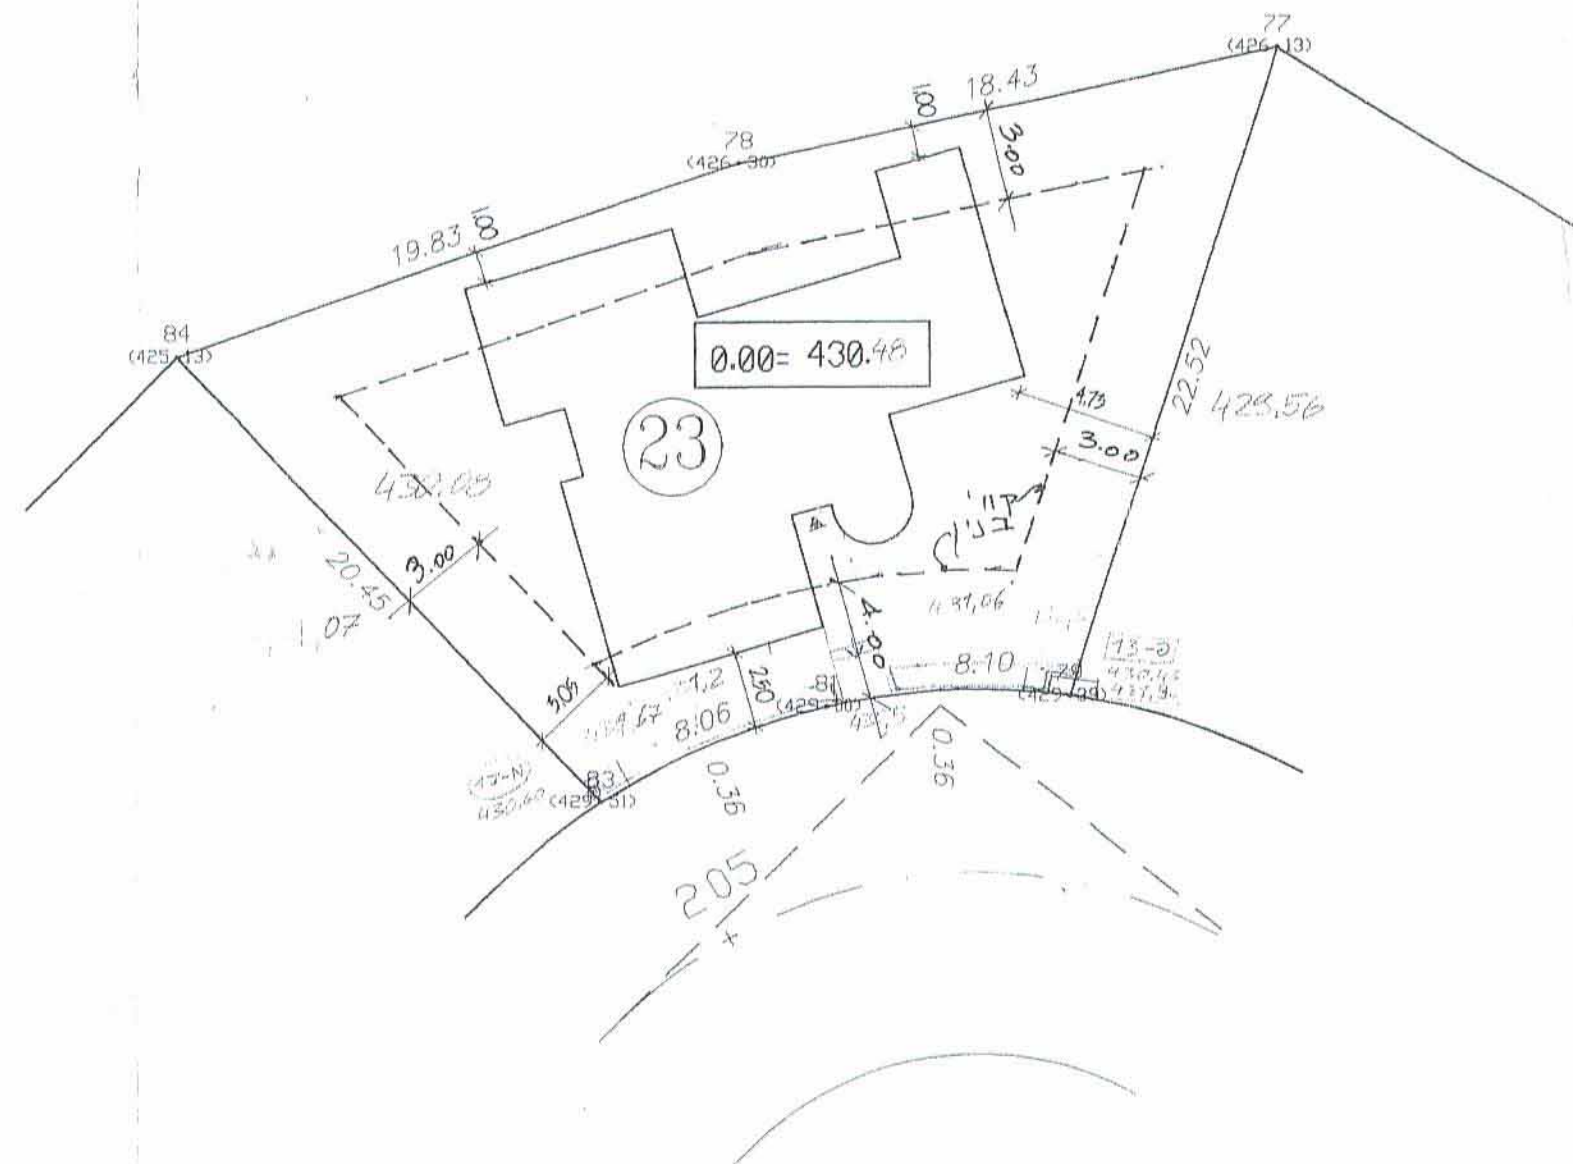


התודה הלקלעי
 אדרכל המועצה

הערות:
 גולדה לוי
 דרגל

- 1 (המפה קטורה לרשת הקואורדינטות הארצית בגמי' 50S, 51S, 52S
- 2 (הגבהים קשורים לרשת הגבהים הארצית בגמי' 51S שגובהה 428.52 מ'
- 3 (צידי הכבישים נתקבלו ממשרד מתכננים פטר ליבוביץ.
- 4 (חלוקה אנליטית נתקבלה ע"י פטר ליבוביץ.

תרשים סנינה 1:2500

מפני אסתיכנוני
 דום ה' ננוני

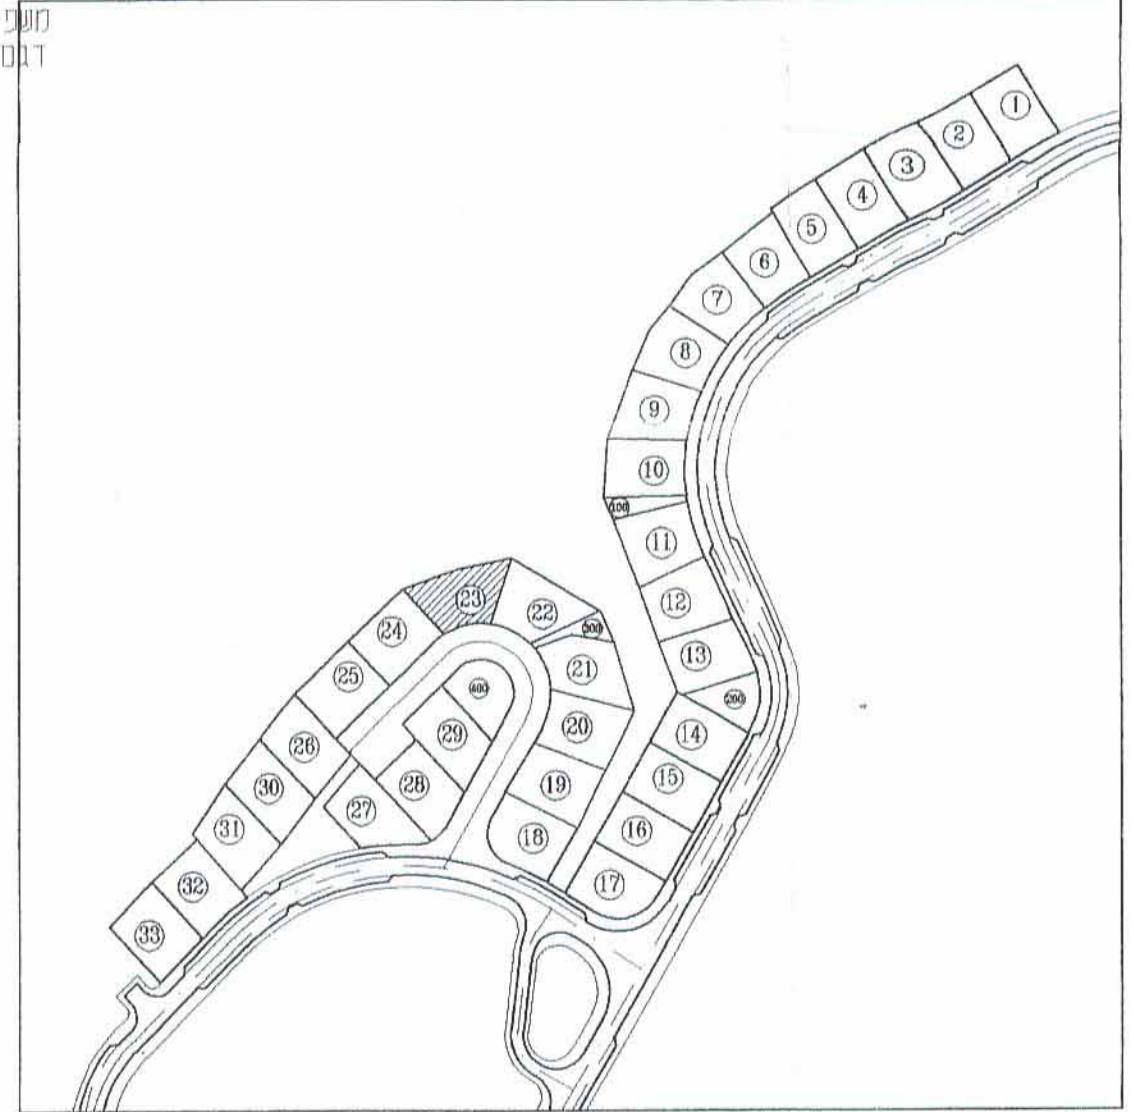


חתימתהדרד	תאריךהטי העדכון

אבסולוט בע"מ
ABSOLUTE LTD.
 ענף קרקום מורד מוסק
 מ.ד. 701

מספר עבודה: 549-96
 שם שרמנט: 549-23

תאריך: 5.05.97
 חתימה: [Signature]

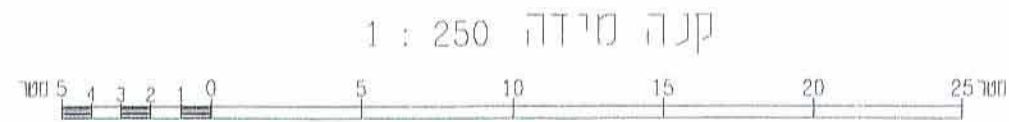

קנה מידה 1 : 250