

מספר התוכנית: 089-13
 רמת דיהו המבני והמספר:
 1 = מידה גרפית
 2 = קו כחול בכביד ברמה אנכית
 3 = מידה אנכית מלאה ברמת חצי
 המידה המעריכה:
 ריני פנור בואט כי מידה המפה והמספר
 המבנית המהורה רוע לתוכנית זו. עד כה על ידי:
 29.09.2013
 ביום:
 ודיא הבנה כי הוראת נוכח מנאח ובהאם
 בהוראת השנה והכנת המודדים שבתוק.
 שם המודד:
 יאר נחיאס מורד מוסטר
 מספר רישון: 603
 חתימה: _____
 תאריך: _____

לא נצרכי רישום
 אמת מידה - מדידות מיפוי והנדסה בעים
 ת.ד. 3041, מיפוי 6896, סל' 03-6872782, פקס: 03-6876333, e-mail: YAIR2013.net

אפרת זיה - מגרש 119

נושא התוכנית: מפה טופוגרפית


מספר תוכנית	13\89
תאריך	29.09.13
קנה מידה	1:250
עובי קו	1
תחום	0,75x0,84
חתימה	
תאריך	603

יאר נחיאס מורד מוסטר - רישון מס' 603


1 הפלינטסיה מנוססת על גו GPS ברשת ישראל חדשה
 2 האינטרסיה מנוססת על גו הרשת האנכית
 3 רוע הבסיות של החלוקת נגמט על ספר החמיר שאכיו הכרכי נכפוי ישראל

גרסת: 03-6876333

- מקרא**
- קו בנין לכיסול
 - קו בנין מאושר
 - קו בנין מוצע
 - גבול תכנית
 - מבנה
 - מידת קו בנין קיים
 - מידת קו בנין מוצע
 - מס' מגרש קיים
 - רוחסה

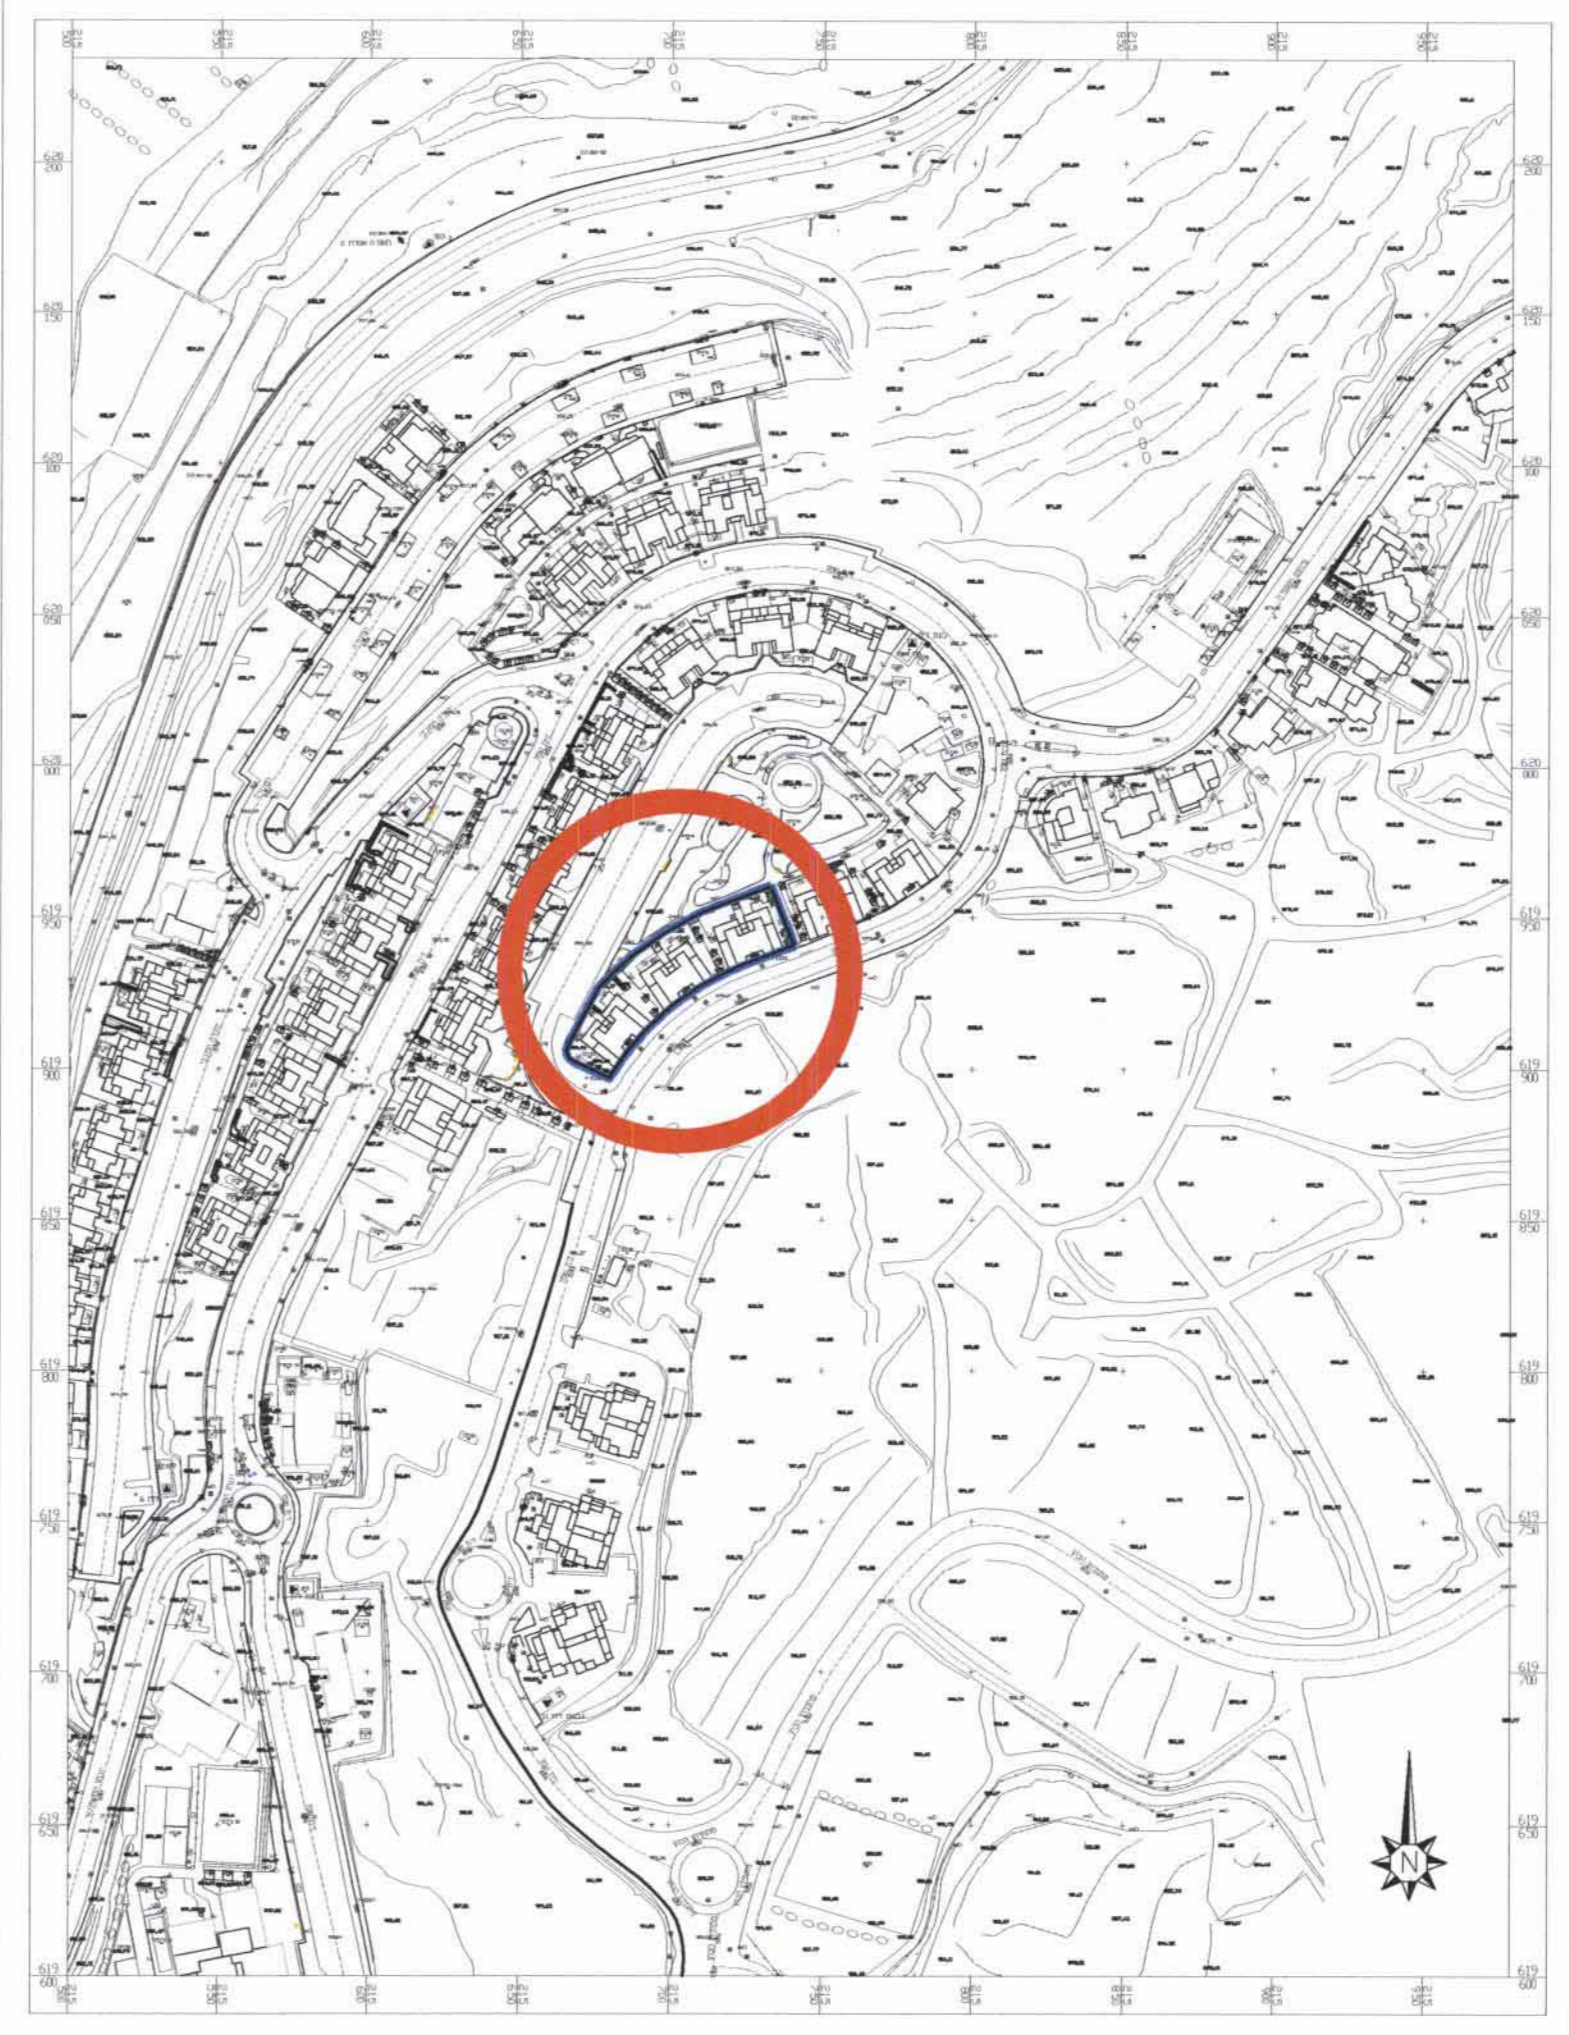

תושים התמצאות: ק.מ. 1:2500

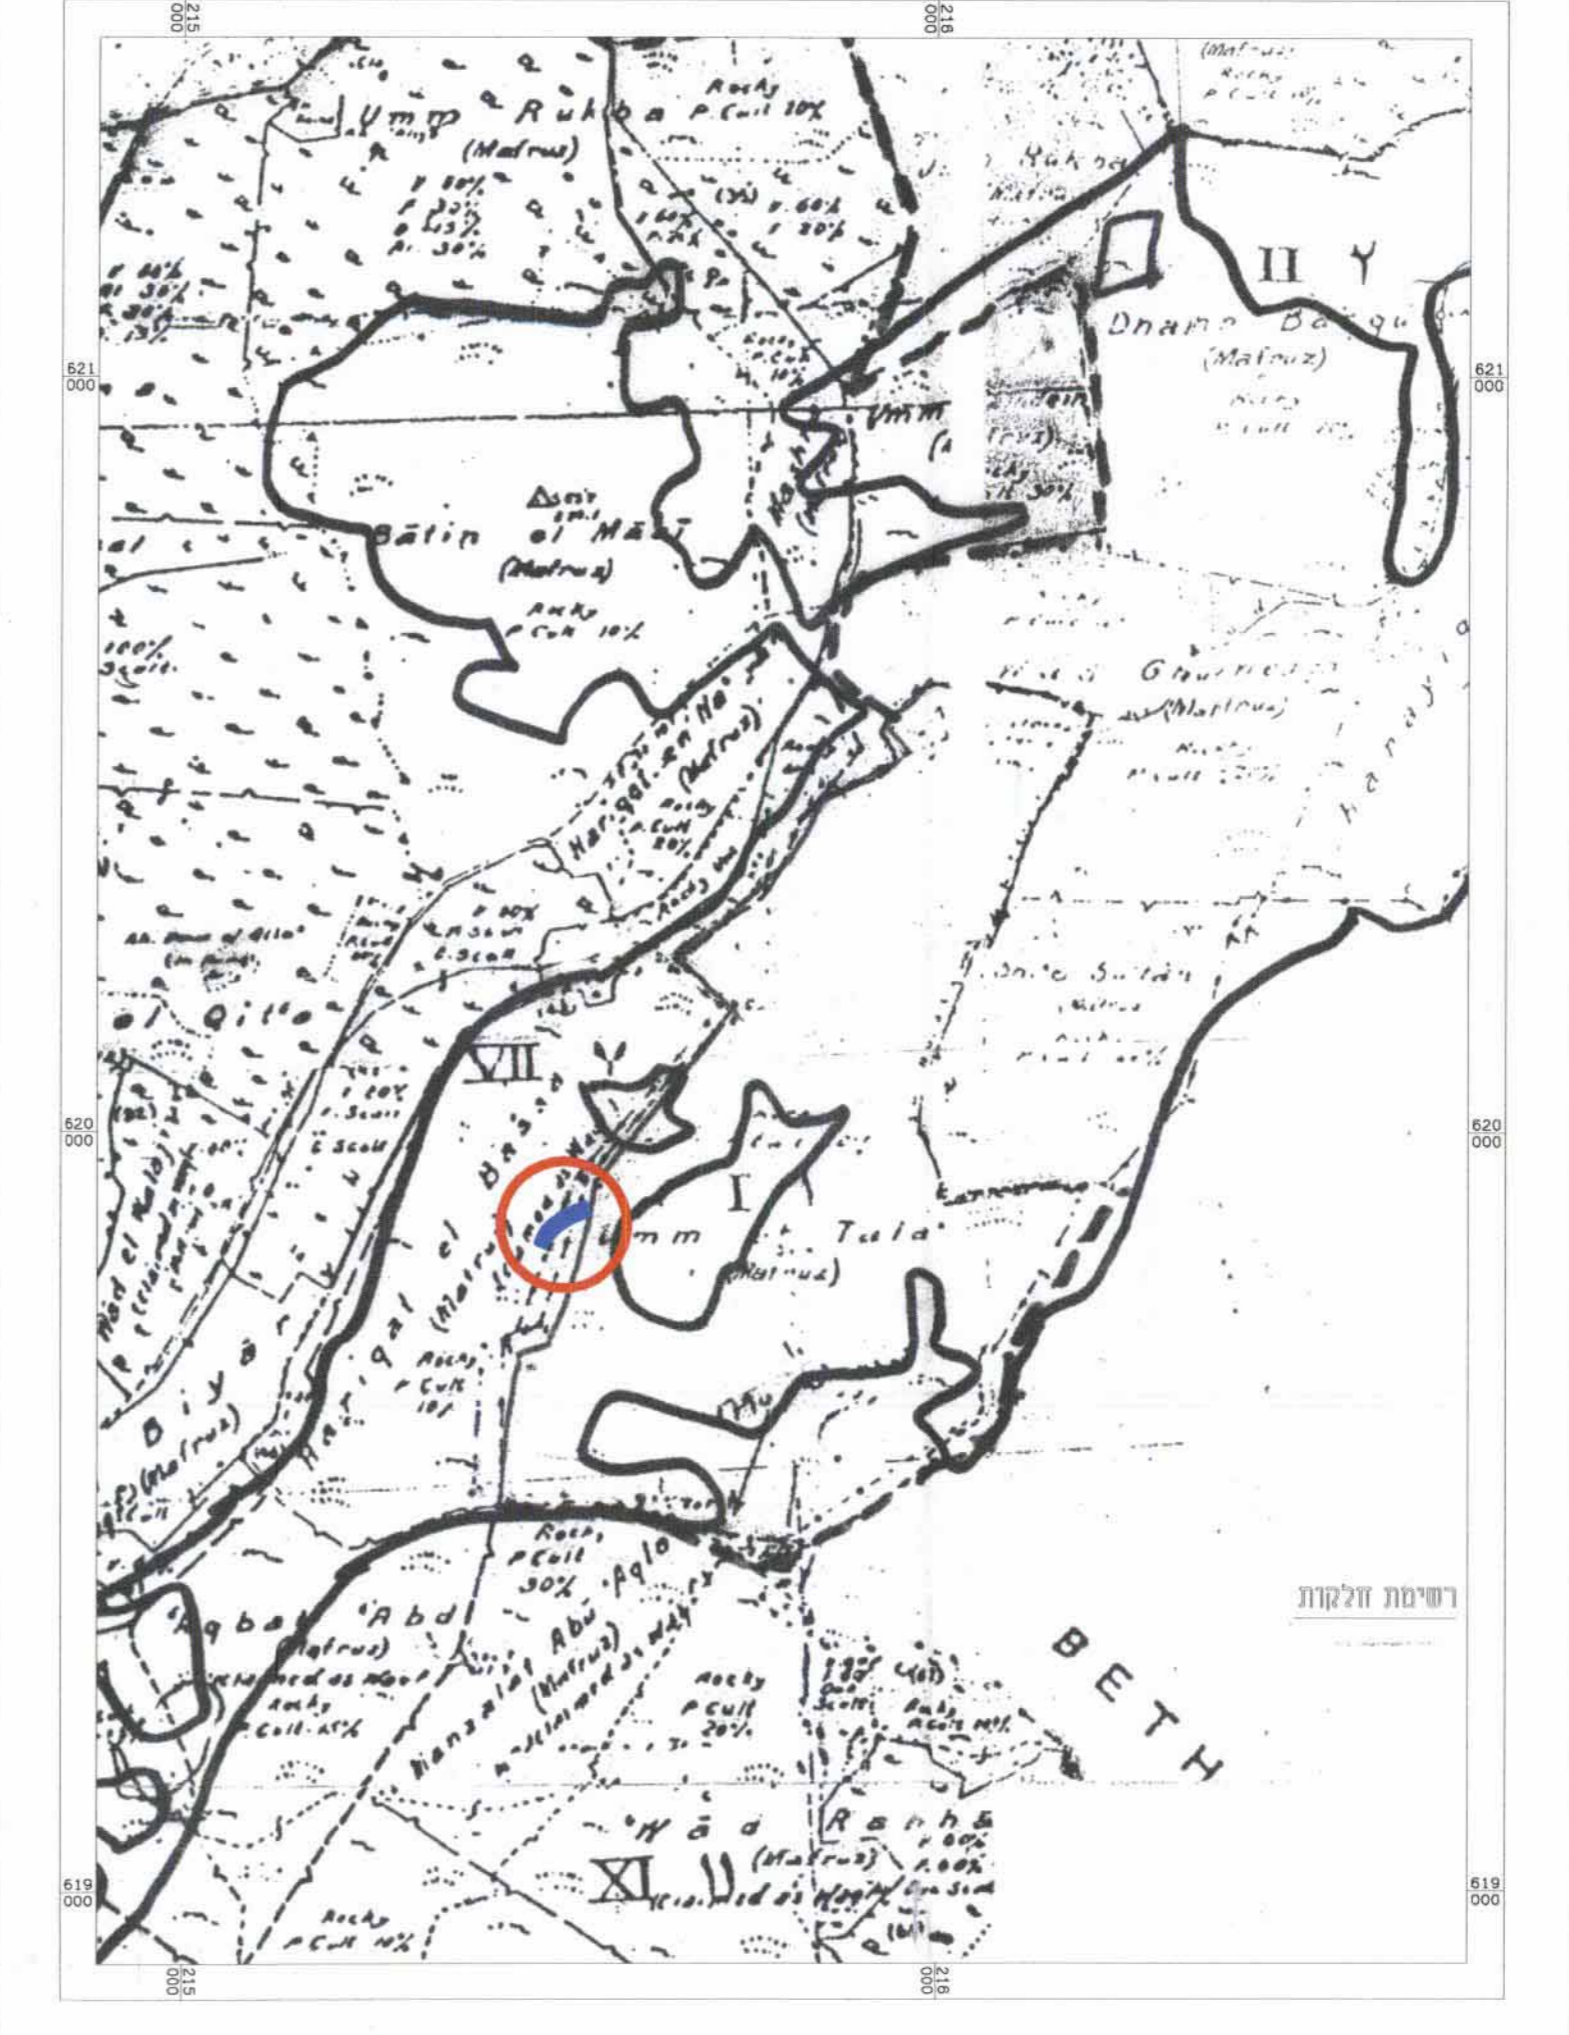

מפה פיסקלית - אל חידד: קריים 1:10000

7.2013 67.4

אזור יהודה ושומרון
 מועצת תכנון עליונה
 מרחב תכנון מקומי אפרת

תכנית מס' 410\5\50

שינוי לתכנית מתאר מפורטת מס' 410/5
 ושינוי לתכנית מפורטת מס' 410/5/2

נספח בינוי

רז' זית שמו 0-44
 גבעת הזית, אפרת
 מגרש 119
 נוש פיסקלית: 7
 חלק מחלקת חזיקון
 באדמות הכפר ארמון
 619895-619962
 215664-215744
 דונם 1,708
 קנה מידה: 1:250

המקום:
 קרא דיינות:
 קנה מידה:
 גושים וחלקות בתכנית:

מס' גוש	סוג גוש	מספרי חלקות בשלמותן	מספרי חלקות בחלקן
---	---	---	---

אשר/חתימות מוסדות תכנון:

מנהל ריש
 08-05-2015

שמות וחתימות:

יוזם התכנית	המועצה המיוחדת לתכנון ולבניה אפרת	מס': 02-9932354	טלפקס: 02-9939363	דואר: roten@efrata.mun.il
מגיש התכנית	מרכז מסחרי גבעת התאגה	מס': 02-9932354	טלפקס: 02-9939363	דואר: roten@efrata.mun.il
בעל הזכויות בקרקע	המועצה על הרכוש הממשלתי והמש בארץ	מס': 02-9977746	טלפקס: 02-9976904	דואר: tnyyosh@017.net.il
עורך התכנית	משה בן-אלישע אדרי	מס': 02-9932354	טלפקס: 02-9939363	דואר: roten@efrata.mun.il
מודד	אמת מידה מדידת מיפוי והנדסה בעים	מס': 03-6876333	טלפקס: 03-6871782	דואר: YAIR2013.net

הועדה המקומית לתכנון ובניה
 רשות מקומית אפרת
 מס' תכנית: 410\5\50
 מס' חלקה: 119
 מס' חלקה: 7
 מס' חלקה: 119
 מס' חלקה: 7
 מס' חלקה: 119
 מס' חלקה: 7