

אזור יהודה ושומרון
מועצת תכנון ע"ינה
מרחב תכנון מקומי מעלה אדומים
תכנית מפורטת מס' 420/1/7/30
שינוי לתכנית מחאר מס' 420
שינוי לתכנית מפורטת מס' 420/1/7
שינוי לתכנית מפורטת מס' 420/1/7
שינוי לתכנית מפורטת מס' 420/1/7/5

נספח מס' 3
חתכים וחזיתות עקרוניים
שטח התכנית: 89.855 דונם
קנין: 1:250

חתימות




משרד הבנייה והשיכון - ירושלים
יום: התכנית
תחולת הל 23 ירושלים
02-6291160

אוריכל ורמון
משרד הבנייה והשיכון


הממונה על הרכוש הממשלתי: הנטש ביהודה ושומרון
בעל הקרקע:
תחולת: ט"ל

א. וילנר-נמרוד אדריכלים
עורכי התכנית
תחולת המסגר 52 ת"א ט"ל
03-5612626


תאריך: 1.7.14

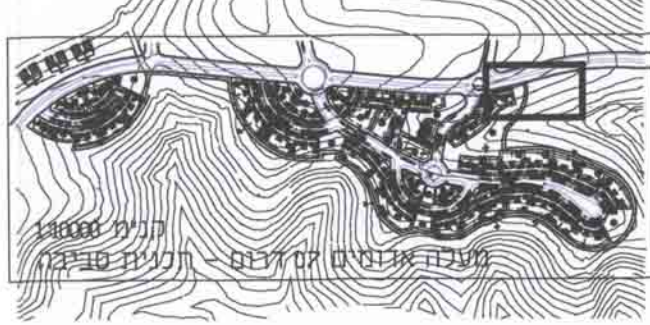


תוכן מסמך זה: מידע טכני מ-10 לנתח 1:100
שטח זה מסמך זה: מידע טכני מ-10 לנתח 1:100
מרחב תכנון מקומי מעלה אדומים
החלק המיועד לתכנון תכנית מס' 420/1/7/30
תכנית מס' 420/1/7/30
סיימה תיקופת הפקדה
ב-15.9.14
לא הוצעו התנגדויות.
מובאת למערכת תכנון עליונה
לשכת תכנון
אוריכל ורמון
משרד הבנייה והשיכון
ירושלים
מנהל היחיד

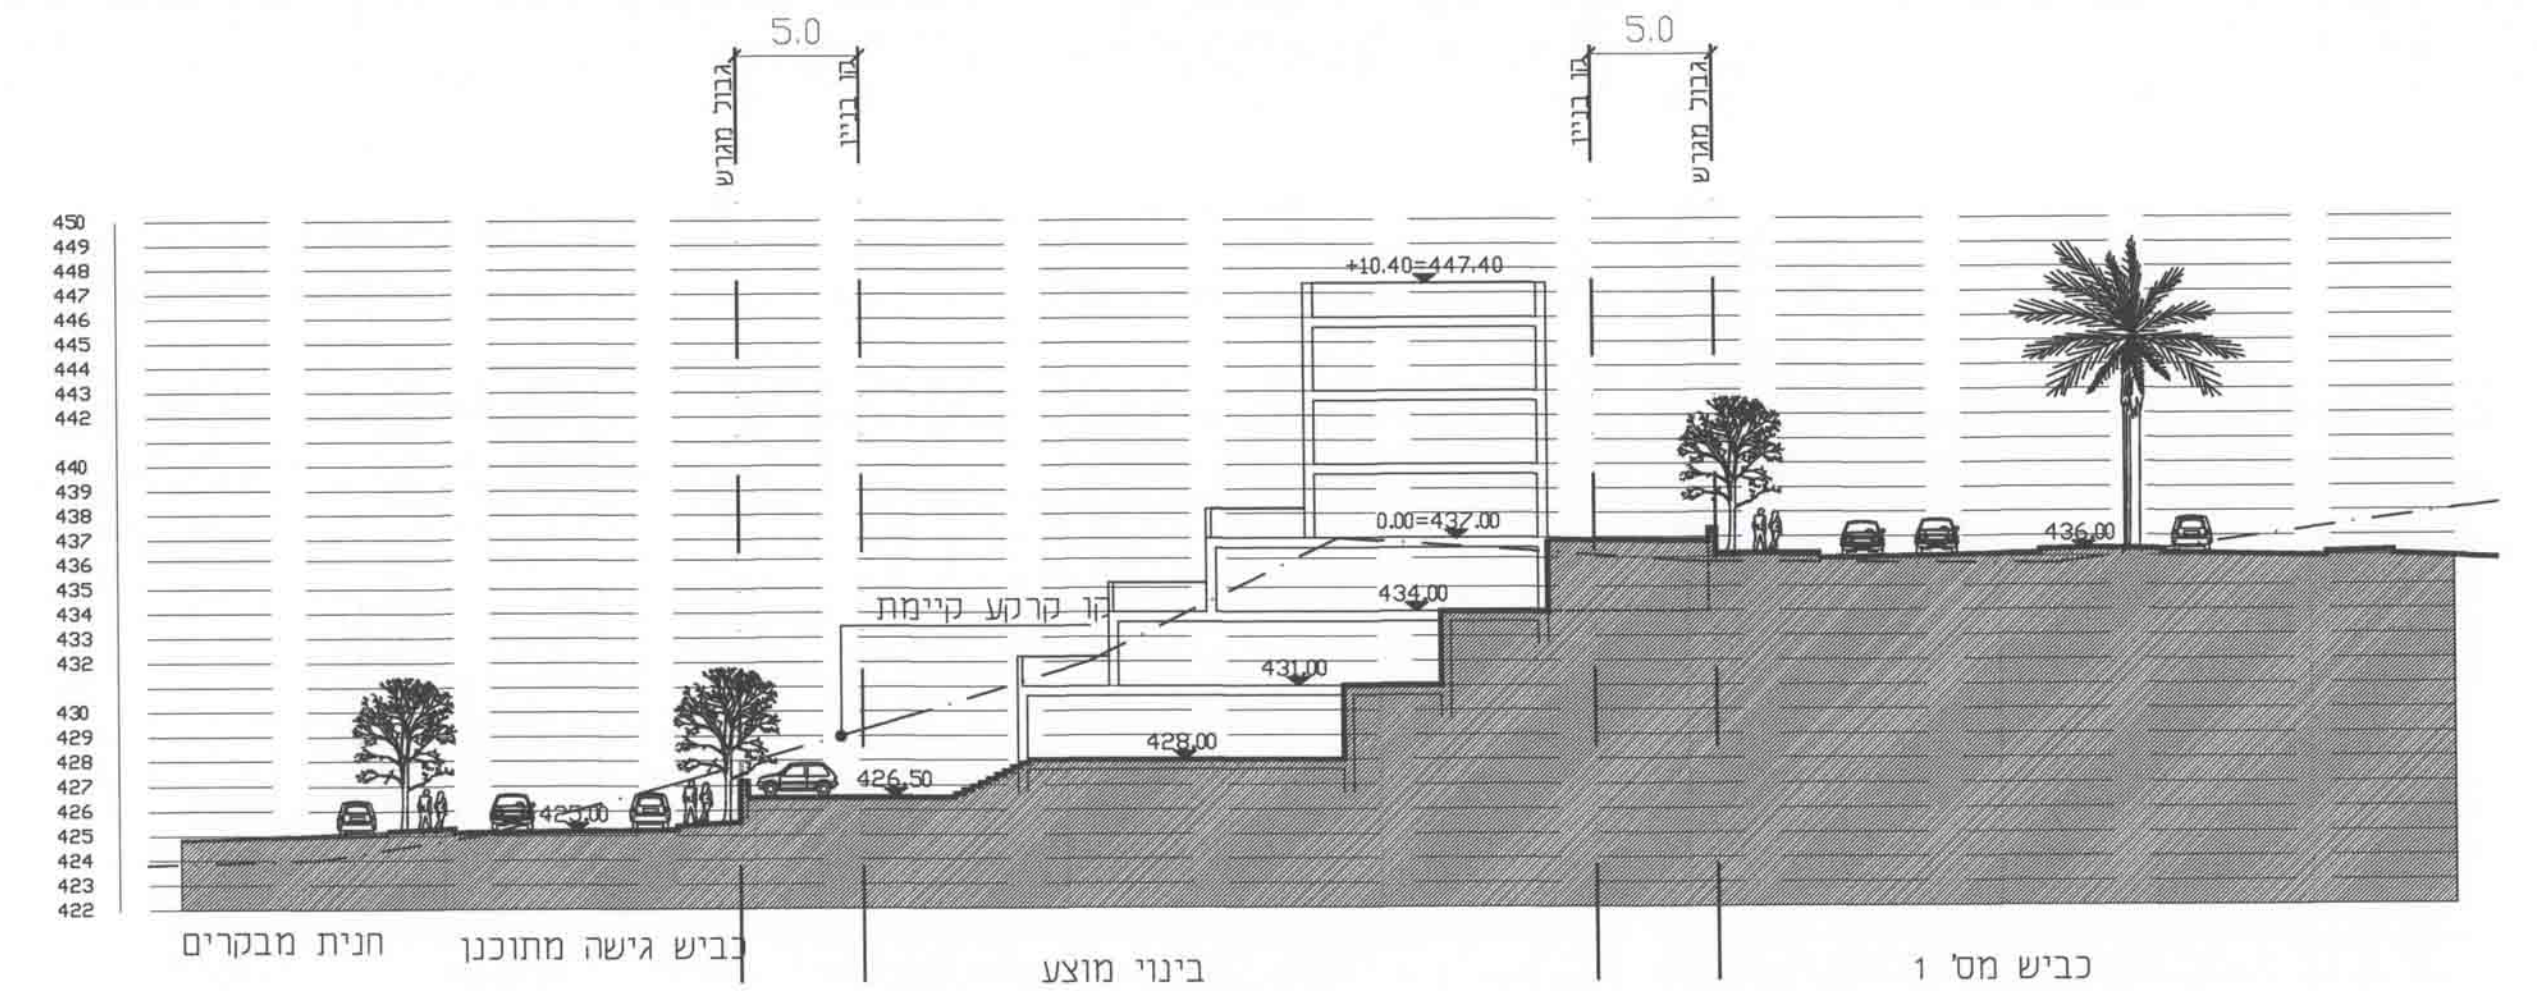


חתך ד'-ד' מגרש 120

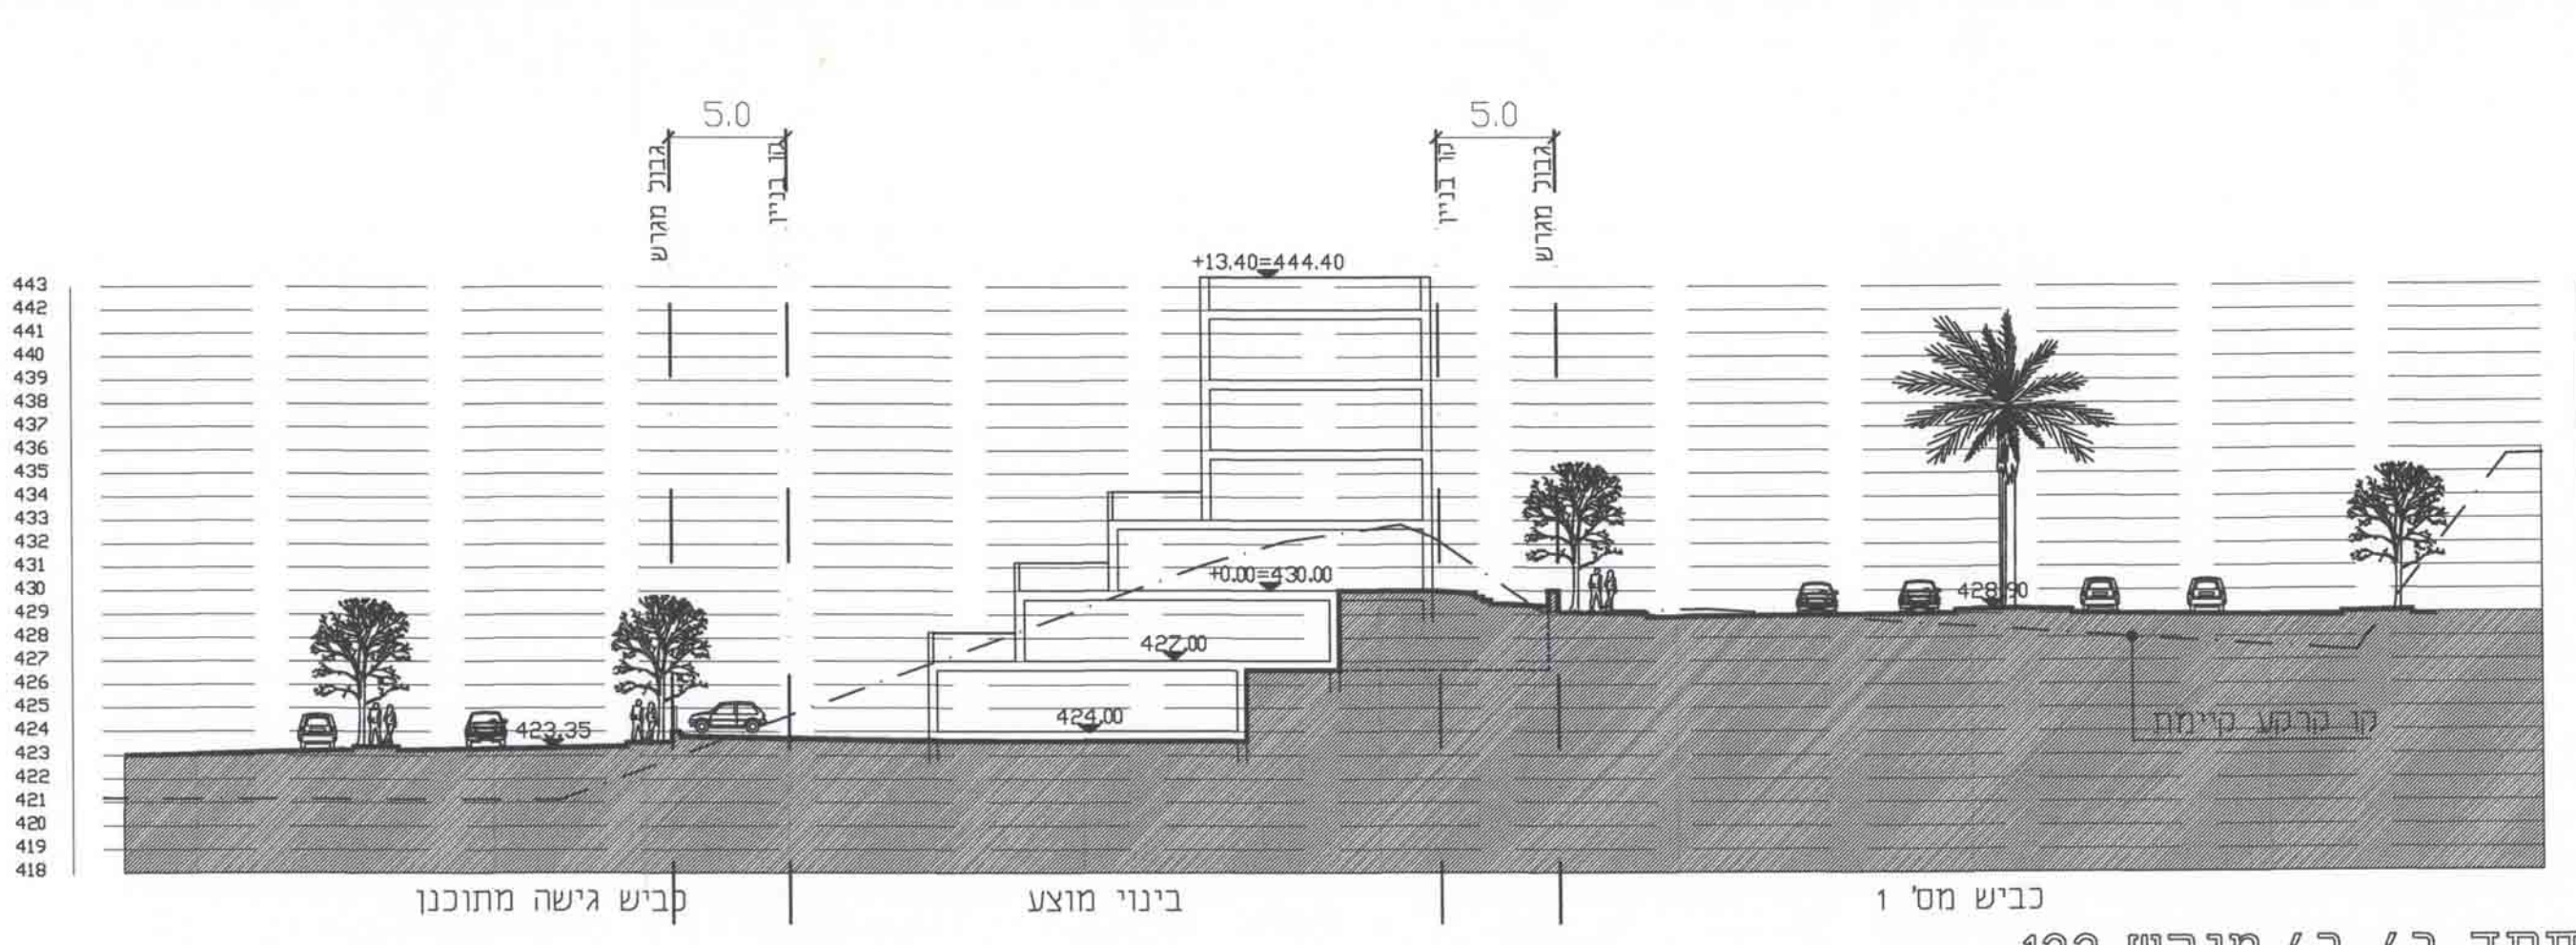


חתך ב'-ב' מגרש 122

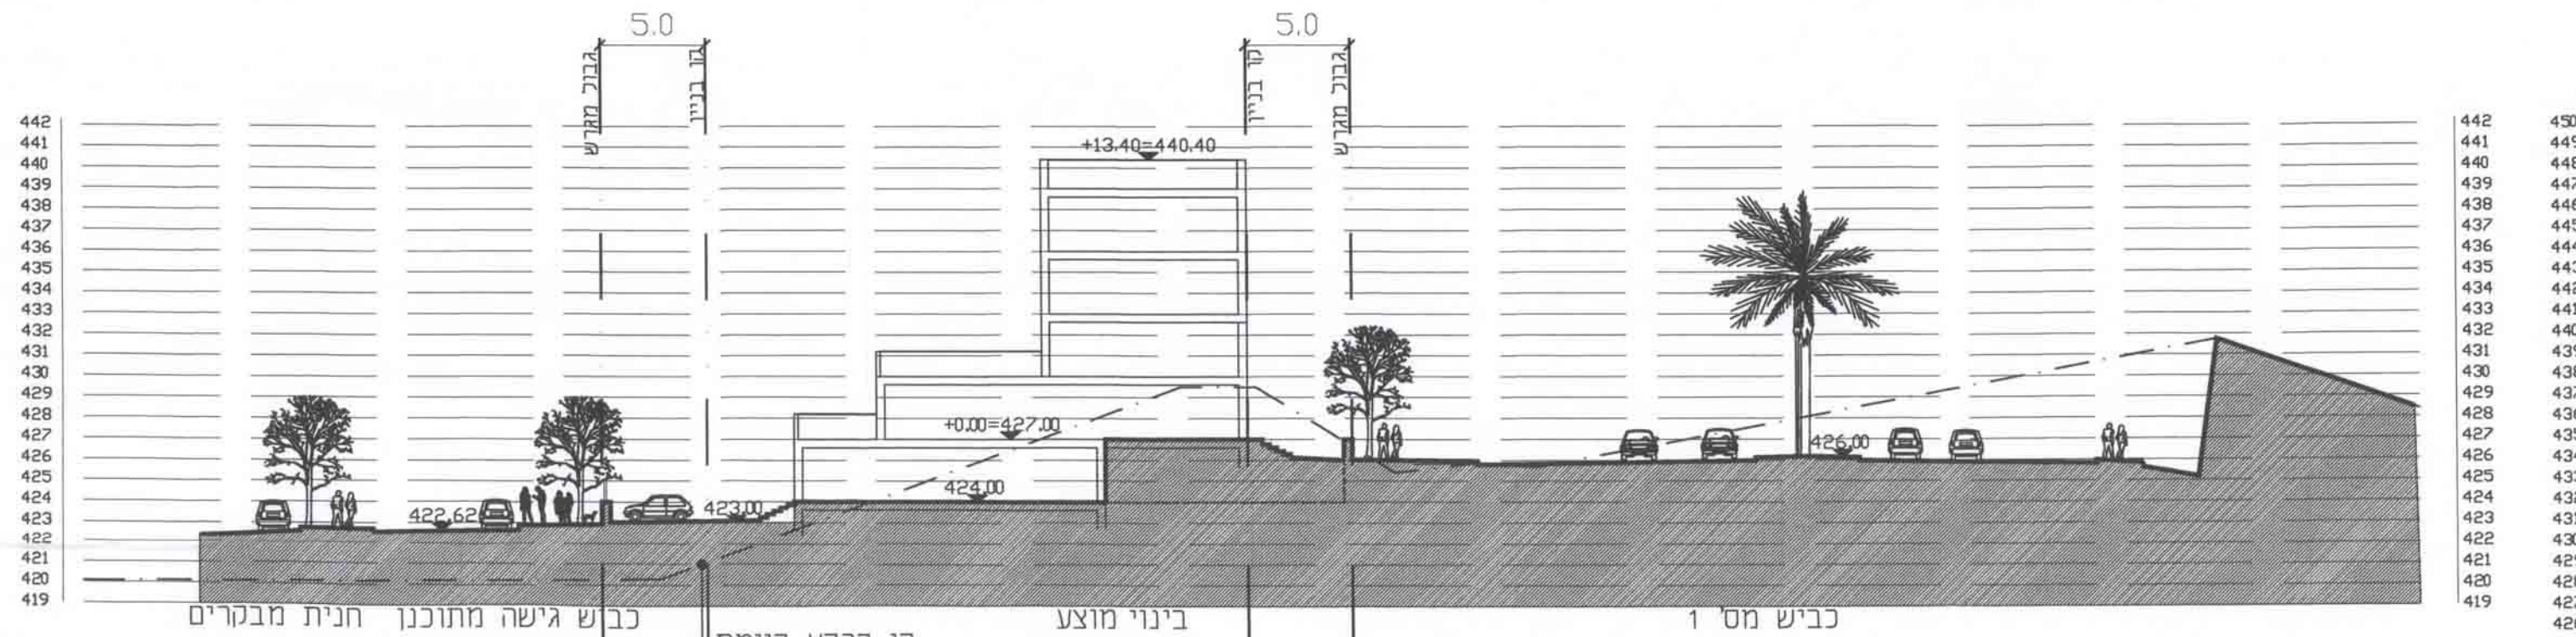


חתך א'-א' מגרש 123

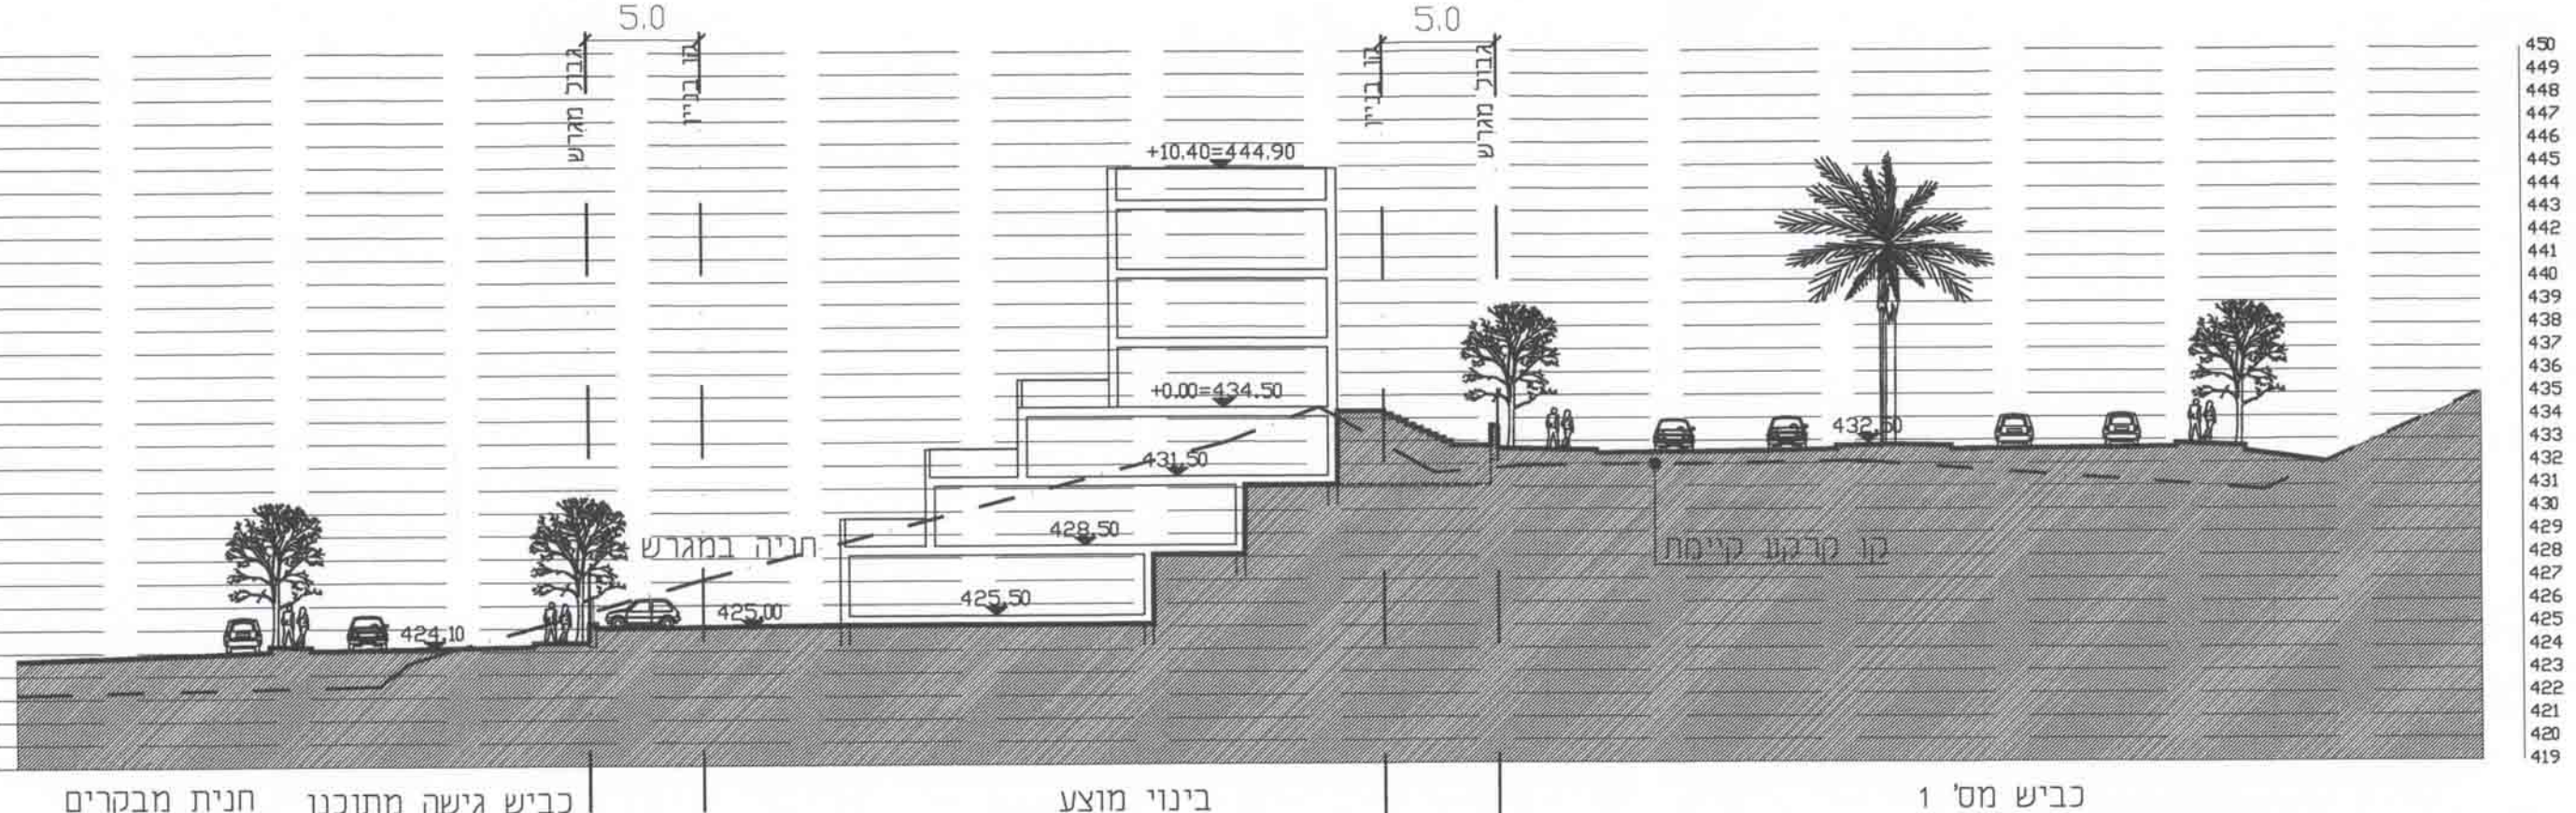


חתך ג'-ג' מגרש 121

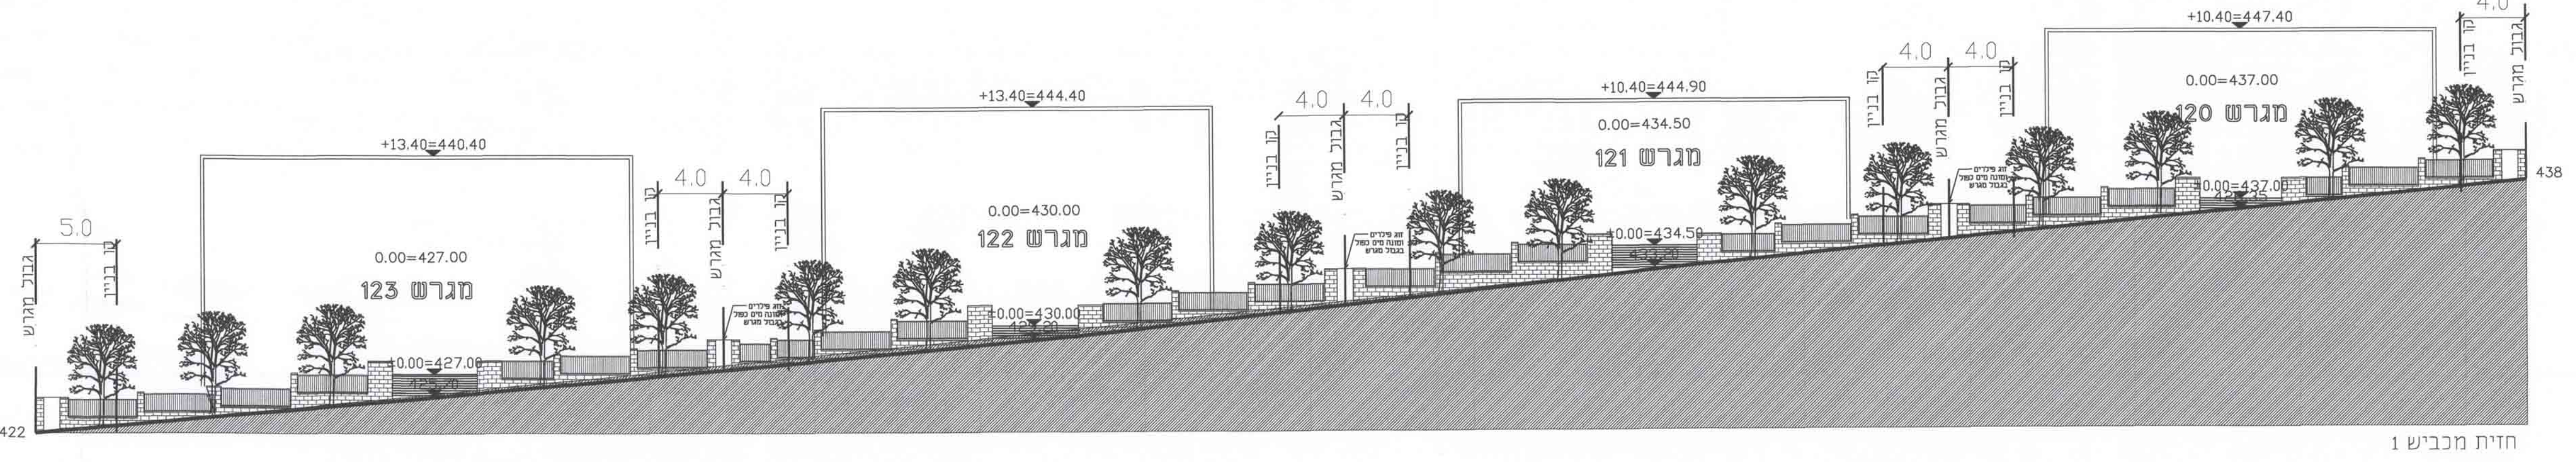


חזית מכביש 1

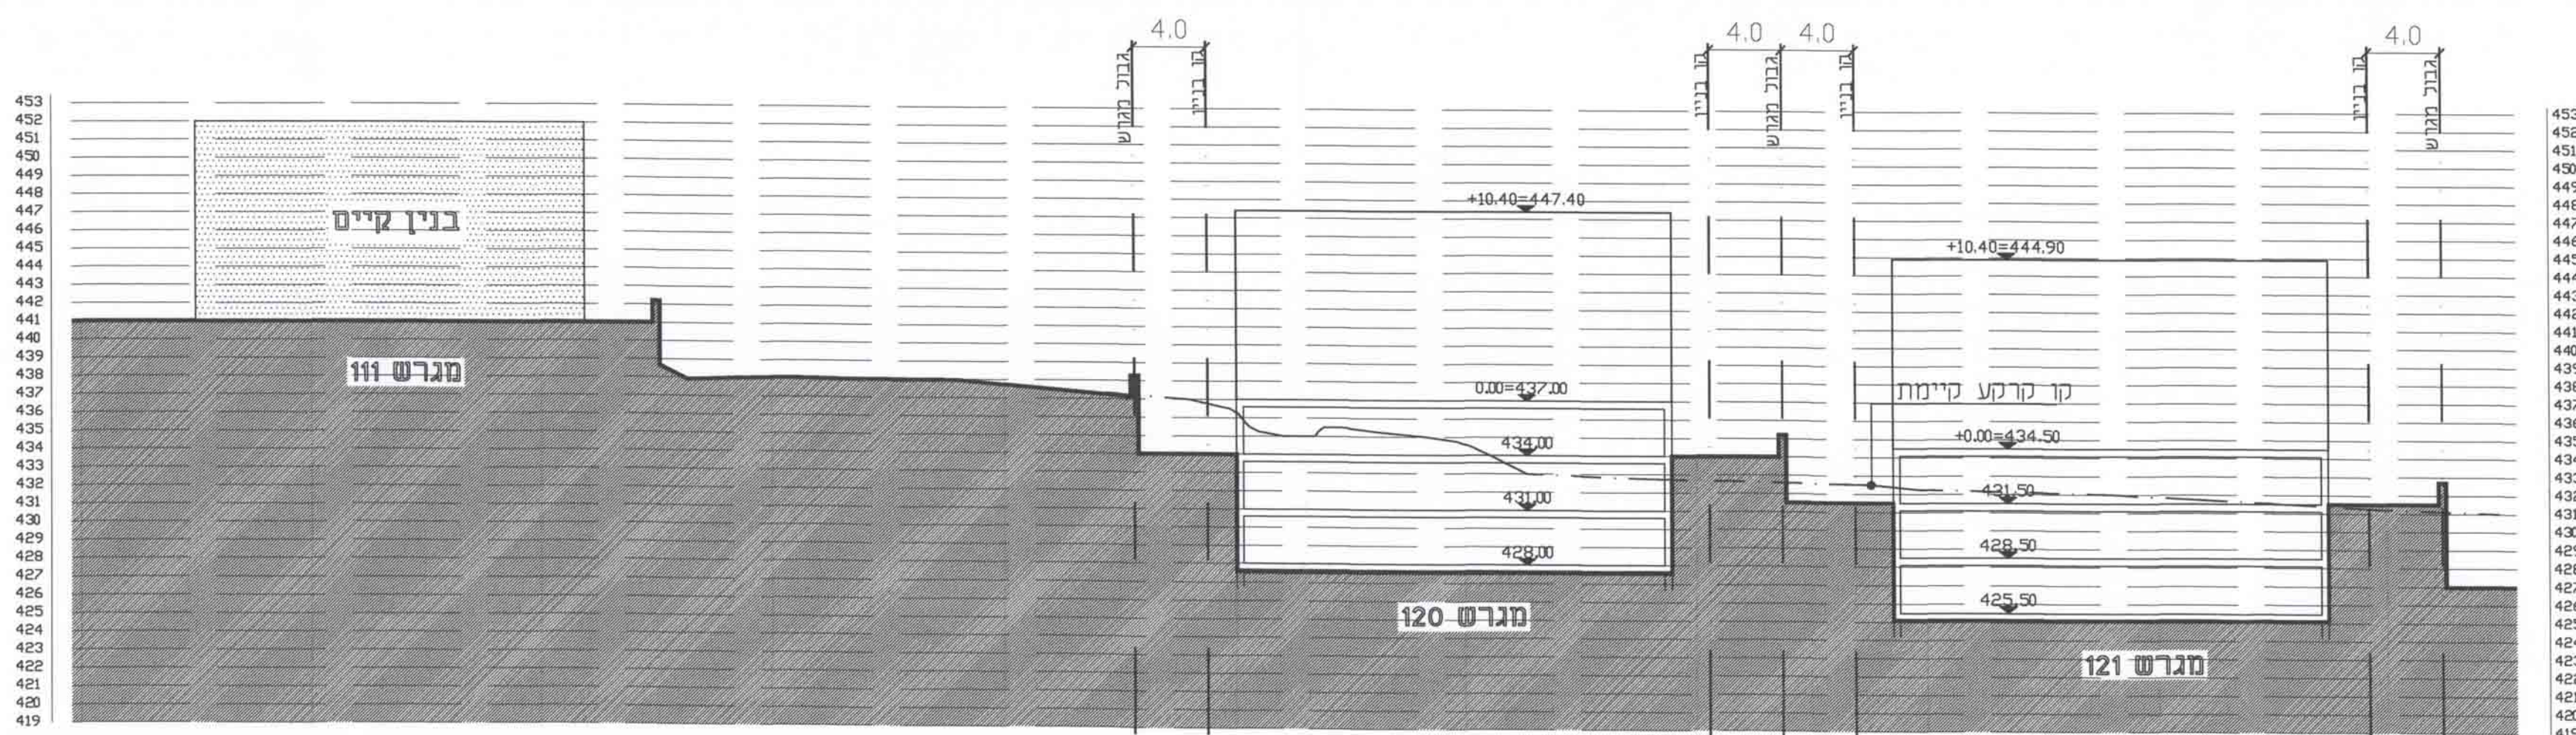

חתך ה-ה

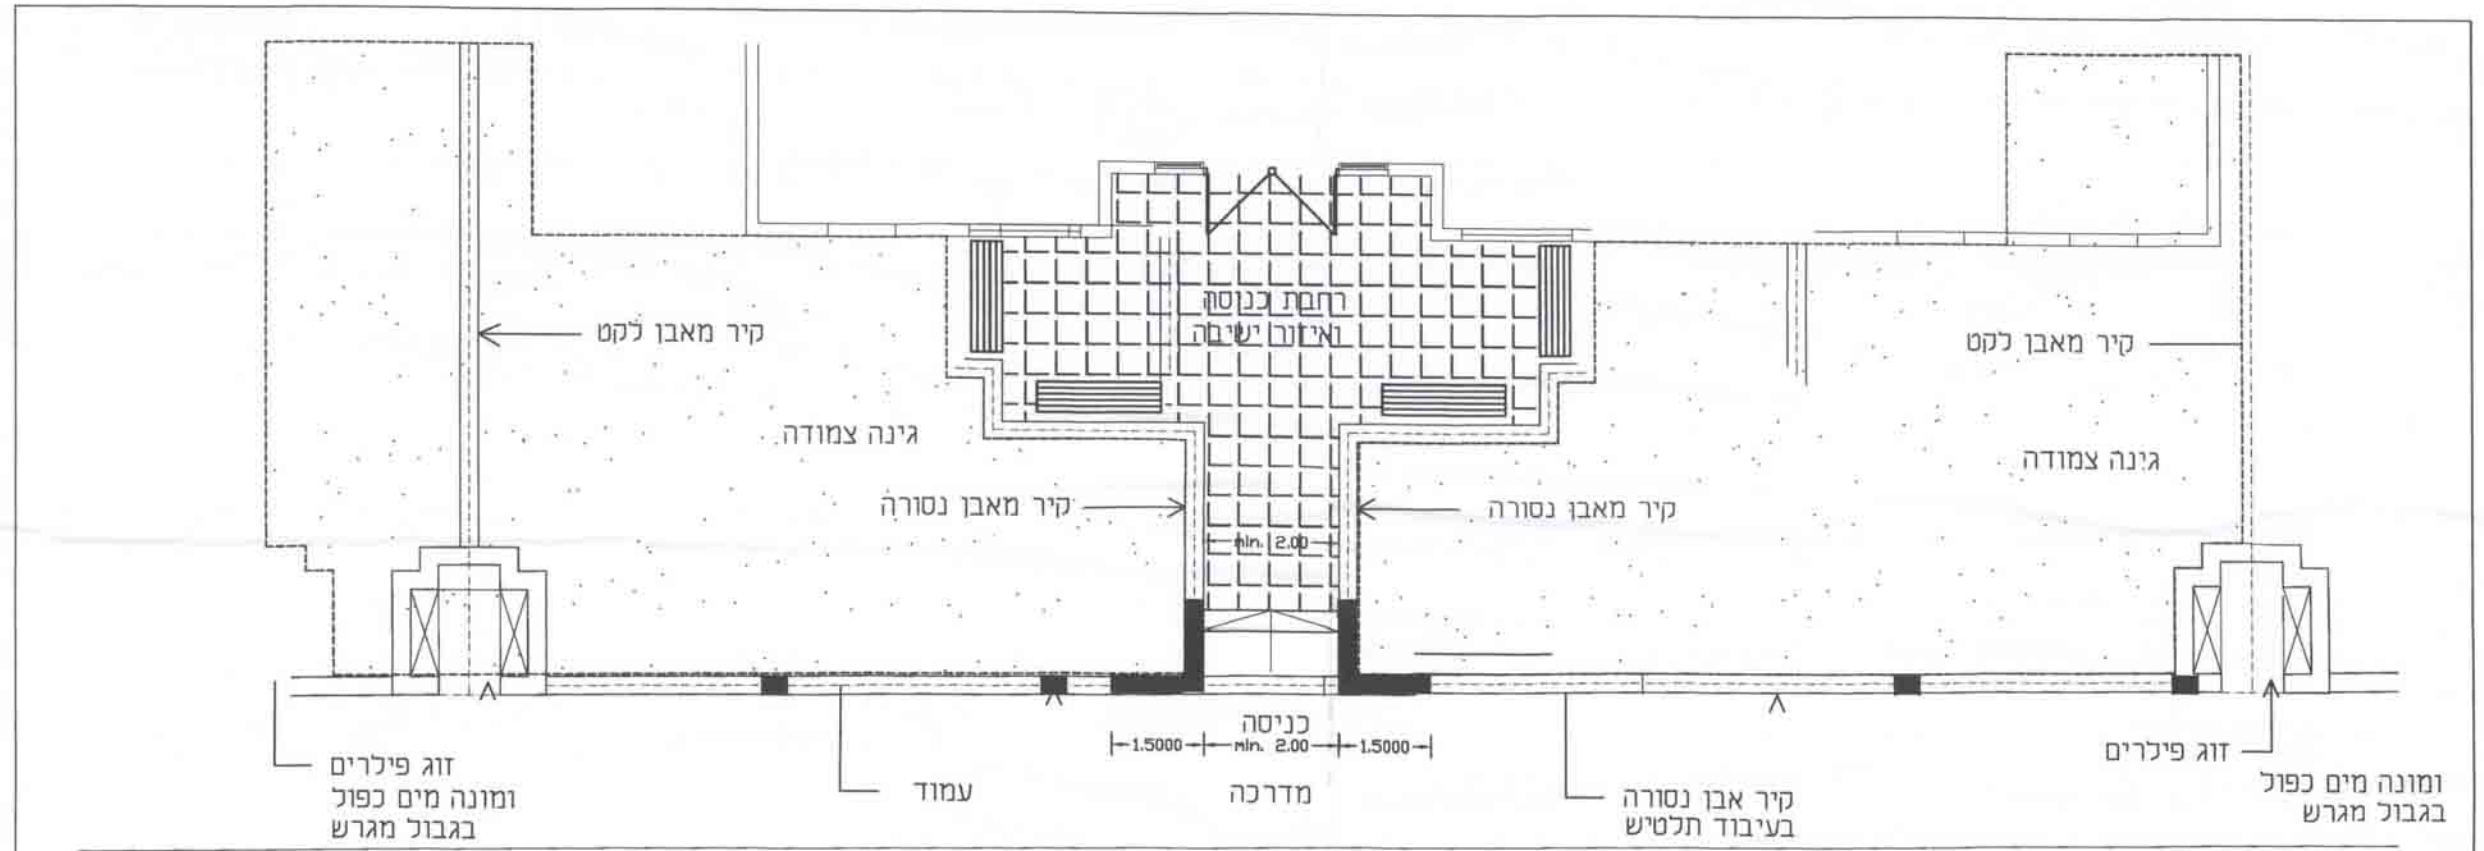

כביש מס. 1

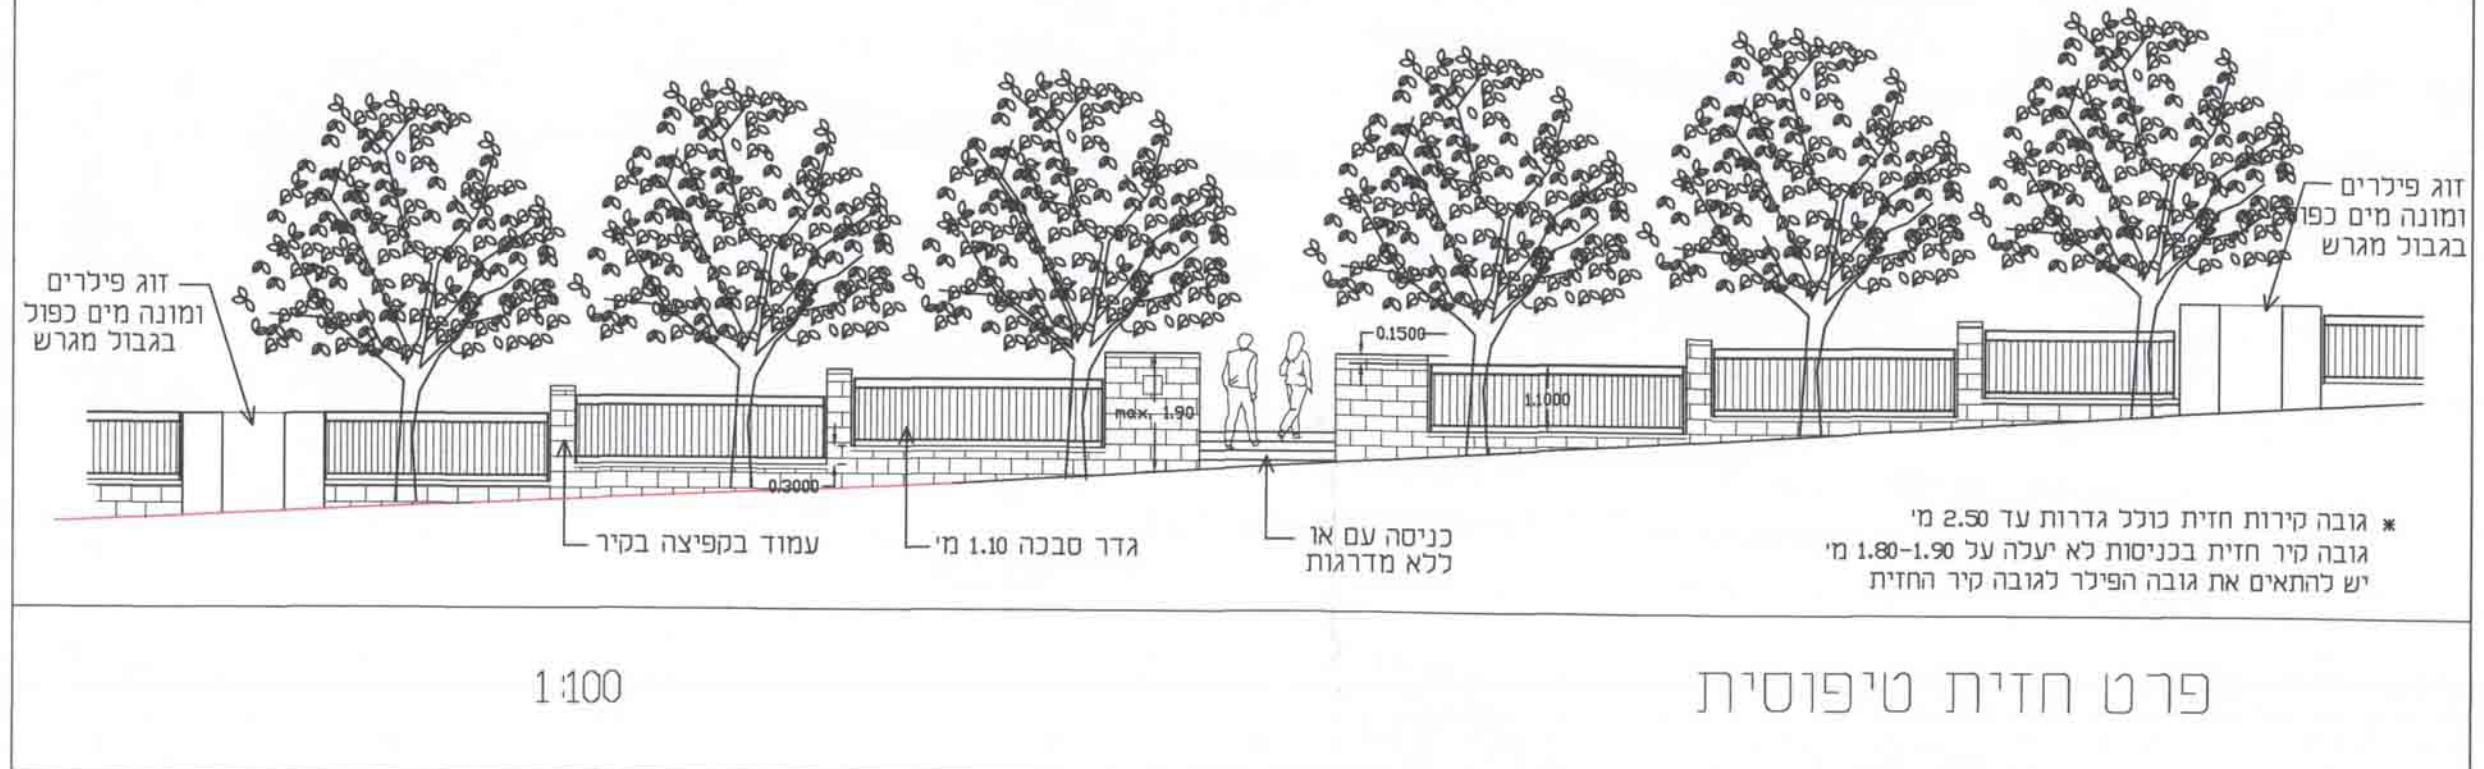

פרט חזית טיפוסית