

מ/428/אסד

בית אכ

תכנית מס' 218/18

חלוקה אנליטית

מטלה מס'
חברה מתכנתת
מס' פרויקט

מחזור :
אזור יהודה ושומרון

מרחב תכנון מקומי :

בית אכ

רשות מקומית :

בית אכ

שטח התכנית :

56.624 דונם

קנה מידה:

1:1250

שטח בזונם	ישר	מס' מגרש
5.764	מגורים ג'	1001
3.150		1002-1
2.614		1002-2
5.457		1003
3.225		1004
7.057	מבנים ומוסדות ציבור	1100
1.614		1101
0.995	שטח ציבורי פתוח ומסחר	1200
6.187		1300
2.177	שטח ציבורי פתוח	1301
0.955		1302
0.918		1303
0.419		1304
0.175		1305
0.599	שטחים פתוחים	1400
3.586		1401
11.732	דרך מוצעת	1500
56.624		סה"כ

מקרא :
גבול מגרש ומספרו כפי תכנית
גבול תכנית

לא לצדכי רישום

מנהל תכנון ומסחר
רשות הממשלה לתכנון ומסחר
מ/428/אסד


שם קובץ
2855-9-TH

מס' עבודה
2855/9

תאריך
26.05.2019

עורך
אלח נ.

צמחרי רשת
מודד מוסמך 1493

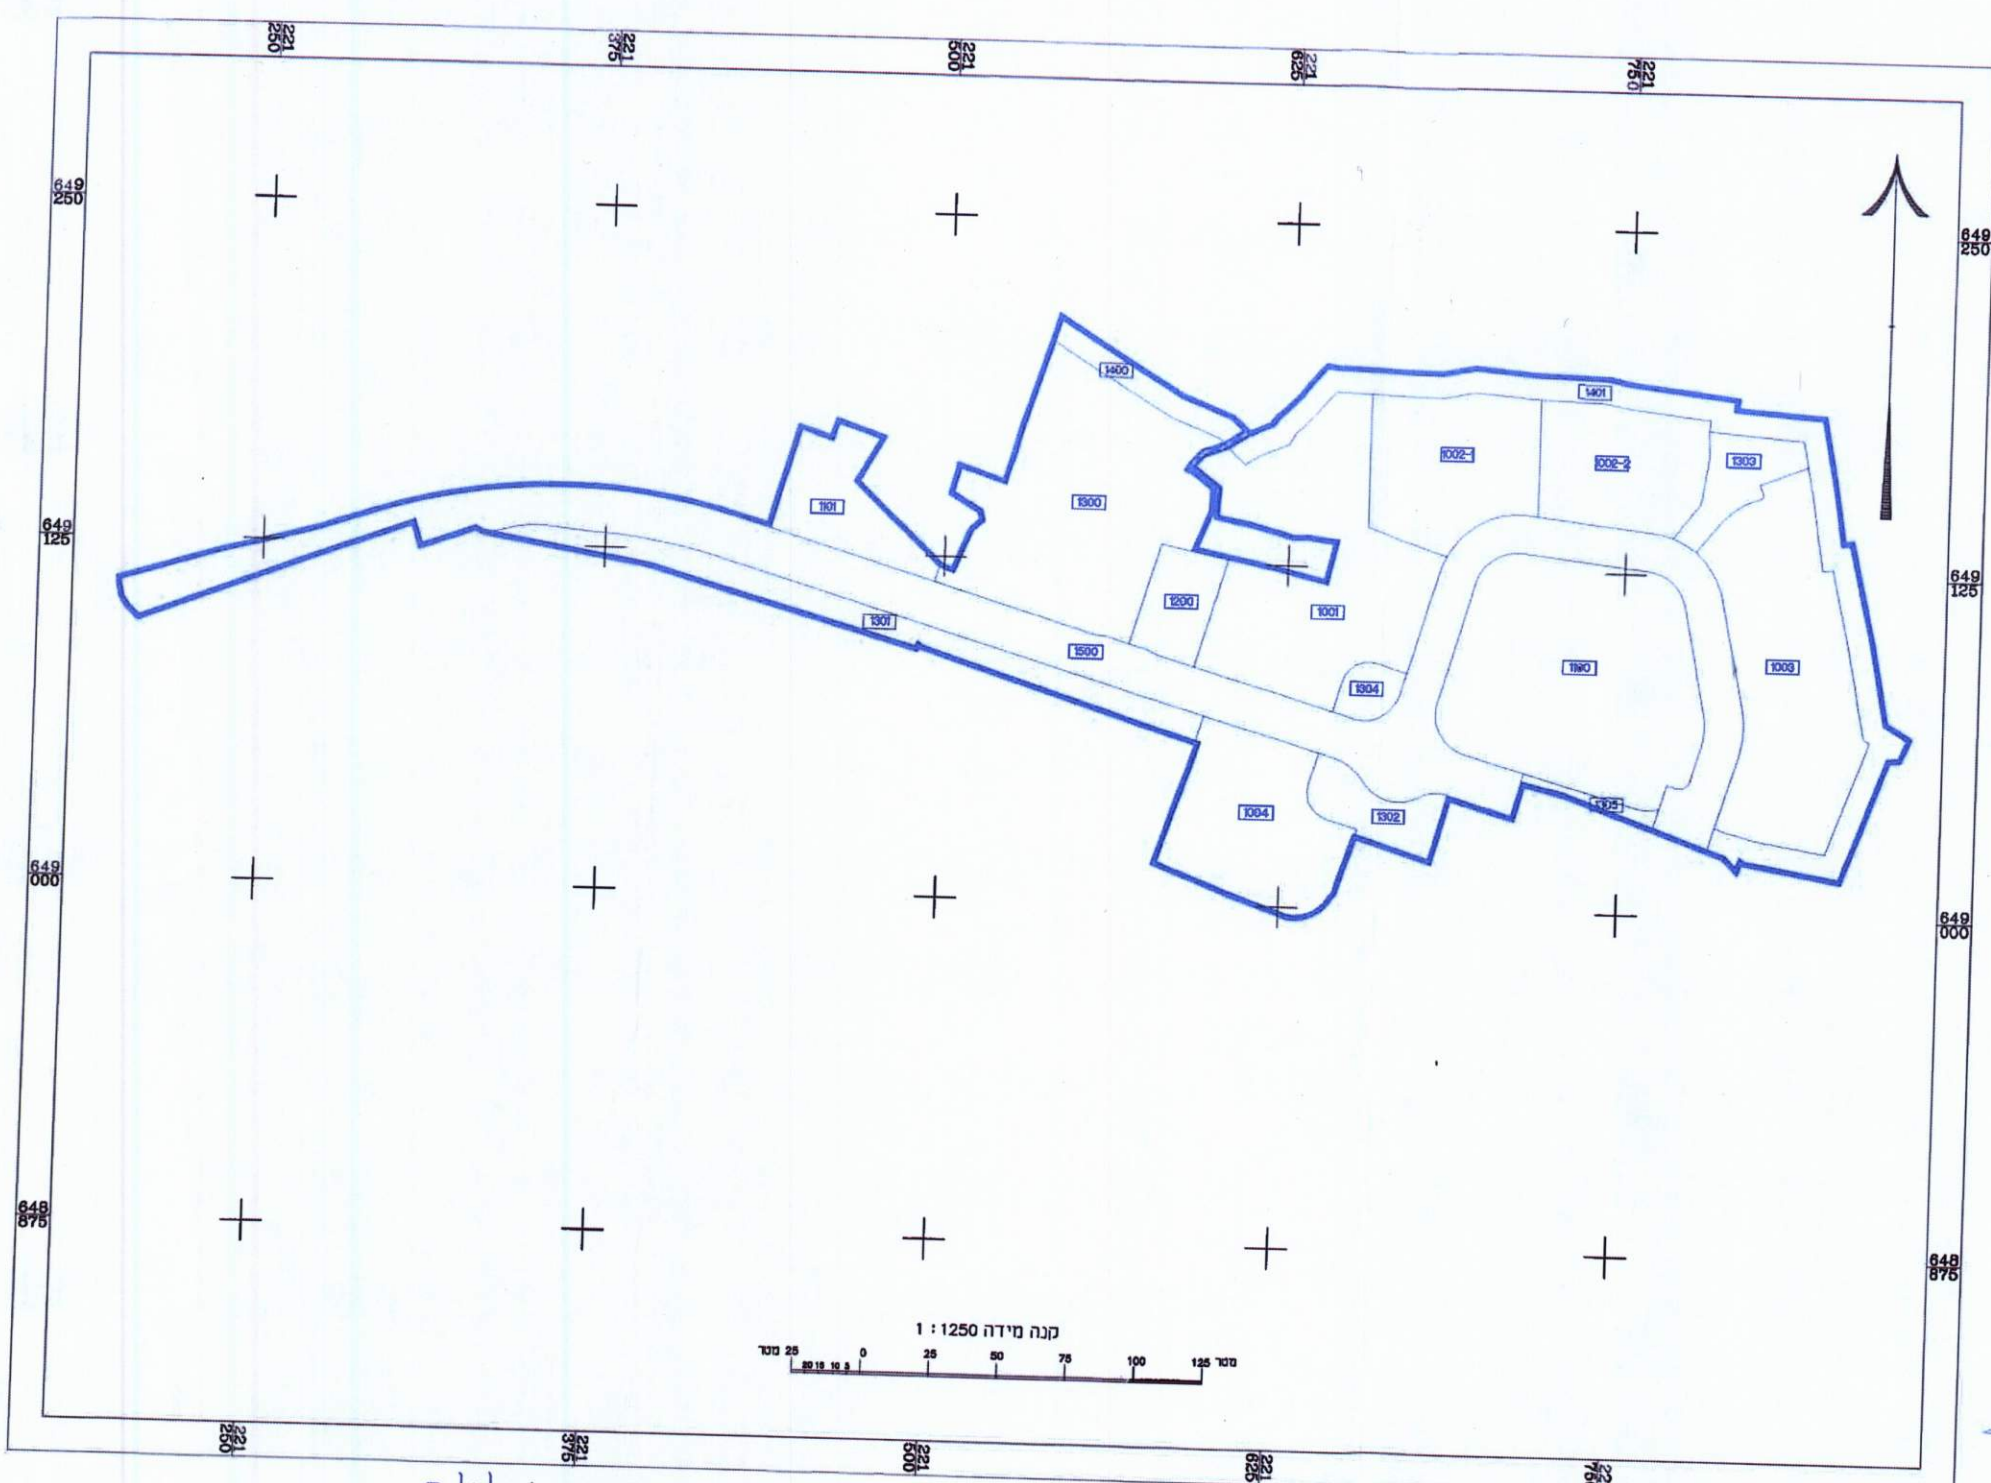

ע"כ ואדריכלות
המשרד לתכנון ומסחר
הועדה המיוחדת
לתכנון ובנייה
בית אכ

3/11/21