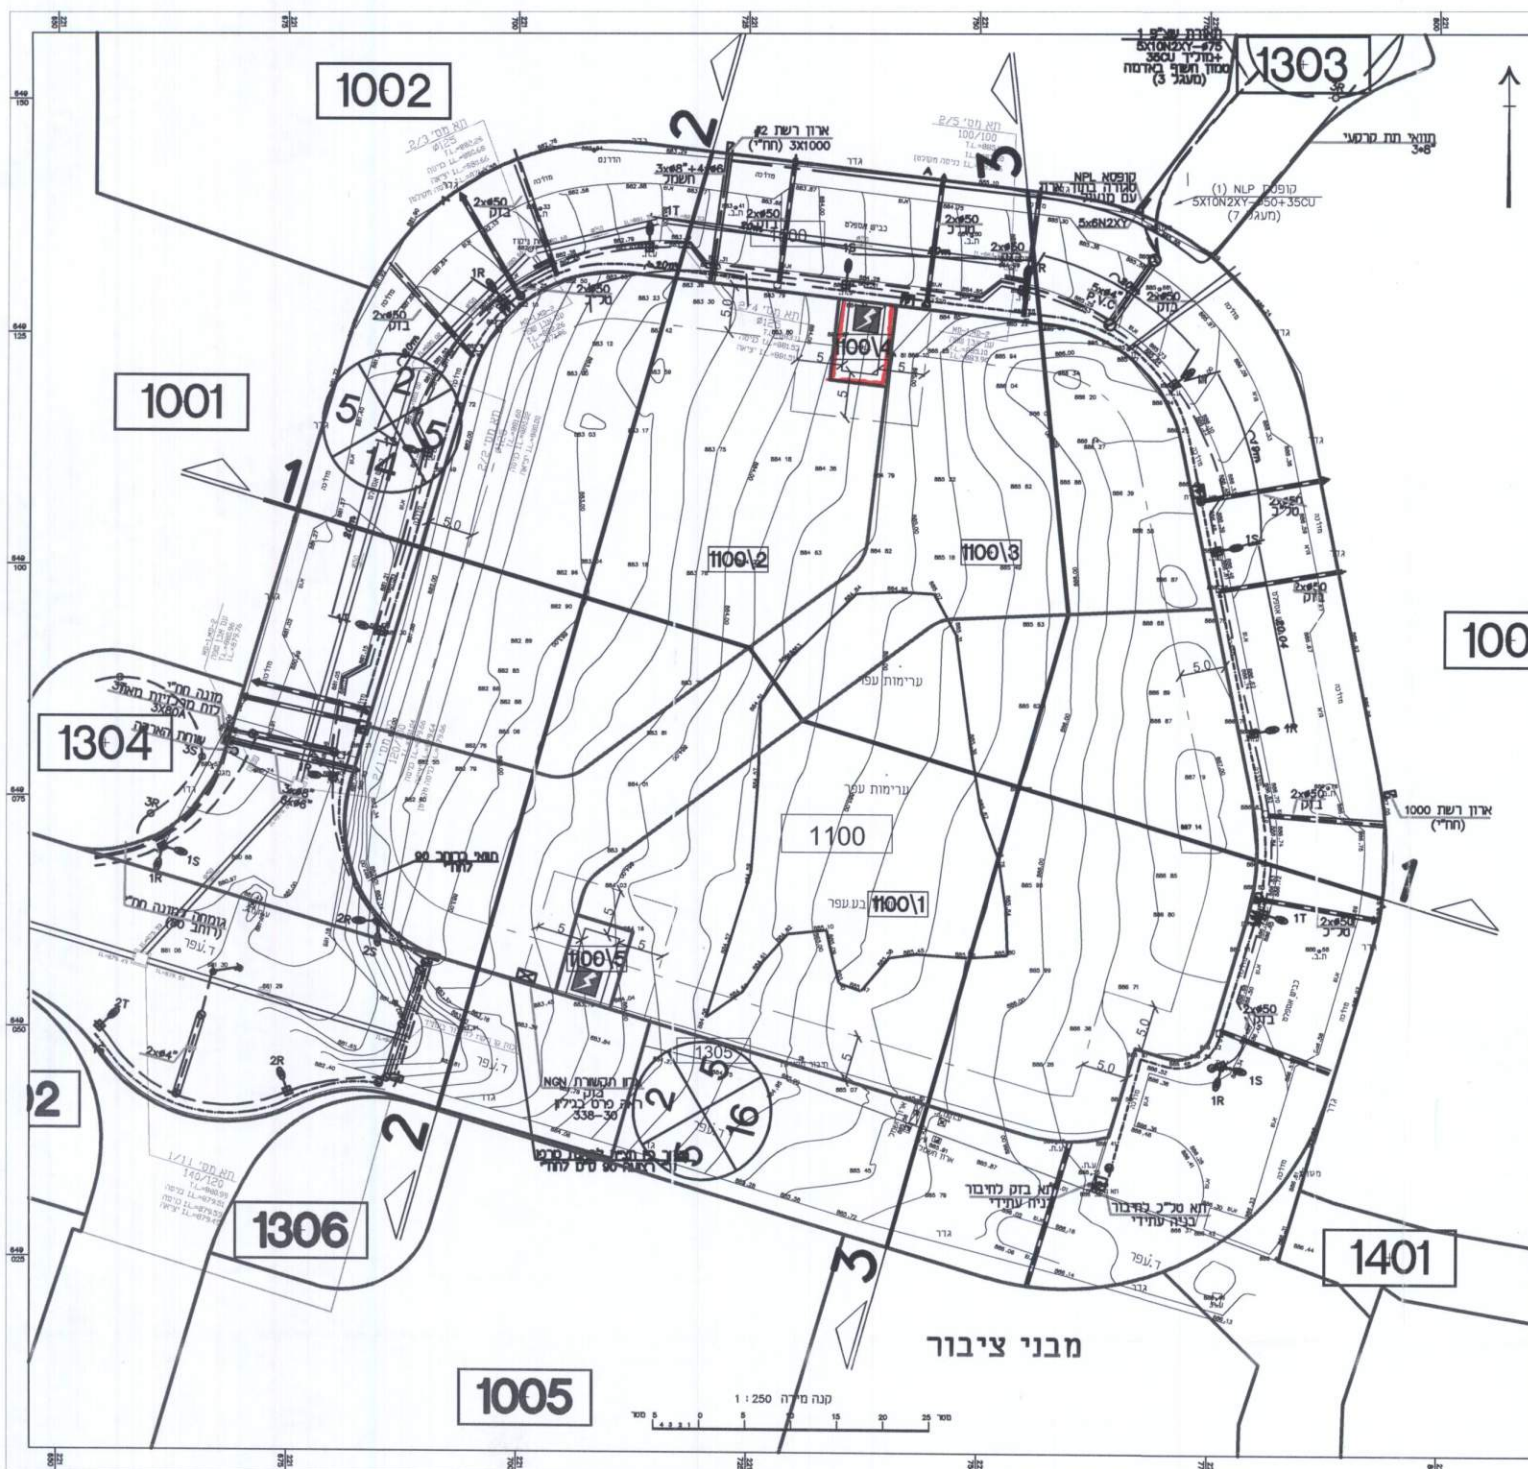
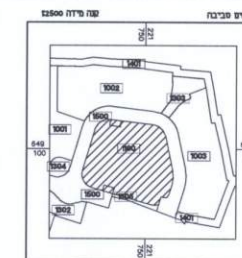


7001428/nn

בית אל
מגרש 1100
תכנית חלוקה וחתכים עקרוניים
ק.מ. 1:500

[illegible]

מס' תת מגרש	שטח תת מגרש בדונם
1100\1	2.926
1100\2	2.074
1100\3	1.979
1100\4	0.062
1100\5	0.062
סה"כ	7.103

[illegible]

מחלקת ארכיון-ארכיון
62504
546770707570.5467060

נודלמן בינה אדריכלים
רח'י משה שרת 82 תל-אביב
טל'-03-5467060

עורך התכנית