



חתך ג-ג קני"מ 1:200



חזית צפונית קני"מ 1:200

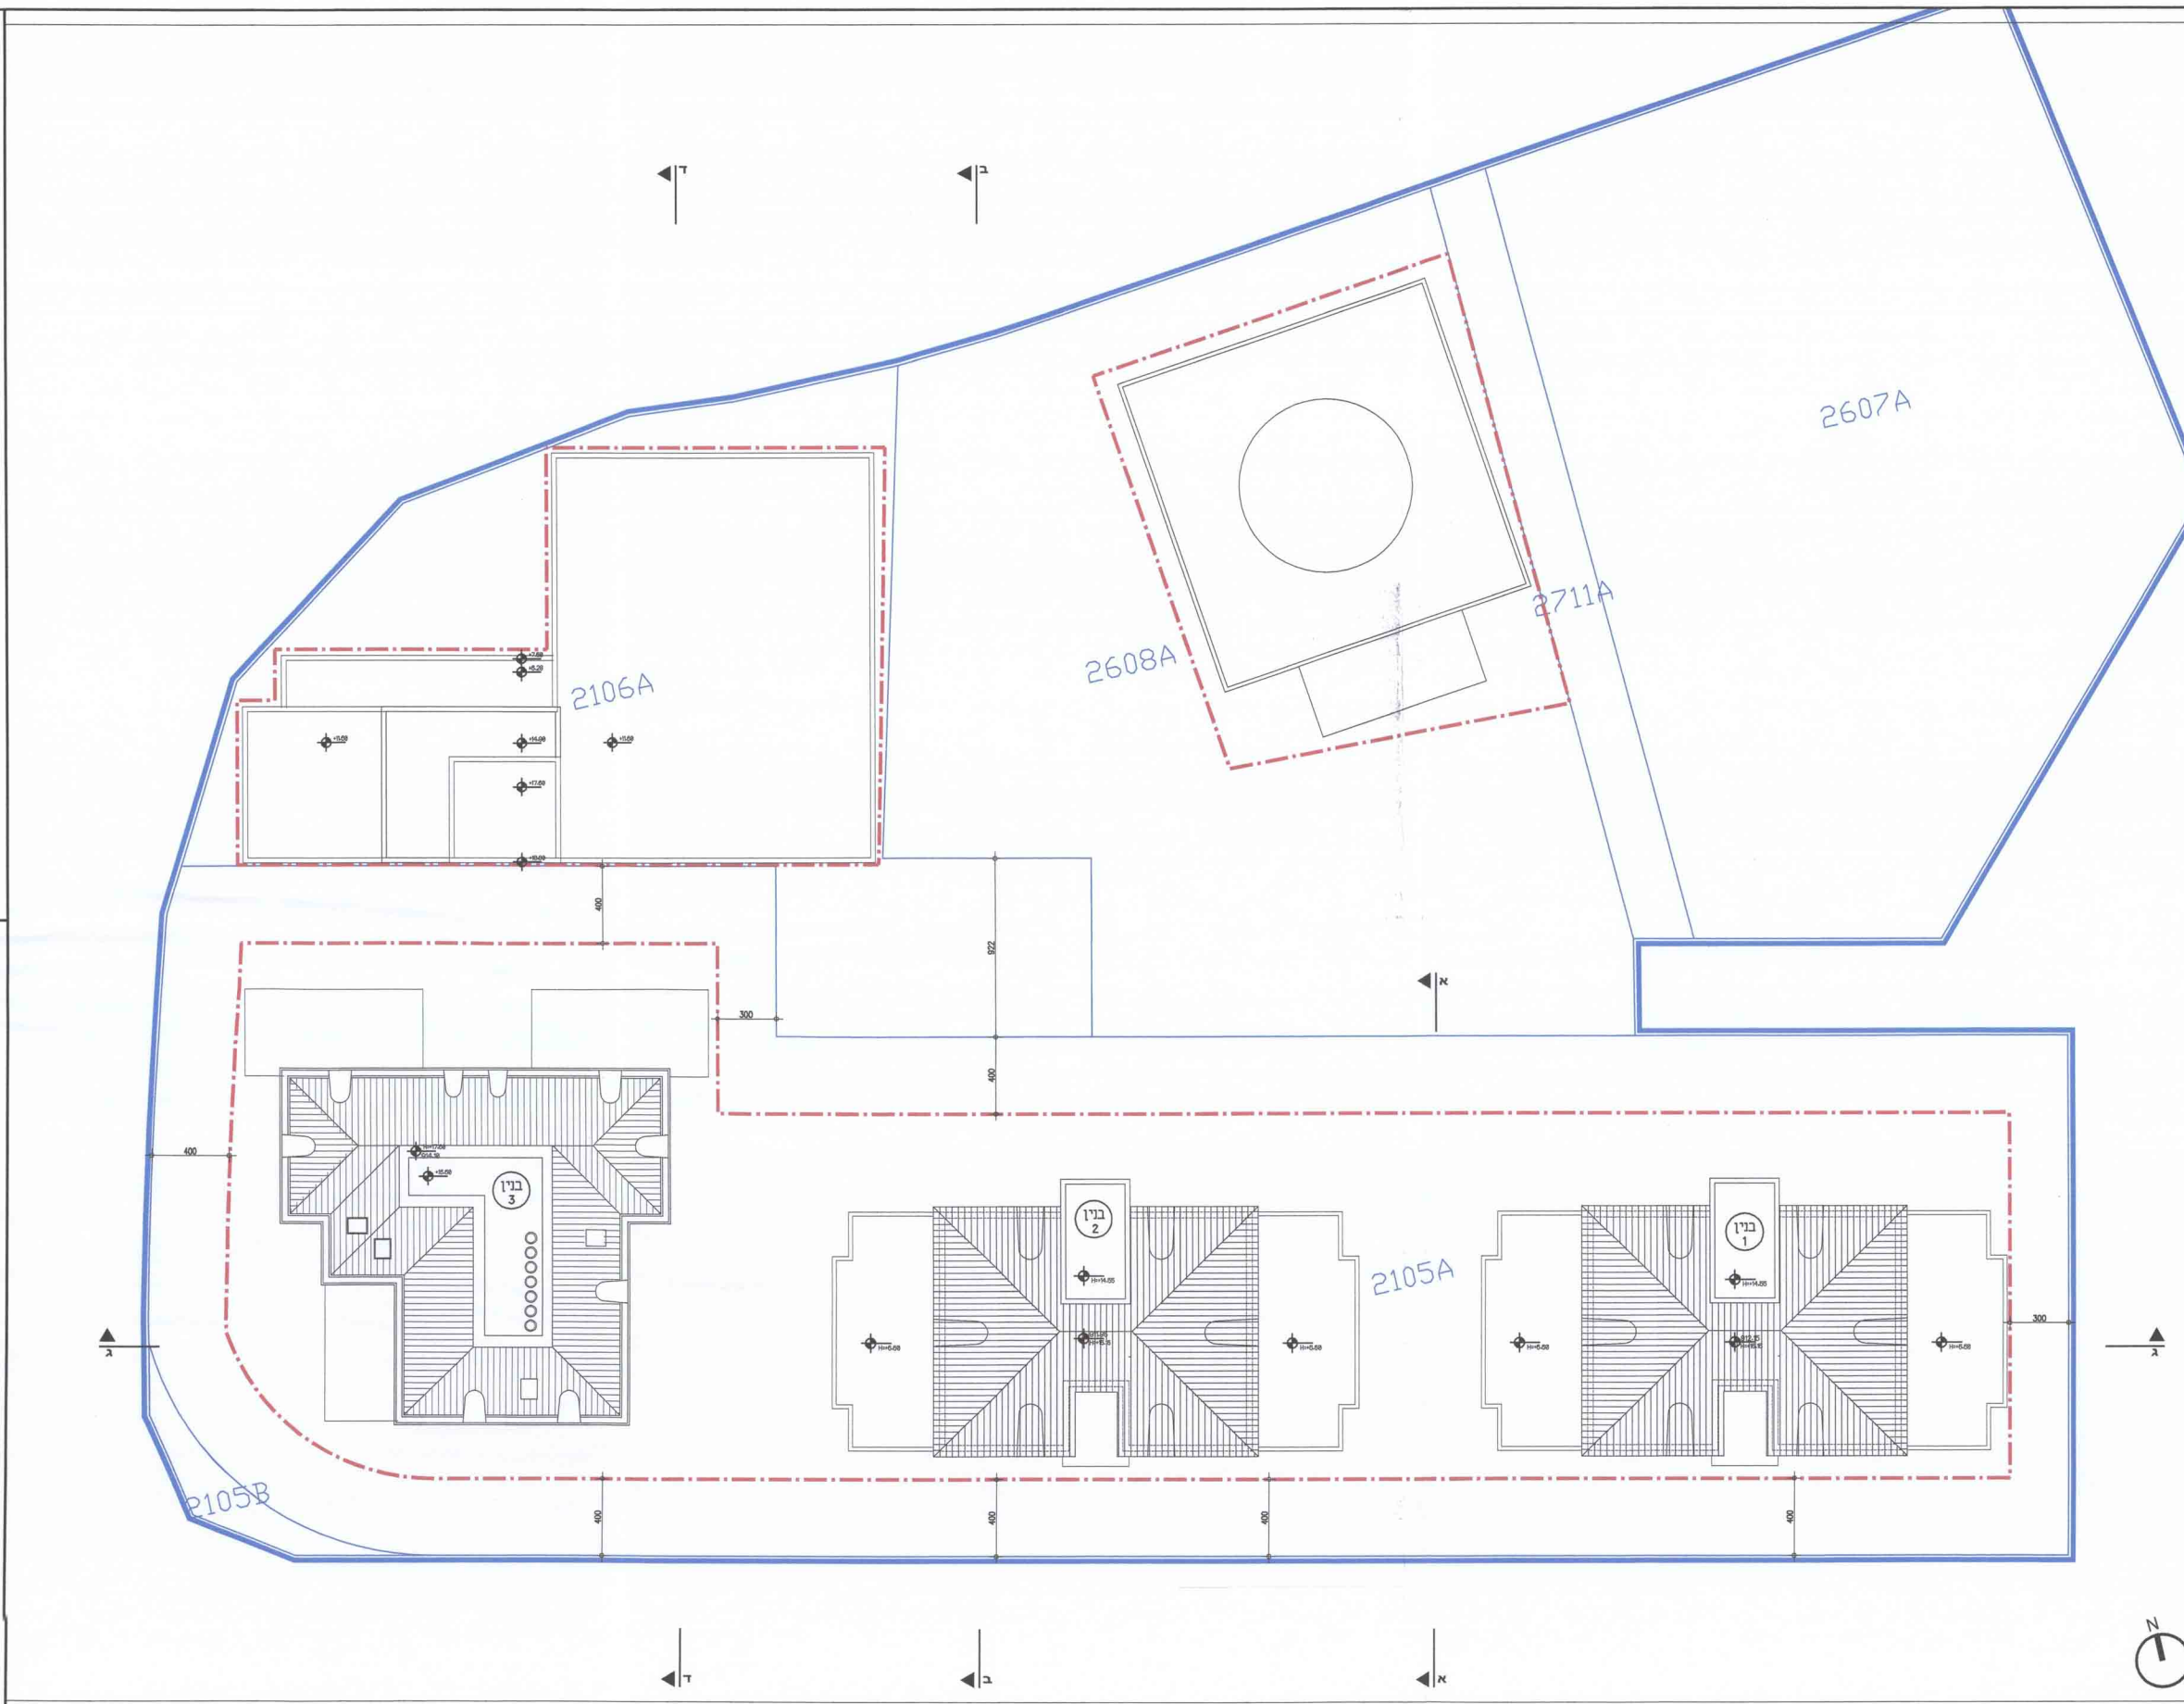

תכנית גגות קני"מ 1:200

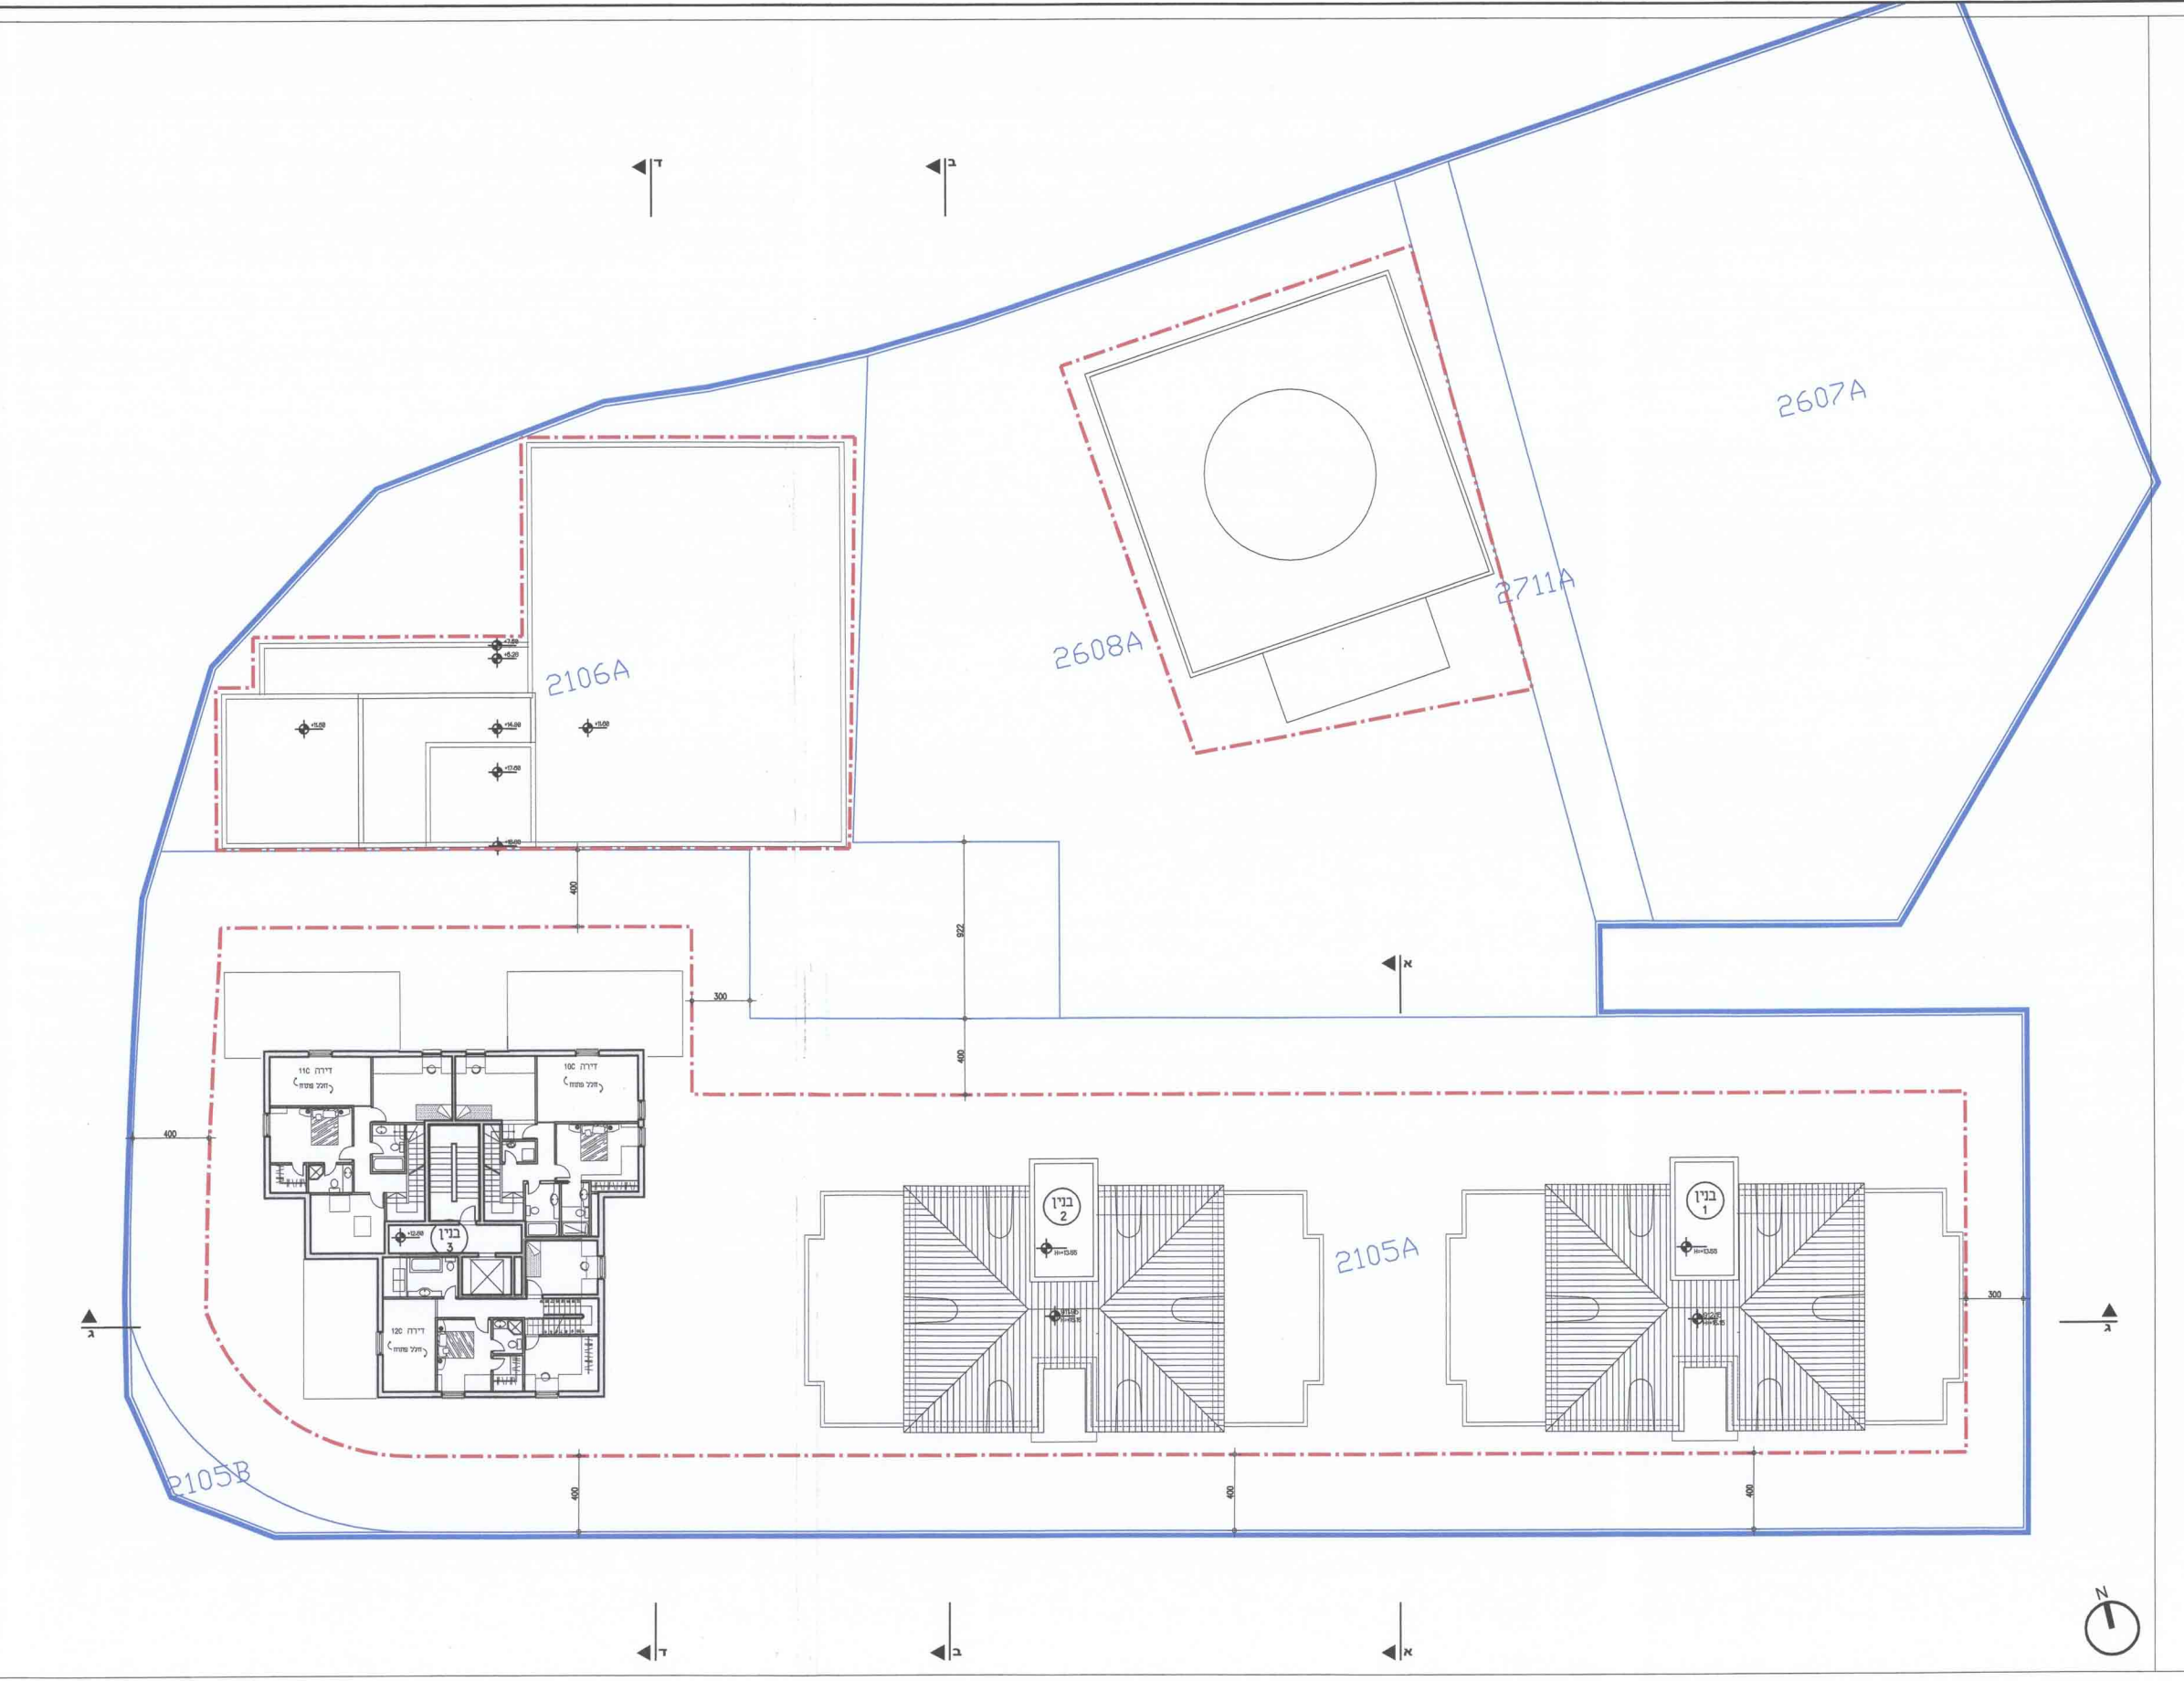

תכנית קומה רביעית (בנין 3) תכנית גגות (בניינים 1,2) קני"מ 1:200