



חֲתַךְ א-א

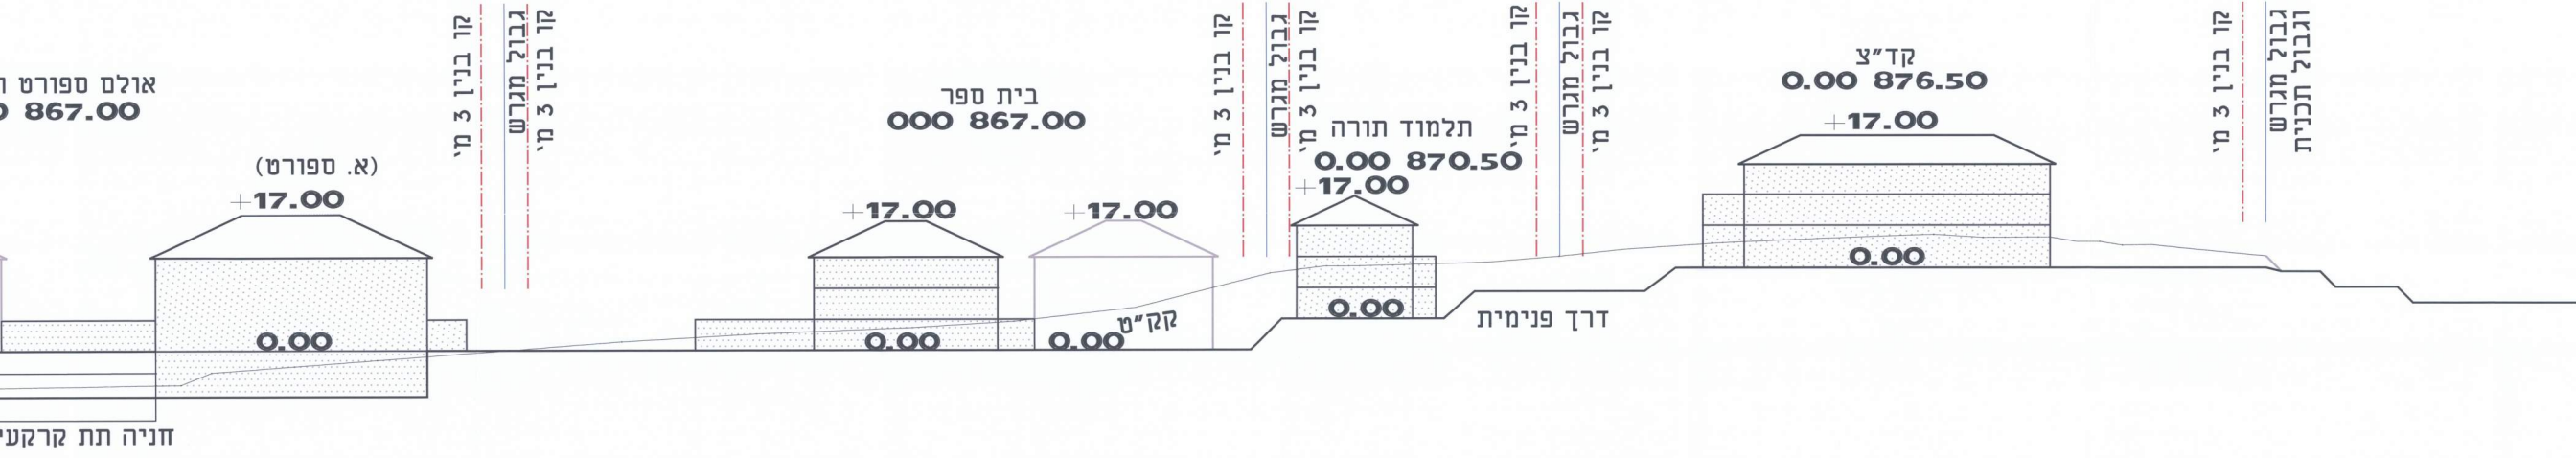

חֲתַךְ ב-ב

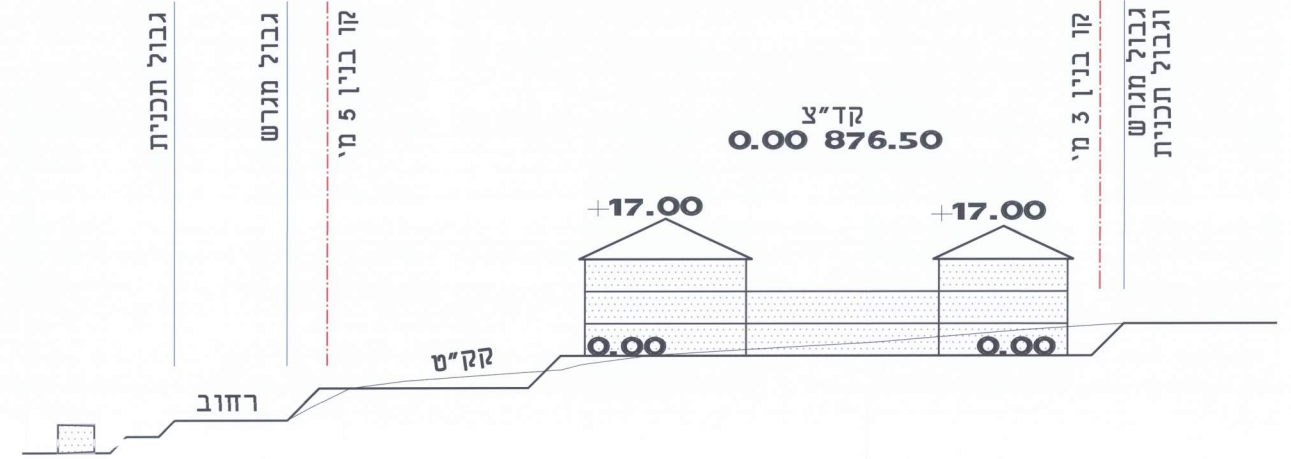

איזור יהודה ושומרון
 הממונה על מתן היתרים בשטחים תפוסים לצרכים צבאיים
 לכי צו מספר 997 (התשמ"ב)
 מערכת הנחיות מס' 219/14
 שינוי למערכת הנחיות מס' 219
 שינוי למערכת הנחיות מס' 219/13
 ושינוי לתכנית מתאר אזורית R-5



בית אל
 גליון מס' 2 - נספח בינוי - חתכים בקנ"מ 1:250

אלעזר מליחי - אדריכל
 הזמיר 35 קרית אונו 55507
 03-5344988 054-5890073
 22 בדצמבר 2015