

אזור יהודה ושומרון
מועצת תכנון עליונה
מרחב תכנון מקומי
מטה בנימין

תכנית מפורטת
מס' 240/2/11/2

שנינו לתכנית מפורטת מס' 240/2, 240/2/11

נספח בינוי
ק.מ. 1:250, 1:200

אדמות הכפר ג'בע
גוגם פיסקאלי מס' 3 חלק מחלקה: ג'ורת אס-סקוי

שטח התכנית: 0.627 דונם

מקרא:

גבול תכנית

גבול תכנית מאושרת

גבול מפרץ

להכניסה

כי כן בנינו

קו בנן

החברות המובילות

קו בנין רביטור



1. נחמס בינה

נמסח דירה 2

גמדות וחתימות:

על הכונית בקר קק	המפתח על הרכוש הממשלתי והנכסיו ביהודה ושומרון תא-א	המחלקה	המחלקה
יוסי החכנית	מועצה אזורית מטה בנימין פסגות ד.ג. מרחב בנימין	המחלקה	המחלקה
גמל החכנית	אלן חביב דוד ירון 9 בעד בנימין 0505792228	המחלקה	המחלקה
גמל החכנית	האגודה המיוחדת לתכנון ובינה מטה בנימין פסגות ד.ג. מרחב בנימין	המחלקה	המחלקה
גמל החכנית	דנה פריים-אדריכלית 33134 מבוא עמק 4 מבטא אדום 02-5902233	המחלקה	המחלקה
מרדכי	בוס מדינת-ישראל מידות ויצון הגדס דוד ורית זכר ויצון 08-3979990	המחלקה	המחלקה

תאריך עדכון: ספטמבר 2017

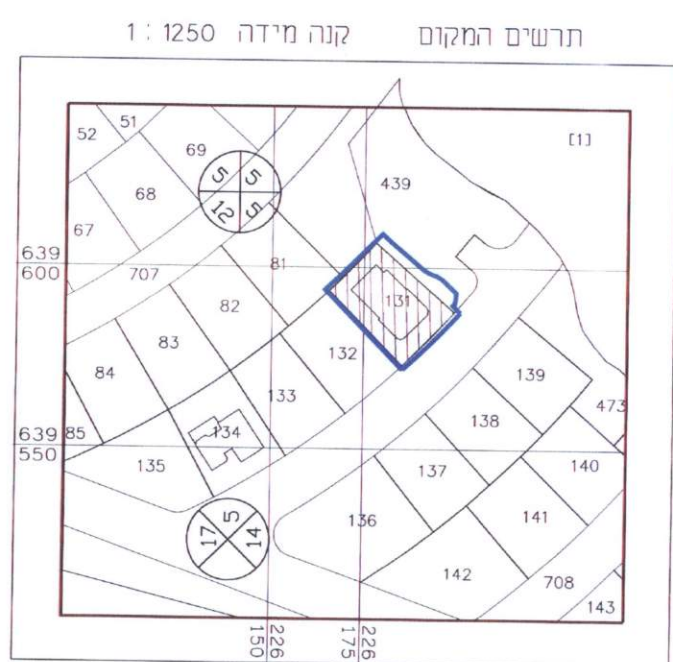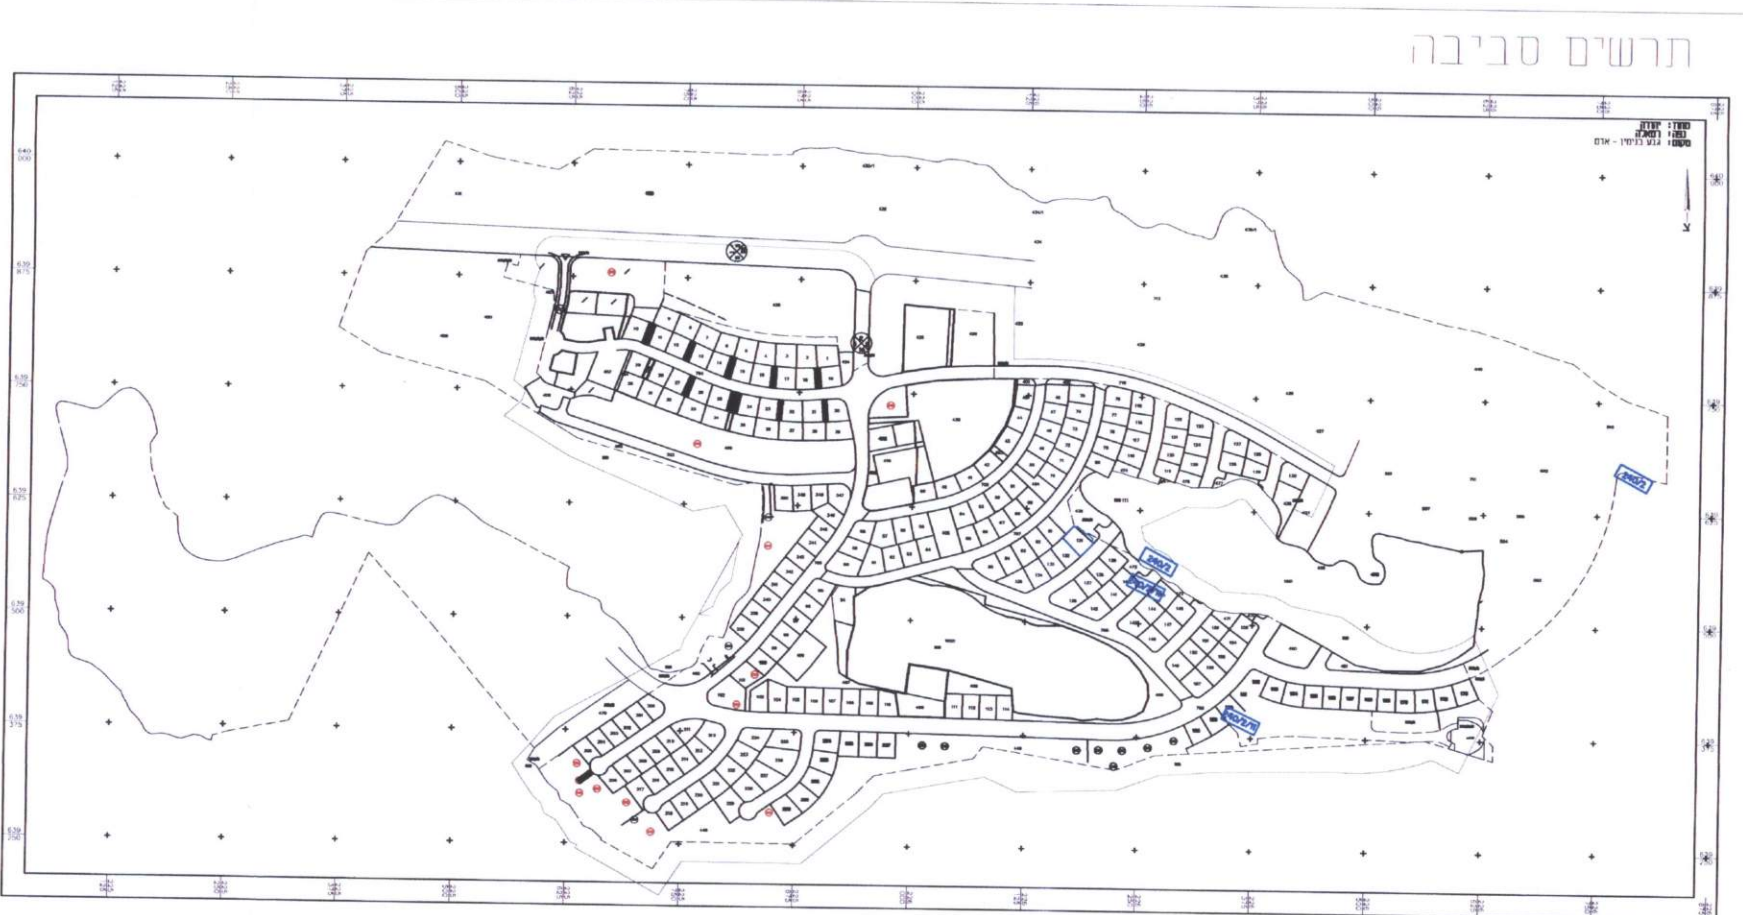

ייעוד	מס' מגרש קיים ומצוץ	נשחם מגרש קיים (בדונם)	נשחם מגרש מצוץ (בדונם)
נצח"פ	439 (חלק)	0.070	0.00
מגורים א'	131	0.557	0.627
סד"כ		0.627	0.627

