


חתך לאורך

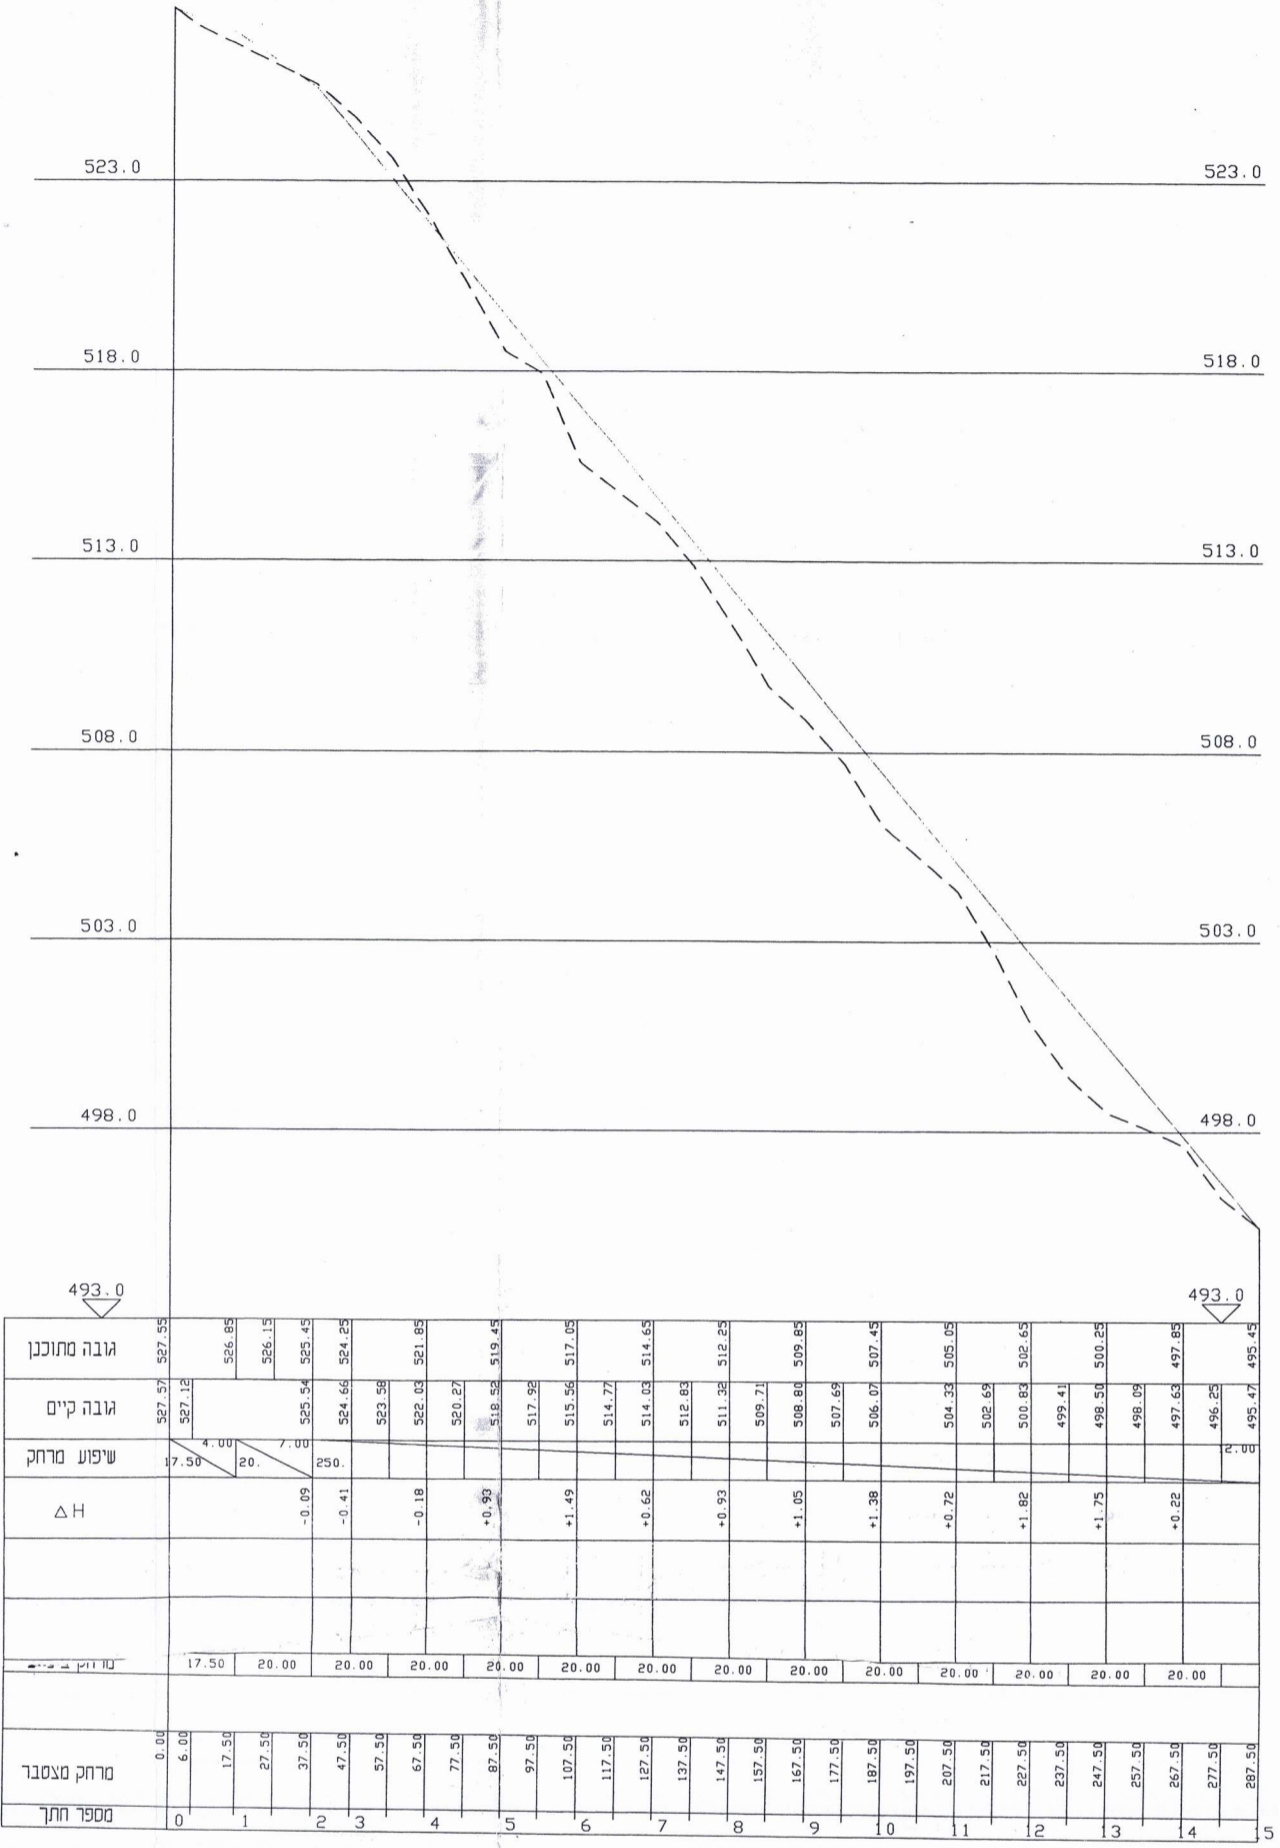

76-2/2015
 המנהל האזרחי ליהודה ושומרון
 מועצת התכנון העליונה
 ועדת משנה לכרייה ונציבה

תכנית מתאר מפורטת מס' 52/16
מחצבת חוצה יהודה - א. בן ארי
 המחווה שינוי לתכנית מתאר אזורית 5-RJ

7. חתך לאורך דרך גישה לשטח החציבה

מחצבת חוצה יהודה		
הוכן עברו: חבי אליקים בן - ארי בע"מ		
שם:	חבי אליקים בן - ארי	מספר רישום: 47566
תאריך: 03.02.97	מספר רישום: 11000	מספר גישור: 1

File: C:\BEN ARI\52\PROJ\2\TME\TA01.Plot The Plot 6 IS 14 15 1997
 Plot Label: BENCHI ENGINEERING LTD.