

אזור יהודה ושומרון
מרחב תכנון מקומי אלפי מנשה
תכנית מפורטת מס' 115/8/1 - נספח ביוני

שינוי לתכנית מפורטת 115/8/1

המרכז :
טול כרם :
אלפי מנשה, גבעת טל :קום:
1 :
חלק 1 :קה:
2 :
חלק 241 :קה:
403÷401 :שים:
1 :500 :ה מידה:
9.397 דונם :ח התכנית:
הממונה על הרכוש הממ :ל הקרקע:
צ.מ.ח. המדמו בע"מ :ם:
הועדה המיוחדת לתכנון :ש התכנית:
גולן אדריכלים רח' מרקו :ך התכנית:
9.08.17 :ריך :

צ.מ.ח. המרמון בע"מ :

גולן אדריכלים רח' מרקוני 10, חיפה

תאריך: 9.08.17


צמח חורסן ב"מ
ח.פ. 12531703

עורך התכנית : _____
מח' מרקות 10 חיפה 32951


המנדט

צו בדבר חוק המבחן פ"א, בס"ס ז'ב' (א) (הוציא לאור) מס' 418 תשע"ב 1971

צו גדרו דורק וזכרון ער פאר דעם וואס
 (תורה ושמואל) מס' 418 תשל"ב 1971
 העדה המיוחדת לתכנון ובניה באגף מנהל
 תכנית מס' 208000
 בשיטתו מס' 418 מס' 161/18
 החליט 2006 פאר גוף
 א"י ג' 15
 ת"ת מועצה מקומית
 מועצה מקומית
 ראש מועצה מקומית
 אלפי

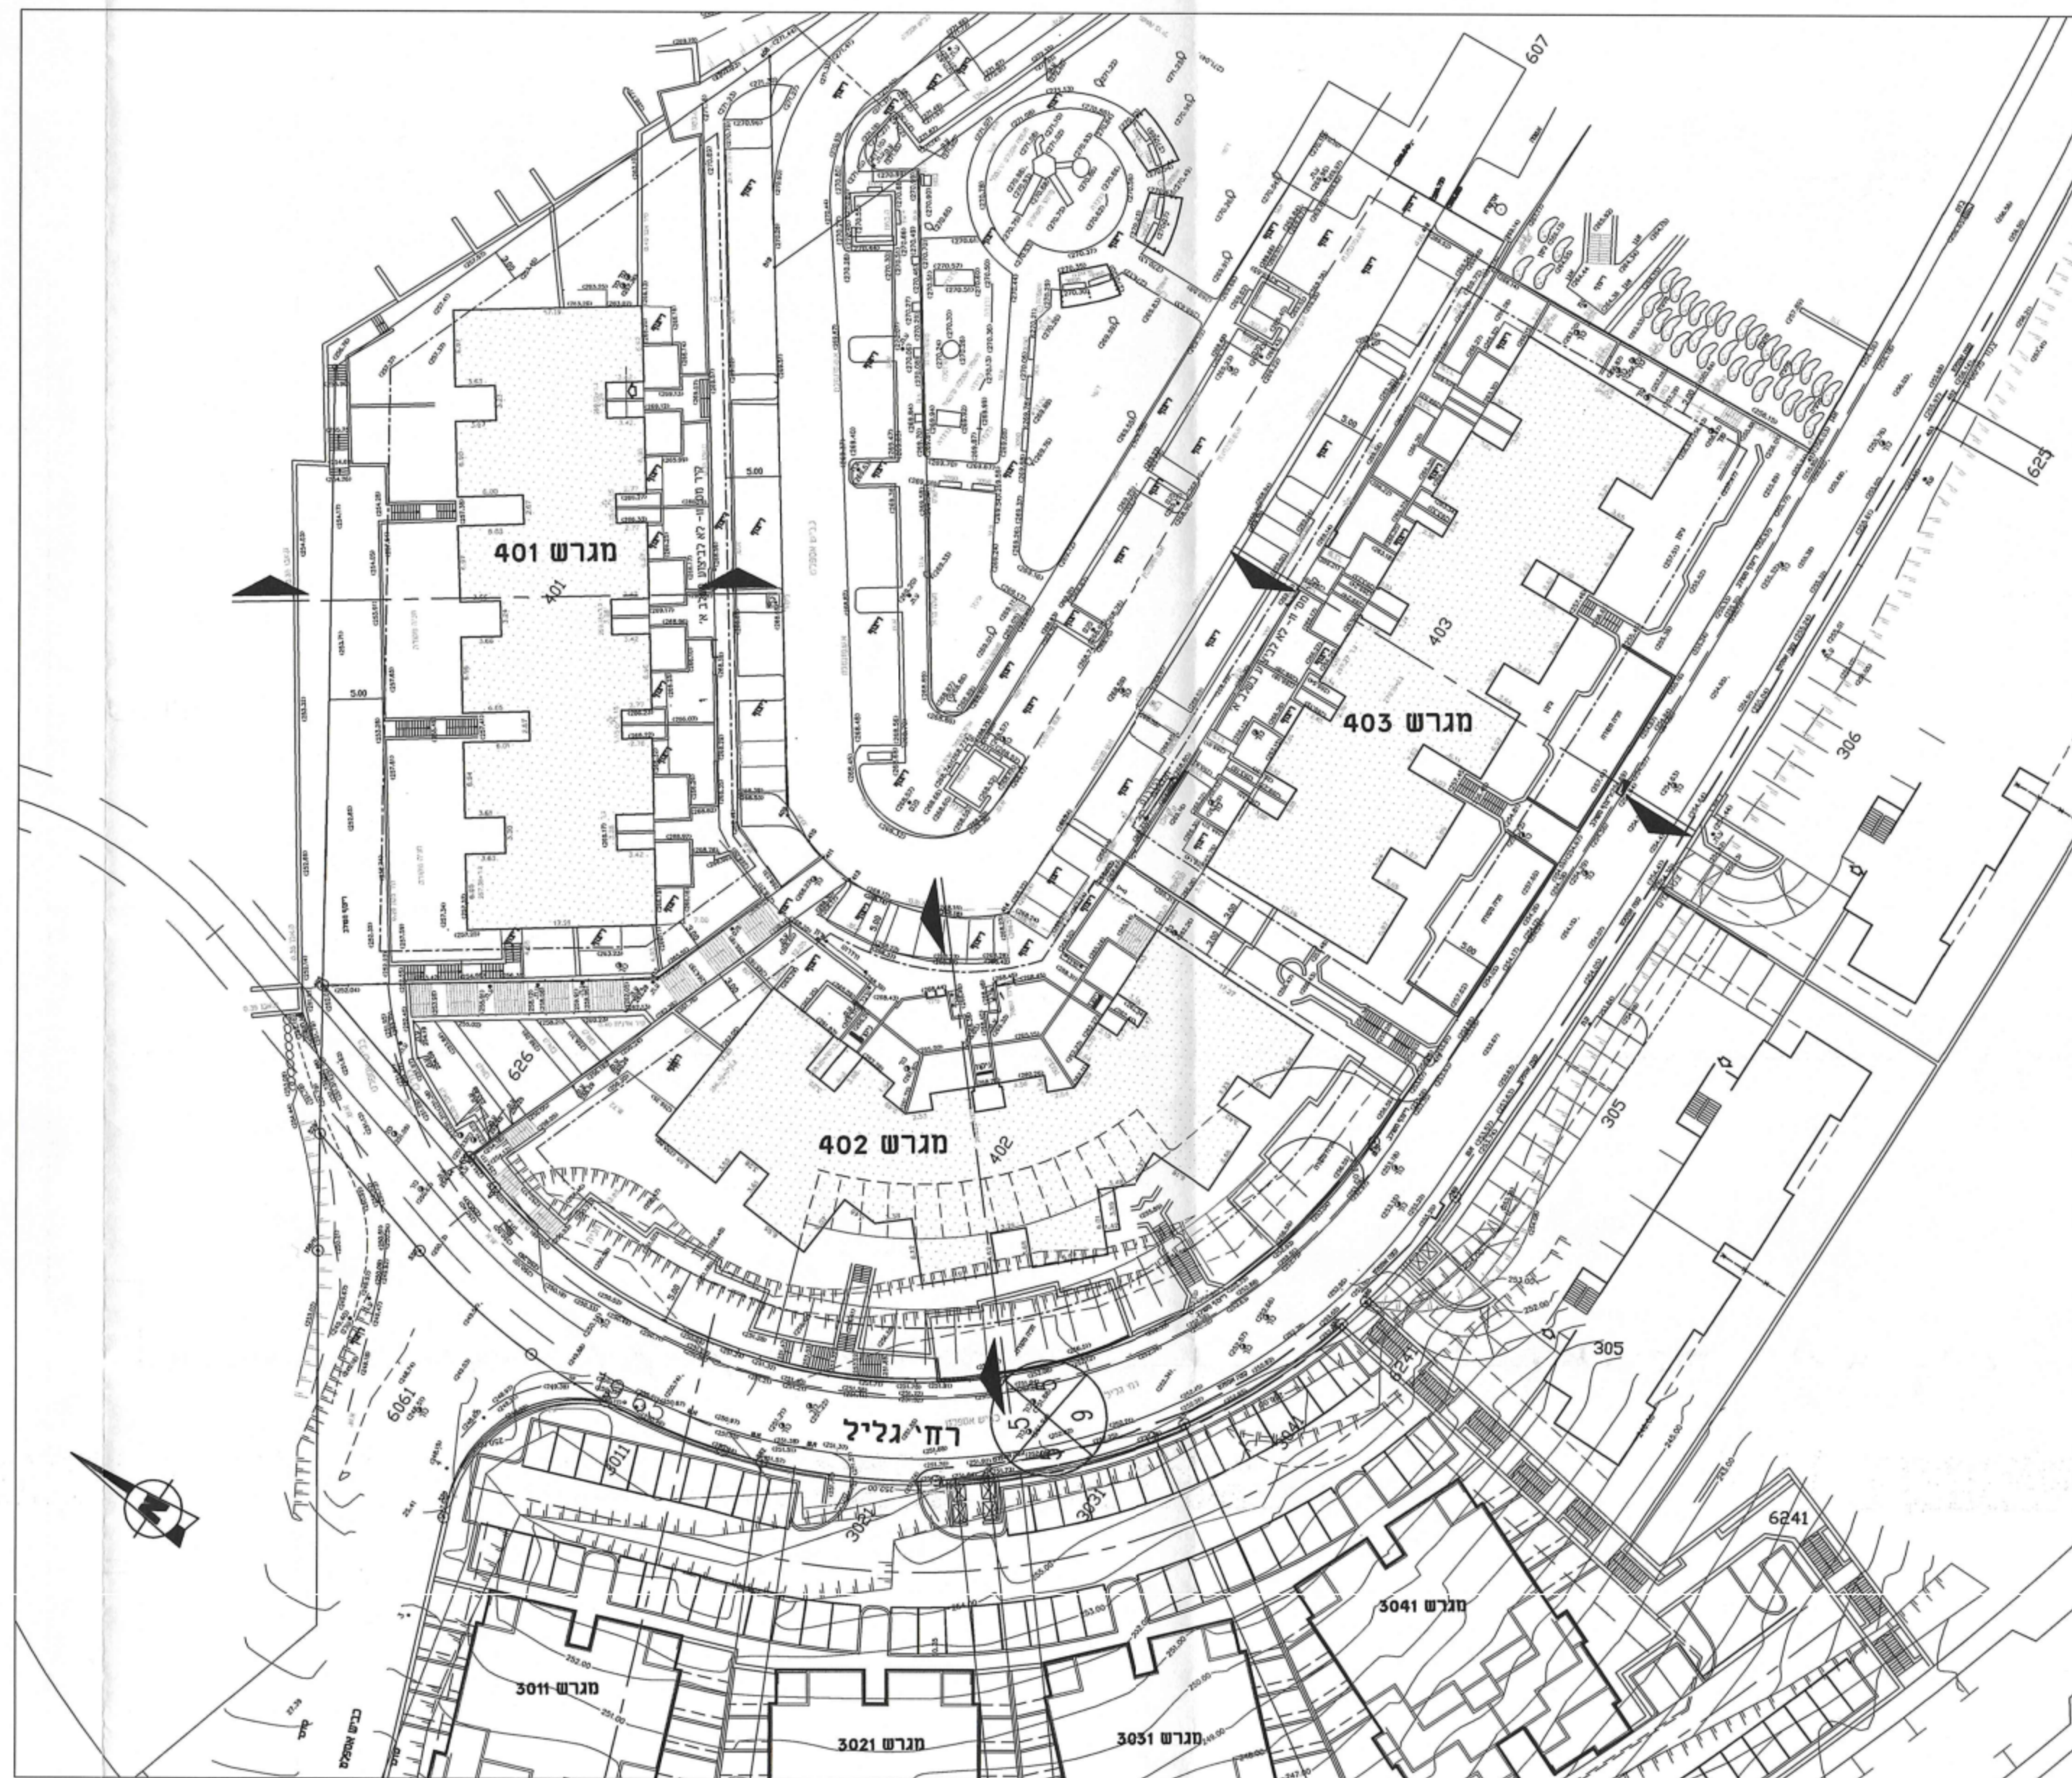

תכנית בינוי קנ"מ 500 : 1

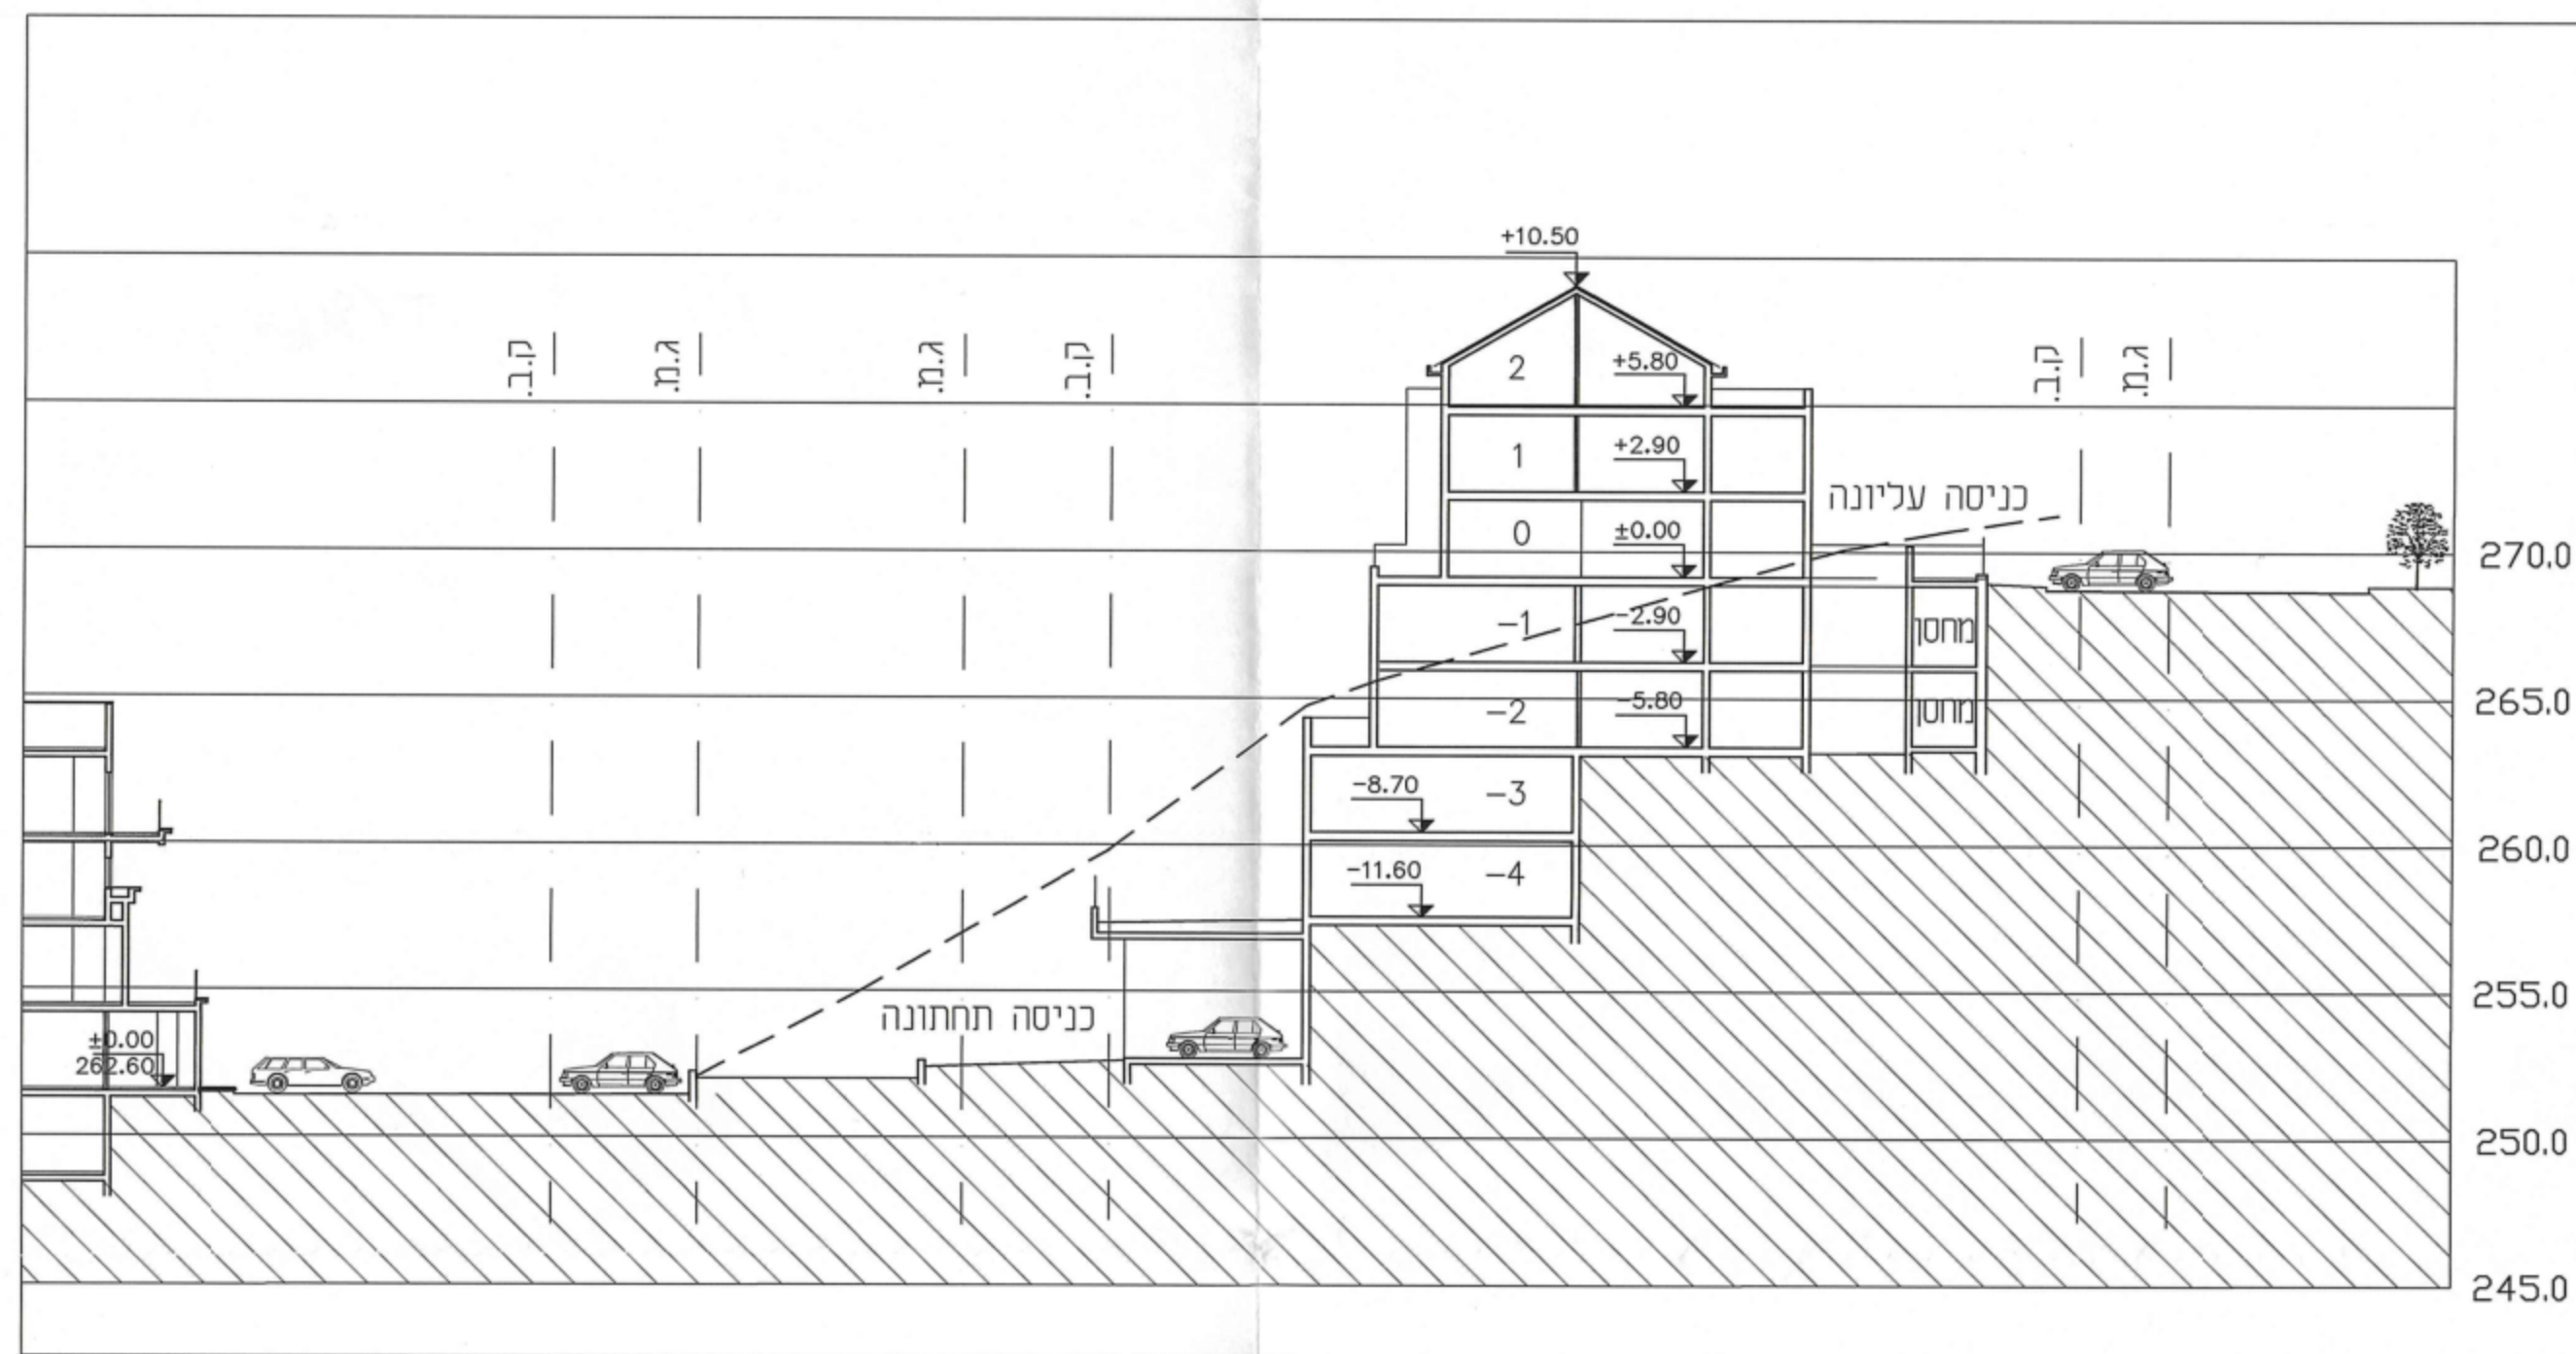

חתך אופייני קנ"מ 1 : 250