

המנהל האזרחי ליהודה ושומרון
מזעזת התכנון העליונה
ועדת המשנה לכרייה וחציבה

מחצבת 'רשפים בגיתית'
תכנית מפורטת מס' 52/35
המחצה שישי לתוכנית מתאר אזורית 515

בעל התקן: יוסי רשפים
מנהל מחצבת 'רשפים בגיתית'
תחנת מינרלים - יבנה
תל אביב - 6100000
טל: 03-63622777
פקס: 03-63622778

יועץ התכנית: ג'ורג' אהרן
מנהל מחצבת 'רשפים בגיתית'
תחנת מינרלים - יבנה
תל אביב - 6100000
טל: 03-63622777
פקס: 03-63622778

6.4 חתכים לרוחב כביש 508 וכביש גישה למחצבה בקב"מ 1:100

● לעיון		○ למכרז		○ לביצוע	
מס' חשבו	מס' העדו	מס' העדו	מס' העדו	מס' העדו	מס' העדו

אייל מראוס - הנדסת כבישים ותנועה
מושב אבן ספיר 39, תל 6429103, 6429105, 6429109, תל 39603


המנהל האזרחי ליהודה ושומרון
מזעזת התכנון העליונה
ועדת המשנה לכרייה וחציבה

מחצבת 'רשפים בגיתית'
תכנית מתאר מפורטת מס' 52/35
המחצה שני לתוכנית 515

חתכים לרוחב
כביש 508 וכביש גישה למחצבה

רוכז עבד: רשפים. אגודה שיתופית מושב גיתית	מס' חשבו	מס' העדו
גיוון מס' 6.4	שם טובי: 0298-26	מס' חשבו: 2-98
מס' סדרה: 2-98	מס' העדו: 1400	

כביש גישה למחצבה

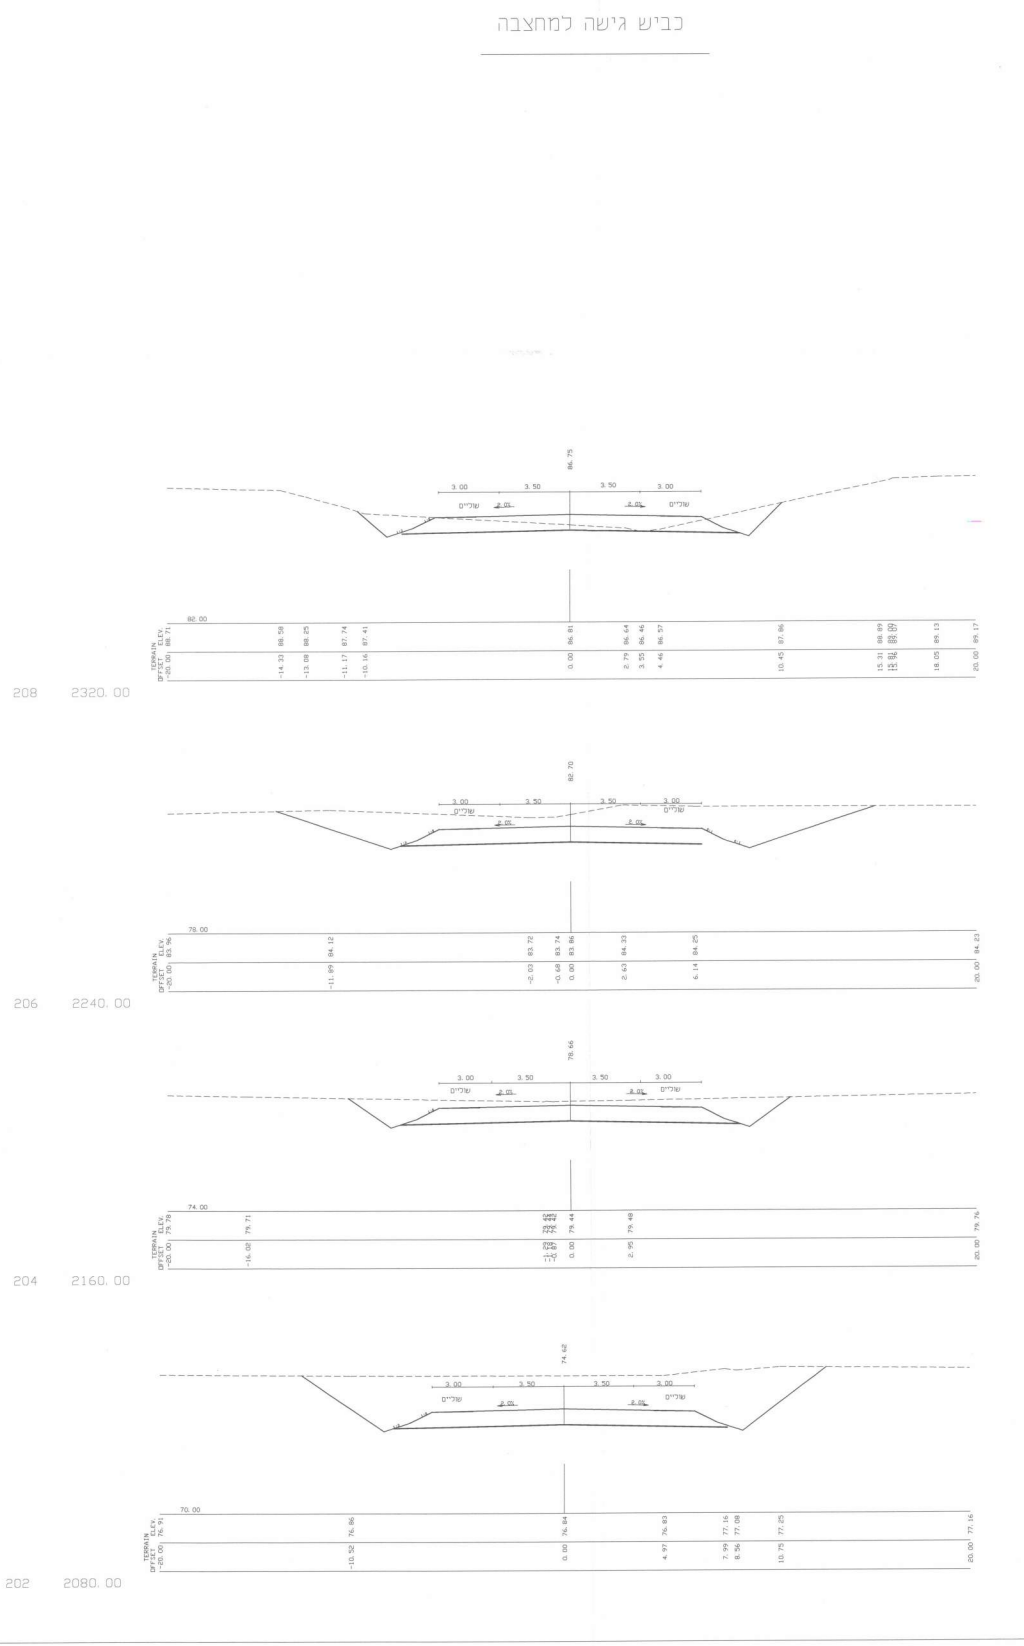

כביש 208

