


אזור יהודה ושומרון מועצת תכנון עליונה מרחב תכנון מקומי מעלה אדומים


תכנית מפורטת מס' 420/1/7/24
שינוי לתכנית מפורטת מס' 420/1/7

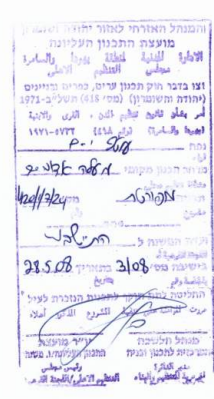

נספח בינוי
ק.מ. 1:250
תאריך: יולי 2006
עדכון: נובמבר 2007



תרשים סביבה בקנה"מ 1:5000

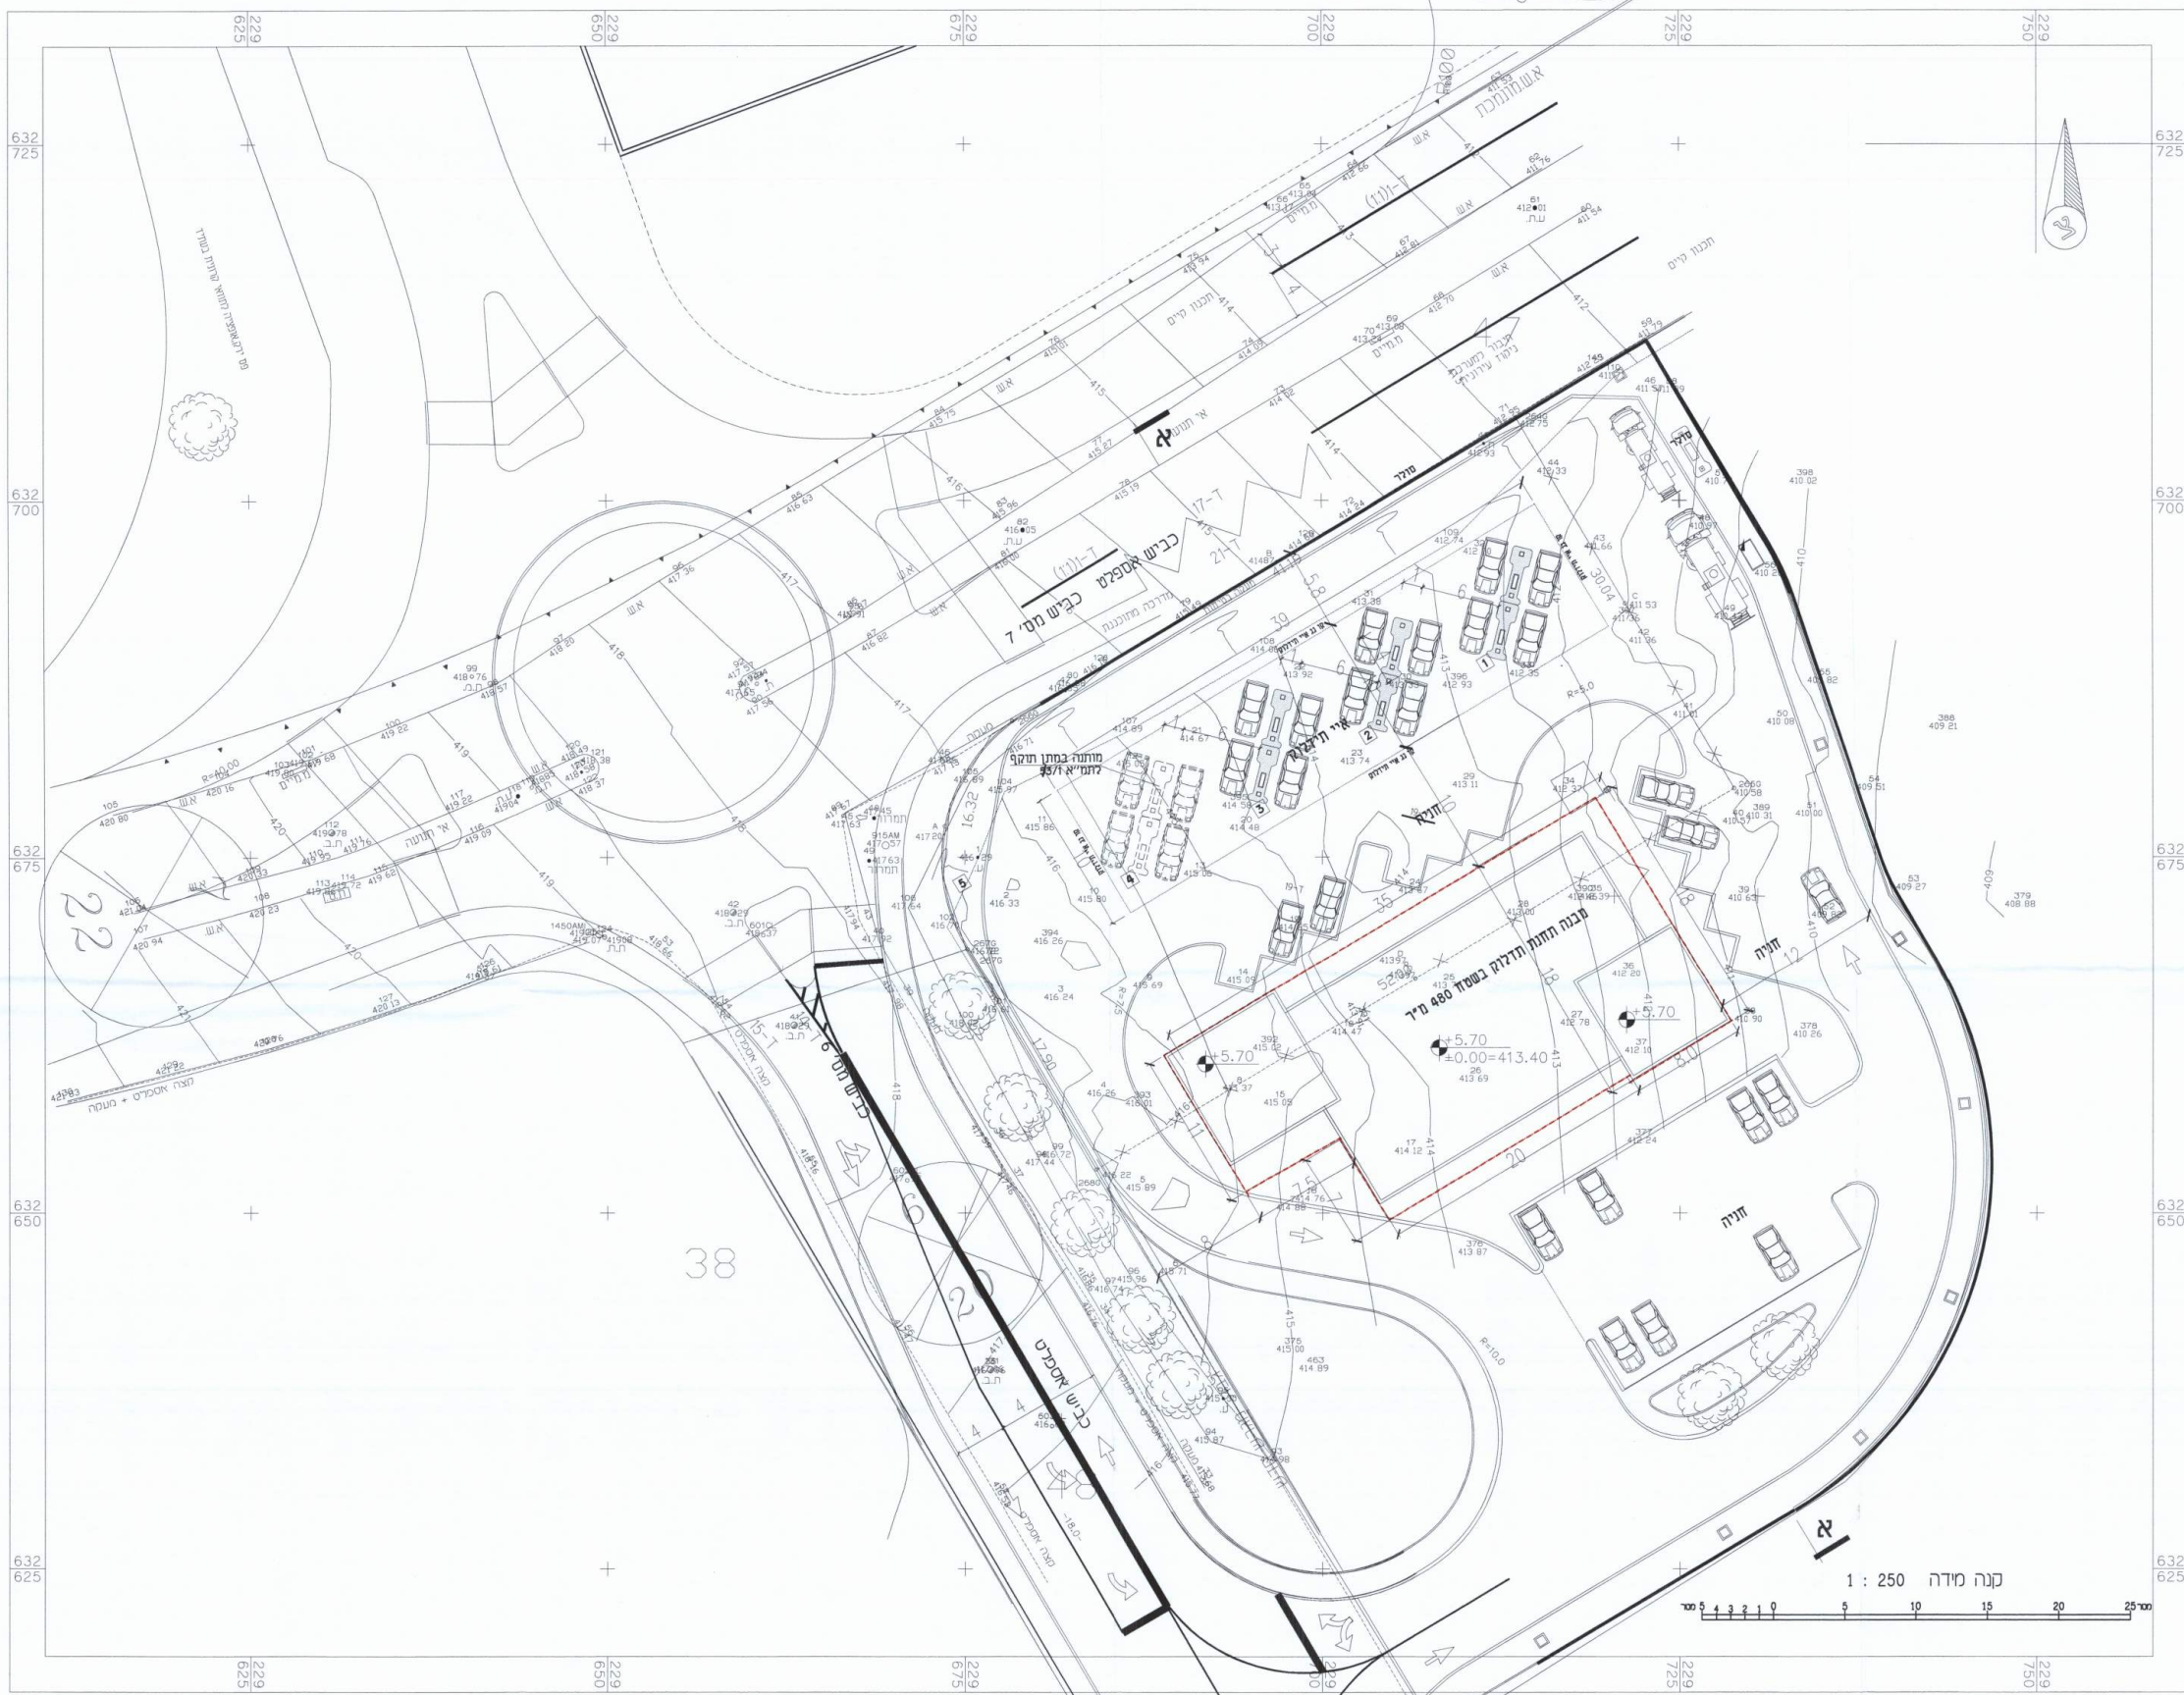

קנה מידה 1 : 250

- מיקרא**
- גבול תכנית
 - קו בנין
 - גבול מדרש כביסול
 - תחום רצף/קו מנה
 - תמרר משאבה



תחום תדיר-
נוסף תחום-
4674968

מבקש: רד שרון, מנהל אדומים טל' 050-5688382
עורך הבקשה: עדנה פריש מבוא הפעמון 4 מעלה אדומים טל' 5902233 מס' רישיון 33134
בעל הקרקע: הממונה על הרכוש הממשלתי והנטוש
המתכנן: אדרי ערו מב

33134



חישוב שטחים

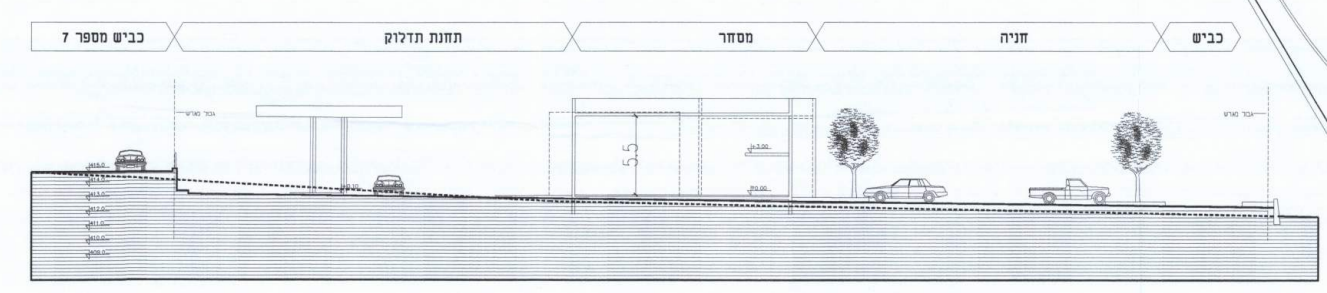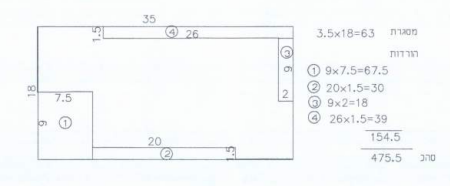

חתך א-א ק.מ. 1:250