

אזור יהודה ושומרון
מועצת תכנון עליונה
מרחב תכנון מקומי -
מעלה אדומים

תכנית מפורטת מס' 420\16\4
שינוי לתכנית מתאר מס' 420
ושינוי לתכנית מפורטת מס' 420\16\4

מעלה אדומים 06
מתחם קצה



נספח מס' 2
חתכים ק.מ. 1:250

חק תכנון ערים, מרחב מקומי מס' 17 לתקן 164
זהו דבר חוקי ונכון, מרחב מקומי ויש להשתמש בו
מרחב תכנון מקומי מנייה אדומים
הצורה המיוחדת לתכנון וכניסה מעלה אדומים
בישיבתה מס' 506 מיום 6.12.12
החליטה להמליץ בגני תוכנית התנוע עליונה
את חתך
אוריאל מילר
מנהל תכנון ערים
מנהל תכנון ערים
מנהל תכנון ערים
מנהל תכנון ערים
מנהל תכנון ערים


מקרא

----- גבול מגרש
- - - - - קו בניין


תאריך: 27.12.2012

יורם פוגל אדריכל ומתכנן ערים
בשיתוף עם אדריכלית רות חן

חתך 1

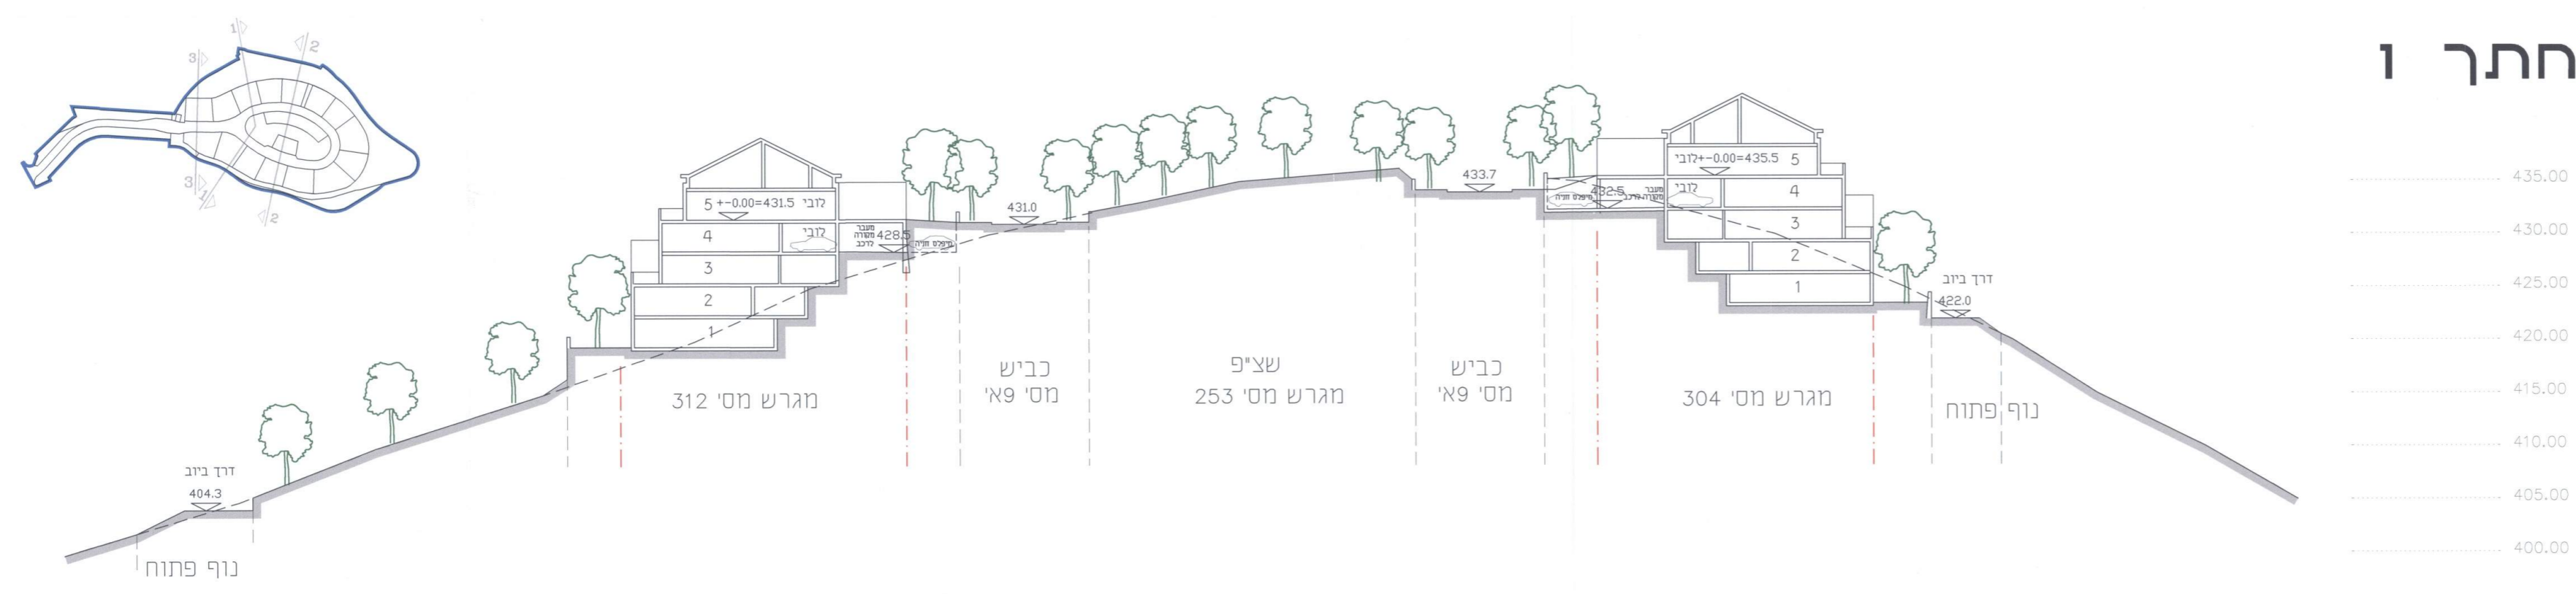

חתך 2

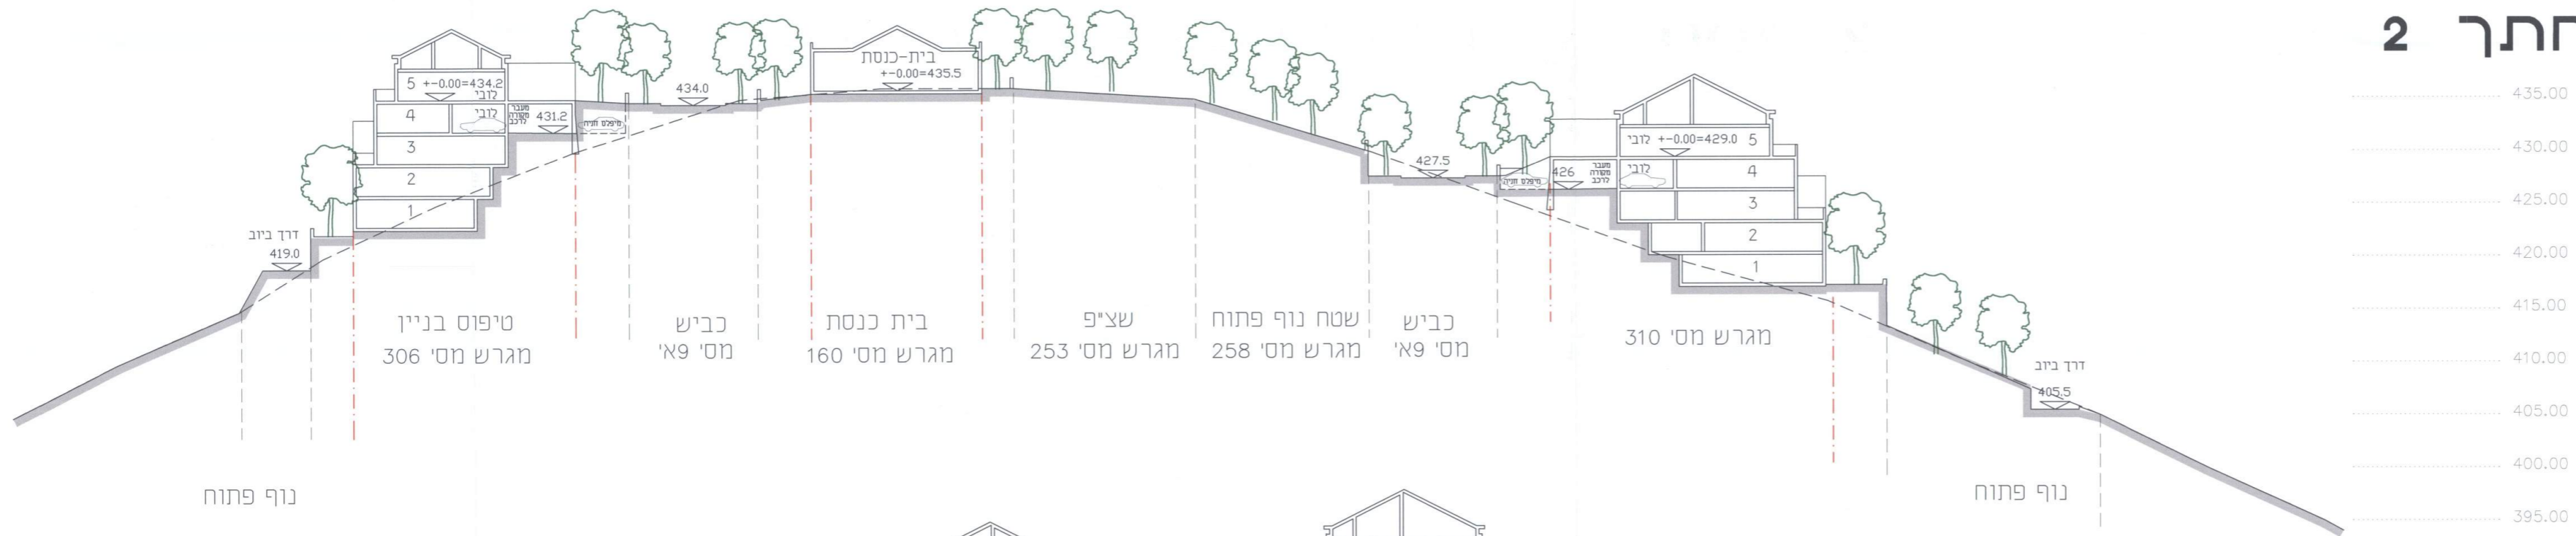

חתך 3

