

704/1994-4

אזור יהודה ושומרון
מועצת חכנו ע"מ
מרחב חכנו מקומי בנימין
תכנית מפורסת מס' 204/5
המחזה שני לתכנית מתאר מפורסת מס' 204

עסרת נספח בינוי

המקום: א קורדנאט: צפון- 656582 דרום- 656420
מזרח- 216867 מערב- 216891

ב לח משים ותכנית:	אדמות כפר	מש	תכנית או חלק מחכנית
עבר	II	עמ דרה (בסחלות עניל ואם איצטא)	
אם איצטא	II	אר ביד	

קנה מידה: 1:250
שטח התכנית: 18 דונם בקרוב
בעל התקנה: הממונה על הרכוש הנושג והממשלתי ביט.
הועדה המחוזית לתכנון ולבניה בנימין.
מנש התכנית: הועדה המחוזית לתכנון ולבניה בנימין.
ערך התכנית: מתנדס שרון לוי

תאריך: 28 בדצמבר 2013

מקרא :

קו בניין:
קו בניין לביטול:
גבול תכנית:
מבנה מוצע עם הנחיות מיוחדות:

חתימות :

חתימת בעל התקנה:

ההסתדרות הציונית הקולמית
החטיבה להתיישבות
מרחב המרכז
02-6204552/1



חתימת עורך התכנית:

שרון לוי
מתנדס
מומ"ז משה בלימין

חתימת יוזם ומגיש התכנית:

הועדה המיוחדת לתכנון ובניה
מטה מעמין

מחוז : יהודה ושומרון
נפה : יהודה ושומרון
מקום : עסרת מעון

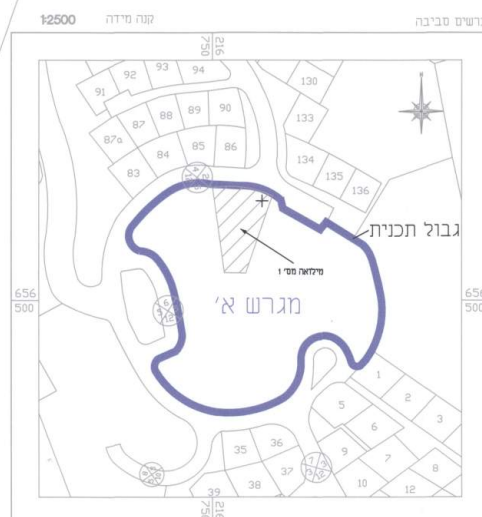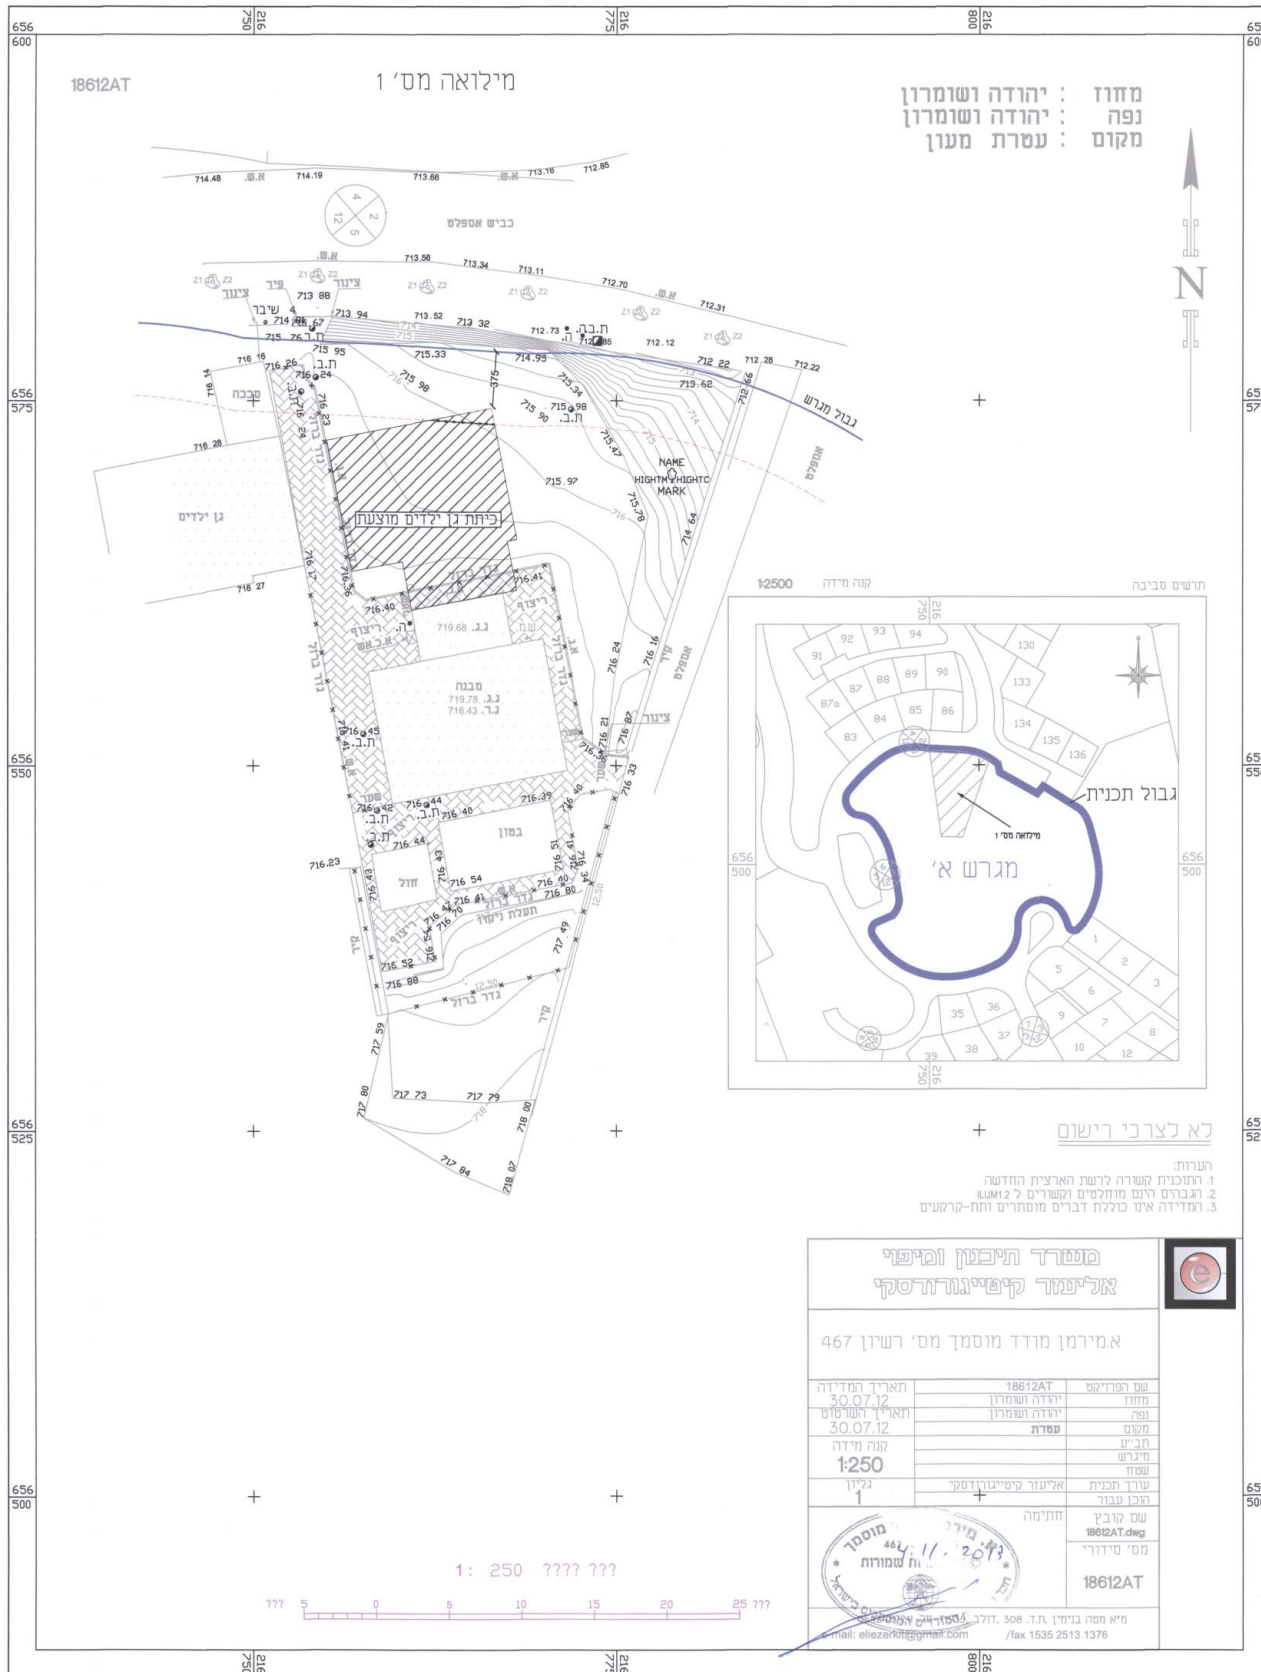

לא לצרכי רישום

הערות:
1. התוכנית קשורה לרשת הארצית החדשה.
2. רגבירים רינם מוחלטים וקשורים 2 וואט.
3. המדידה אינו כוללת דברים מוסתרים תחת-קרקעים

מסמך תיכנון ומיפוי אליעזר קייסיגורדסקי

אמירמן מודד מוסמך מס' רשיון 467

שם הפרויקט	18612AT
מחוז	יהודה ושומרון
נפה	יהודה ושומרון
מקום	עסרת
חבר	
מימון	
שטח	קנה מידה 1:250
עורך תכנית	אליעזר קייסיגורדסקי
רשום עובד	גליון 1
שם קובץ	18612AT.dwg
מס' סידורי	18612AT



מ"א משה בלימין ת.ד. 308, דולב, 6100000
e-mail: eliezerk@gmail.com /fax 1535 2513 1376