

נספח בינוי לתוכנית מפורטת

מס' 149/4/4

שינוי לתכנית מפורטת מס' 149/4

מקום : צופים מרכז

מגרשים : 9-10, 171


קנ"מ : 1:500

קטע מתוך תכנית בינוי פרוייקט 125 יח"ד בצופים, מתחמים - ז, זז.

התכנית הוכנה ע"י אדרי' אבי גיבור ואושרה ע"י הועדה לתכנון ובניה

מסומן מתחם ד' הכולל את מגרש 171 הקיים.

מתחם ד'

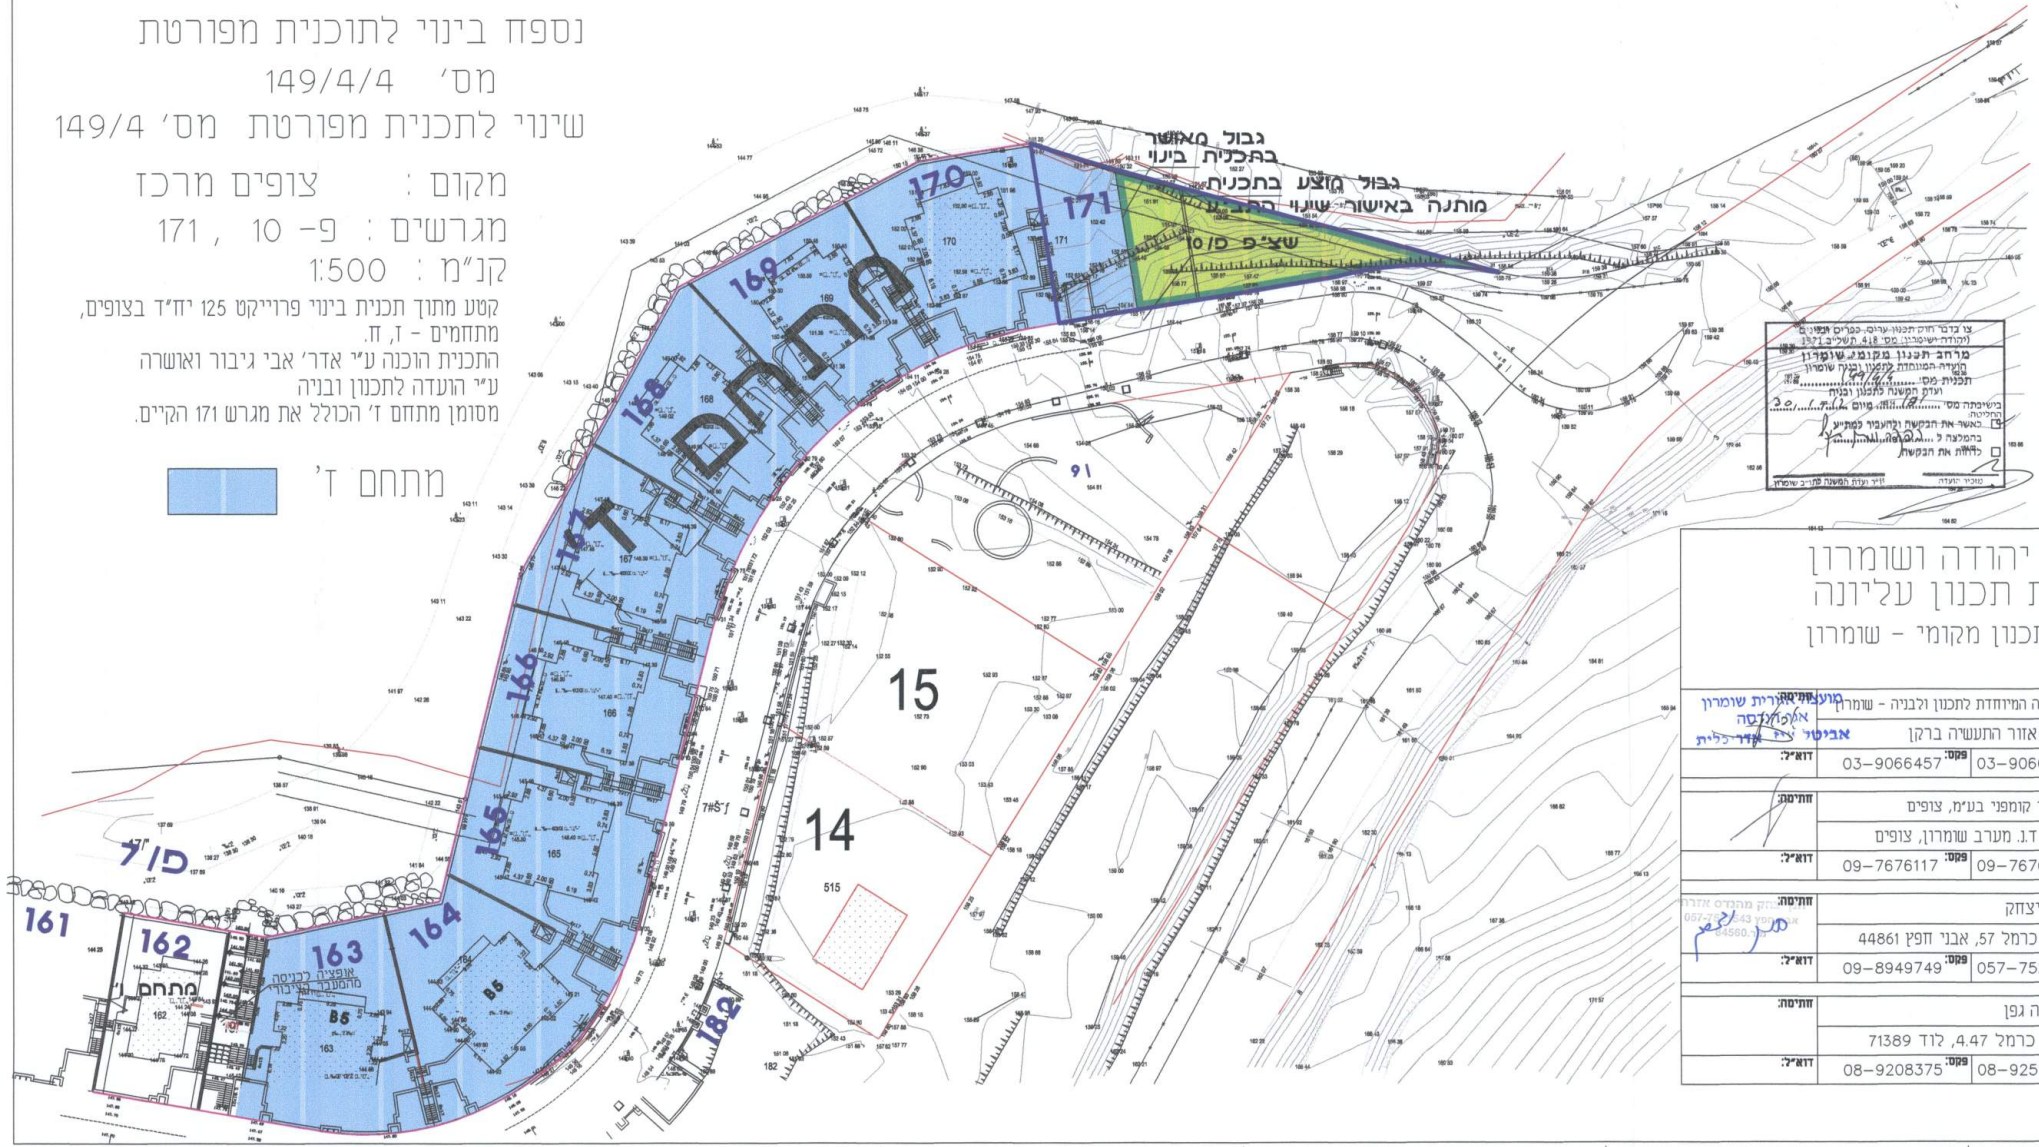

צו ברזר חוק התכנון שיום 2008-2009
 (תוחדר שיפורו מס' 418 תשלוב 2012)
מרחב תכנון מקומי שומרון
 חוקה המשותפת לתכנון ובניה שומרון
 תכנית מס' 149/4/4
 תוכן המצע לתכנון ובניה
 כושימיה מס' 149/4/4 פוסט 14.12.12
 מאשר את התקפת ולדעבור לפתיע
 כחמכה ל...
 כלולת את התקפת
 תאריך תעודת הפועה 14.12.12

תוכנית תכנון מקומי שומרון
 חוקה המשותפת לתכנון ובניה שומרון
 תכנית מס' 149/4/4
 תוכן המצע לתכנון ובניה
 כושימיה מס' 149/4/4 פוסט 14.12.12
 מאשר את התקפת ולדעבור לפתיע
 כחמכה ל...
 כלולת את התקפת
 תאריך תעודת הפועה 14.12.12

אזור יהודה ושומרון
מועצת תכנון עליונה
מרחב תכנון מקומי - שומרון

שמות והזימות:	
מגיש התכנית	מס': הועדה המיוחדת לתכנון ולבניה - שומרון מסתב: אזור התעשייה ברקן מספר: 03-9066450 דוא"ל: 03-9066457
יחוס התכנית בעל הזכויות בקרקע	מס': לידר קומפני בע"מ, צופים מסתב: ד.ג. מערב שומרון, צופים מספר: 09-7676113 דוא"ל: 09-7676117
עורך התכנית	מס': חנן יצחק מסתב: כרמל 57, אבני חפץ 44861 מספר: 057-7521543 דוא"ל: 09-8949749
מודד	מס': יהודה גרן מסתב: רח' כרמל 4.47, לוד 71389 מספר: 08-9251313 דוא"ל: 08-9208375