


תח 1896/2007

פדואל
מגרש : 1901
שטח : 5.308 ד'

מגרש 1901


מגרש	שטח	יעוד	מיד בניה
1	560	חניה	
2	2520	מרכז מבקרים	800
3	300	בית קפה	240
4	830	חניה	
5	1099	יח' אירוח	960
סריכ	5309		2000

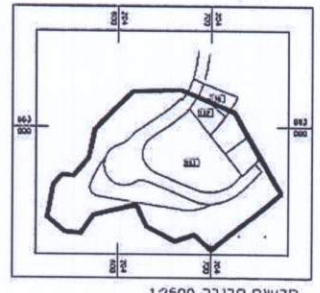

חרשים סביבה 1:2500

מועצה אזורית שומרון
הועדה המועמדת
לתכנון ובניה

מועצה אזורית שומרון
יהודה אלקלעי, אדריכל
מהנדס המועצה

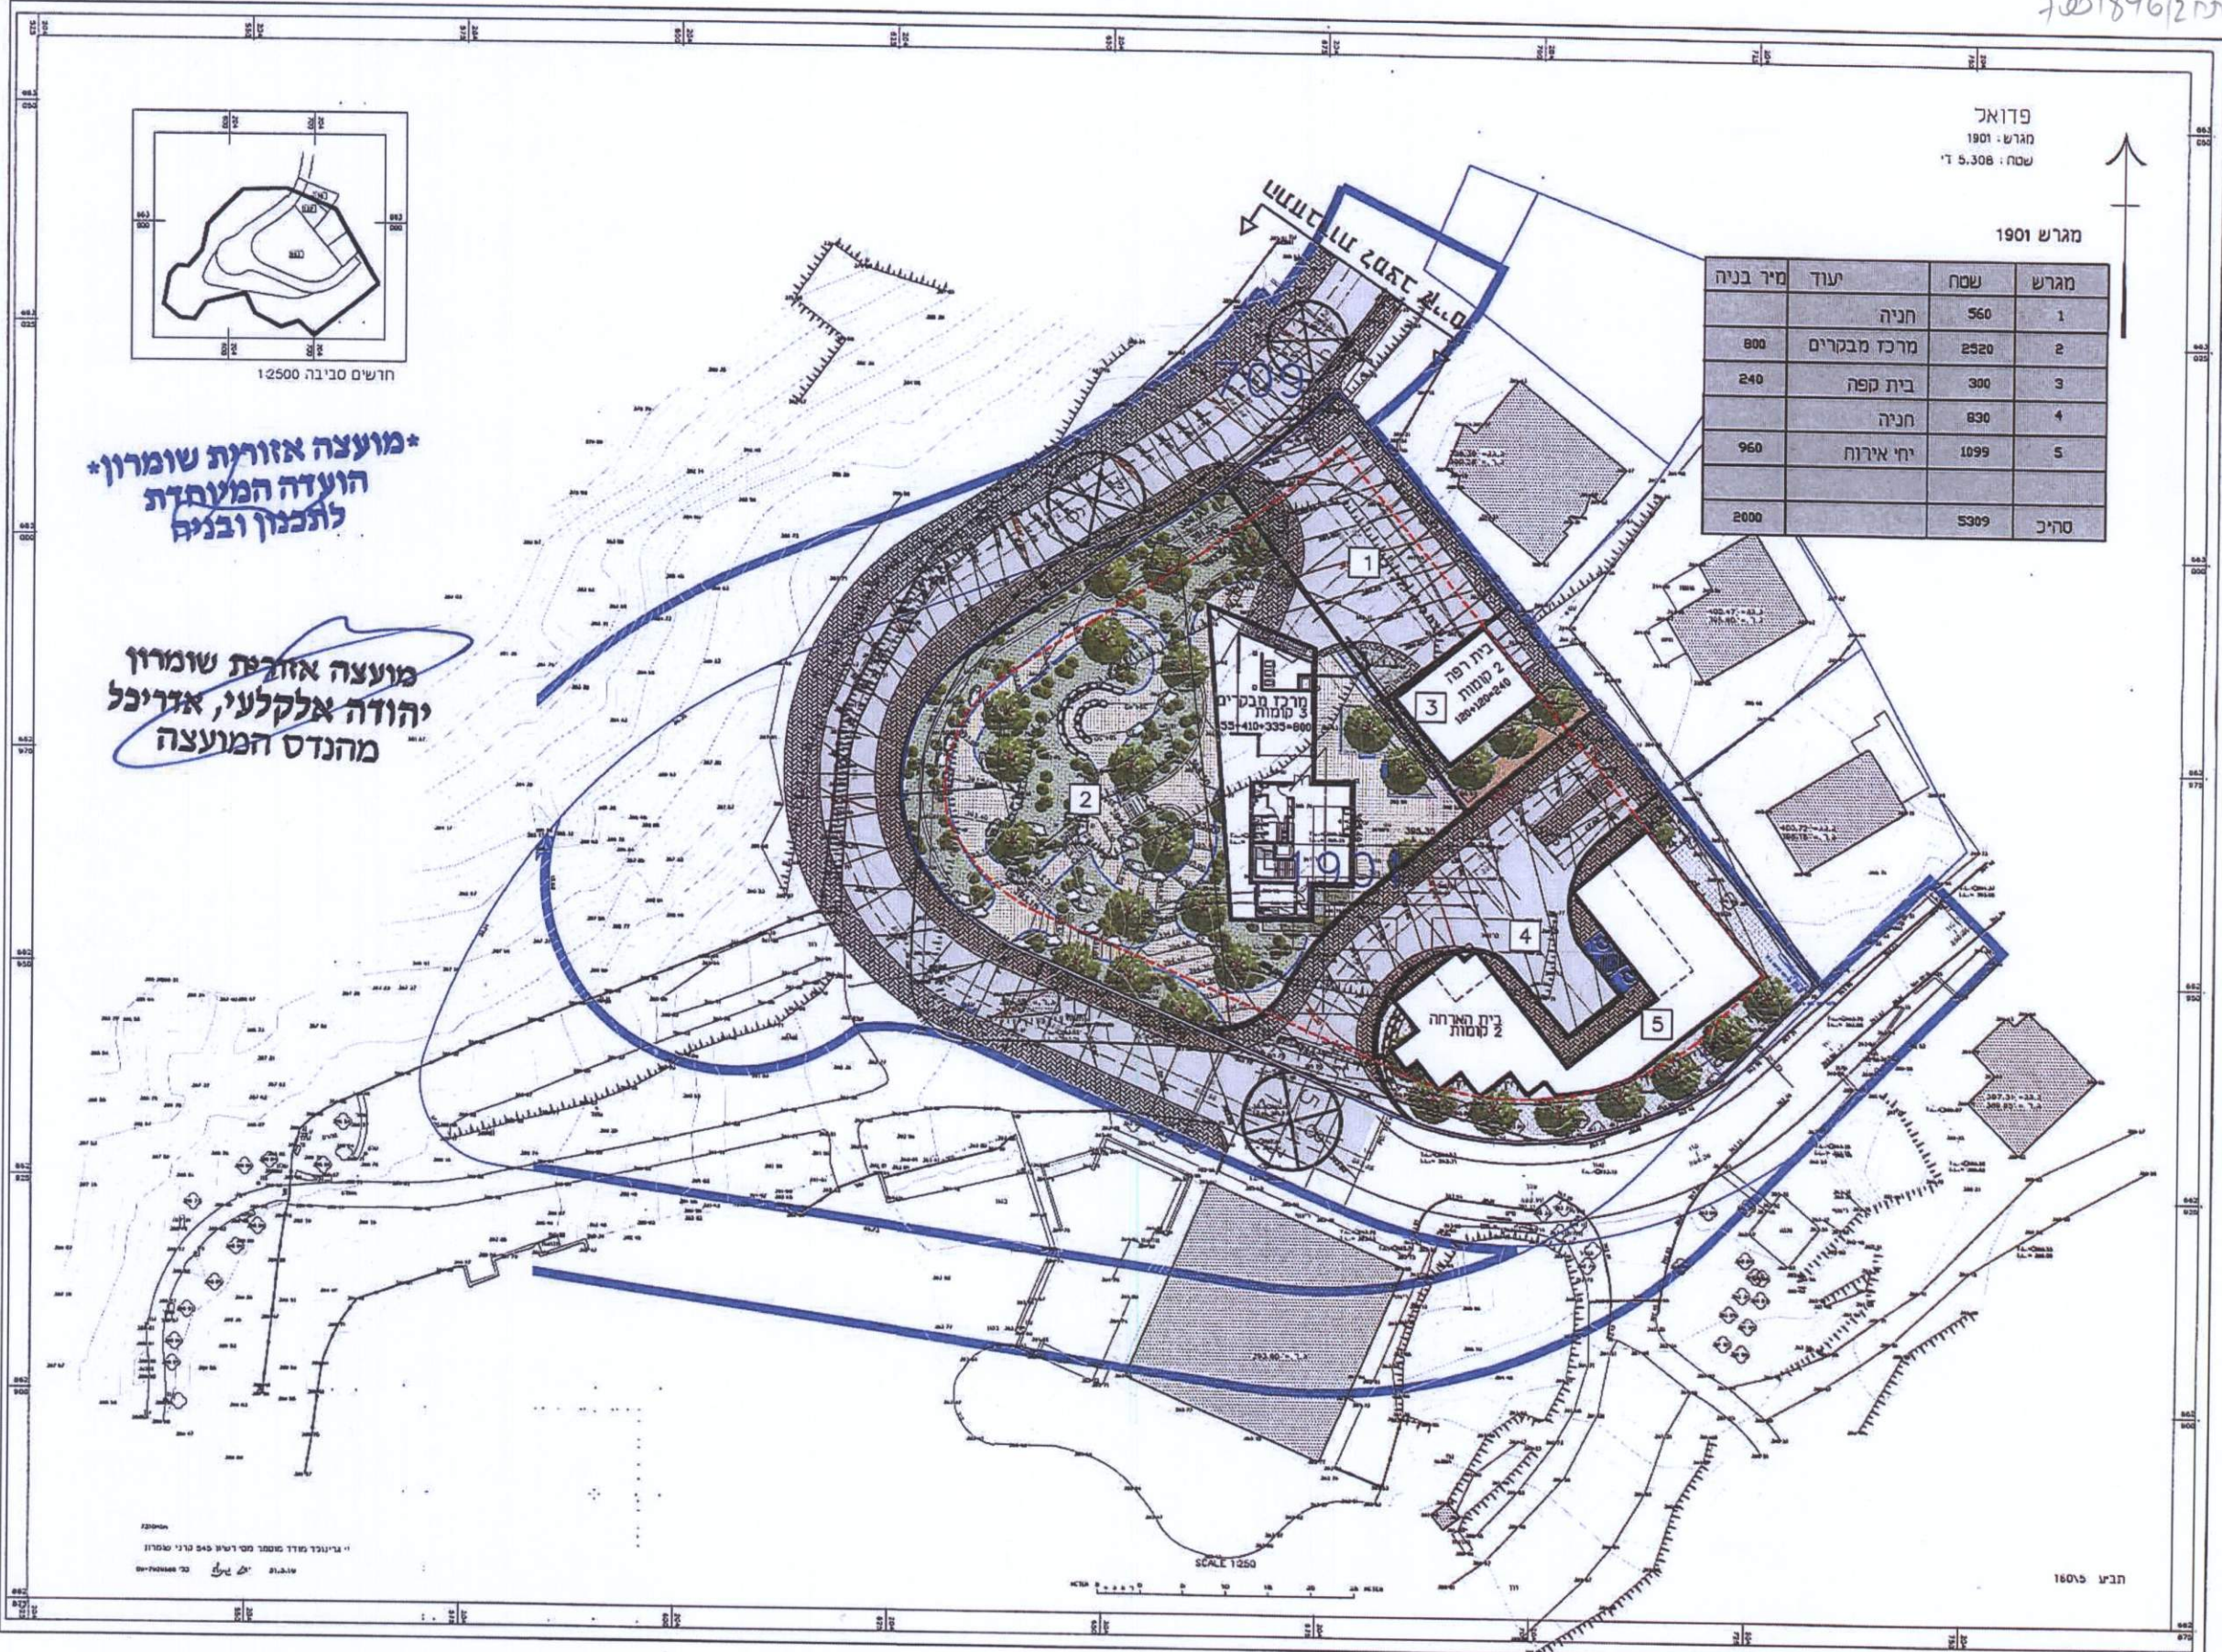

החוקים
"ג'ינונד מודר מספר מ"ר 545 טר"י טמ"ו"ו
11.2.19

SCALE 1:2500

תב"ע 160/5