


701940-5

שדמות מחולה

תכנית מס' 302\2

קנ"מ 1:5000

סימון	מקרא:
	גבול התכנית
	אזור מגורים א'
	אזור מגורים מיוחד
	אזור מבני ציבור
	אזור תירות ומלונאות
	אזור מלאכה
	אזור למסחר ושרותי דרך
	אזור ספורט
	שטח ציבורי פתוח
	דרך קיימת
	דרך מתוועת
	דרך משולבת
	דרך לביטול
	מבנה לזרימה
	סח"כ
	מספר דרך מקומית
	מספר דרך אזורית
	קו בנין לצד הדרך
	קו בנין לצד הדרך
	רוחב הדרך
	רוחב הדרך

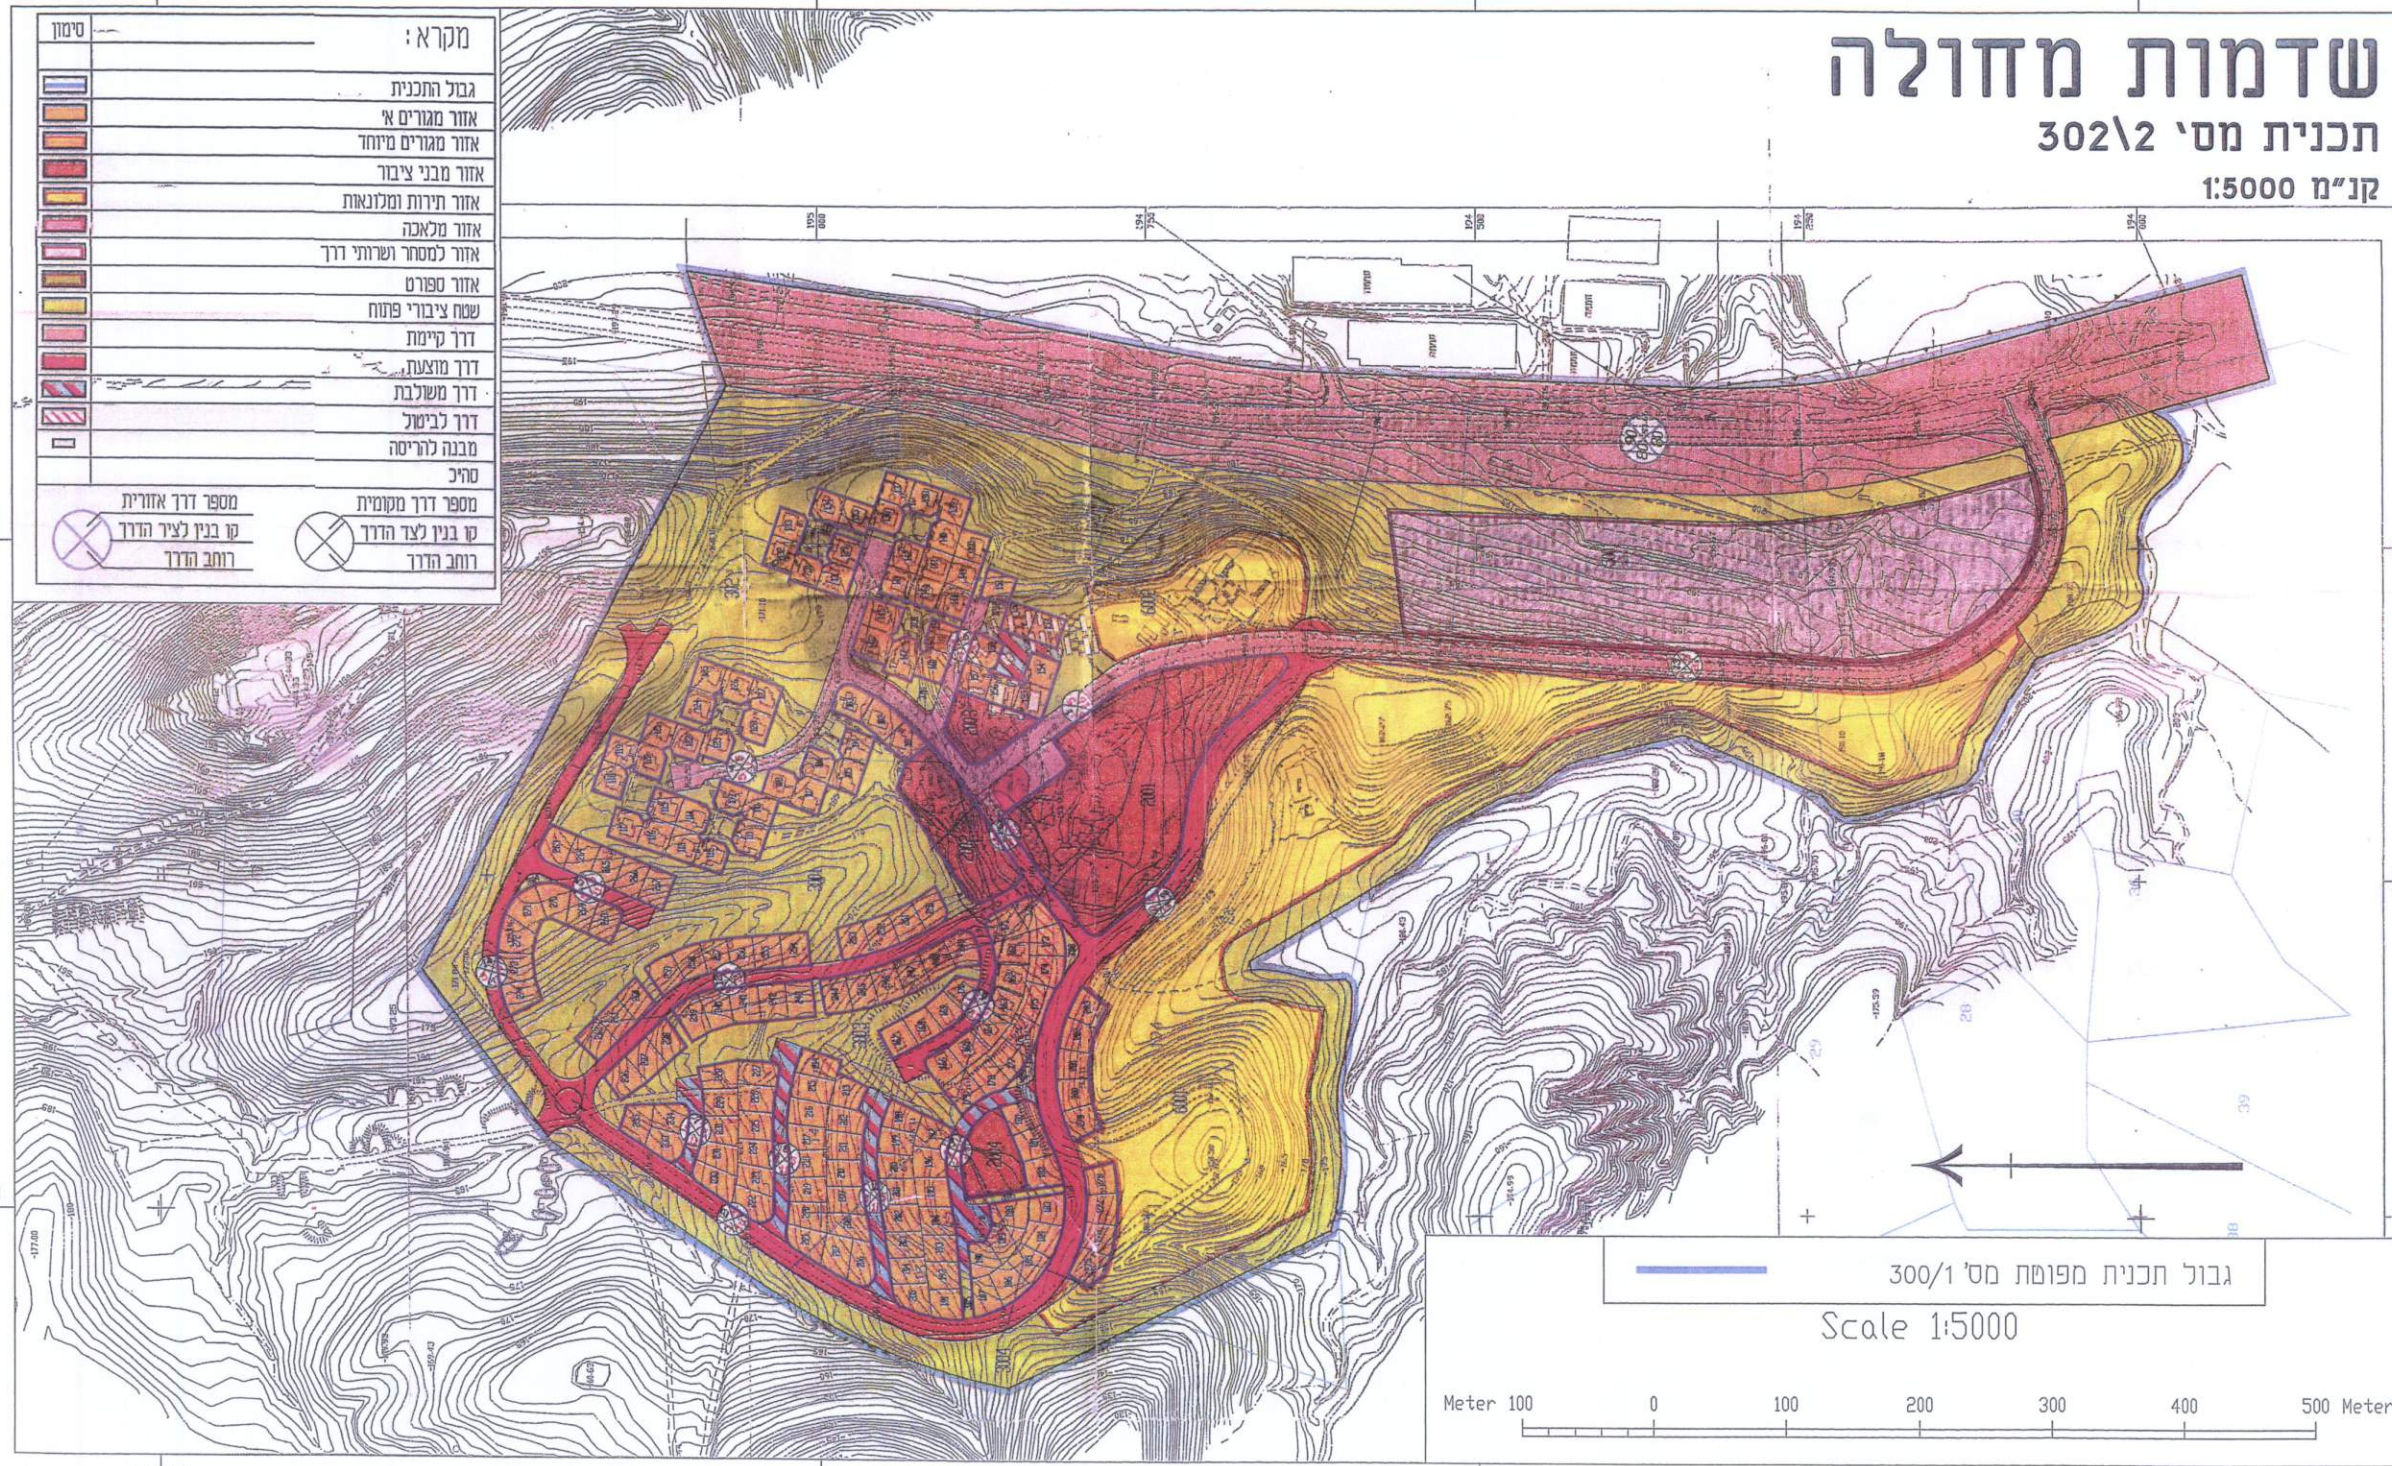

גבול תכנית מפותת מס' 300/1
Scale 1:5000

Meter 100 0 100 200 300 400 500 Meter