תכנית מתאר מפורטת מס' 58/300/3

ל"פארק מיחזור אור" בבקעת הירדן

המהווה שינוי לתכנית מתאר אזורית S/15
לתכנית מסי 325 ולתכנית מסי 58/300/1

מסמך מסי 4.3: תכנית לדרך הגישה- הסדרת הסדרת תנועה בצומת החיבור עם כביש קיים

תנוחה בקנ"מ 1:250

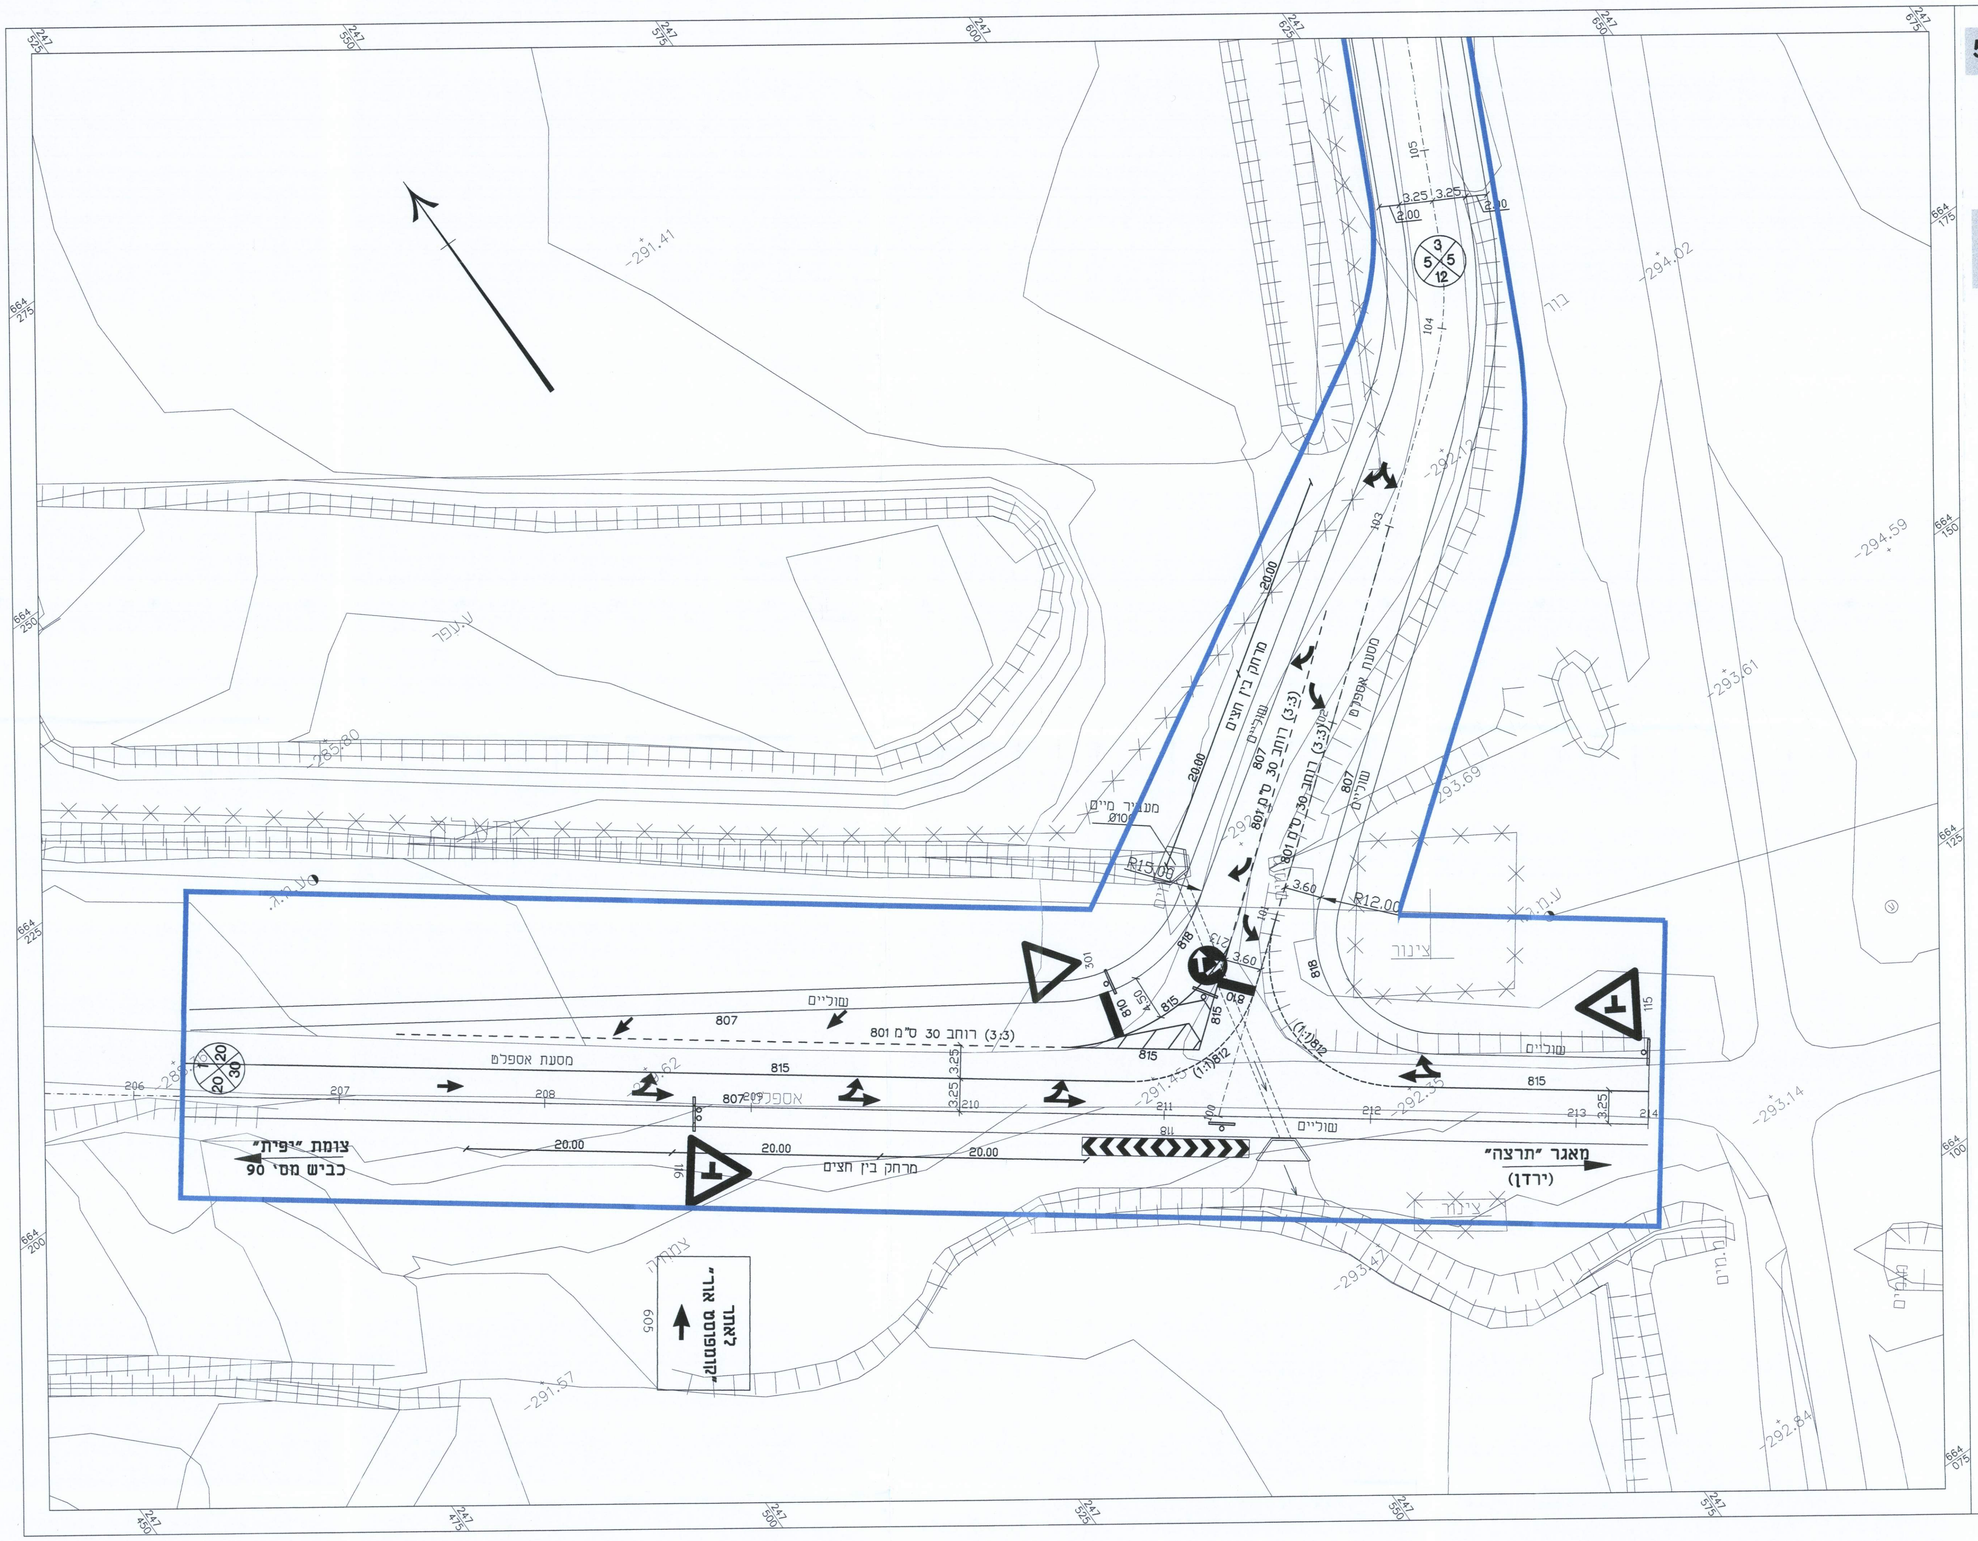

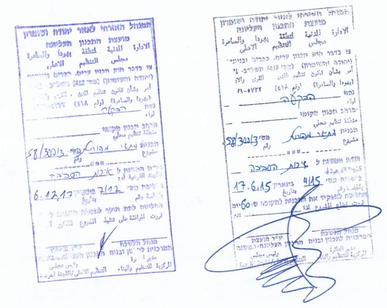

אינ.ל.
הנדסה וניהול
בע"מ (2002)
רח' בנה אליעזר 9 ת.ד. 25087 חיפה 31250
E-MAIL: MAIL@AYGL.CO.IL 04-8408413 :פקס 04-8408411 :טל

Z:\Drawings\912-Compost OR Taba\Taba\Nespahim\nis-4.3-2.dwg, 01/07/2015 10:43:43, HP DesignJet 1050C by HP.pc3