7002018-190-2

תכנית מתאר מפורטת מס' 58/300/3

ל"פארק מיחזור אור" בבקעת הירדן

המהווה שינוי לתכנית מתאר אזורית S/15
לתכנית מס' 325 ולתכנית מס' 58/300/1

מסמך מס' 4.2 : תכנית לדרך הגישה-חתך לאורך וחתך טיפוסי לרוחב

קנ"מ כמסומן

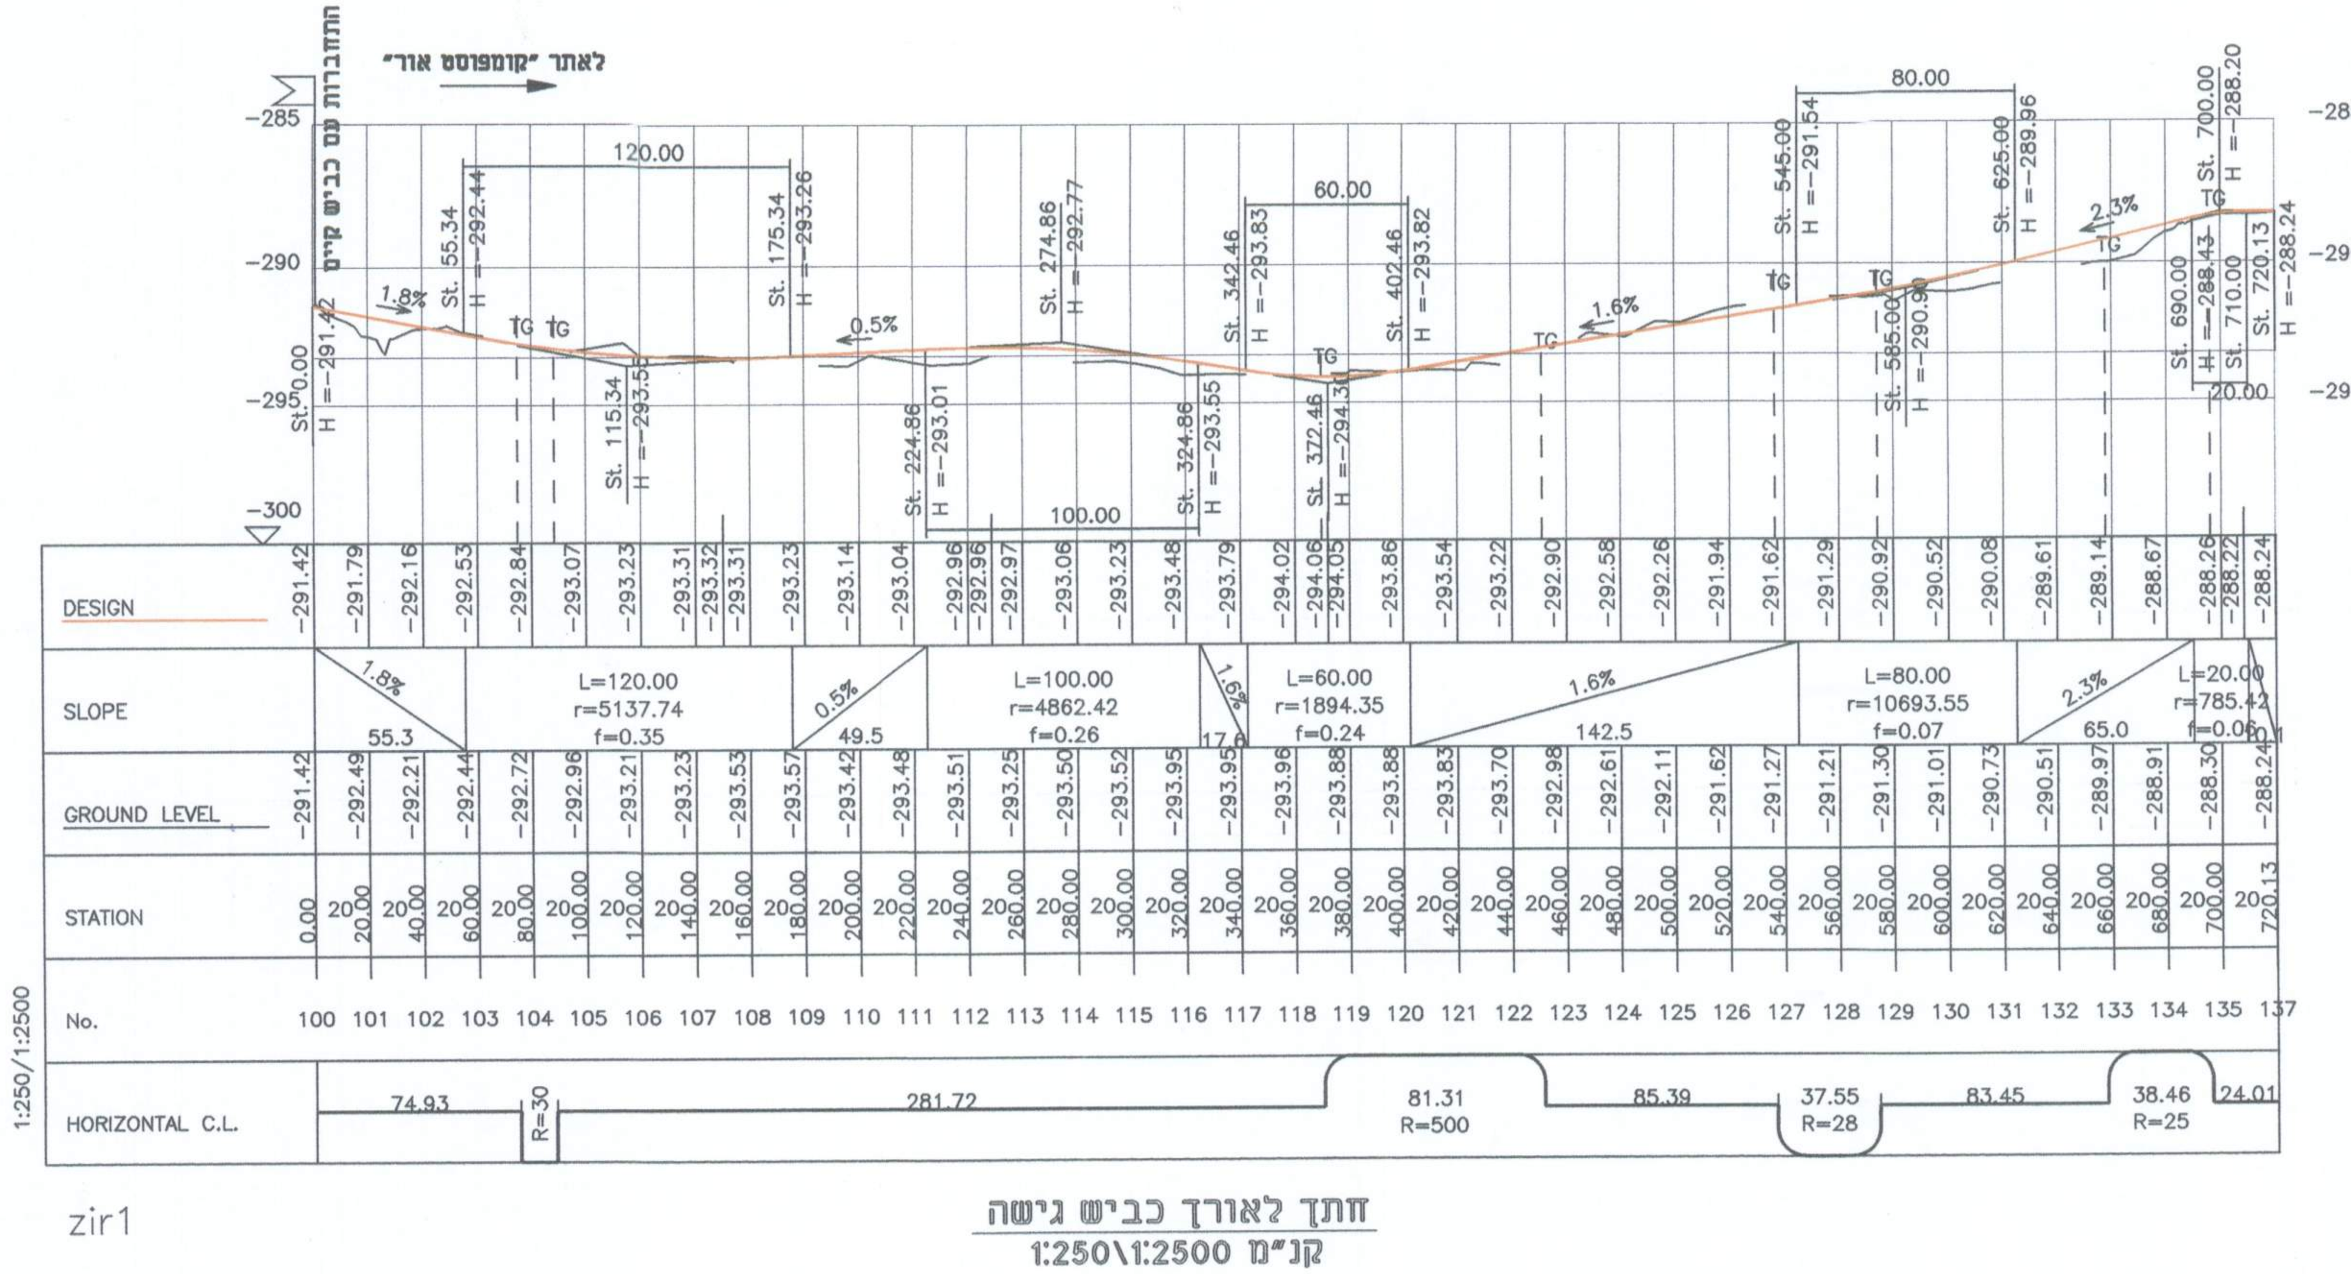

התחברות עם כביש קיים
לאתר "קומפוסט אור"
-285
-290
-295
-300
1.8%
0.5%
1.6%
2.3%
120.00
60.00
100.00
80.00
St. 0.00 H =-291.42
St. 55.34 H =-292.44
St. 115.34 H =-293.55
St. 175.34 H =-293.26
St. 224.86 H =-293.01
St. 274.86 H =-292.77
St. 324.86 H =-293.55
St. 342.46 H =-293.83
St. 372.46 H =-294.30
St. 402.46 H =-293.82
St. 545.00 H =-291.54
St. 585.00 H =-290.98
St. 625.00 H =-289.96
St. 690.00 H =-288.43
St. 700.00 H =-288.20
St. 710.00
St. 720.13 H =-288.24
TG
DESIGN
SLOPE
L=120.00 r=5137.74 f=0.35
L=100.00 r=4862.42 f=0.26
L=60.00 r=1894.35 f=0.24
L=80.00 r=10693.55 f=0.07
L=20.00 r=785.42 f=0.06
55.3
49.5
17.6
142.5
65.0
GROUND LEVEL
STATION
No.
HORIZONTAL C.L.
74.93
R=30
281.72
81.31 R=500
85.39
37.55 R=28
83.45
38.46 R=25
24.01
1:250/1:2500
zir1

חתך לאורך כביש גישה

קנ"מ 1:250\1:2500

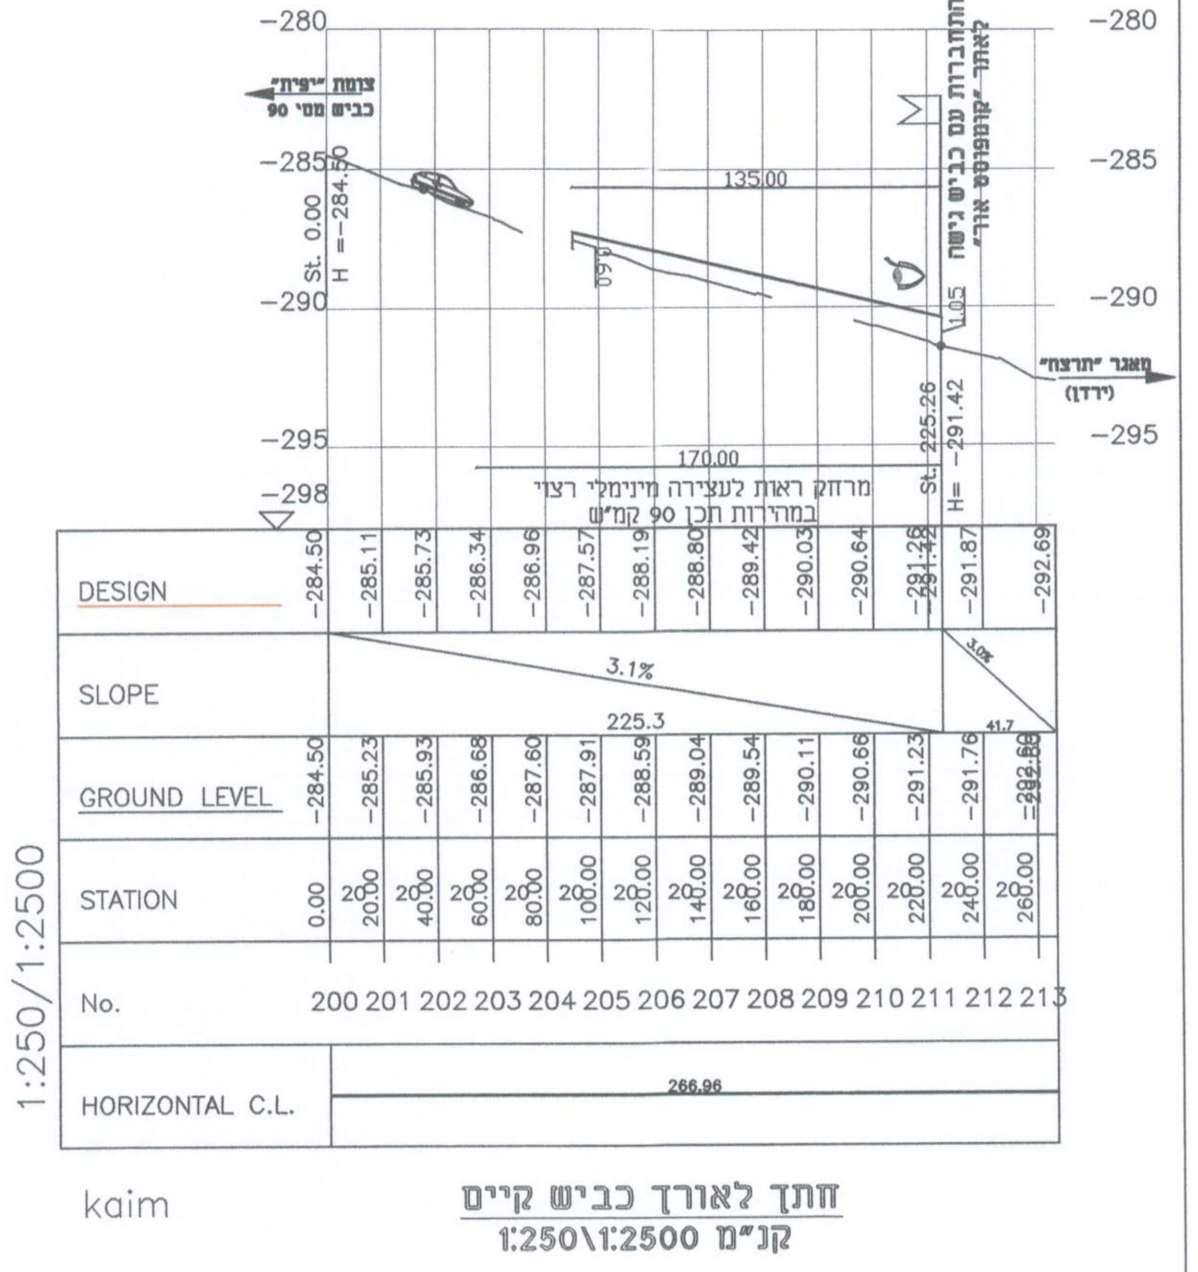

-280
-285
-290
-295
-298
צומת "יפית" כביש מס' 90
התחברות עם כביש גישה לאתר "קומפוסט אור"
מאגר "תרצה" (ירדן)
135.00
170.00
1.05
St. 0.00 H =-284.50
St. 225.26 H= -291.42
מרחק ראות לעצירה מינימלי רצוי במהירות תכן 90 קמ"ש
DESIGN
SLOPE
3.1%
3.0%
225.3
41.7
GROUND LEVEL
STATION
No.
HORIZONTAL C.L.
266.96
1:250/1:2500
kaim

חתך לאורך כביש קיים

קנ"מ 1:250\1:2500

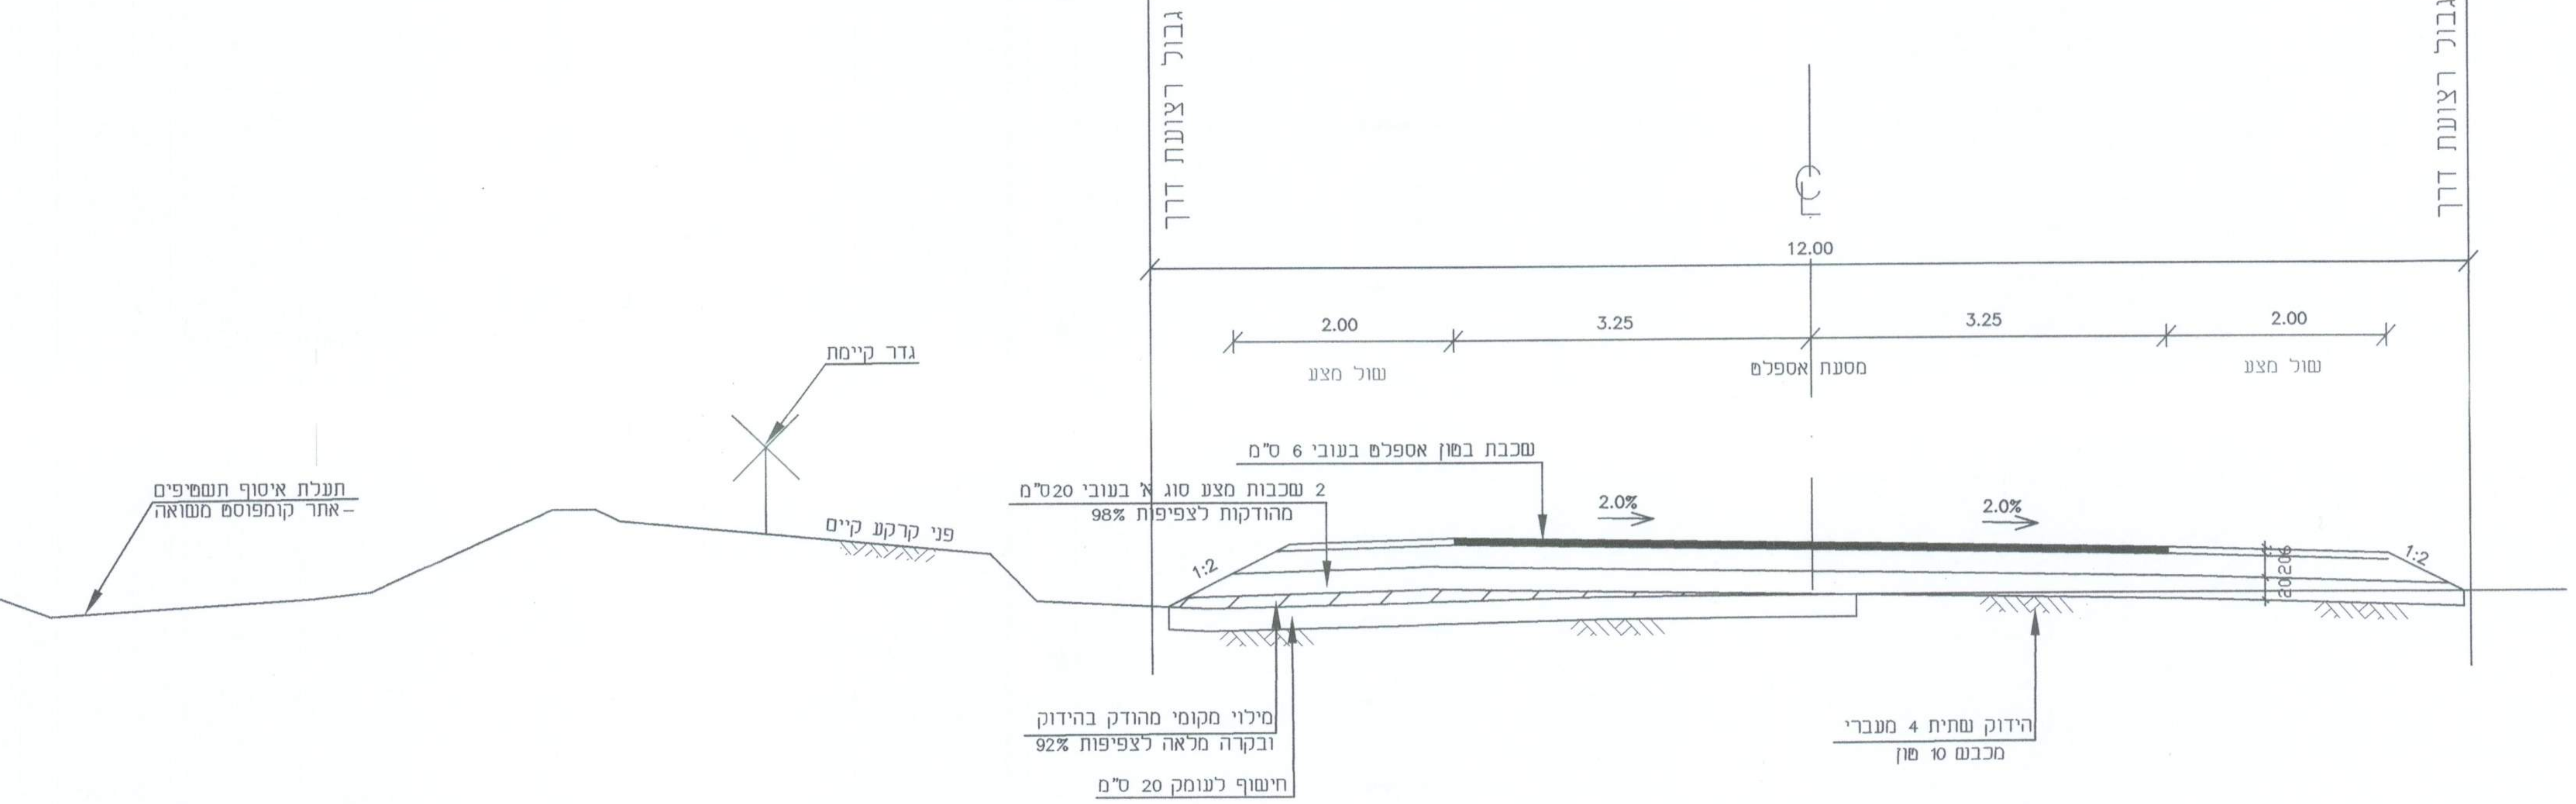

גבול רצועת דרך
גבול רצועת דרך
12.00
2.00
3.25
3.25
2.00
שול מצע
מסעת אספלט
שול מצע
גדר קיימת
שכבת בטון אספלט בעובי 6 ס"מ
2 שכבות מצע סוג א' בעובי 20ס"מ מהודקות לצפיפות 98%
2.0%
2.0%
1:2
1:2
20
20
6
תעלת איסוף תשטיפים -אתר קומפוסט משואה
פני קרקע קיים
מילוי מקומי מהודק בהידוק ובקרה מלאה לצפיפות 92%
חישוף לעומק 20 ס"מ
הידוק שתית 4 מעברי מכבש 10 טון

חתך טיפוסי לרוחב

קנ"מ 1:50

המנהל האזרחי לאזור יהודה ושומרון
מועצת התכנון העליונה
הבקעה
58/300/2
מתאר מפורטת
ועדת המשנה ל: איכות הסביבה
6.12.17
7/17

המנהל האזרחי לאזור יהודה ושומרון
מועצת התכנון העליונה
הבקעה
58/300/3
מתאר מפורטת
ועדת המשנה ל: איכות הסביבה
17.6.15
4/15
60 יום

הוועדה המקומית לתכנון ולבניה
בקעת הירדן

ל' מפורסט אור בע"מ
513955192 .פ.ח

א.י.ג.ל. הנדסה וייעוץ (2002) בע"מ

לשם שפר איכות הסביבה בע"מ
514131291 .פ.ח
ת.ד. 3694 ירושלים 9103601
טל' 02-6427684

א.י.ג.ל.
הנדסה וייעוץ
(2002) בע"מ

רח' בונה אליעזר 9 ת.ד. 25087 חיפה 31250
טל: 04-8408411 פקס: 04-8408413 E-MAIL: MAIL@AYGL.CO.IL

Z:\Drawings\912-Compost OR Taba\Taba\Nespahim\mis-4.2-2.dwg, 01/07/2015 10:39:24, HP DesignJet 1050C by HP.pc3