


702032-100

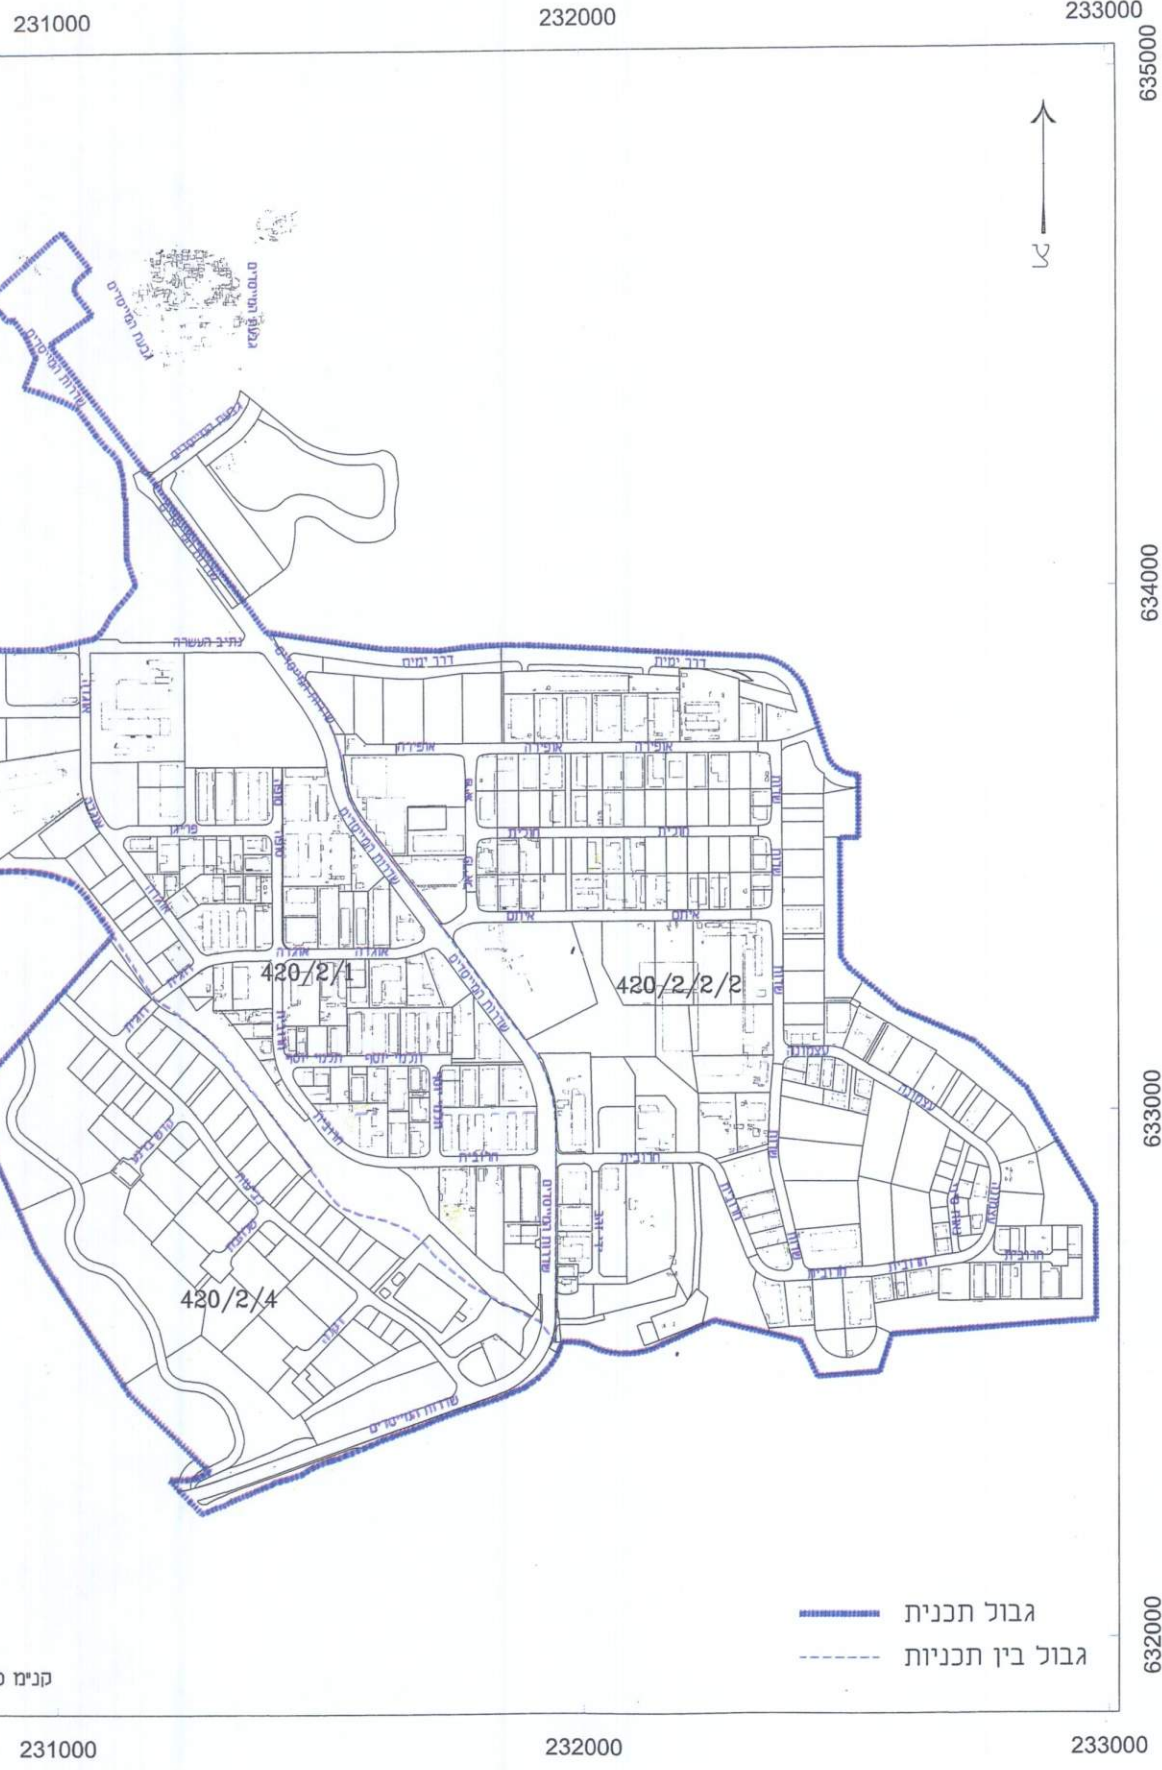

קני"מ 12.500

——— גבול תכנית  
 - - - - - גבול בין תכניות