


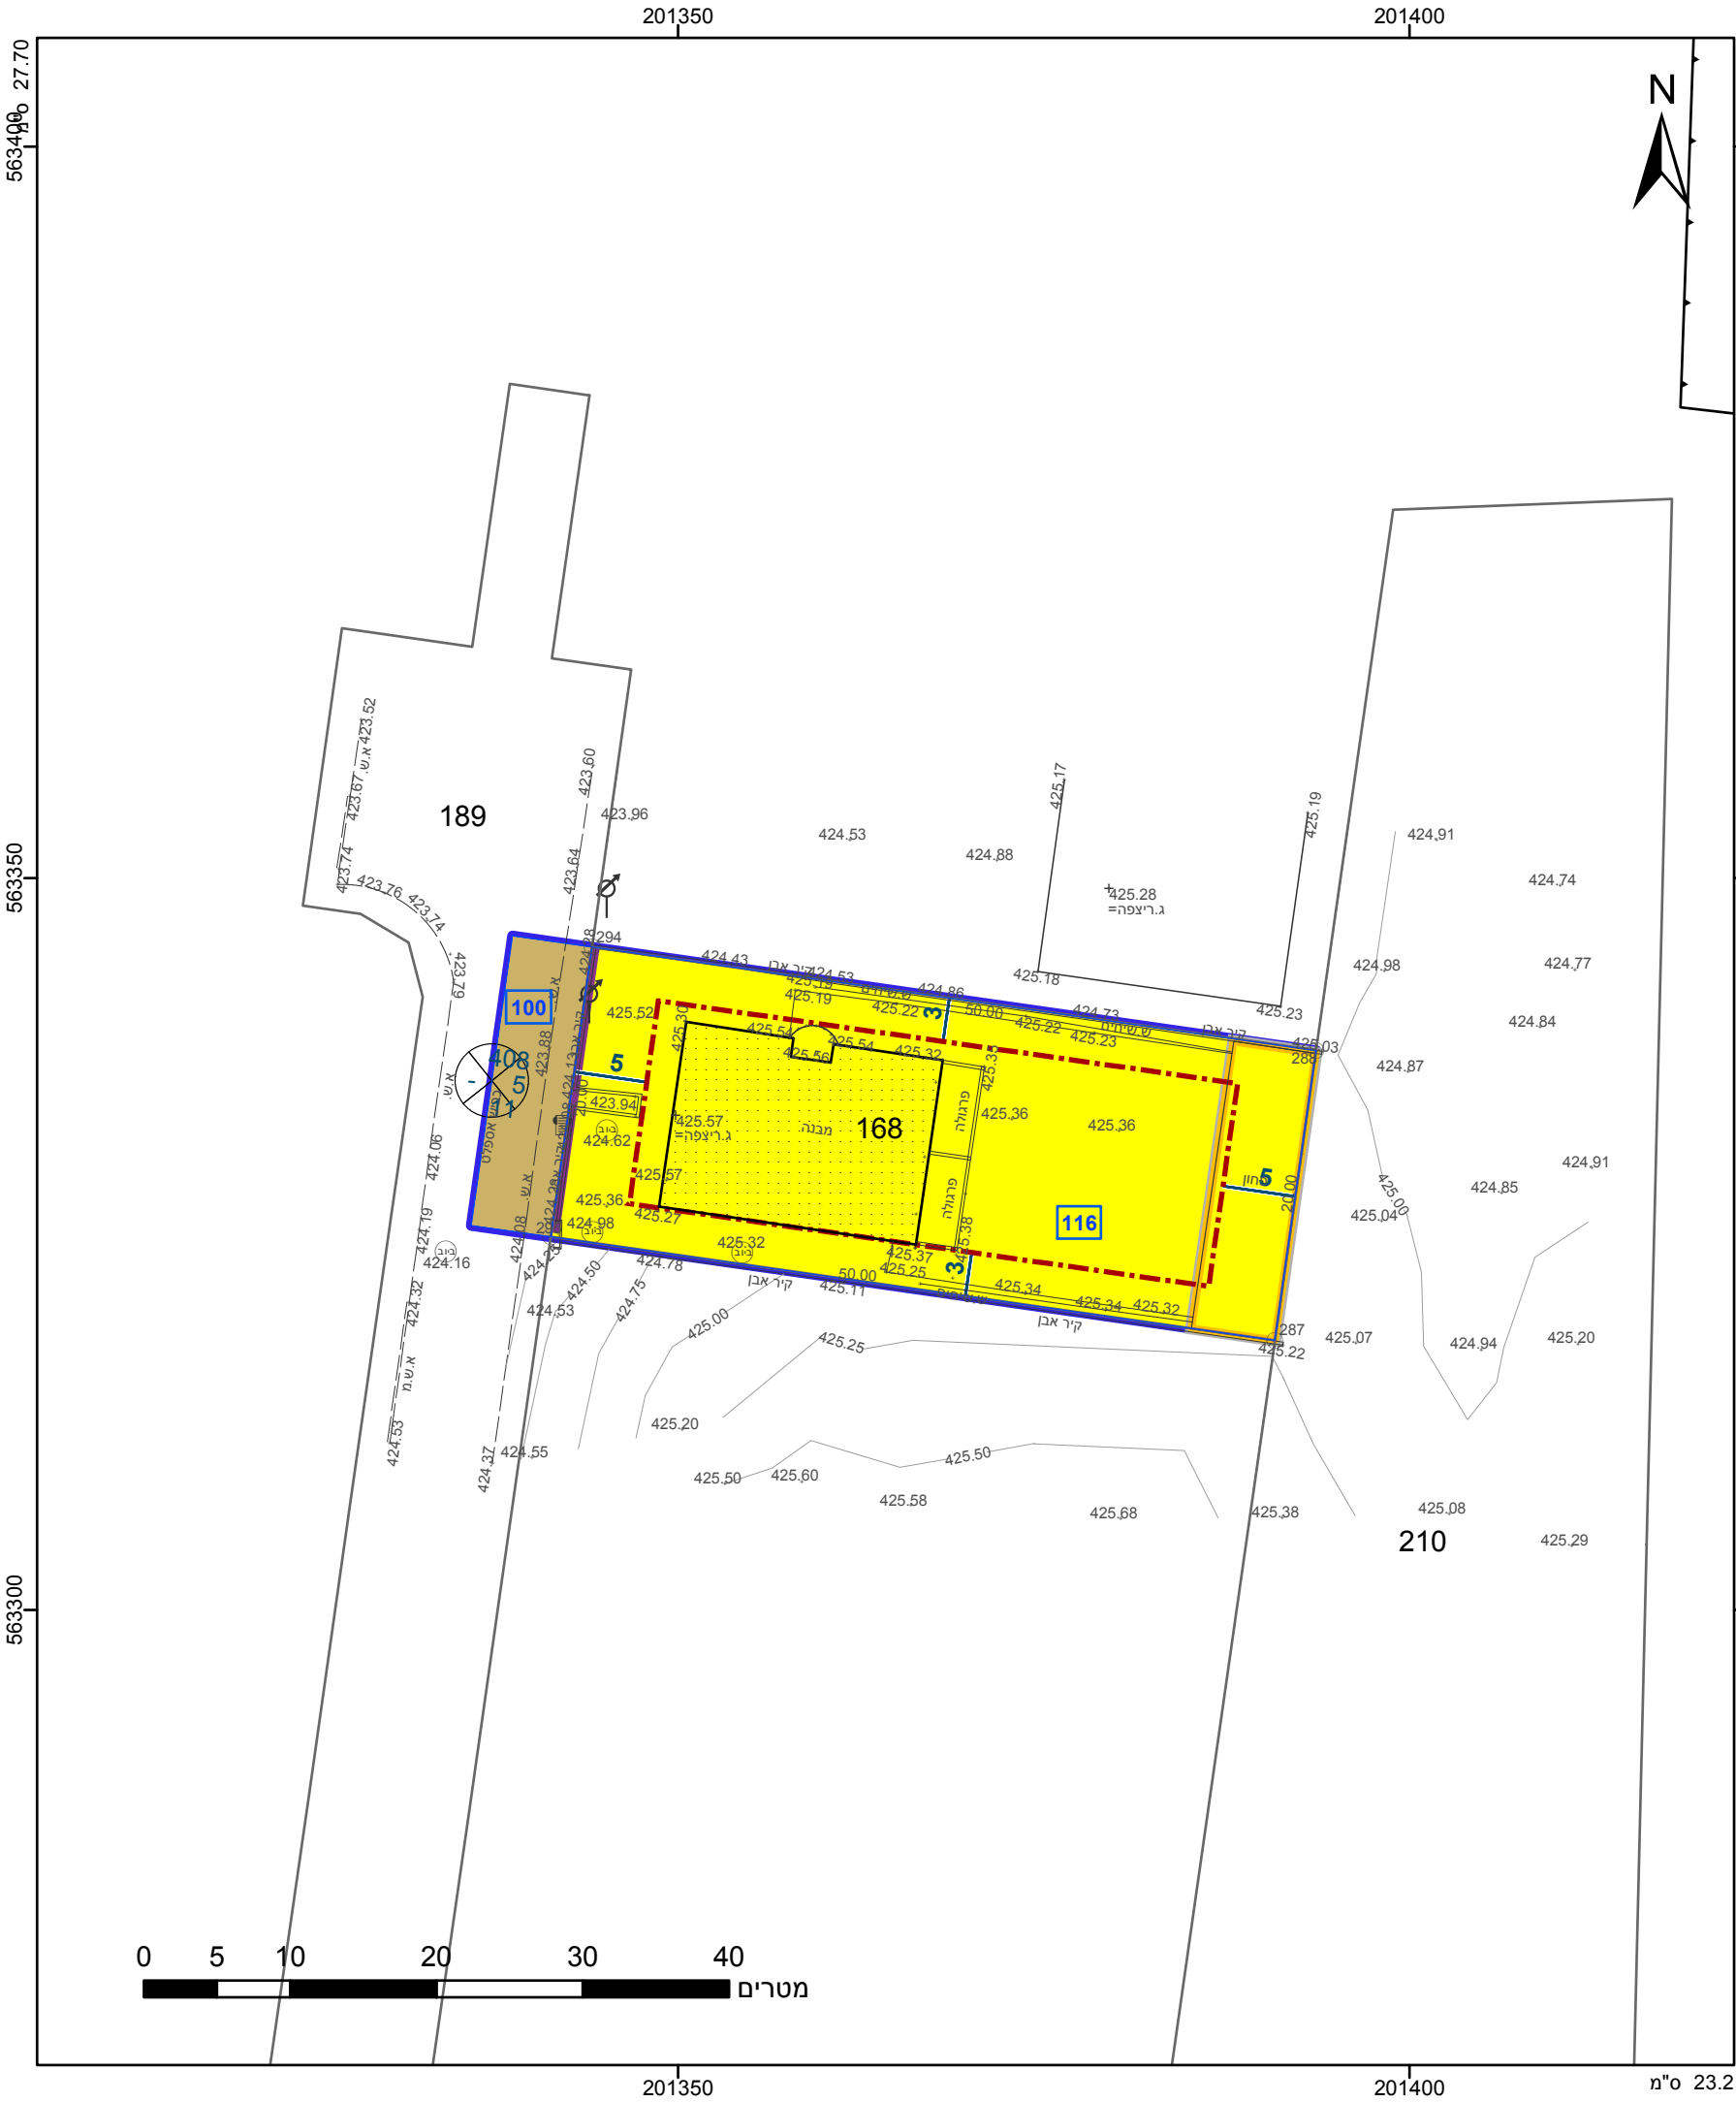

מקרא

גבול התכנית

גוש 1234

גבול גוש ומספרו

גבול חלקה ומספרה

1

2

3

4

תא שטח ומספרו

מספר הדרך

קווי בנין

רחוב הדרך

מגורים א

דרך מאושרת

מבנה להריסה

קו-בנין

חזית מסחרית

מידות

אישורים

התכנון והבניה, התשכ"ה - 1965

שרד האוצר - מחוז דרום

ועדה המחוזית החליטה ביום : 19/09/2016

הריני מצהיר בזאת כי המפה הטופוגרפית/המצבית המהווה רקע לתכנית זו, נלקחה לידי ביטוי בתכנון ובבחינת ההחלטות המודעות שבתוקף. דיוק הקו הכחול ובחלקים להוראות החוק ולחוקות המודעות שבתוקף. דיוק הקו הכחול

מדידת גרפית

חטיב ניזאר

שם המודד

1021

מספר רישיון

תאריך

חתימה


חוק התכנון והבנייה, התשכ"ה - 1965	
תכנית מפורטת	
מס' 652-0208082	
מגרש 116 שכונה 4 ערערה	
תשריט מצב מוצע	
גיליון 1 מתוך 1	
מחוז	דרום
מרחב תכנון מקומי	נגב מזרחי
רשות מקומית	ערערה בנגב
ישוב	ערערה בנגב
תכנית בסמכות	מחוזית
איחוד וחלוקה	ללא איחוד וחלוקה
היתרים או הרשאות	תכנית שמכוחה ניתן להוציא היתרים או הרשאות
מונה תדפיס התשריט	10
מועד הפקדה	03/05/2018
שטח התכנית	1.11 דונם
קנה מידה	1:500
שמות*	
מגיש תכנית	ספא סאלם עאסם
מגיש תכנית	עאסם פאיז עאסם
עורך ראשי	פוקרא ראייד
יום	ספא סאלם עאסם
יום	עאסם פאיז עאסם

בבעלות מדינה

תאגיד: רשות מקרקעי ישראל

טבלת גושים וחלקות*			
מספר גוש	חלק/ כל הגוש	מספרי חלקות בשלמותן	מספרי חלקות בחלקיותן
100529	חלק	168	189

* הרשימה המלאה מפורטת בהוראות התכנית / בהודעה שפורסמה בעיתונות וברשומות

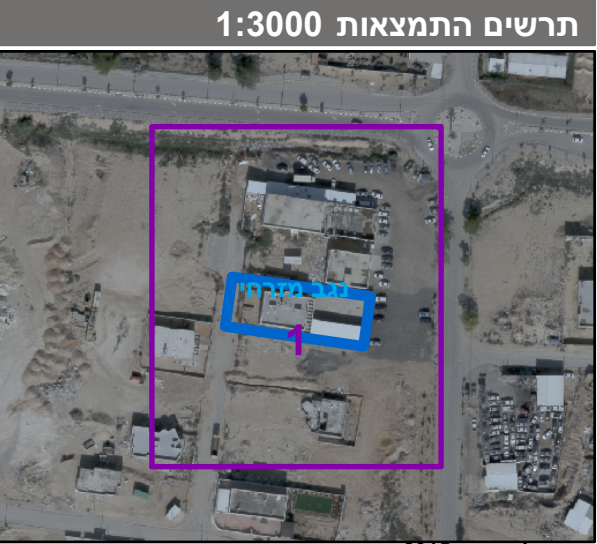

שנת צילום אוויר: 2015

גרסת מערכת 12.2015