
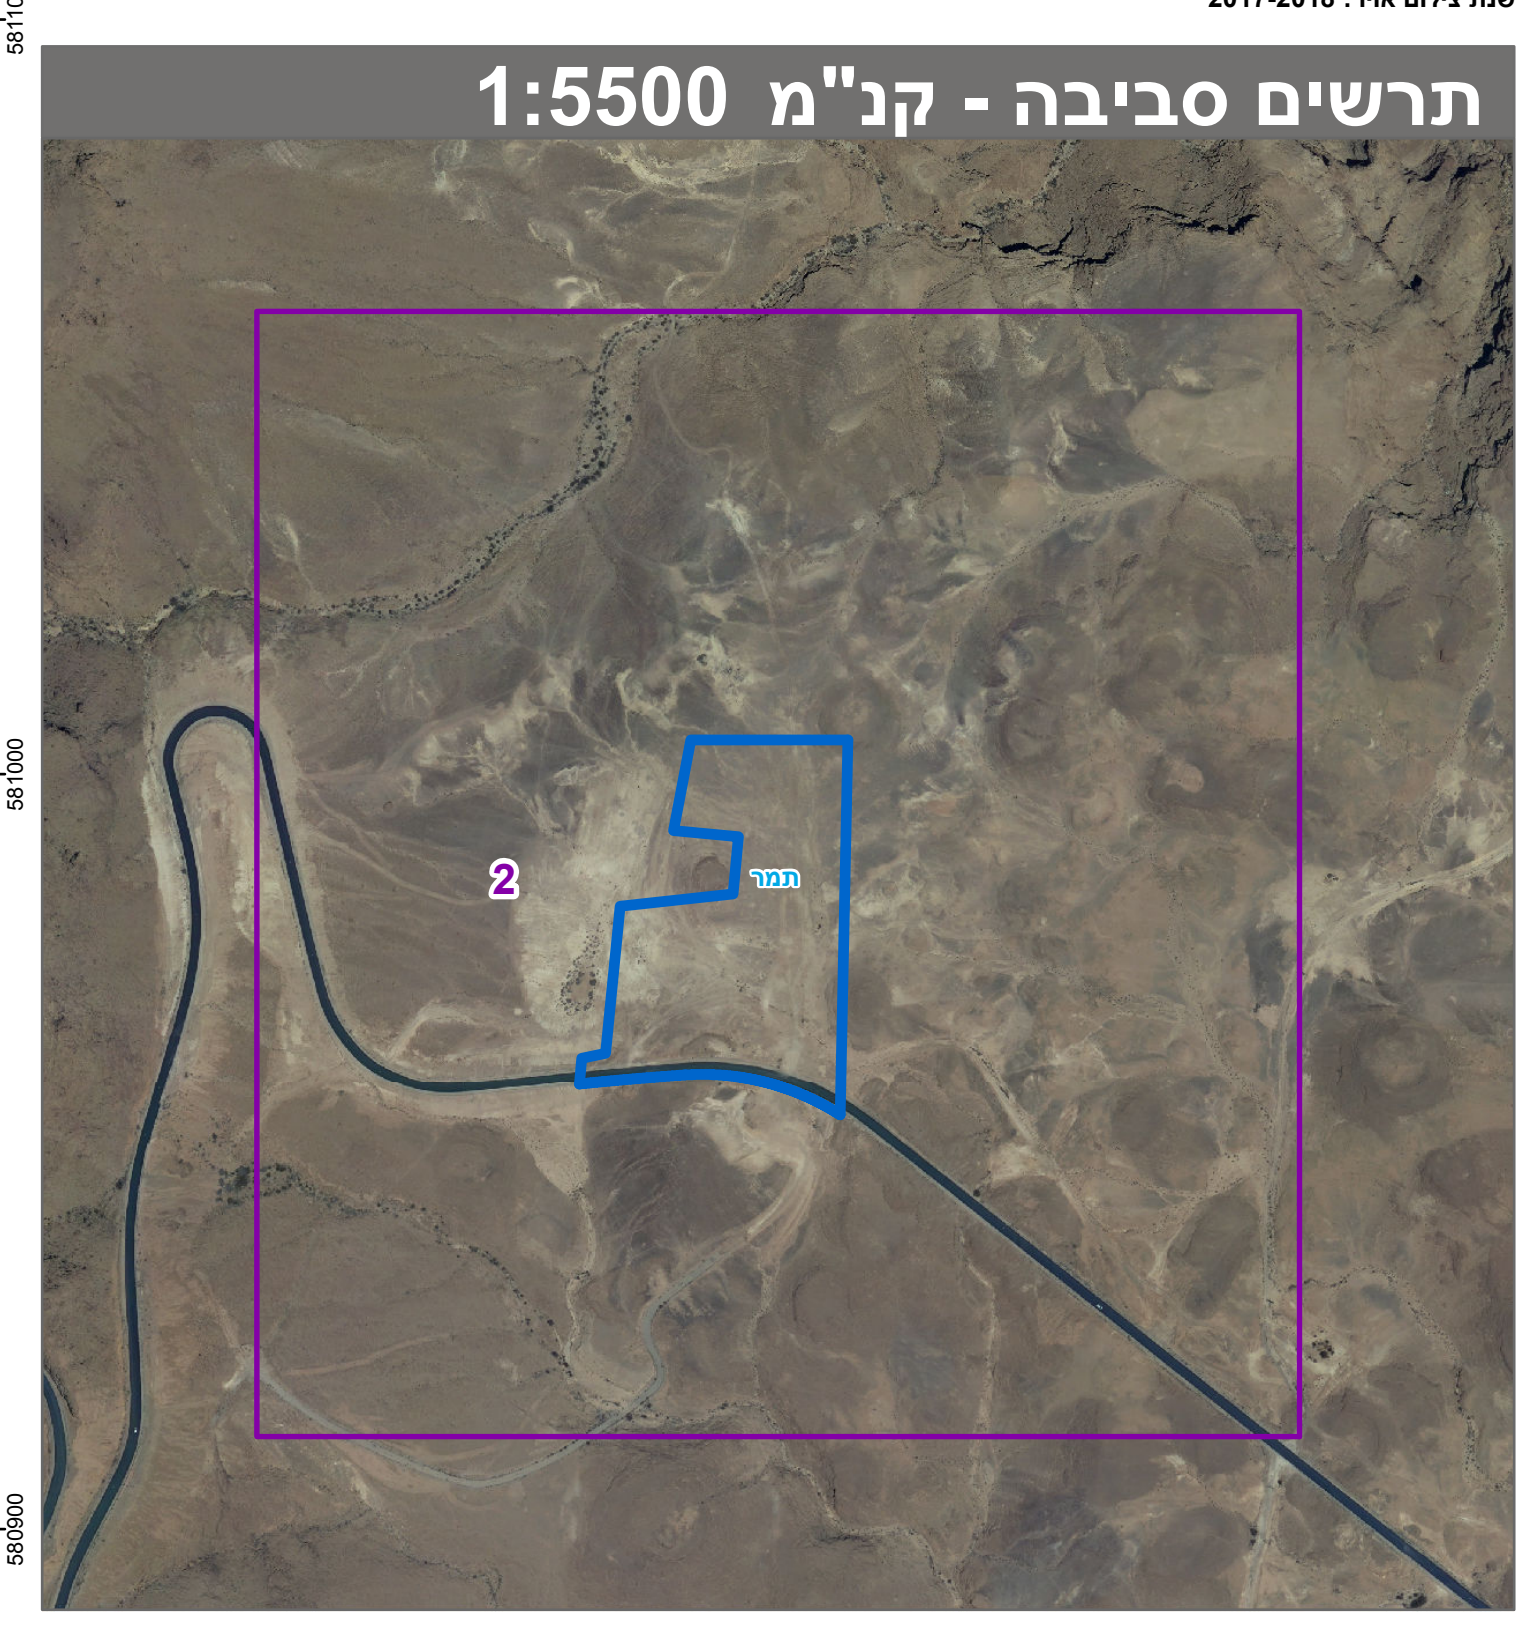


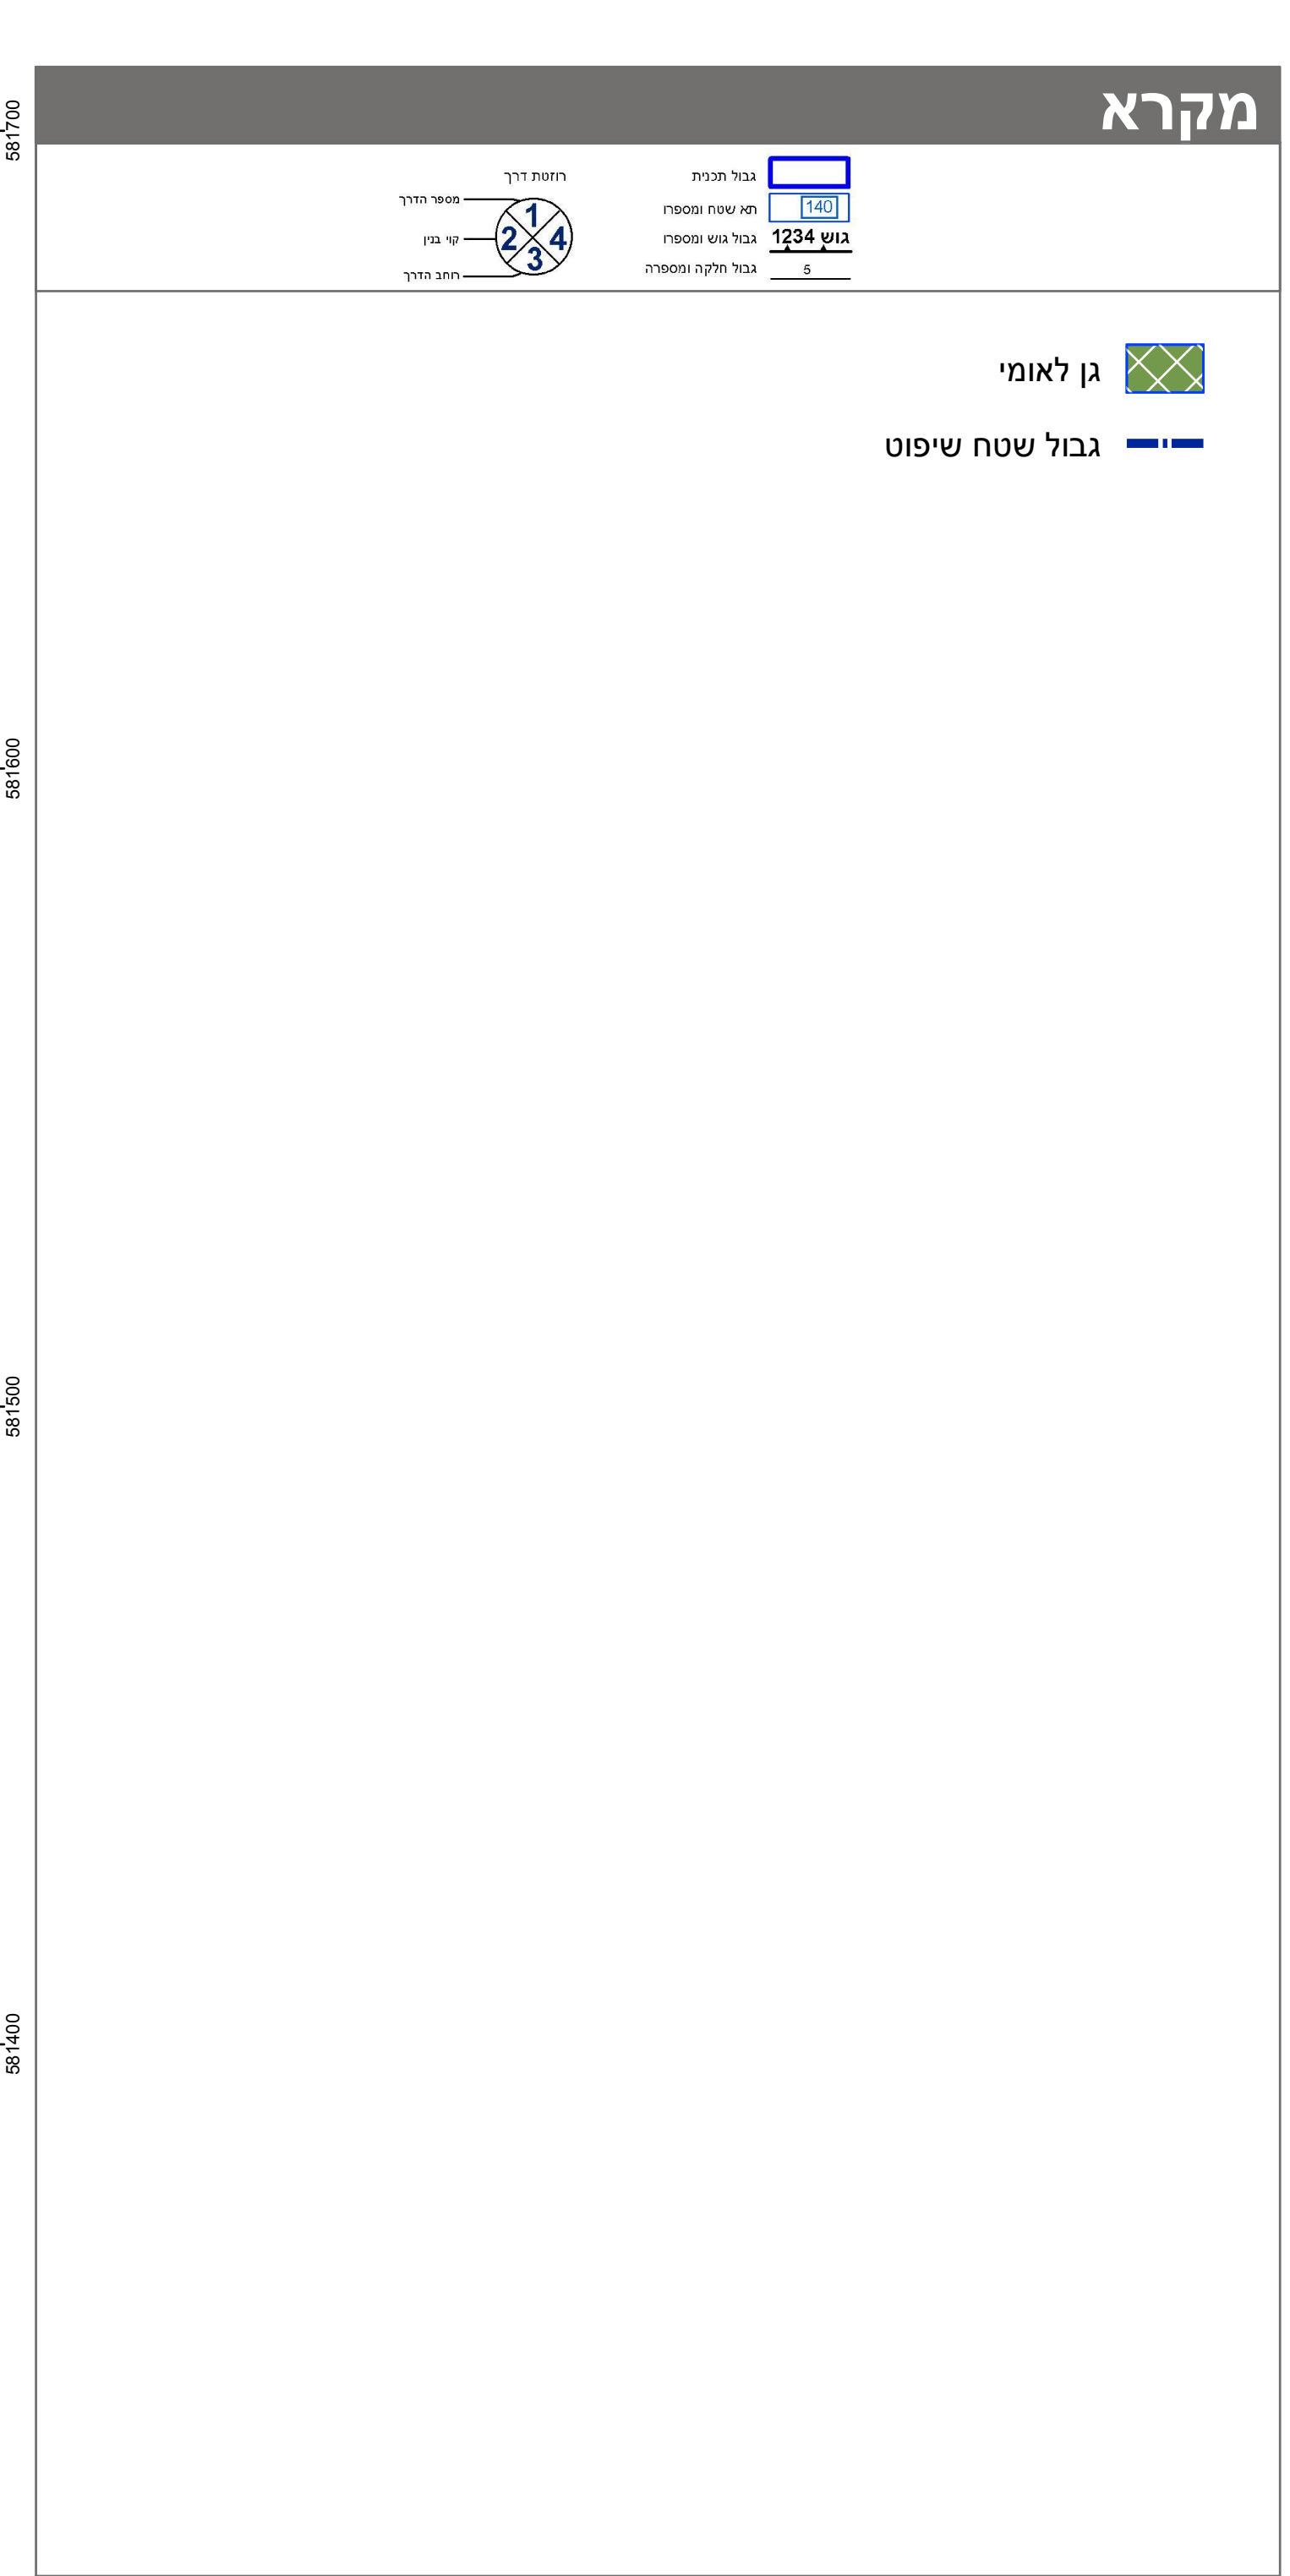

חוק התכנון והבניה, התשכ"ה - 1965	
תכנית מתאר מקומית	
מס' 656-0209700	
גן לאומי מצדה מערב	
תשריט מצב מוצע	
גיליון 2 מתוך 2	
מחוז	דרום
מרחב תכנון מקומי	ערד, תמר
רשות מקומית	ערד, תמר
ישוב	
תכנית בסמכות	מחוזית
איחוד וחלוקה	ללא איחוד וחלוקה
היתרים או הרשאות	תכנית שמכוחה ניתן להוציא היתרים או הרשאות
מונה תדפיס התשריט	22
מועד הפקה	24/07/2019
שטח התכנית	174.639 דונם קנה מידה 1:1000
אישורים בתכנית מס' 656-0209700	
חוק התכנון והבניה, התשכ"ה - 1965 משרד האמ"ר - מחוז דרום הועדה המחוזית החליטה ביום : 26/03/2018 לדפקד את התכנית 05/08/2019 תאריך י"ר הועדה המחוזית	

שמות*	
מגיש התכנית	רשות הטבע והגנים תאגיד: רשות הטבע והגנים
עורך ראשי	גבריאל קרס תאגיד: ג. קרס אדריכלים ומתכנני ערים
יזם	מדינה כללי תאגיד: רשות הטבע והגנים

בעלי עניין בקרקע*	
בבעלות מדינה	תאגיד: רשות מקרקעי ישראל

טבלת גושים וחלקות*			
מספר גוש	כל החלק	מספרי חלקות בשלמותן	מספרי חלקות בחלקיות
100137	חלק	2, 4, 8	2
100141	חלק		

* הרשימה המלאה מפורטת בהוראות התכנית / בהודעה שפורסמה בעיתונות וברשומות הרני מצהיר בזאת כי המפה הטופוגרפית/המצבית המהווה רקע לתכנית זו, נערכה על ידי ביום 27.11.2018 והיא הוכנה לפי הוראות נוהל מב"ת ובהתאם להוראות החוק ולתקנות המודדים שבתוקף. דיוק הקו הכחול והקדסטרי: קו כחול (בלבד) ברמה אנליטית			
שם המודד	שם יוסף	מספר רישיון	חתימה
699			
תאריך	חתימה	מספר רישיון	חתימה