


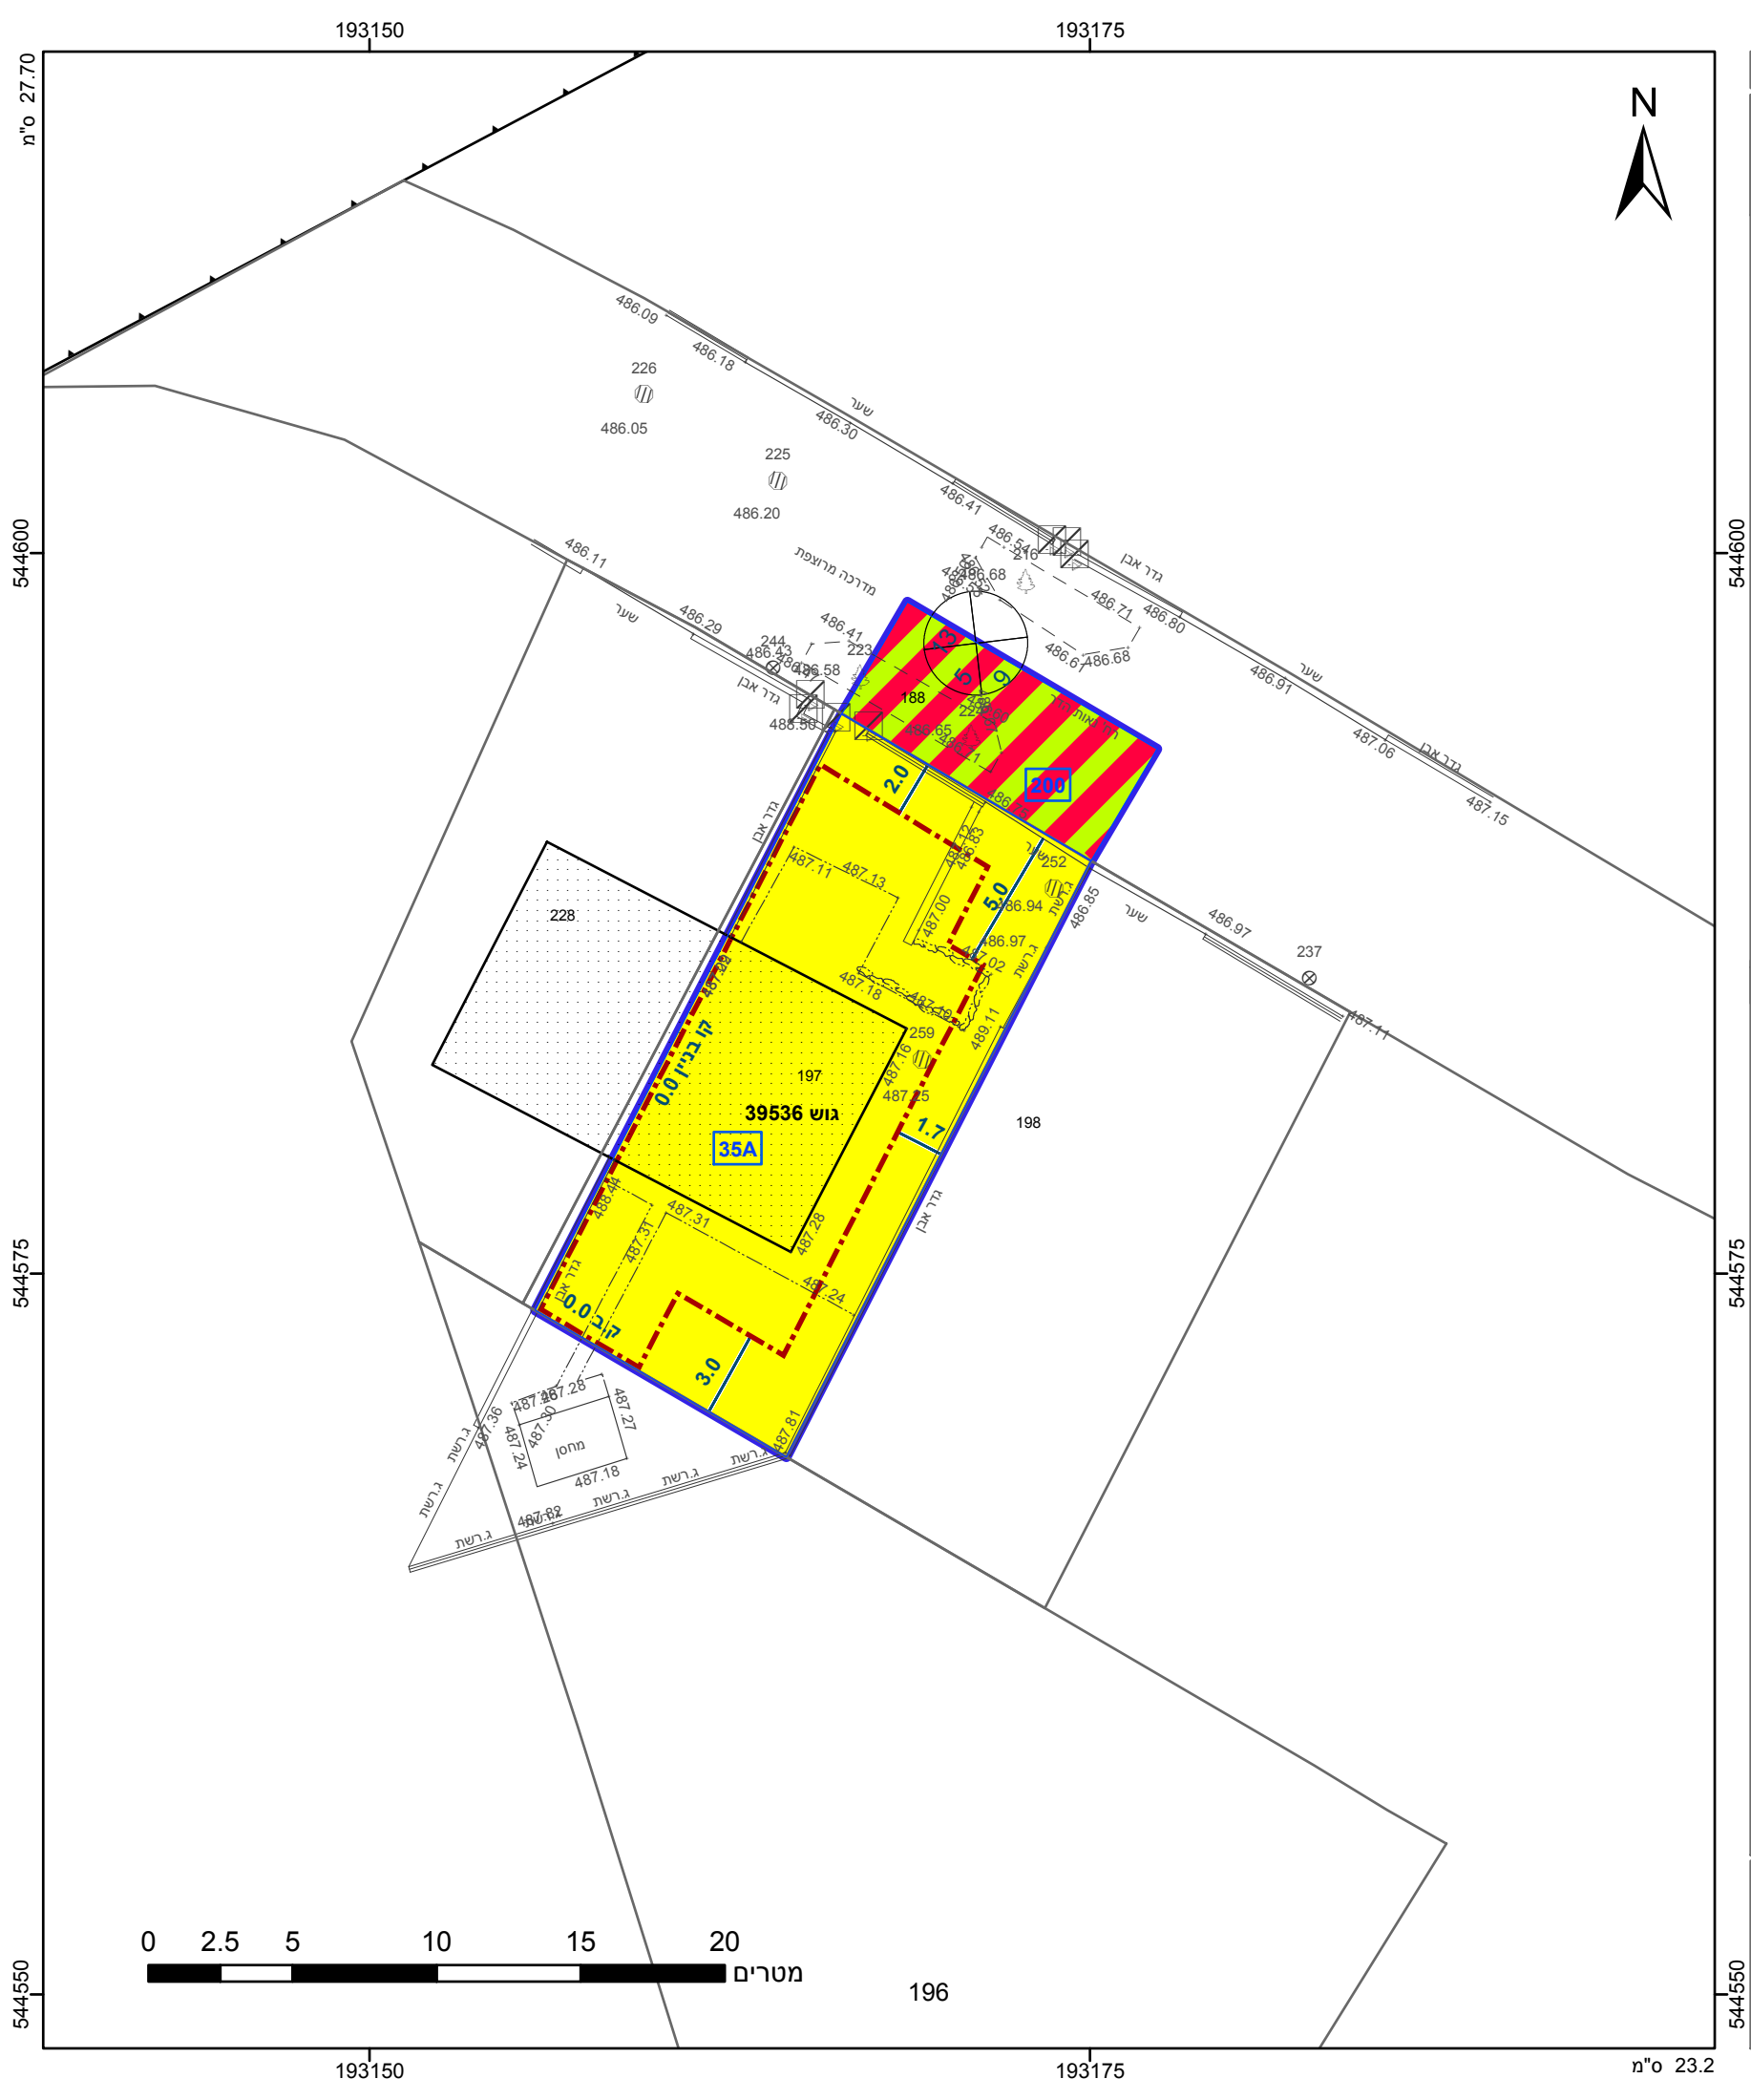

מקרא

גבול התכנית

גוש 1234

גבול גוש ומספרו

גבול חלקה ומספרה

1

2

3

4

תא שטח ומספרו

מספר הדרך

קווי בנין

רחב הדרך

מגורים א

דרך משולבת

קו-בנין

מידות

אישורים

הריני מצהיר בזאת כי המפה הטופוגרפית/המצבית המהווה רקע לתכנית זו, נערכה על ידי ביום 03.08.2016 והיא הוכנה לפי הוראות נוהל מבא"ת ובהתאם להוראות החוק ולתקנות המודדים שבתוקף. דיוק הקו הכחול והקדסטר: קו כחול (בלבד) ברמה אנליטית

1230	י. ברודסקי
מספר רשיון	שם המודד
תאריך	חתימה

חוק התכנון והבנייה, התשכ"ה - 1965
תכנית מפורטת

מס' 612-0459412

בית מגורים ברח' נאות
הדר 35/1, ירוחם

תשריט מצב מוצע

גיליון 1 מתוך 1

מחוז	דרום
מרחב תכנון מקומי	ירוחם
רשות מקומית	ירוחם
ישוב	ירוחם
תכנית בסמכות	מחוזית
איחוד וחלוקה	ללא איחוד וחלוקה
היתרים או הרשאות	תכנית שמכוחה ניתן להוציא היתרים או הרשאות
מונה תדפיס התשריט	10
מועד הפקדה	12/06/2018
שטח התכנית	0.289 דונם
קנה מידה	1:250

שמות*

מגיש תכנית	ודים ויצמן תאגיד:
מגיש תכנית	סבטלנה ויצמן תאגיד:
עורך ראשי	ויקטור רבינוביץ תאגיד:
יום	ודים ויצמן תאגיד:
יום	סבטלנה ויצמן תאגיד:

בעלים

ודים ויצמן
תאגיד:

בעלים

סבטלנה ויצמן
תאגיד:

טבלת גושים וחלקות*

מספר גוש	חלק/כל הגוש	מספרי חלקות בשלמותן	מספרי חלקות בחלקיותן
39536	חלק		188,197

תרשים התמצאות 1:1500

שנת צילום אוויר: 2015

גרסת מערכת 12.2015

* הרשימה המלאה מפורטת בהוראות התכנית / בהודעה שפורסמה בעיתונות וברשומות