


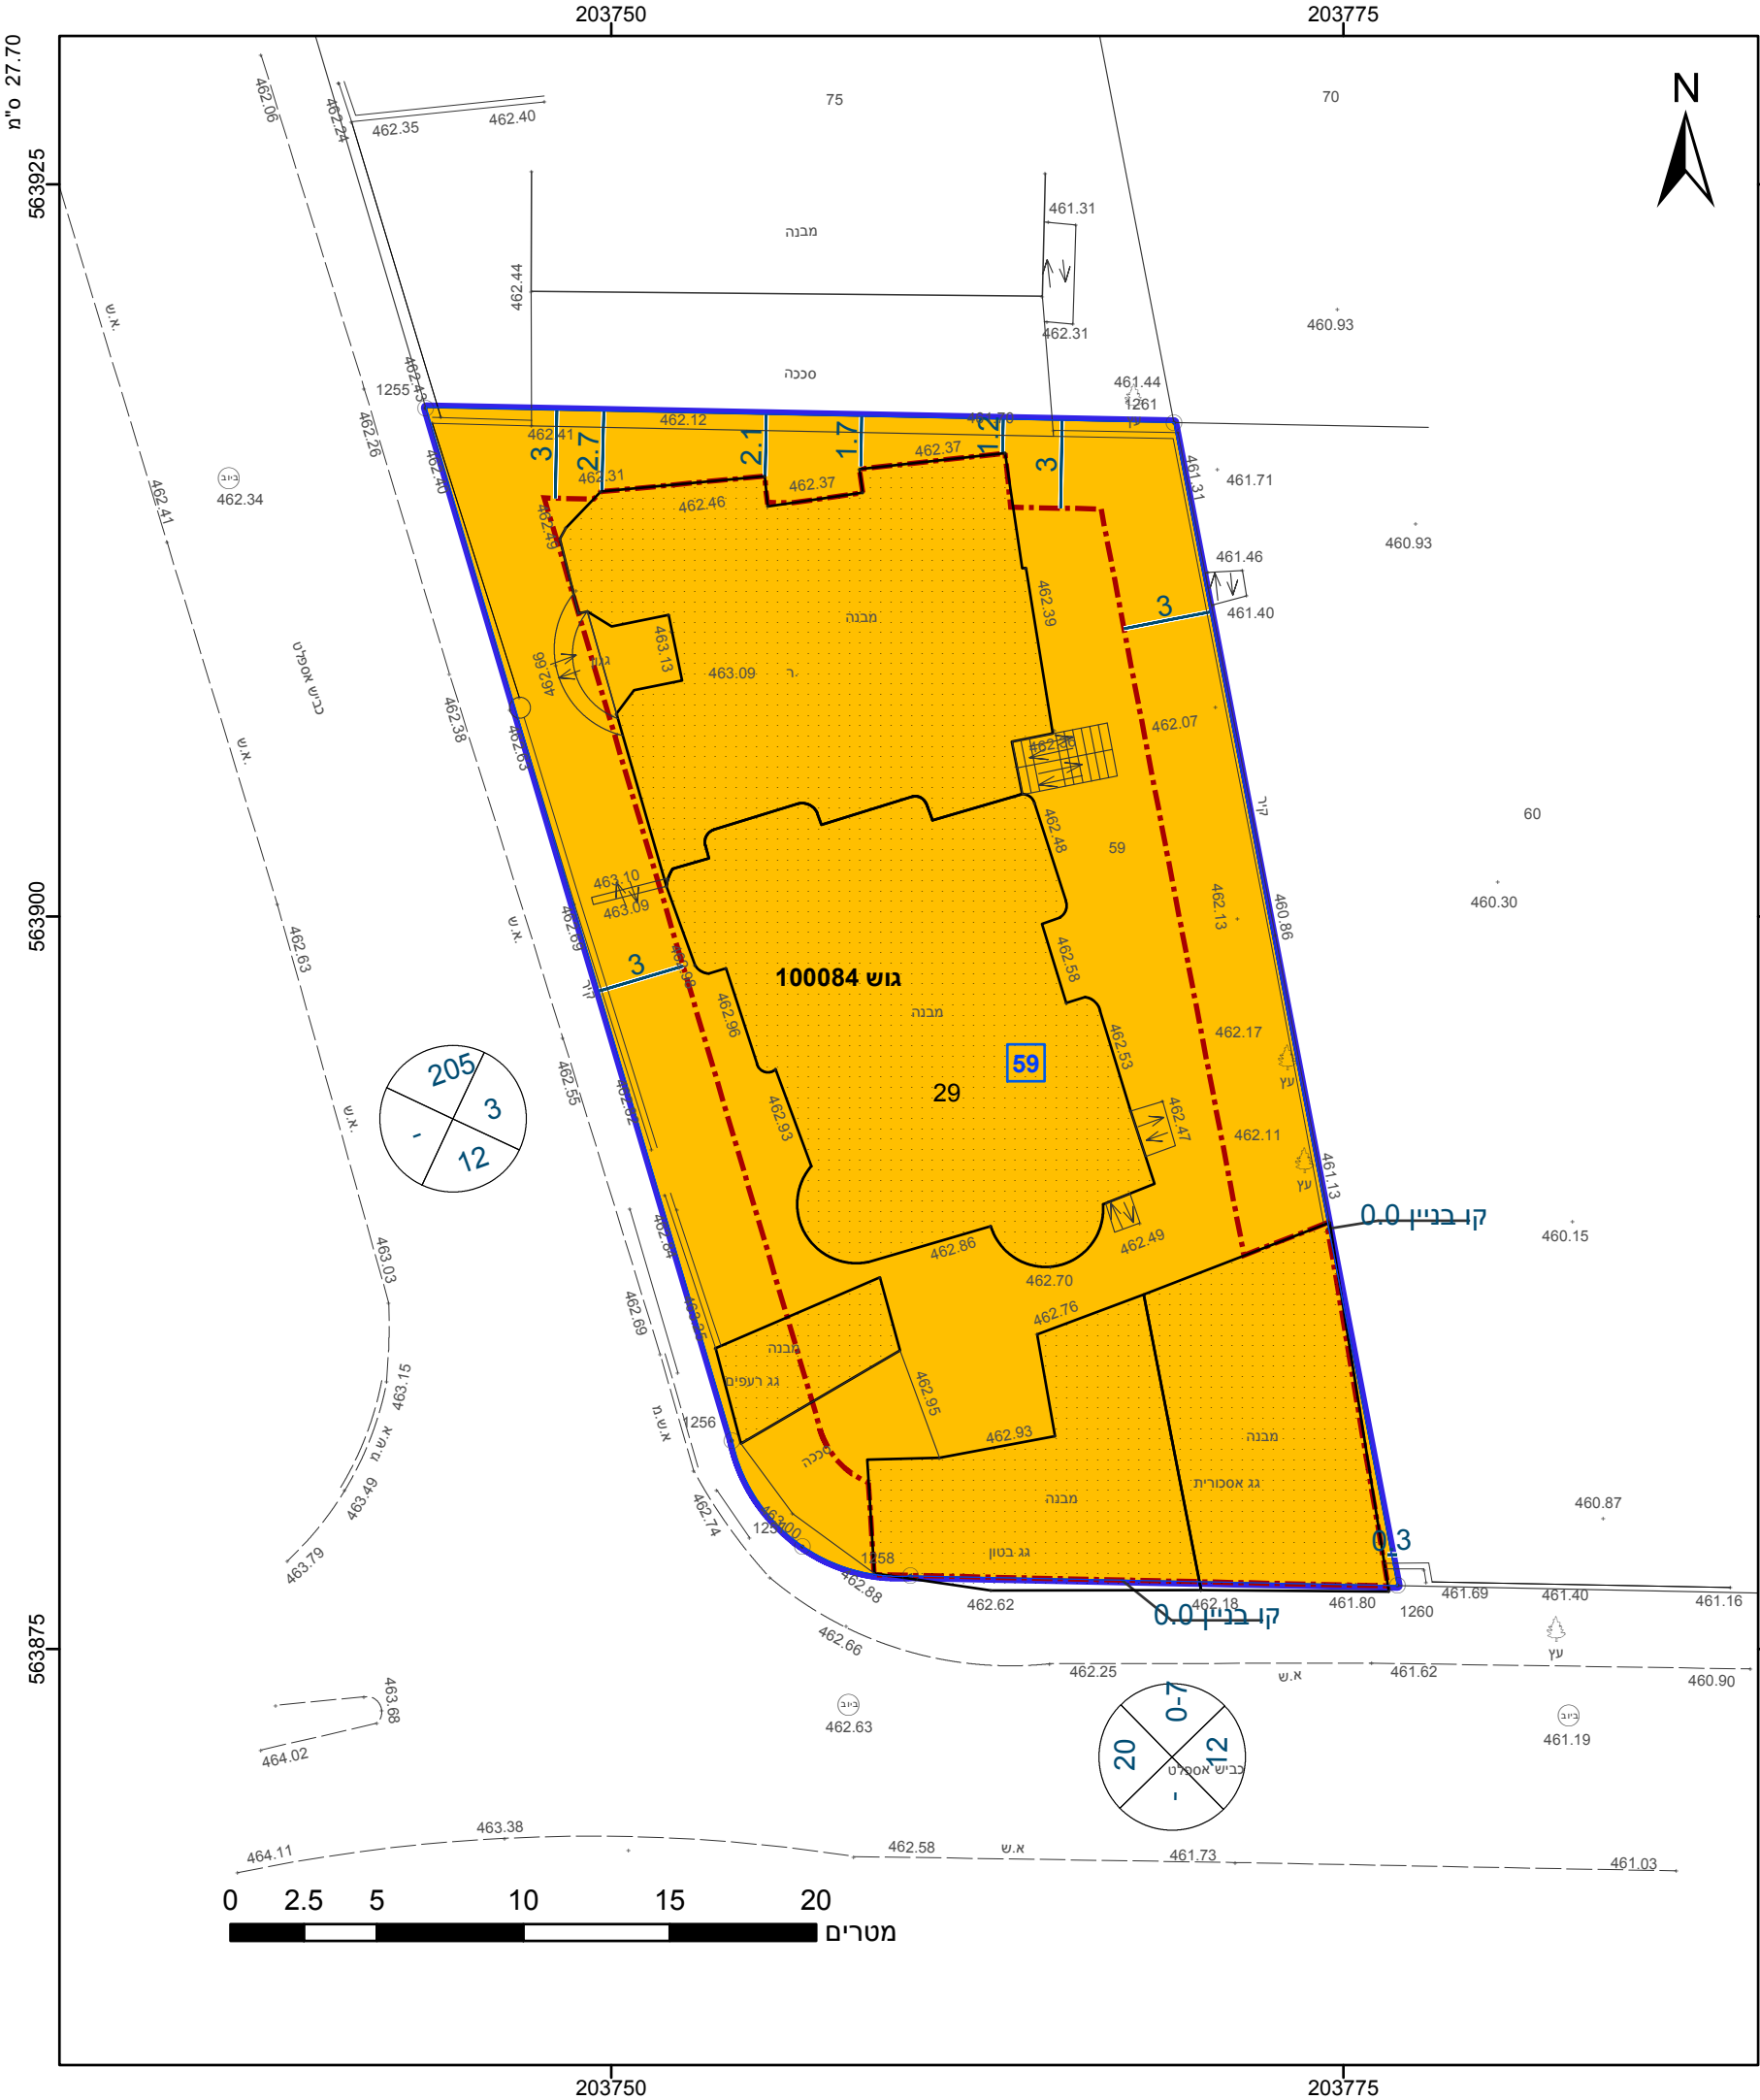

מקרא

גבול התכנית

גוש 1234

גבול גוש ומספרו

5

תא שטח ומספרו

1

מספר הדרך

קווי בנין

רוחב הדרך

מגורים ב

קו-בנין

קו עזר

מידות

תשריט מצב מוצע

גיליון 1

מתוך 1

מחוז

דרום

מרחב תכנון מקומי

נגב מזרחי

רשות מקומית

ערערה בנגב

ישוב

ערערה בנגב

תכנית בסמכות

מחוזית

איחוד וחלוקה

ללא איחוד וחלוקה

היתרים או הרשאות

תכנית שמכוחה ניתן להוציא היתרים או הרשאות

מונה תדפיס התשריט

7

מועד הפקה

08/09/2019

14:10

שטח התכנית

0.924 דונם

קנה מידה

1:250

שמות*

מגיש תכנית

שרה אבו סעלוק תאגיד:

מגיש תכנית

עסיה מחמוד אבו סעלוק תאגיד:

עורך ראשי

פוקרא ראיד תאגיד:

קווי הנדסה

אישורים בתכנית מס' 652-0593129

התכנון והבניה, התשכ"ה - 1965

שרד האוצר - מחוז דרום

ועדה המחוזית החליטה ביום :

19/11/2018

הריני מצהיר בזאת כי המפה הטופוגרפית/המצבית המהווה רקע לתכנית זו, עלתה לידע יורדי יום 22/10/17 ותואיאהוכנה לפי הוראות נוהל מבא"ת ובהתאם להוראות החוק ולתקנות המודד שבתוקף. דיוק הקו הכחול 1:1000 מדידה גרפית

חטיב ניזאר

שם המודד

1021

מספר רשיון

תאריך

חתימה

הרשמה המלאה מפורטת בהוראות התכנית / בהודעה שפורסמה בעיתונות וברשומות

תרשים התמצאות - קנ"מ 1:1250

נגב מזרחי

1

חוק התכנון והבניה, התשכ"ה - 1965	
תכנית מפורטת	
מס' 652-0593129	
מגרש 59 שכ 2א ערערה בנגב	
תשריט מצב מוצע	
גיליון 1	מתוך 1
מחוז	דרום
מרחב תכנון מקומי	נגב מזרחי
רשות מקומית	ערערה בנגב
ישוב	ערערה בנגב
תכנית בסמכות	מחוזית
איחוד וחלוקה	ללא איחוד וחלוקה
היתרים או הרשאות	תכנית שמכוחה ניתן להוציא היתרים או הרשאות
מונה תדפיס התשריט	7
מועד הפקה	08/09/2019
שטח התכנית	0.924 דונם
קנה מידה	1:250
שמות*	
מגיש תכנית	שרה אבו סעלוק תאגיד:
מגיש תכנית	עסיה מחמוד אבו סעלוק תאגיד:
עורך ראשי	פוקרא ראיד תאגיד:
	קווי הנדסה

בעלי עניין בקרקע*
בבעלות מדינה
תאגיד: רשות מקרקעי ישראל

טבלת גושים וחלקות*			
מספר גוש	מספר חלק/כל הגוש	מספר חלקות בשלמותן	מספר חלקות בחלקיתן
100084	חלק		29

* הרשמה המלאה מפורטת בהוראות התכנית / בהודעה שפורסמה בעיתונות וברשומות

שנת צילום אוויר: 2017-2018
מספר תכנית: 652-0593129, מספר גירסת תשריט: 7