


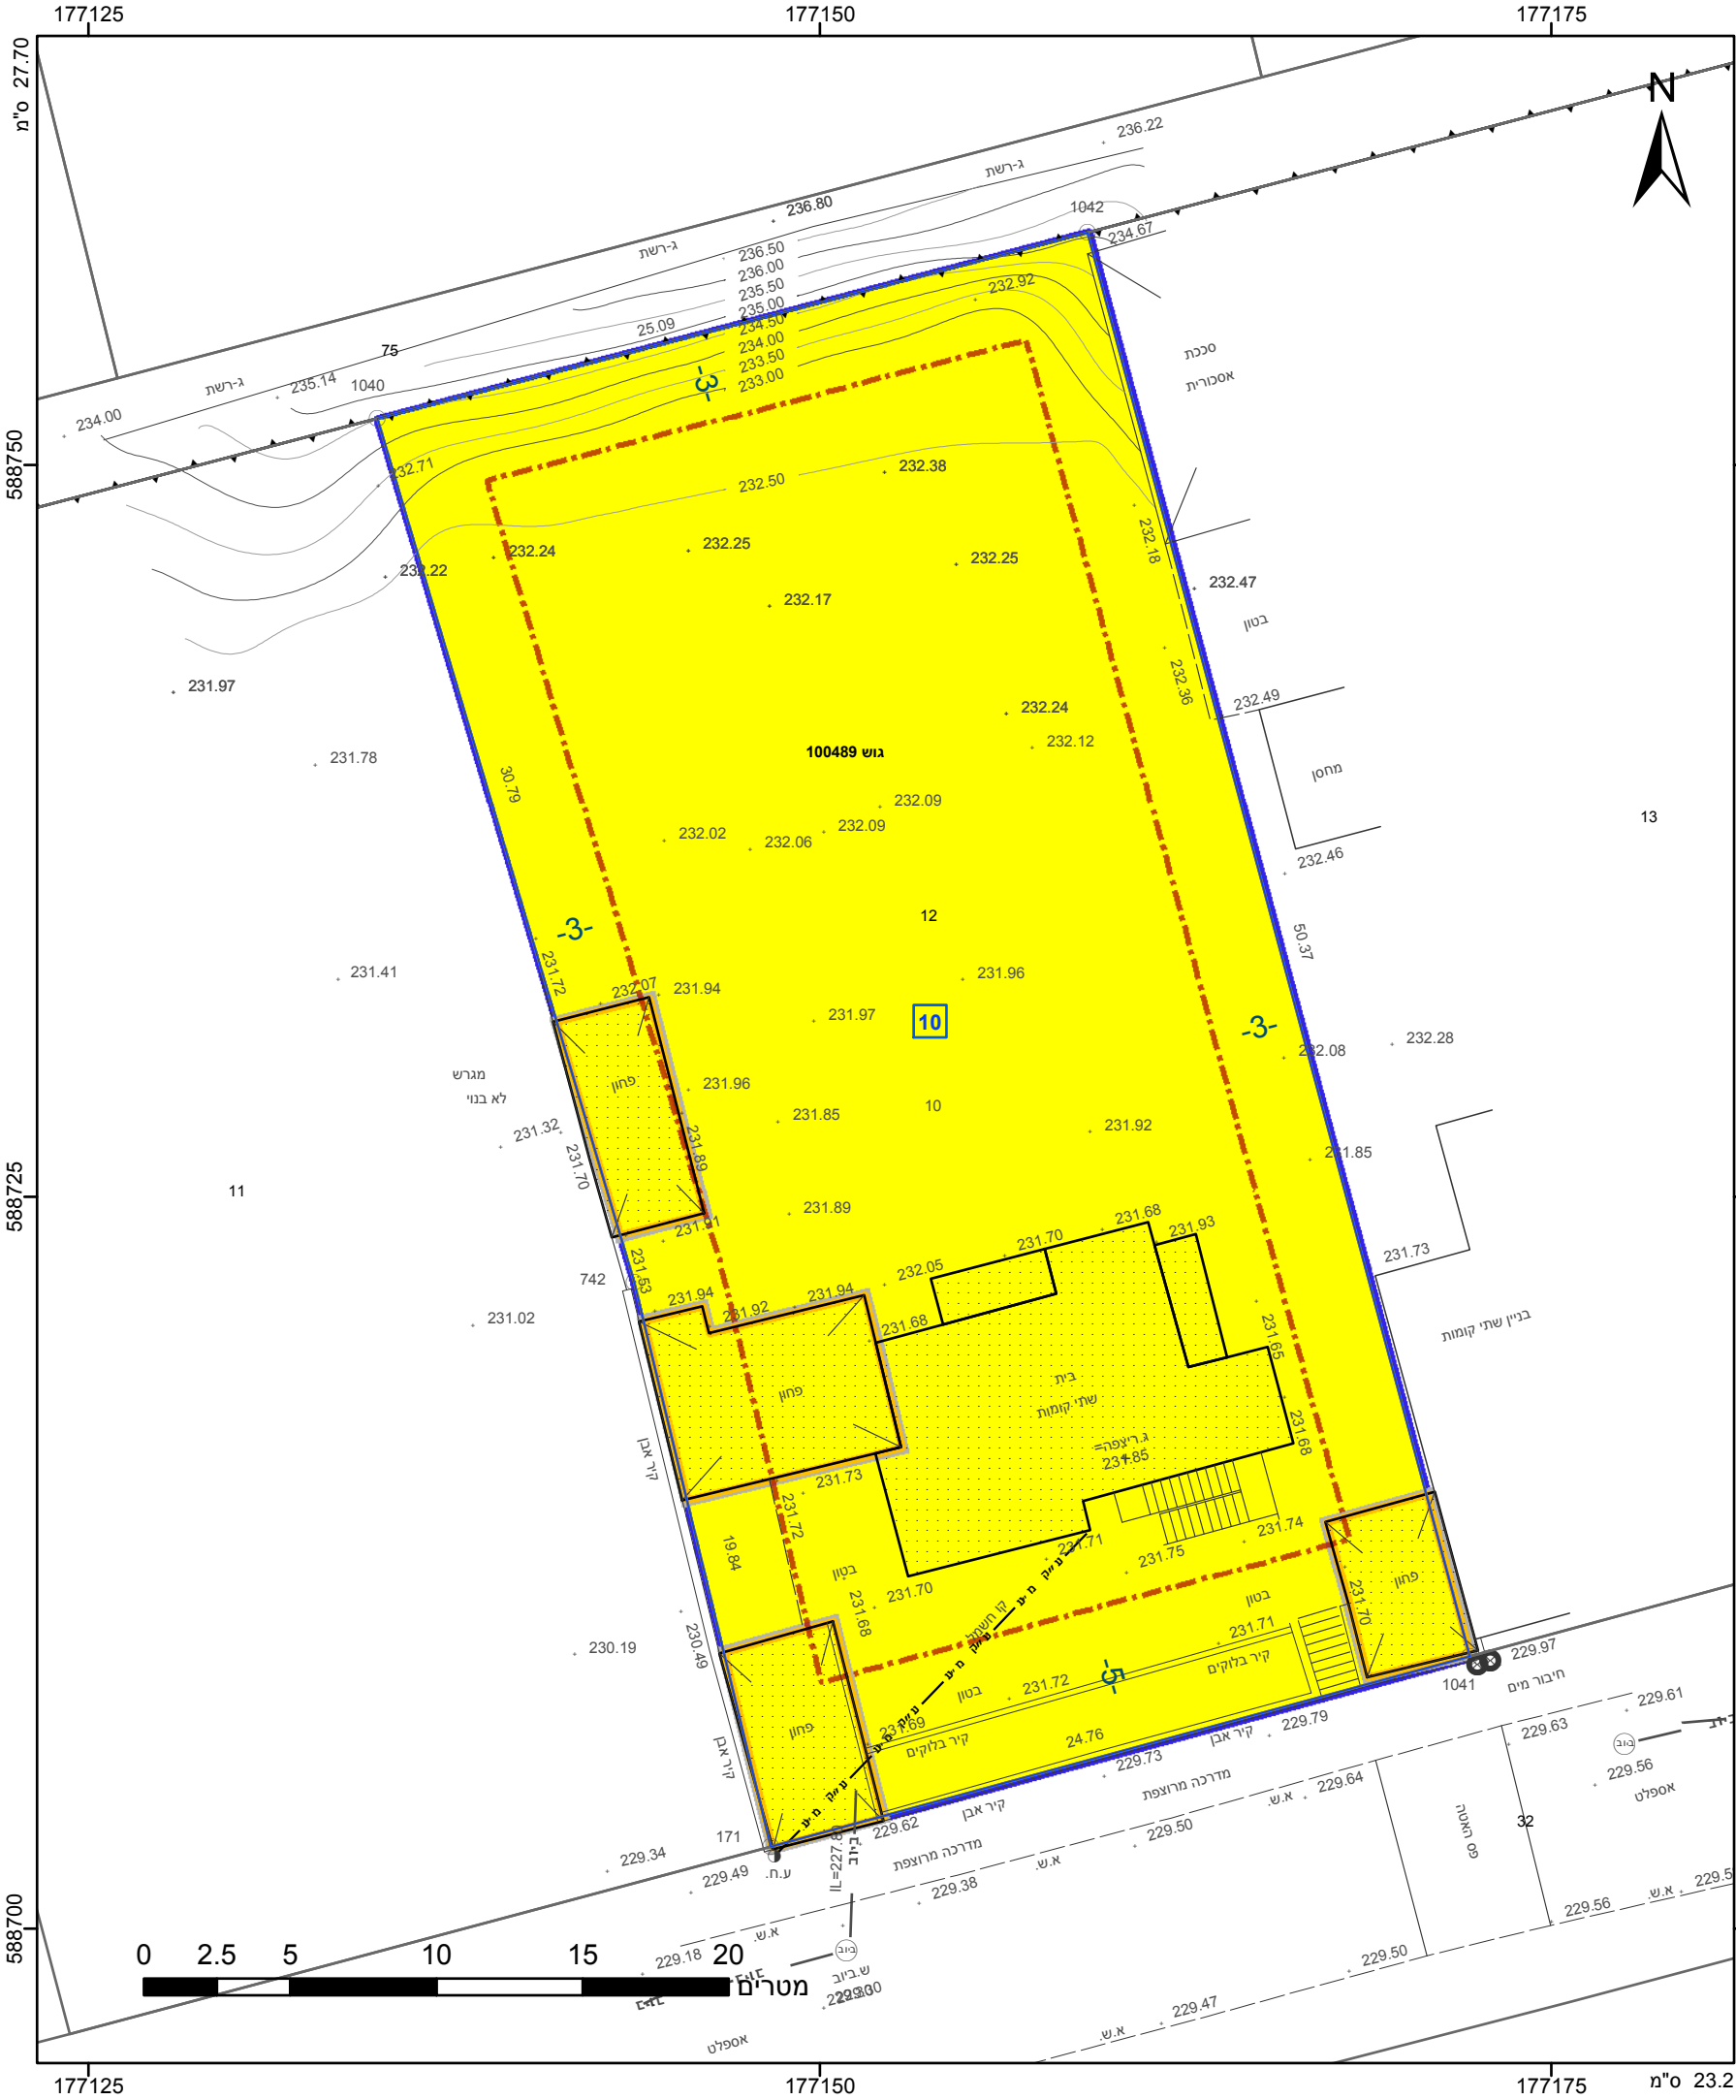

מקרא

גבול התכנית

גוש 1234

גבול גוש ומספרו

5

תא שטח ומספרו

1

מספר הדרך

קווי בנין

רחוב הדרך

מגורים א

מבנה להריסה

קו-בנין

אישורים בתכנית מס' 618-0630558

הריני מצהיר בזאת כי המפה הטופוגרפית/המצבית המהווה רקע לתכנית זו, לעדכון שטחיה, תאריך תחילתה 13/01/2018 והיא הוכנה לפי הוראות נוהל מבא"ת ובהתאם להוראות החוק ולתקנות המועצה שבתוקף. דיוק הקו הכחול הטקסטורי: מדידה גרפית. ויסאם מיעארי שם המודד יו"ר הוועדה המחוזית

1090

מספר רשיון

תאריך

07/01/2019

13/01/2018

13/02/2019

חתימה

|                                                   |                                           |
|---------------------------------------------------|-------------------------------------------|
| חוק התכנון והבנייה, התשכ"ה - 1965<br>תכנית מפורטת |                                           |
| מס' 618-0630558                                   |                                           |
| שכונה 27 מגרש 10,רהט                              |                                           |
| תשריט מצב מוצע                                    |                                           |
| גיליון 1 מתוך 1                                   |                                           |
| מחוז                                              | דרום                                      |
| מרחב תכנון מקומי                                  | רהט                                       |
| רשות מקומית                                       | רהט                                       |
| ישוב                                              | רהט                                       |
| תכנית בסמכות                                      | מחוזית                                    |
| איחוד וחלוקה                                      | ללא איחוד וחלוקה                          |
| היתרים או הרשאות                                  | תכנית שמכוחה ניתן להוציא היתרים או הרשאות |
| מונה תדפיס התשריט                                 | 7                                         |
| מועד הפקה                                         | 10/01/2019                                |
| שטח התכנית                                        | 1.242 דונם                                |
| קנה מידה                                          | 1:250                                     |
| שמות*                                             |                                           |
| עורך ראשי                                         | יוסף אלשאפעי<br>תאגיד:                    |

רשות מקרקעי ישראל  
תאגיד: רשות מקרקעי ישראל

|                    |              |                     |                      |
|--------------------|--------------|---------------------|----------------------|
| טבלת גושים וחלקות* |              |                     |                      |
| מספר גוש           | חלק/ כל הגוש | מספרי חלקות בשלמותן | מספרי חלקות בחלקיותן |
| 100489             | חלק          | 12                  |                      |

\* הרשימה המלאה מפורטת בהוראות התכנית / בהודעה שפורסמה בעיתונות וברשומות

שנת צילום אוויר: 2015  
מספר גירסת תשריט: 7, מספר תכנית: 618-0630558