

חוק התכנון והבנייה, התשכ"ה - 1965

תכנית מתאר מקומית

מס' 620-0614529

חוות חקלאיות תיירותיות
בדרך היין- חוות מס' 20,
21 (14/310/02/20)

תשריט מצב מוצע	גיליון 1 מתוך 1	
מחוז	דרום	
מרחב תכנון מקומי	רמת נגב	
רשות מקומית		
ישוב		
תכנית בסמכות	מחוזית	
איחוד וחלוקה	ללא איחוד וחלוקה	
היתרים או הרשאות	תכנית שממנה ניתן להוציא היתרים או הרשאות	
מונה תדפיס התשריט	19	
מועד הפקדה	22/01/2019	12:48
שטח התכנית	258.348 דונם	קנה מידה 1:2500
שמות*	רשות מקומית, לא רלוונטי לא רלוונטי תאגיד: מועצה אזורית רמת נגב	
זום		

בעלי עניין בקרקע*

לא רלוונטי לא רלוונטי
תאגיד: רשות מקרקעי ישראל מחוז דרום

אישורים בתכנית מס' 620-0614529

חוק התכנון והבניה, התשכ"ה - 1965
משרד האוצר - מחוז
הוועדה המחוזית להתיישבות בים :
12/02/2018
להפקיד את התכנית
12/02/2019
תאריך י"ר הוועדה המחוזית

טבלת גושים וחלקות (הוקלדו ידנית)*

מספר גוש	כל הגוש/חלק	מספרי חלקות בשלמותן	מספרי חלקות בחקיקות
39022	חלק		1
39023	חלק		2-3,14

* הרשימה המלאה מפורטת בהוראות התכנית / בהודעה שפורסמה בעיתונות וברשומות

הריני מצהיר בזאת כי המפה הטופוגרפית/המצבית המהווה רקע לתכנית זו, נערכה על ידי ביום 02.05.2018 והיא הוכנה לפי הוראות נוהל מבא"ת ובהתאם להוראות החוק ולתקנות המודדים שבתוקף. דיוק הקו הכחול והקדסטרי:

גטונו ברני מודד מוסגר	570
שם המודד	מספר רשיון
חתימה	תאריך


מספר גישת תשריט 19, מספר תכנית 620-0614529

מקרא





- מתקנים הנדסיים
- תירות
- קרקע חקלאית
- דרך מאושרת
- דרך מוצעת
- הנחיות מיוחדות
- קו בניה
- זיקת הנאה למעבר ברכב
- שטח עתיקות/הסטורי לשימור
- שימור נופי
- קו-בניה
- גבול תכנית מאושרת
- ציר
- קו חשמל מתח עליון
- קו חשמל מתח גבוה
- מידות
- על/עשים לשימור
- מספר תכנית מאושרת

תרשים התמצאות - קב"מ 1:60000

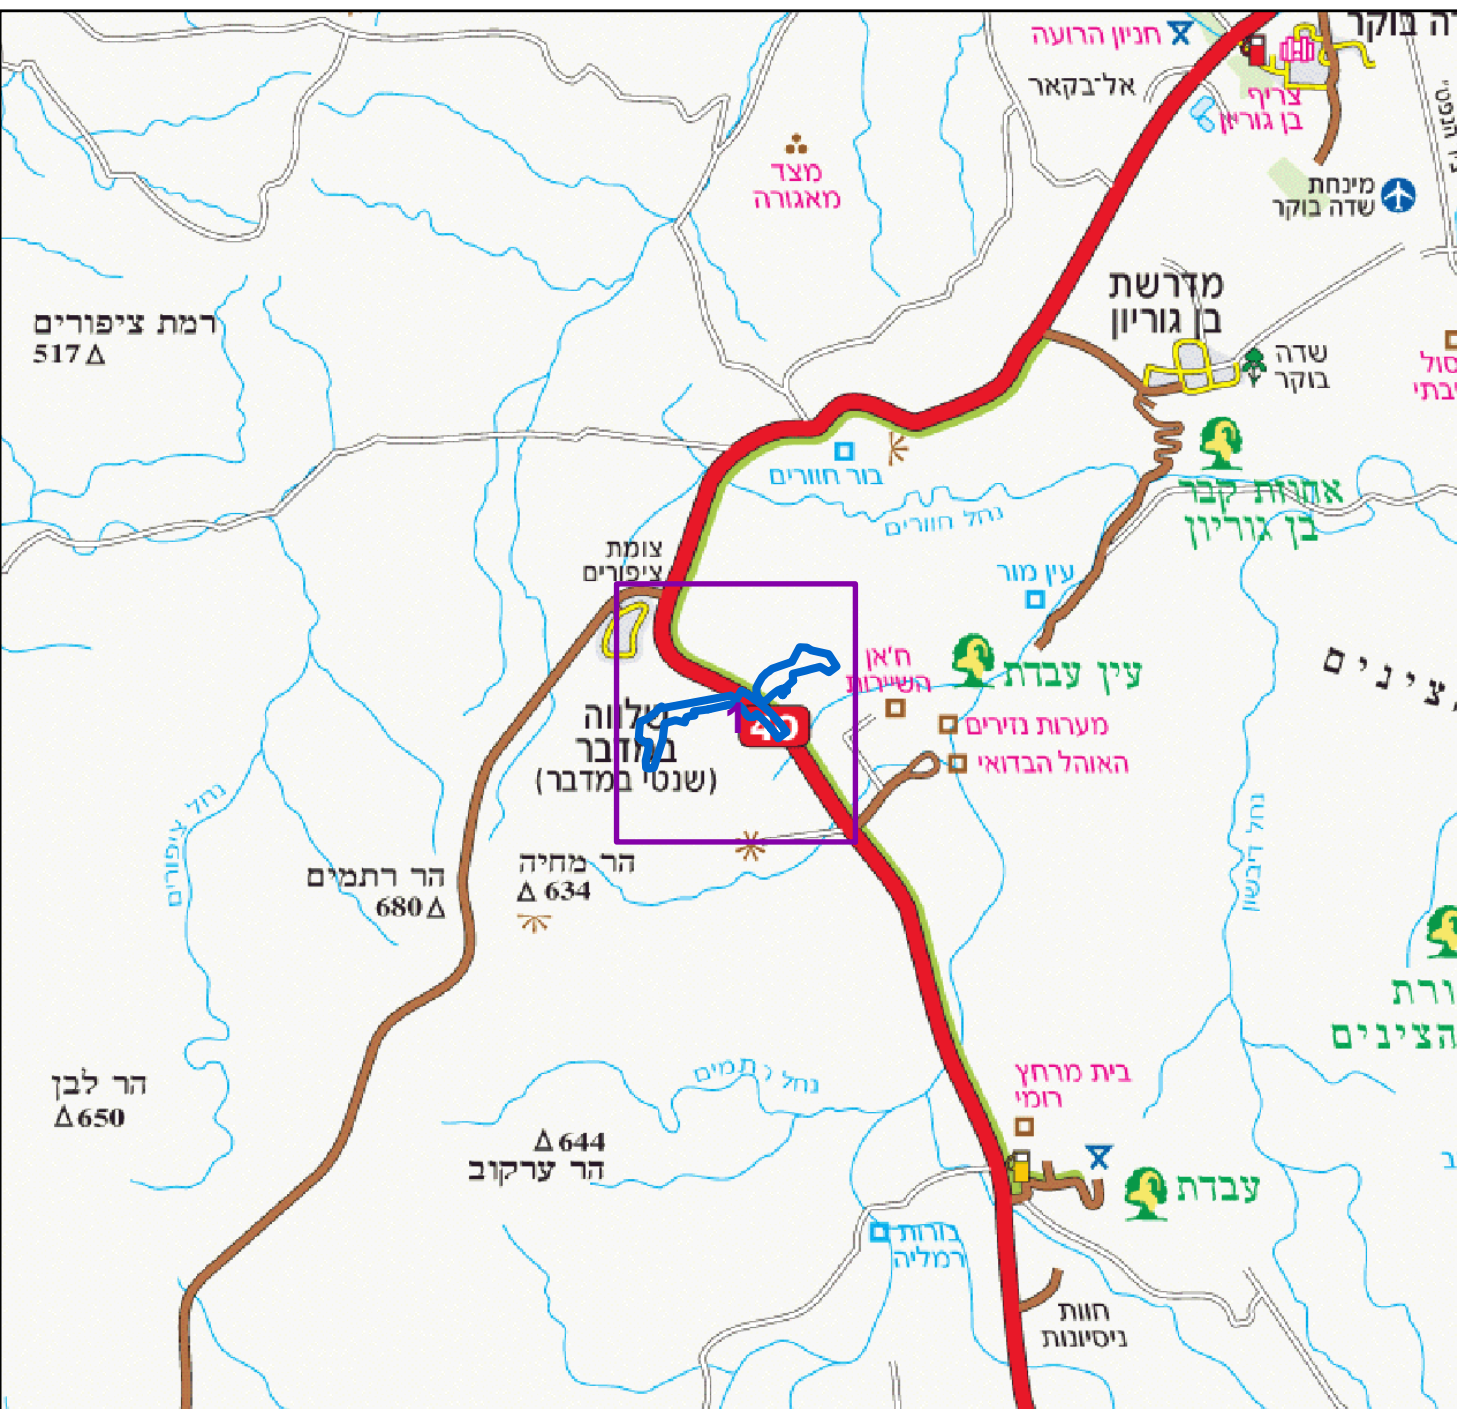

תרשים סביבה - קב"מ 1:15000

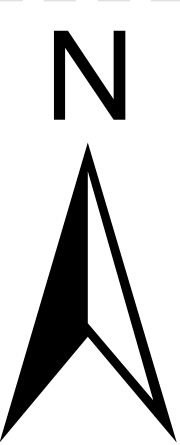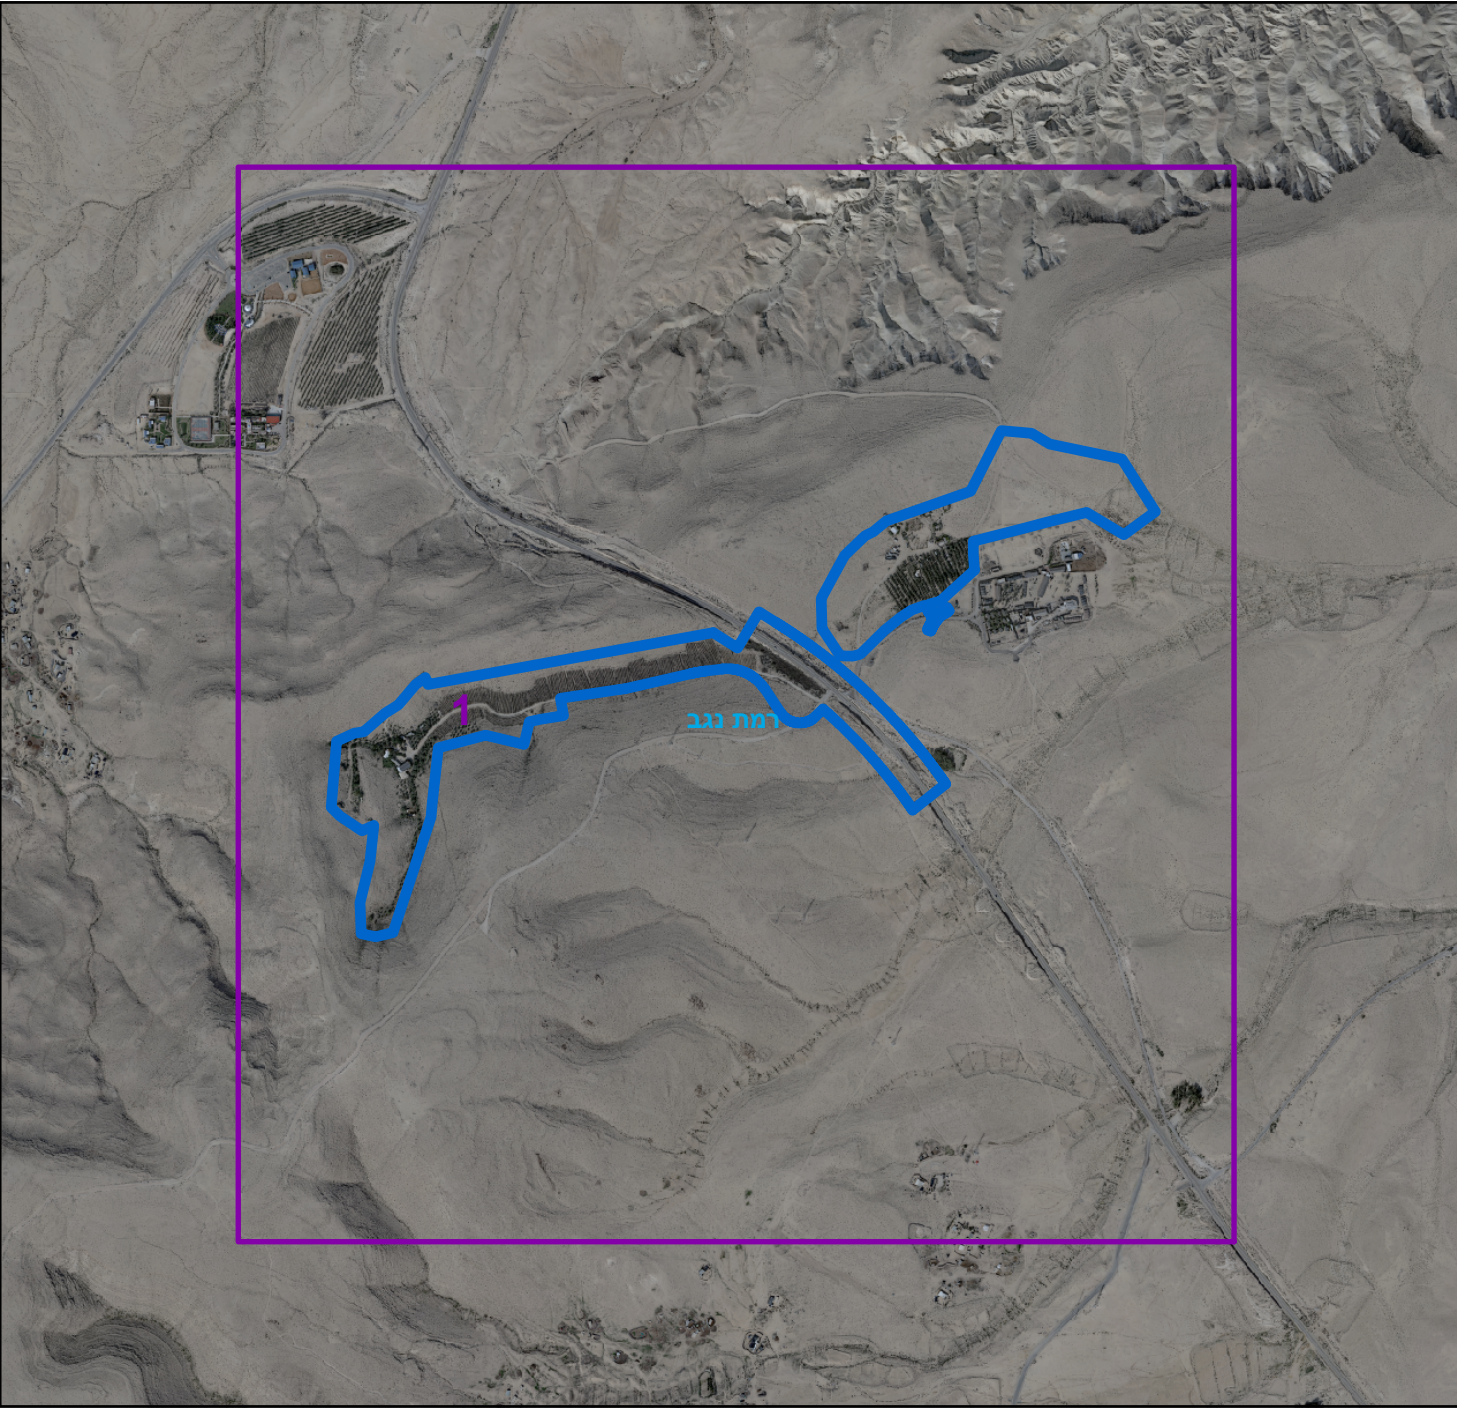

0 25 50 100 150 200
מטרים