
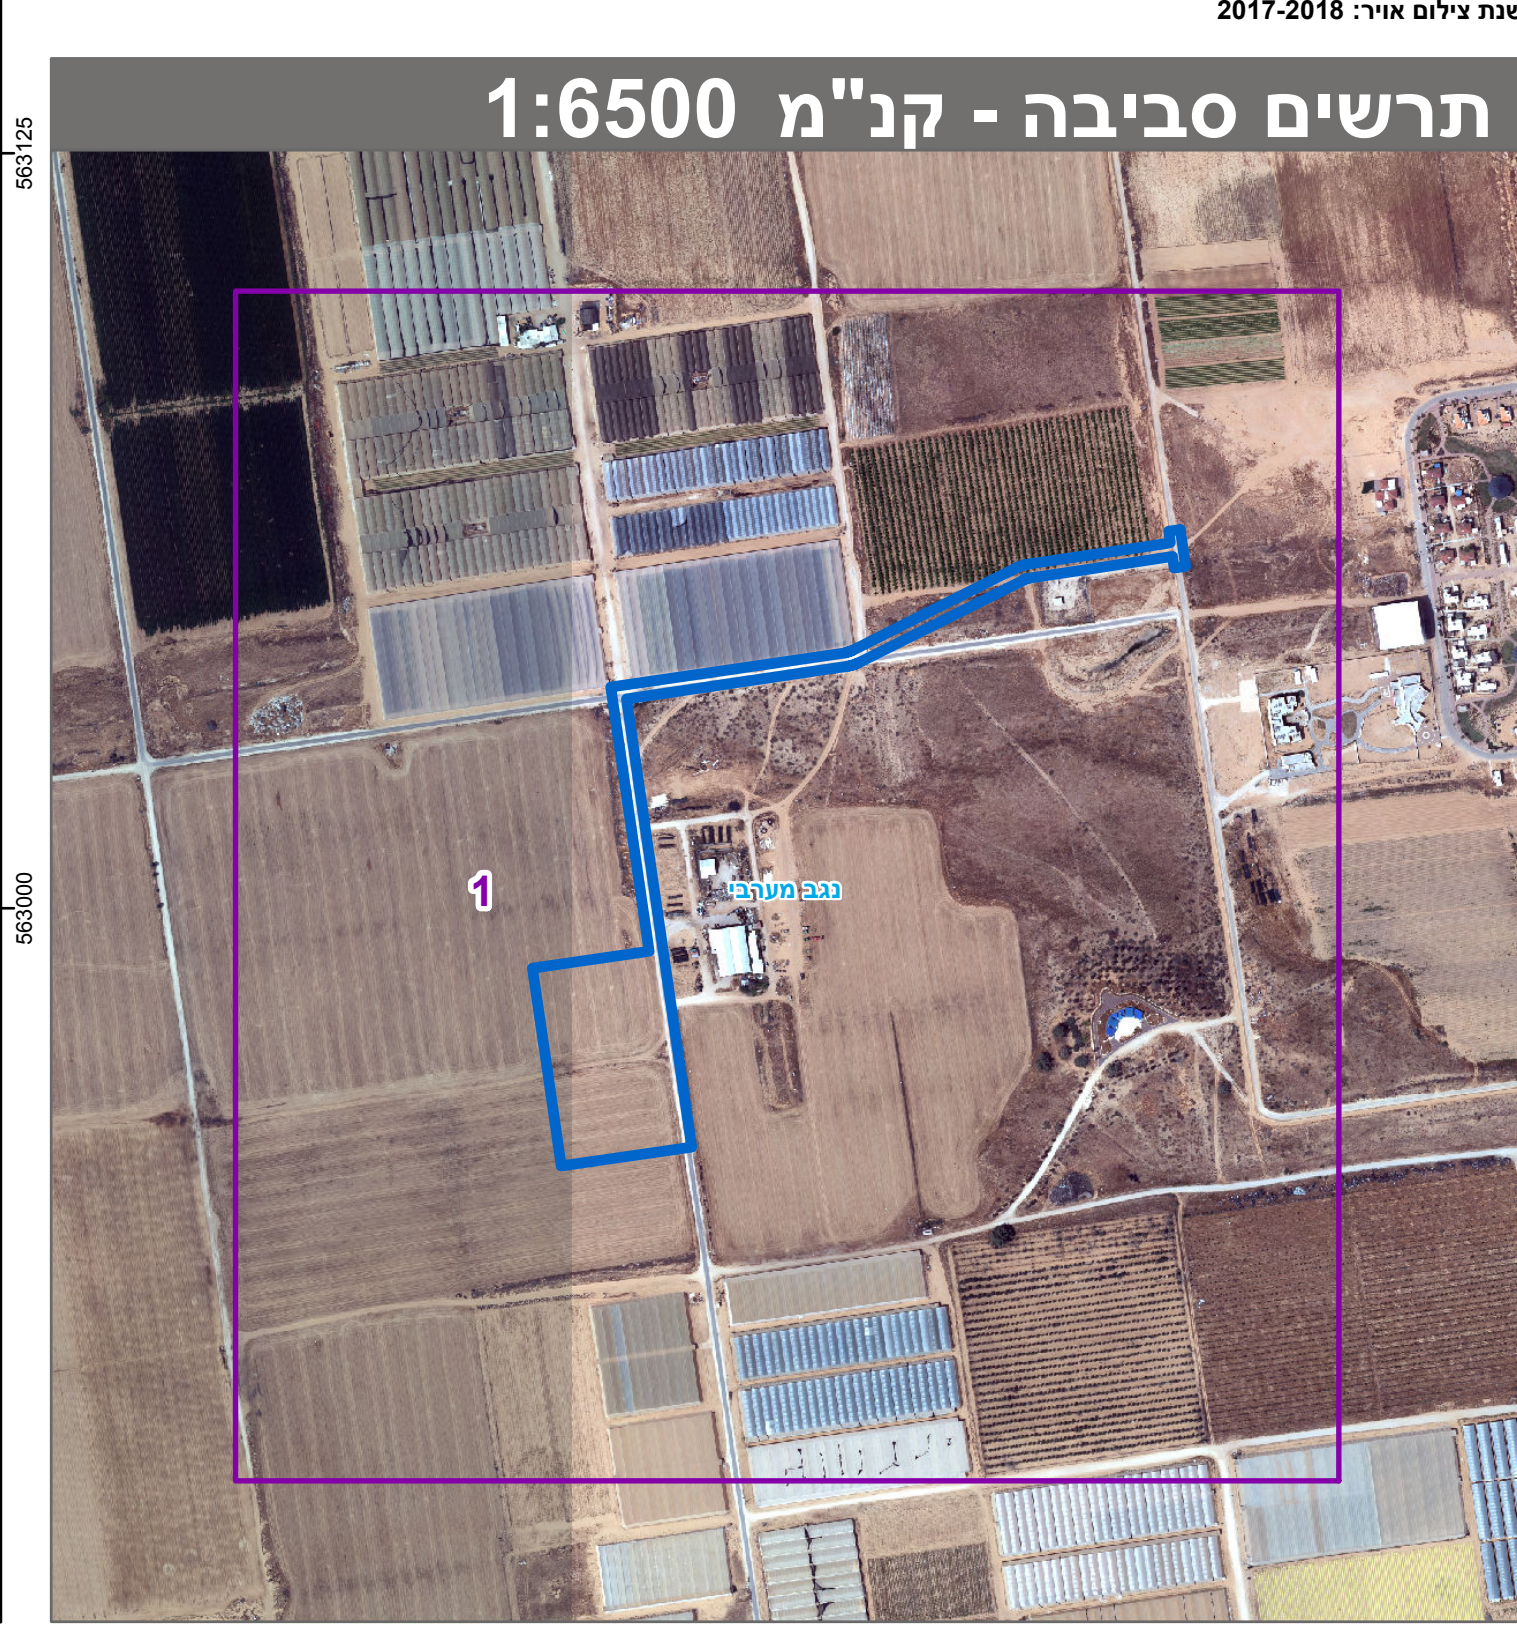


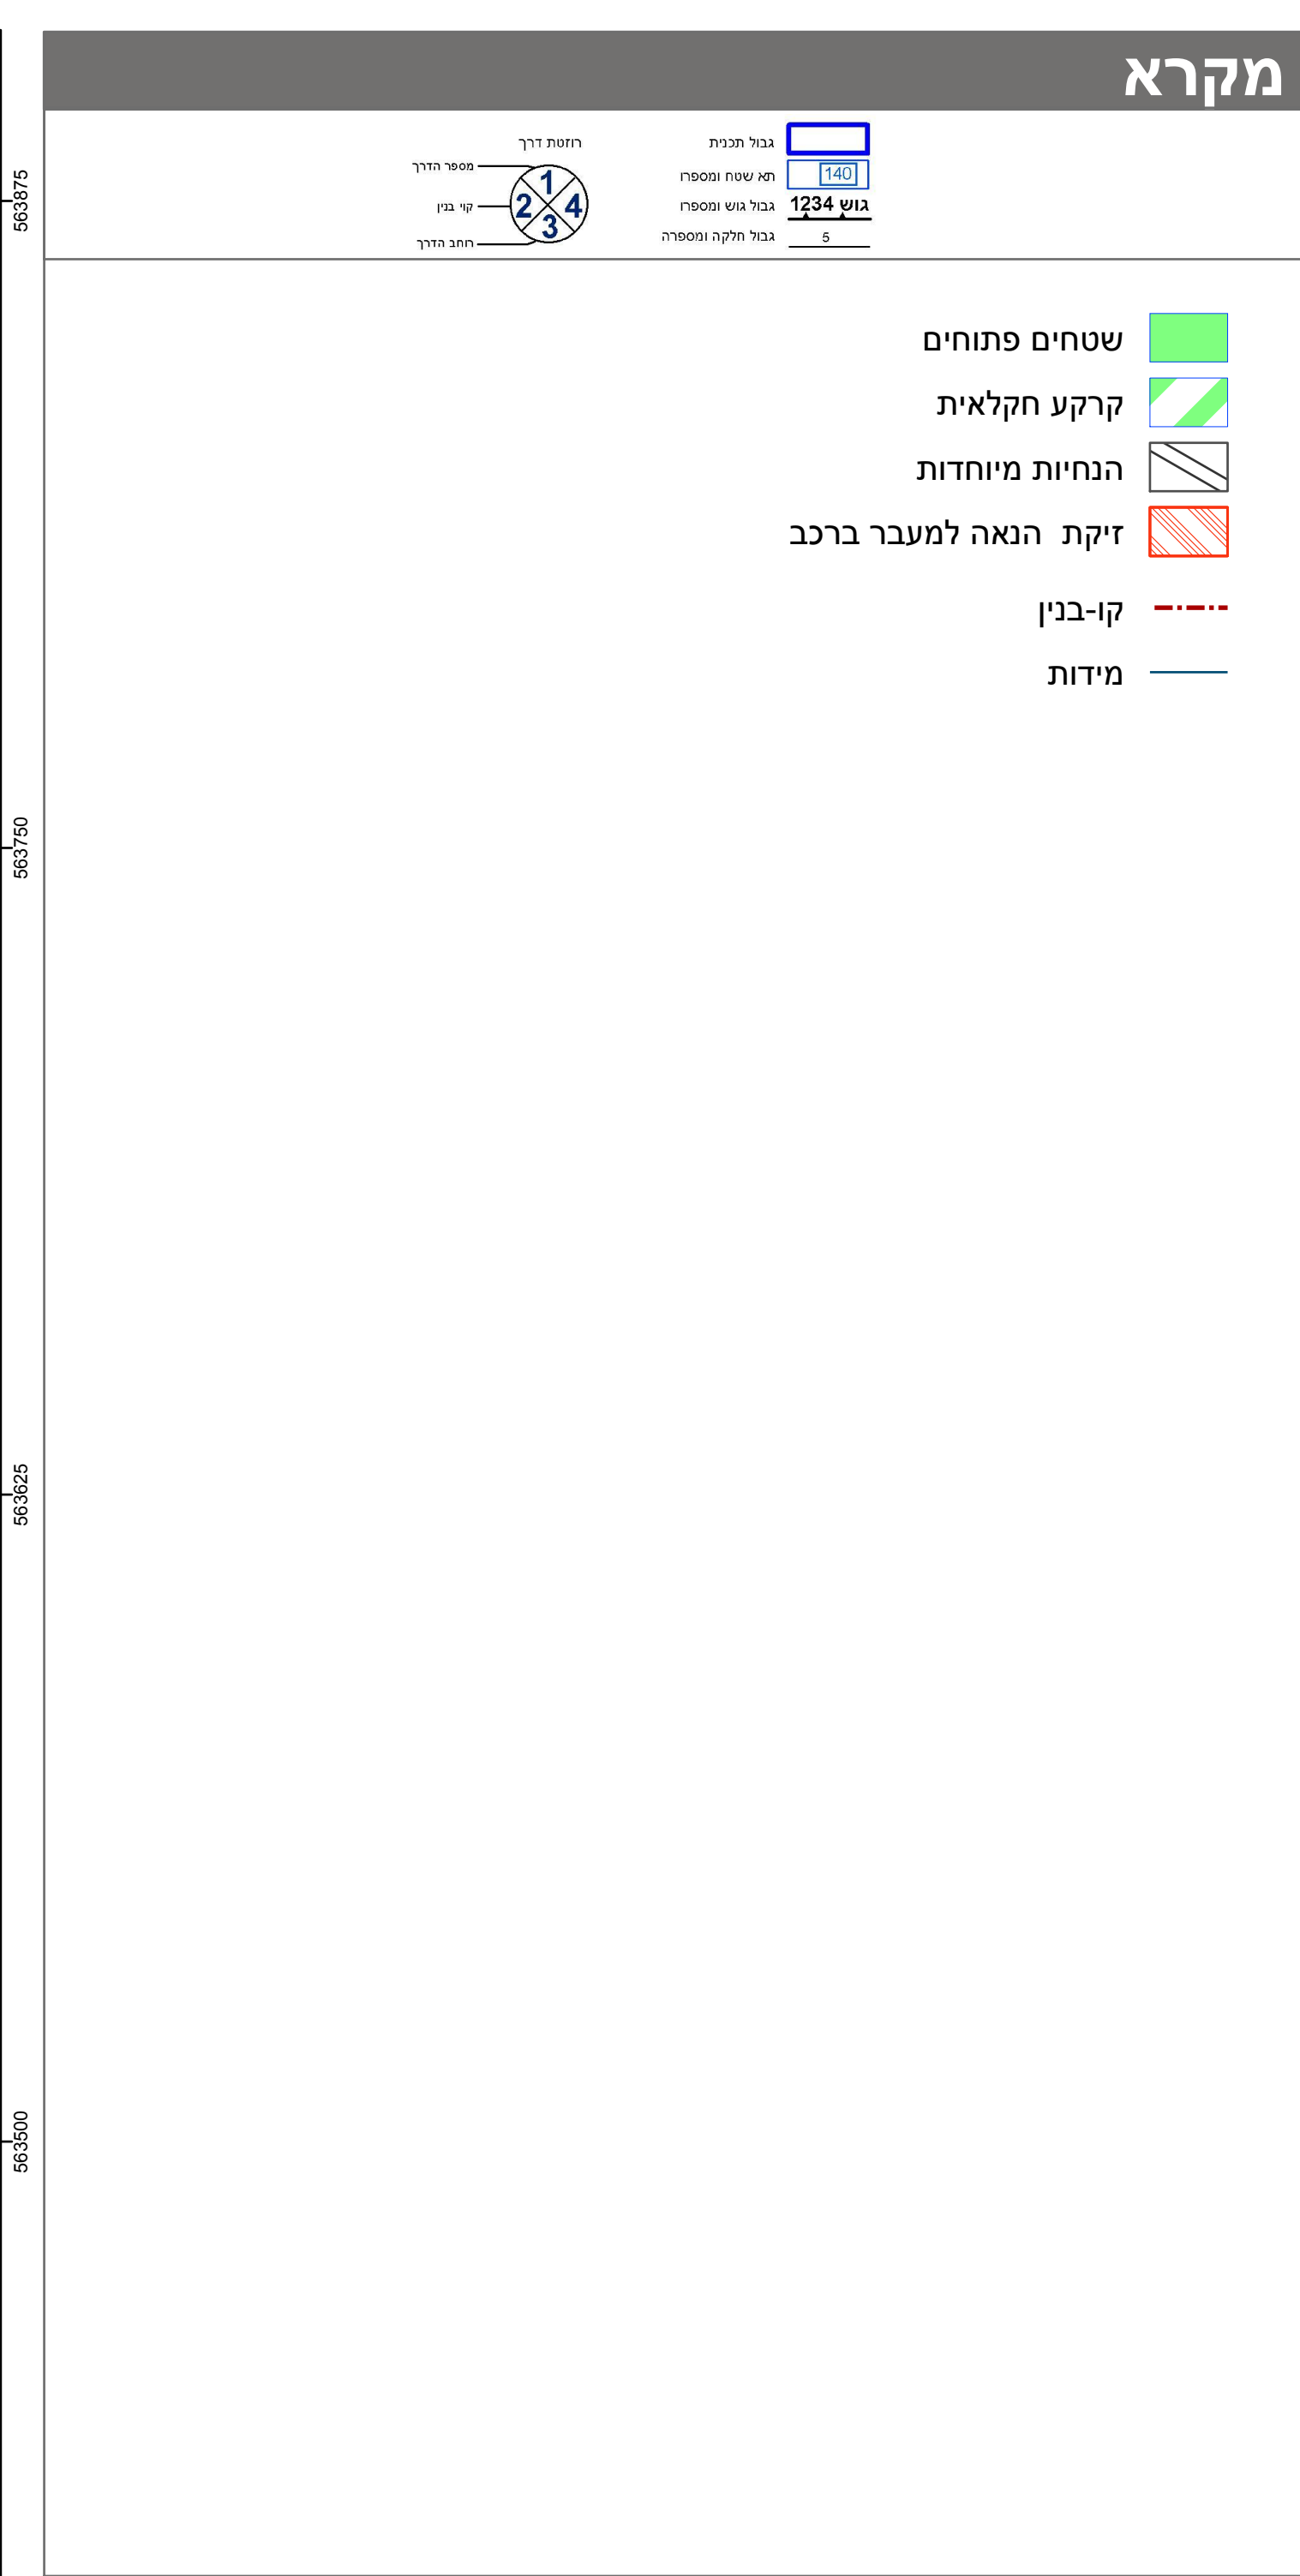

חוק התכנון והבניה, התשכ"ה - 1965	
תכנית מפורטת	
מס' 651-0318998	
בני נצרים ונווה - תחנת מעבר לפסולת חקלאית	
תשריט מצב מוצע	
גיליון 1	מתוך 1
מחוז	דרום
מרחב תכנון מקומי	נגב מערבי
רשות מקומית	אשכול
ישוב	בני נצרים, נווה
תכנית בסמכות	מחוזית
איחוד וחלוקה	ללא איחוד וחלוקה
היתרים או הרשאות	תכנית שמכונה ניתן להוציא היתרים או הרשאות
מונה תדפיס התשריט	27
מועד הפקה	07/10/2019
שטח התכנית	28.548 דונם
קנה מידה	1:1250
אישורים בתכנית מס' 651-0318998	
חוק התכנון והבניה, התשכ"ה - 1965 משרד האמיר - מחוז דרום הועדה המחוזית החליטה ביום : 26/02/2019 לפקיד את התכנית 10/11/2019 תאריך יור הועדה המחוזית	

שמות*	
מגיש התכנית	מייצג בא כח, אייל אגרוניץ' תאגיד: חלוצית ארבע - כפר שיתופי בע"מ
מגיש התכנית	מייצג בא כח, ישראל אלדד תאגיד: חלוצית ארבע - כפר שיתופי בע"מ
מגיש התכנית	מייצג בא כח, יואל בן דוד תאגיד: חלוצית ארבע - כפר שיתופי בע"מ
מגיש התכנית	מייצג בא כח, אריאל מאיר תאגיד: חלוצית ארבע - כפר שיתופי בע"מ
עורך ראשי	אברהם זאק רשות מקומית, בוריס נמירובסקי תאגיד: מועצה אזורית אשכול
יזם	

בעלי עניין בקרקע*	
בבעלות מדינה	תאגיד: רשות מקרקעי ישראל

טבלת גושים וחלקות*			
מספר גוש	חלק/כל הגוש	מספרי חלקות בשלמותן	מספרי חלקות בחלקיותן
39001	חלק		2

* הרישום המלא מפורטת בהוראות התכנית / בהודעה שפורסמה בעיתונות וברשומות
הריני מצהיר בזאת כי המפה הטופוגרפית/המצבית המהווה רקע לתכנית זו, נערכה על ידי ביום 18/08/2019 והיא הוכנה לפי הוראות נוהל מבא"ת ובהתאם להוראות החוק ולתקנות המודדים שבתוקף.
דיוק הקו החול והקדסטר: קו כחול (בלבד) ברמה אנליטית
צ'רניאק לאוניד
826
מספר רשיון
חתימה
תאריך