


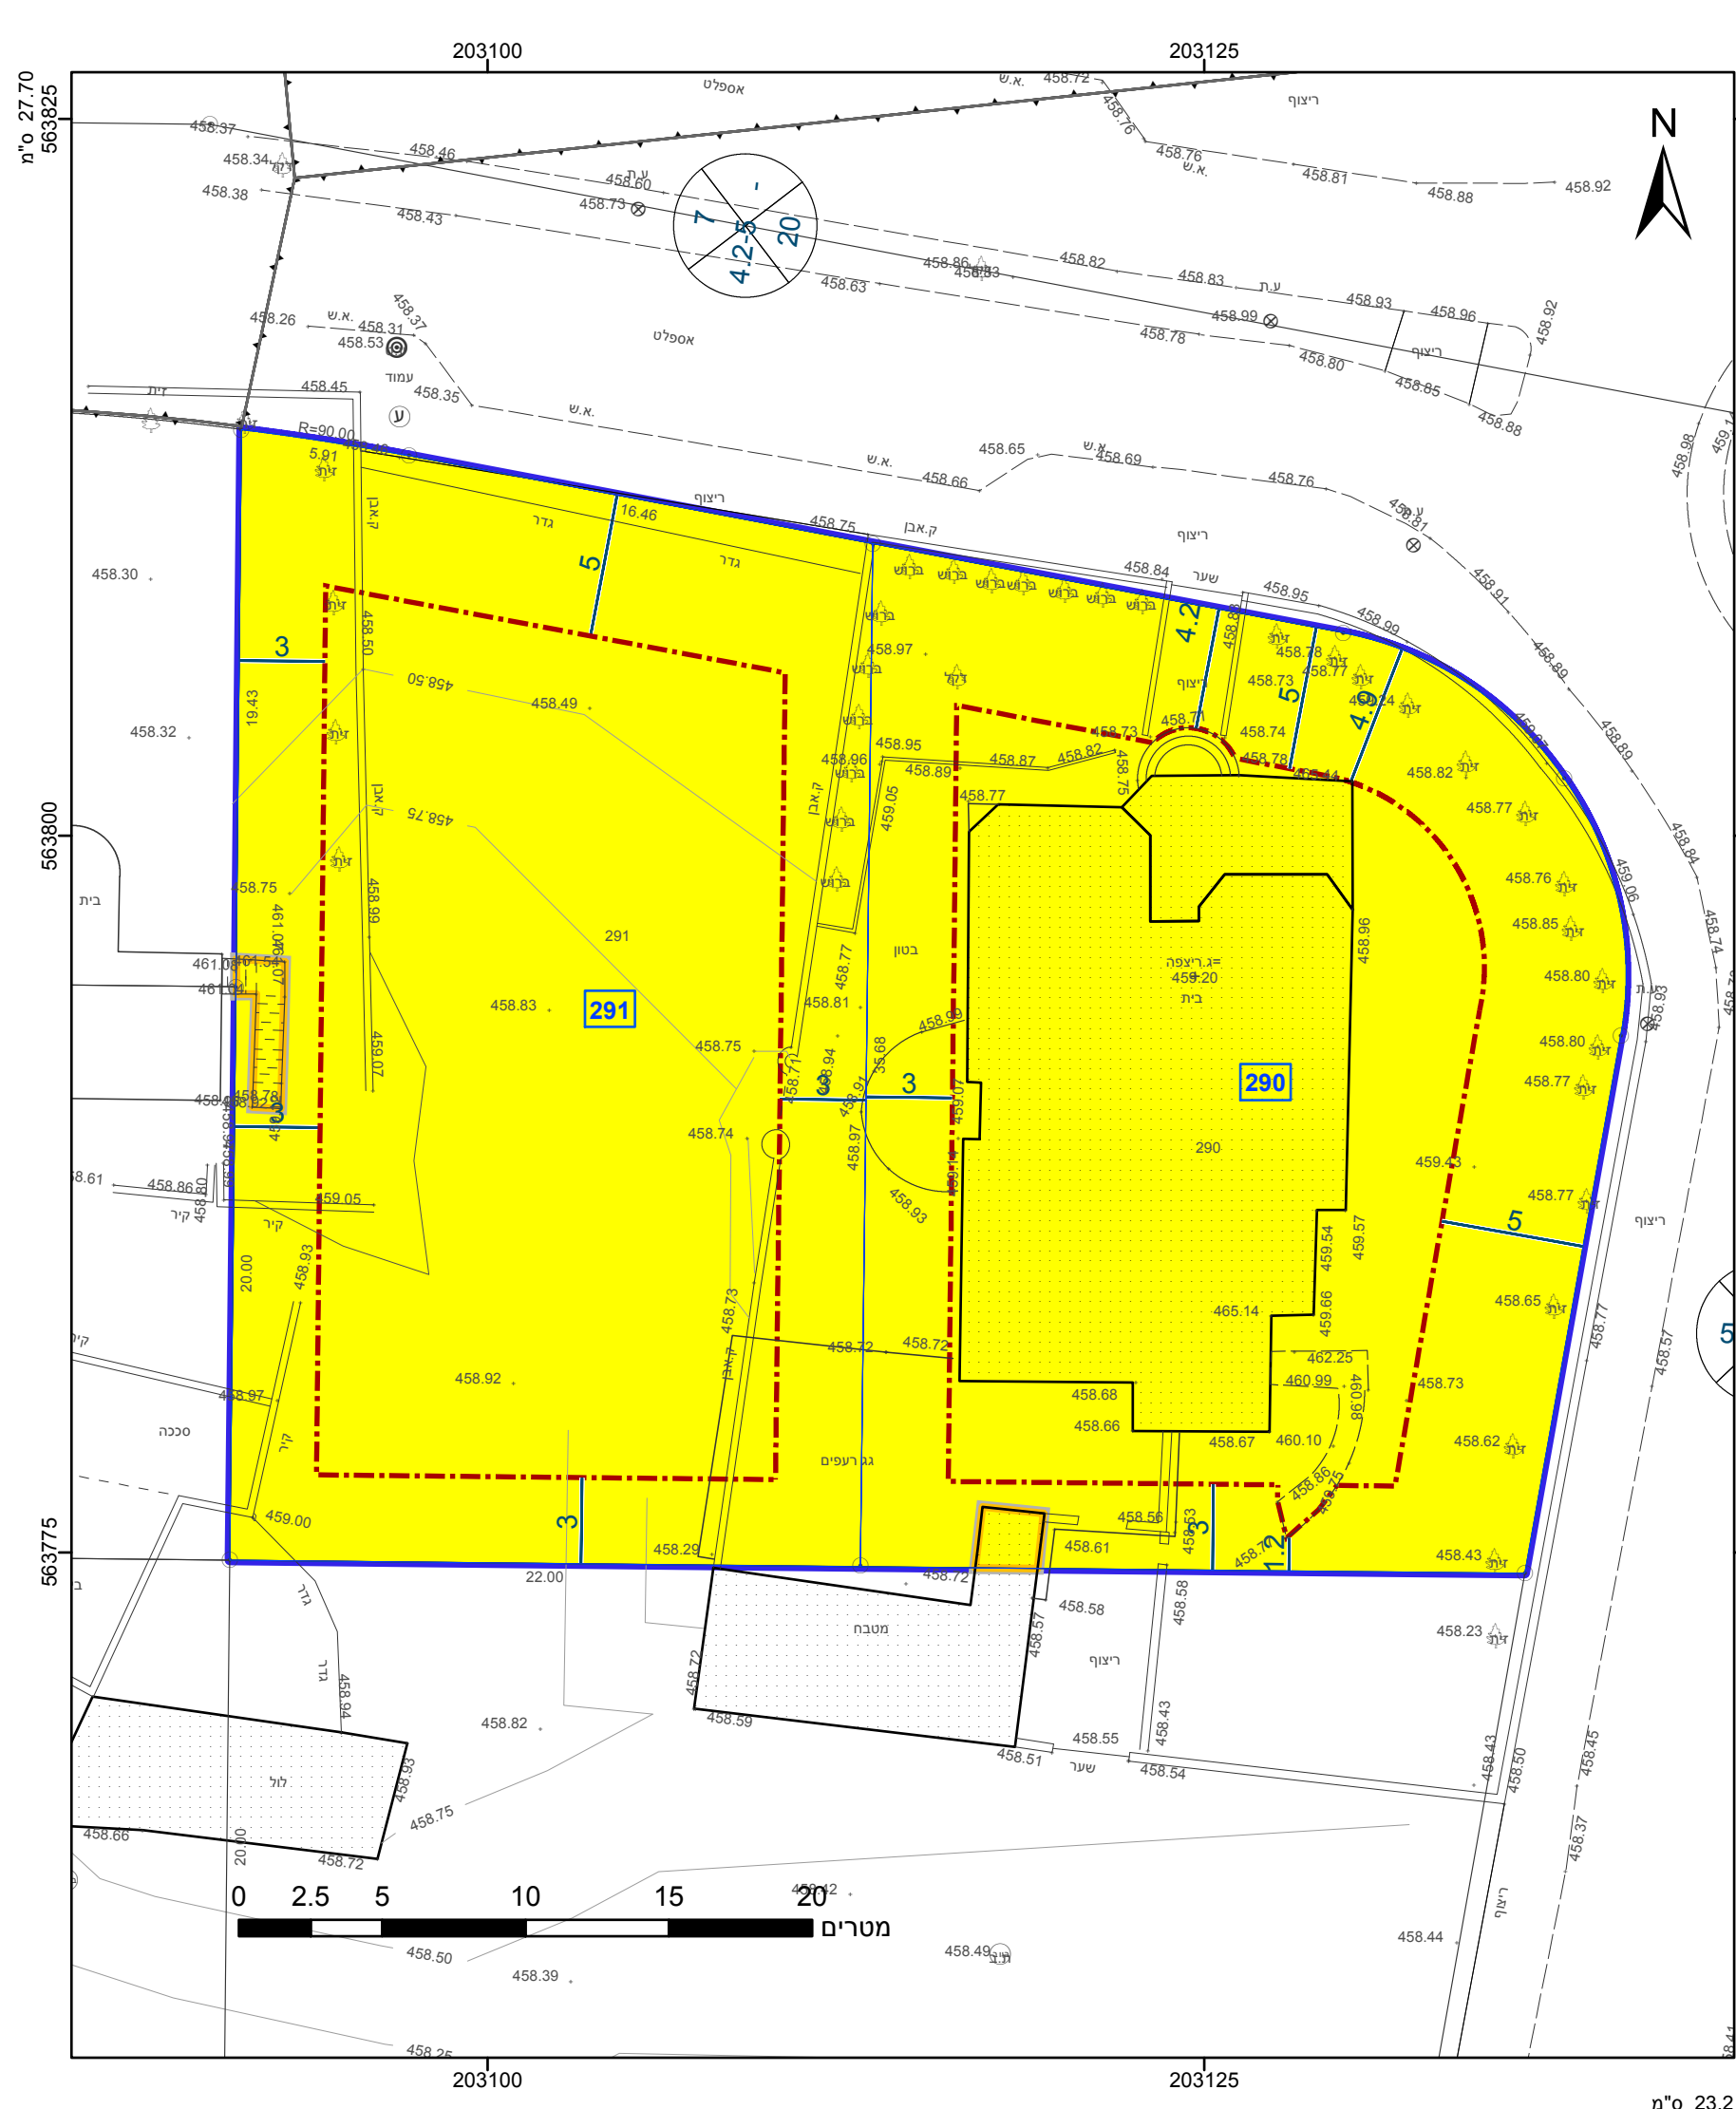

מקרא

גבול התכנית

1234

גוש

גבול גוש ומספרו

5

גבול חלקה ומספרה

תא שטח ומספרו

1

מספר הדרך

קווי בנין

רוחב הדרך

מספר הדרך

1

קווי בנין

רוחב הדרך

מגורים א

מבנה להריסה

קו-בנין

מידות

אישורים בתכנית מס' 652-0609156

התכנון והבניה, התשכ"ה - 1965

שד האוצר - מחוז דרום

ועדה המחוזית החליטה ביום : 14/04/2019

הריני מצהיר בזאת כי המפה הטופוגרפית/המצבית המהווה רקע לתכנית זו, עלתה לידע, ב-12-04-2019, ונמצאה הוכחה לפי הוראות נוהל מבא"ת ובהתאם להוראות החוק ולחוקת המודעות שבחוק. דיוק הקו הכחול והגודל: מדידה גרפית

אוסקר גרינברג

שם המודד

697

מספר רשיון

י"ר הועדה המחוזית

חתימה

תאריך

חוק התכנון והבניה, התשכ"ה - 1965

תכנית מפורטת

מס' 652-0609156

מגרשים 290-291 שכ 2 ערערה

תשריט מצב מוצע

גיליון 1

מתוך 1

מחוז

דרום

מרחב תכנון מקומי

נגב מזרחי

רשות מקומית

ערערה בנגב

ישוב

ערערה בנגב

תכנית בסמכות

מחוזית

איחוד וחלוקה

ללא איחוד וחלוקה

היתרים או הרשאות

תכנית שמכוחה ניתן להוציא היתרים או הרשאות

מונה תדפיס התשריט

5

מועד הפקה

04/07/2019

14:37

שטח התכנית

1.658 דונם

קנה מידה

1:250

שמות*

מגיש תכנית

עבד אלמנעם אבו עראר תאגיד

מגיש תכנית

יאסר עבד אלמנעם אבו עראר תאגיד

מגיש תכנית

חיתאם עבדאלעזיז אבו עראר תאגיד

עורך ראשי

פוקרא ראיד תאגיד קווי הנדסה

בעלי עניין בקרקע*

בבעלות מדינה

תאגיד: רשות מקרקעי ישראל

טבלת גושים וחלקות*			
מספר גוש	חלק/ כל הגוש	מספרי חלקות בשלמותן	מספרי חלקות בחלקיותן
100084/5	חלק		8

* הרשימה המלאה מפורטת בהוראות התכנית / בהודעה שפורסמה בעיתונות וברשומות

תרשים התמצאות - קנ"מ 1:1250

שנת צילום אוויר: 2017-2018
מספר תכנית: 652-0609156, מספר גירסת תשריט: 5