

27.70 מ"ס

147350


147375

577050

577025

577000

23.2 מ"ס

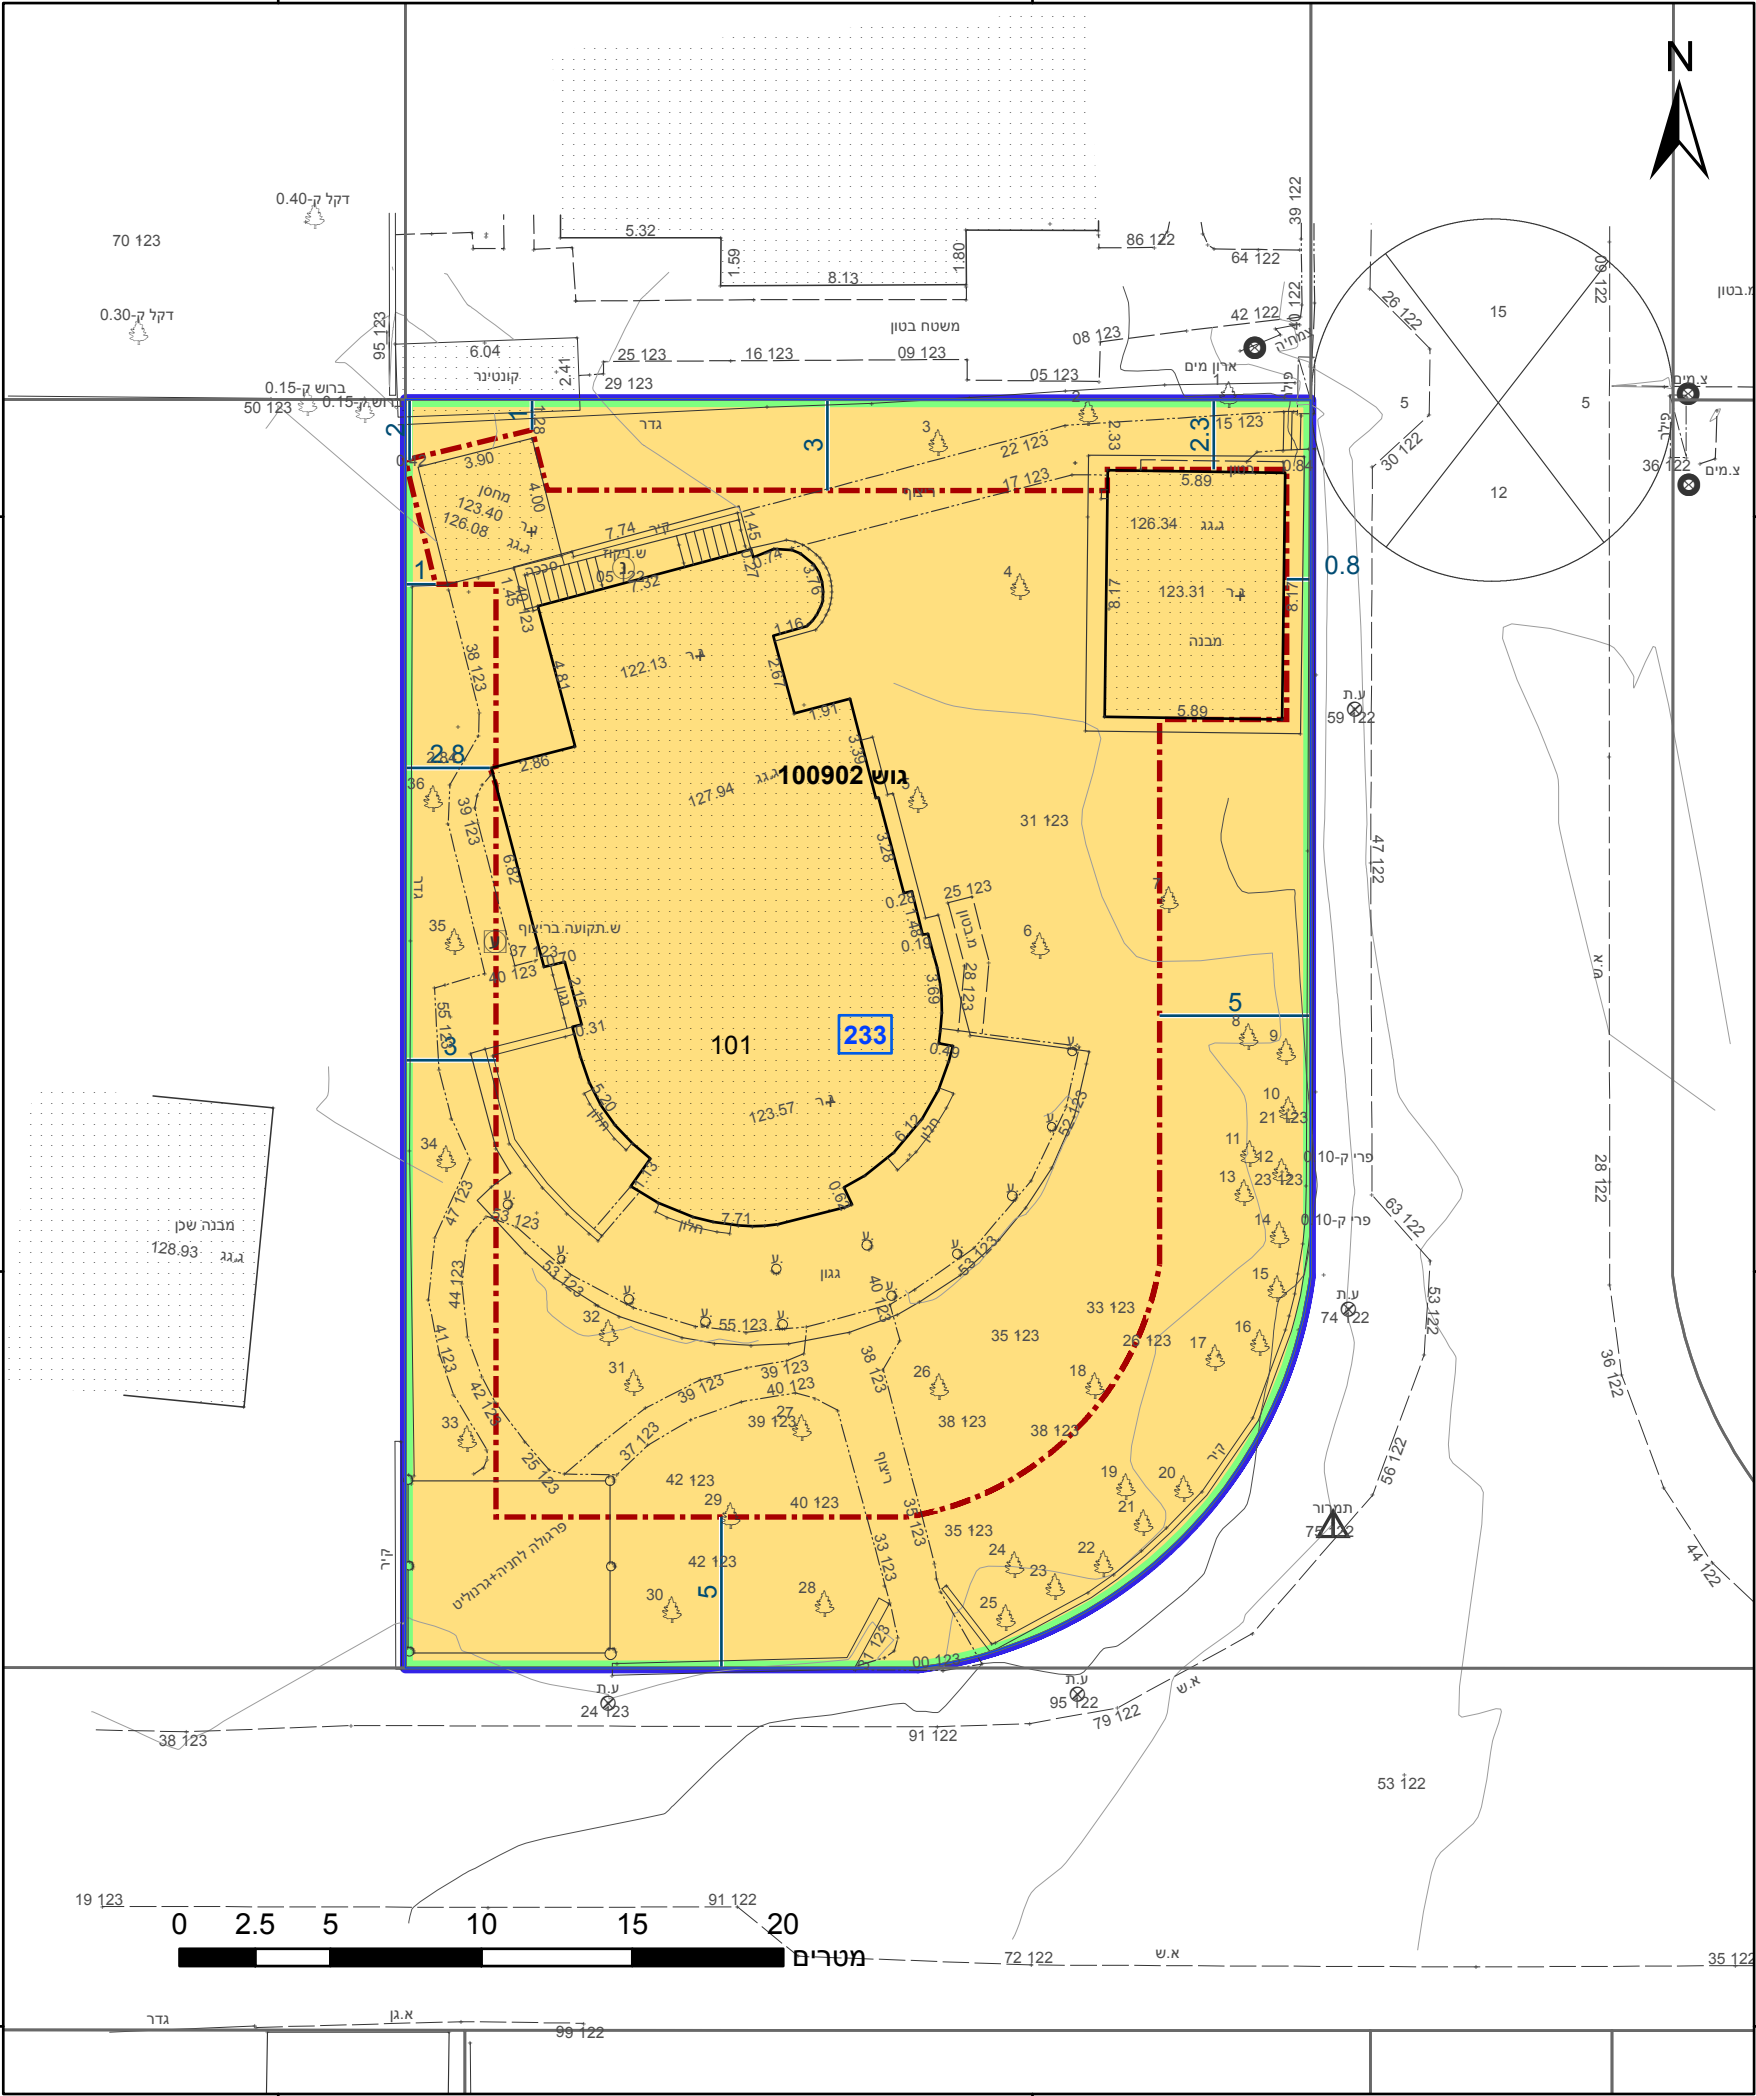

מקרא

גבול התכנית

גוש 1234

גבול גוש ומספרו

5

תא שטח ומספרו

1

מספר הדרך

2

קווי בנין

3

רוחב הדרך

4

מגורים בישוב כפרי

קו-בנין

קו עזר

מידות

הריני מצהיר בזאת כי המפה הטופוגרפית/המצבית המהווה רקע לתכנית זו, נערכה על ידי ביום 4.7.18 והיא הוכנה לפי הוראות נוהל מבא"ת ובהתאם להוראות החוק ולתקנות המודדים שבתוקף. דיוק הקו הכחול והקדסטר: מדידה אנליטית מלאה ברמת תצ"ר

חלבי לביב

שם המודד

808

מספר רישיון

תאריך

חתימה

אישורים בתכנית מס' 651-0664086

הרשימה המלאה מפורטת בהוראות התכנית / בהודעה שפורסמה בעיתונות וברשומות תרשים התמצאות - קנ"מ 1:1250

נגב מערבי

1

חוק התכנון והבנייה, התשכ"ה - 1965	
תכנית מפורטת	
מס' 651-0664086	
עין הבשור, משק מס' 233	
תשריט מצב מוצע	
גיליון 1	מתוך 1
מחוז	דרום
מרחב תכנון מקומי	נגב מערבי
רשות מקומית	אשכול
ישוב	עין הבשור
תכנית בסמכות	מקומית
איחוד וחלוקה	ללא איחוד וחלוקה
היתרים או הרשאות	תכנית שמכוחה ניתן להוציא היתרים או הרשאות
מונה תדפיס התשריט	8
מועד הפקדה	27/08/2019
שטח התכנית	1.214 דונם
קנה מידה	1:250
שמות*	
מגיש תכנית	אלי ארג'ואן
מגיש תכנית	חנה ארג'ואן
עורך ראשי	שלמה עמית

בעלי ענין בקרקע*

טבלת גושים וחלקות*			
מספר גוש	חלק	מספרי חלקות בשלמותן	מספרי חלקות בחלקיותן
100902	חלק	101	

* הרשימה המלאה מפורטת בהוראות התכנית / בהודעה שפורסמה בעיתונות וברשומות

תרשים התמצאות - קנ"מ 1:1250

שנת צילום אוויר: 2017-2018
מספר תכנית: 651-0664086, מספר גירסת תשריט: 8