

חוק התכנון והבניה, התשכ"ה - 1965

תכנית דרך

מס' 633-0523670

מסילת יד מרדכי-מעבר ארז

תשריט מצב מוצע

גיליון 3

מחור 3

מחוז

דרום

מרחב תכנון מקומי

חוף אשקלון, נגב מערבי

רשות מקומית

חוף אשקלון, שער הנגב

ישוב

ארז, יד מרדכי

תכנית בסמכות

מחוזית

איחוד וחלוקה

ללא איחוד וחלוקה

היתרים או הרשאות

תכנית שמכוחה ניתן להוציא היתרים או הרשאות

מונה תדפיס התשריט

18

מועד הפקה

27/10/2019

שטח התכנית

1683.437 דונם

קנה מידה

1:2500

אישורים בתכנית מס' 633-0523670

חוק התכנון והבניה, התשכ"ה - 1965

משרד האוצר - מחוז דרום

הועדה המחוזית החליטה ביום :

12/03/2018

לפרק את תכנית

09/12/2019

תאריך י"ר הועדה המחוזית

שמות*

מגיש התכנית

חברה/תאגיד ממשלתי, נטלי כץ

תאגיד: חברת רכבת ישראל בע"מ

חבר/תאגיד ממשלתי, תמי גבון

תאגיד: חברת רכבת ישראל בע"מ

אתי ימין

תאגיד: יכון תכנון יעוץ ומחקר בע"מ

חברה ממשלתית, נטלי כץ

תאגיד: חברת רכבת ישראל בע"מ

חברה ממשלתית, תמי גבון

תאגיד: חברת רכבת ישראל בע"מ

בעלי עניין בקרקע*

טבלת גושים וחלקות*

מספר גוש	כל הגוש	מספרי חלקות בשלמותן	מספרי חלקות בחלקיות
1083	חלק	1, 7, 9, 13, 15, 51, 57	2, 11
2824	חלק	9, 11, 12, 17	1, 32-33, 35, 38-39
2841	חלק	5, 9-10, 12, 14-16, 18, 20, 22, 25, 27, 29	
2850	חלק		
2851	חלק		

* הרשימה המלאה מפורטת בהוראות התכנית / בהודעה שפורסמה בעיתונות וברשומות

הריני מצהיר בזאת כי המפה הטופוגרפית/המצבית המהווה רקע לתכנית זו, נערכה

על ידי ביום 02.11.18 והיא הוכנה לפי הוראות נהל מבא"ת ובהתאם להוראות החוק

ולתקנות המודדים שבתוקף

דיוק הקו הכחול והקדסטרי: מדידה גרפית

רונן אורי 1493


שם המודד מספר רשיון חתימה תאריך

מספר תכנית 633-0523670 מספר גושים 18


מקרא

- קרקע חקלאית
- נחל/תעלה/מאגר מים
- דרך מאושרת
- מסילה מוצעת
- מפגש דרך-מסילה
- מגבלות בניה ופיתוח
- שטח שהתכנית אינה חלה עליו
- גשר/מעבר עילי
- דרך/מסילה לביטול
- אתר/מתחם לשימור
- אתר עתיקות/אתר הסטורי
- גבול מרחב תכנון
- גבול שטח שיפוט
- מידות

תרשים התמצאות - קנ"מ 1:52000

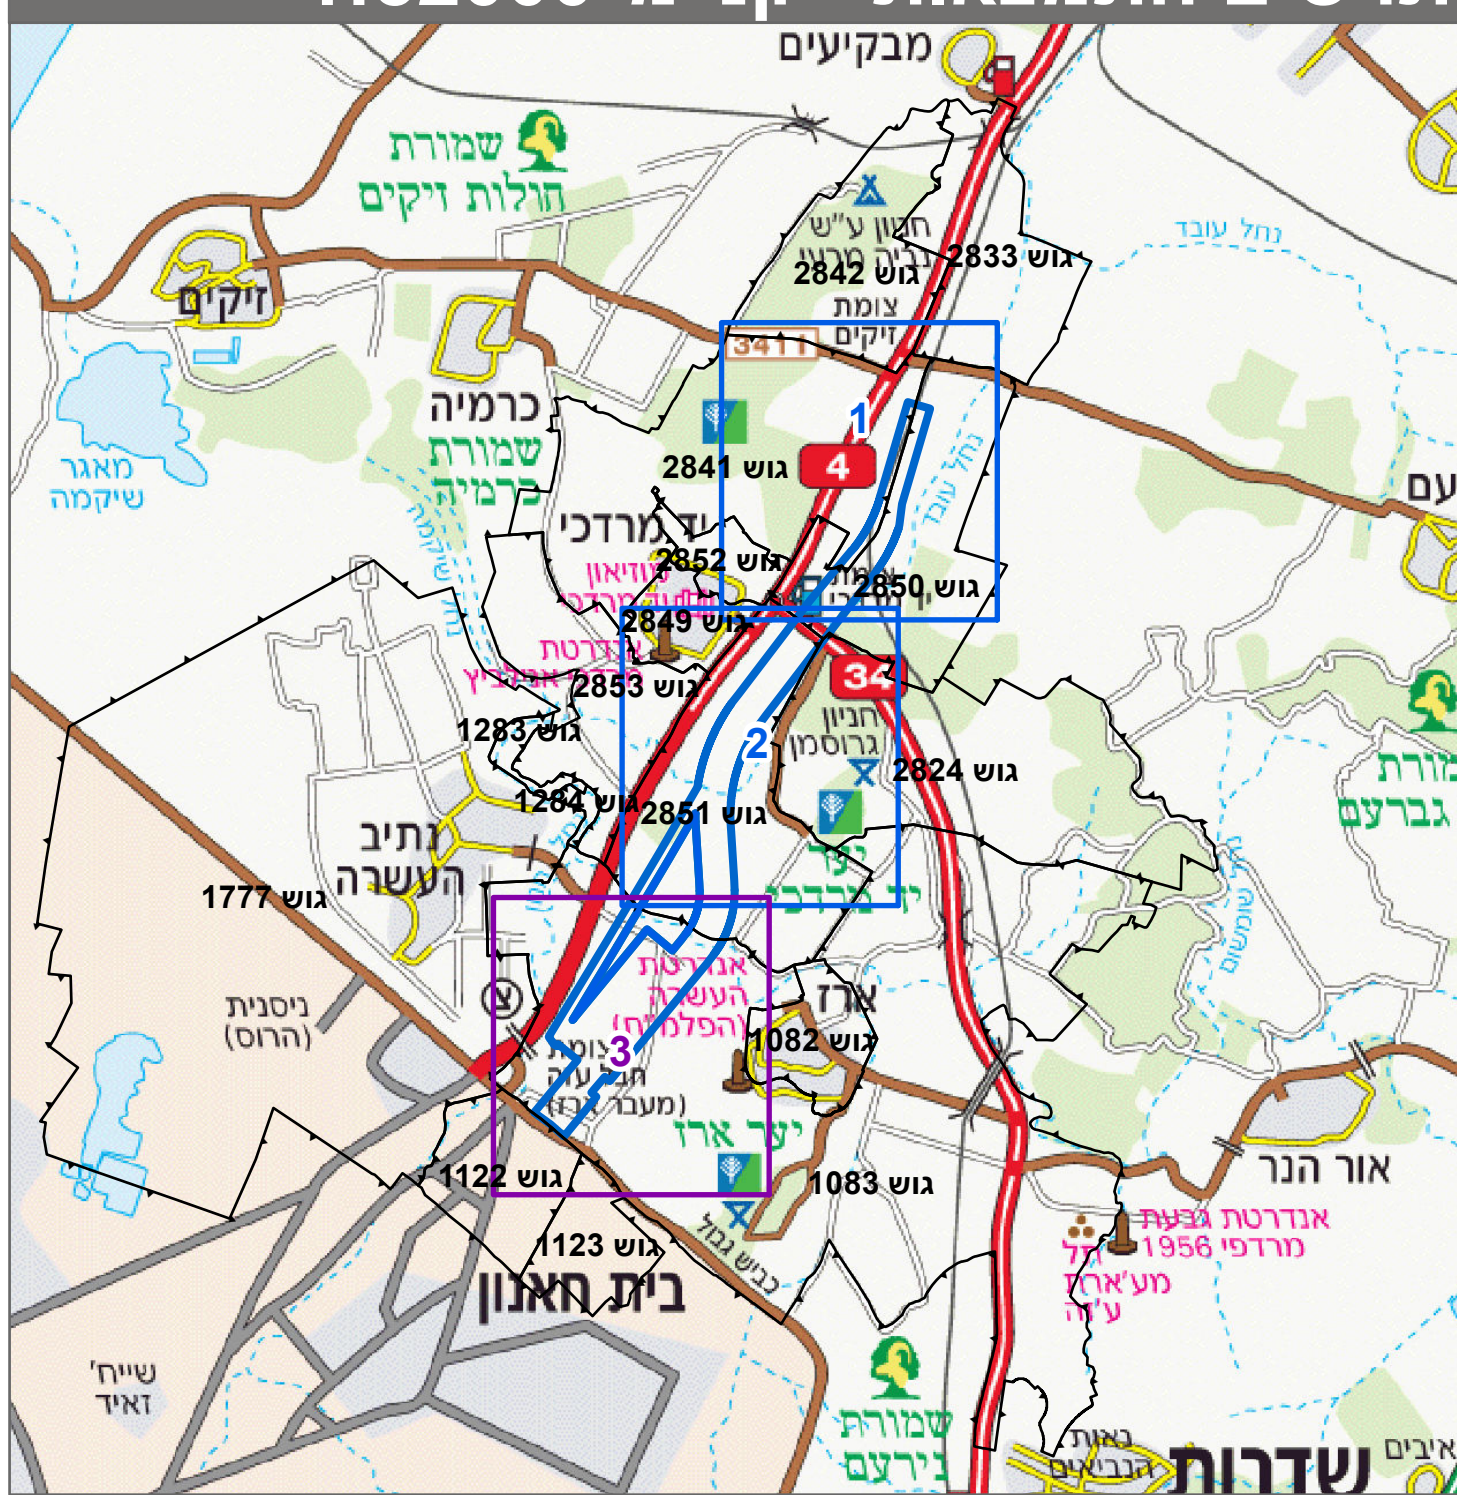

תרשים סביבה - קנ"מ 1:13000

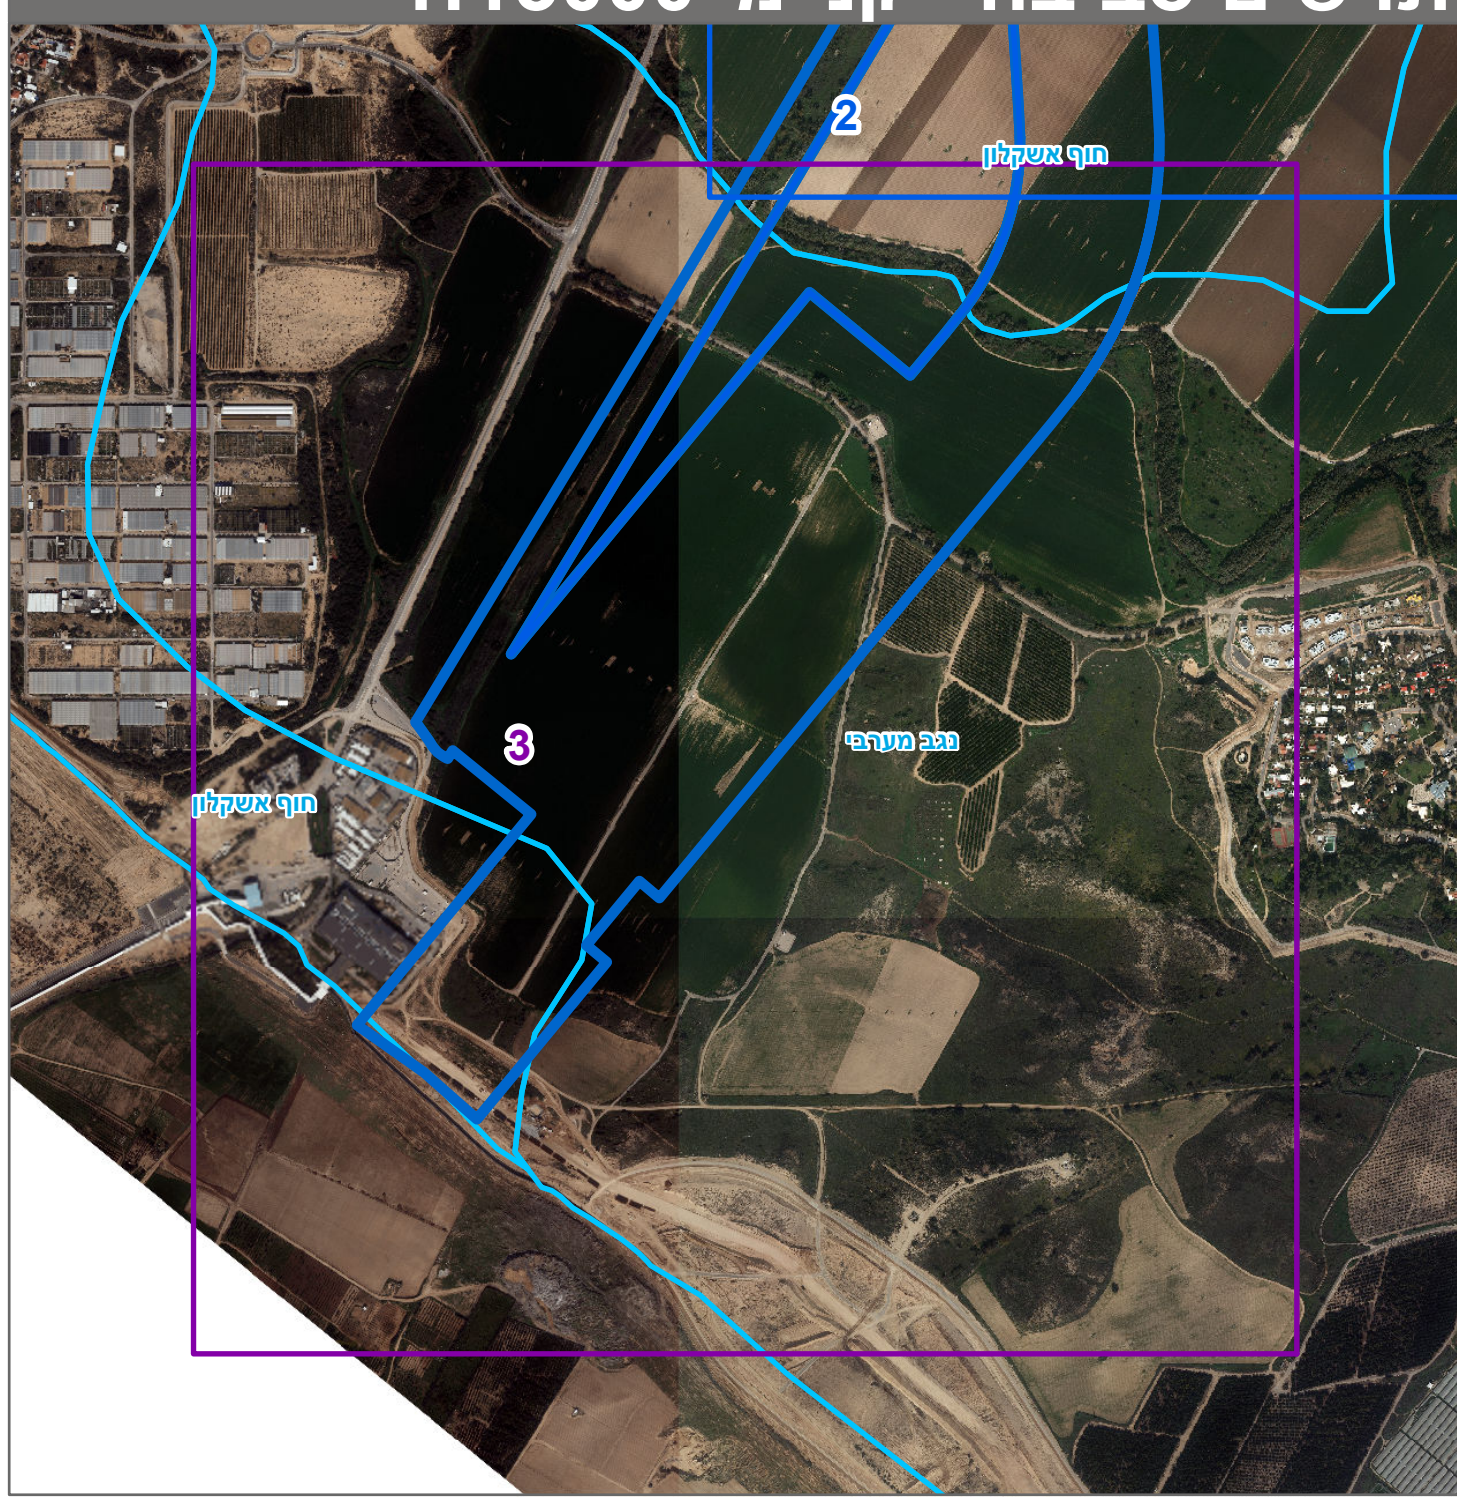

מ"ס 76.5