
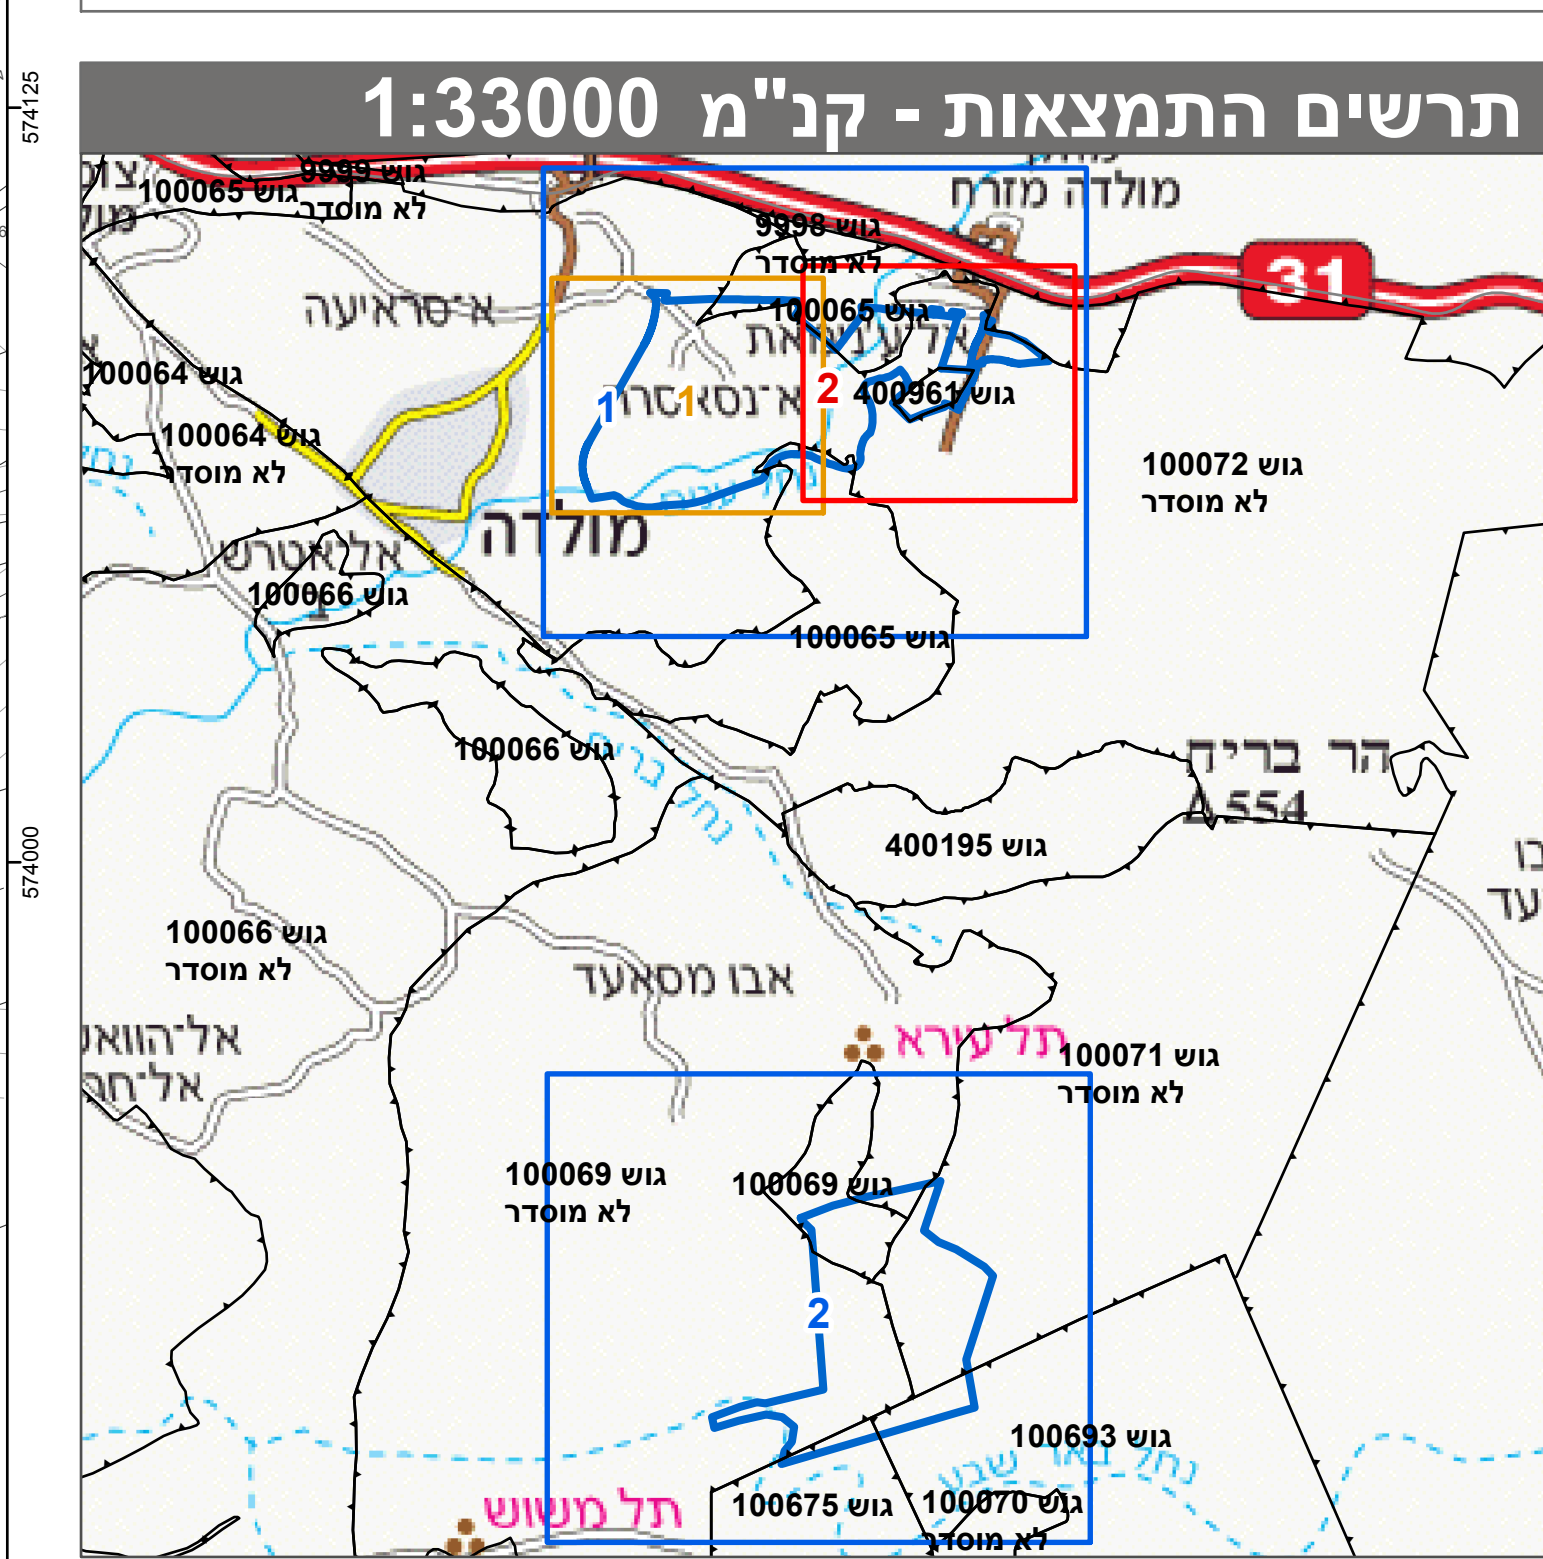


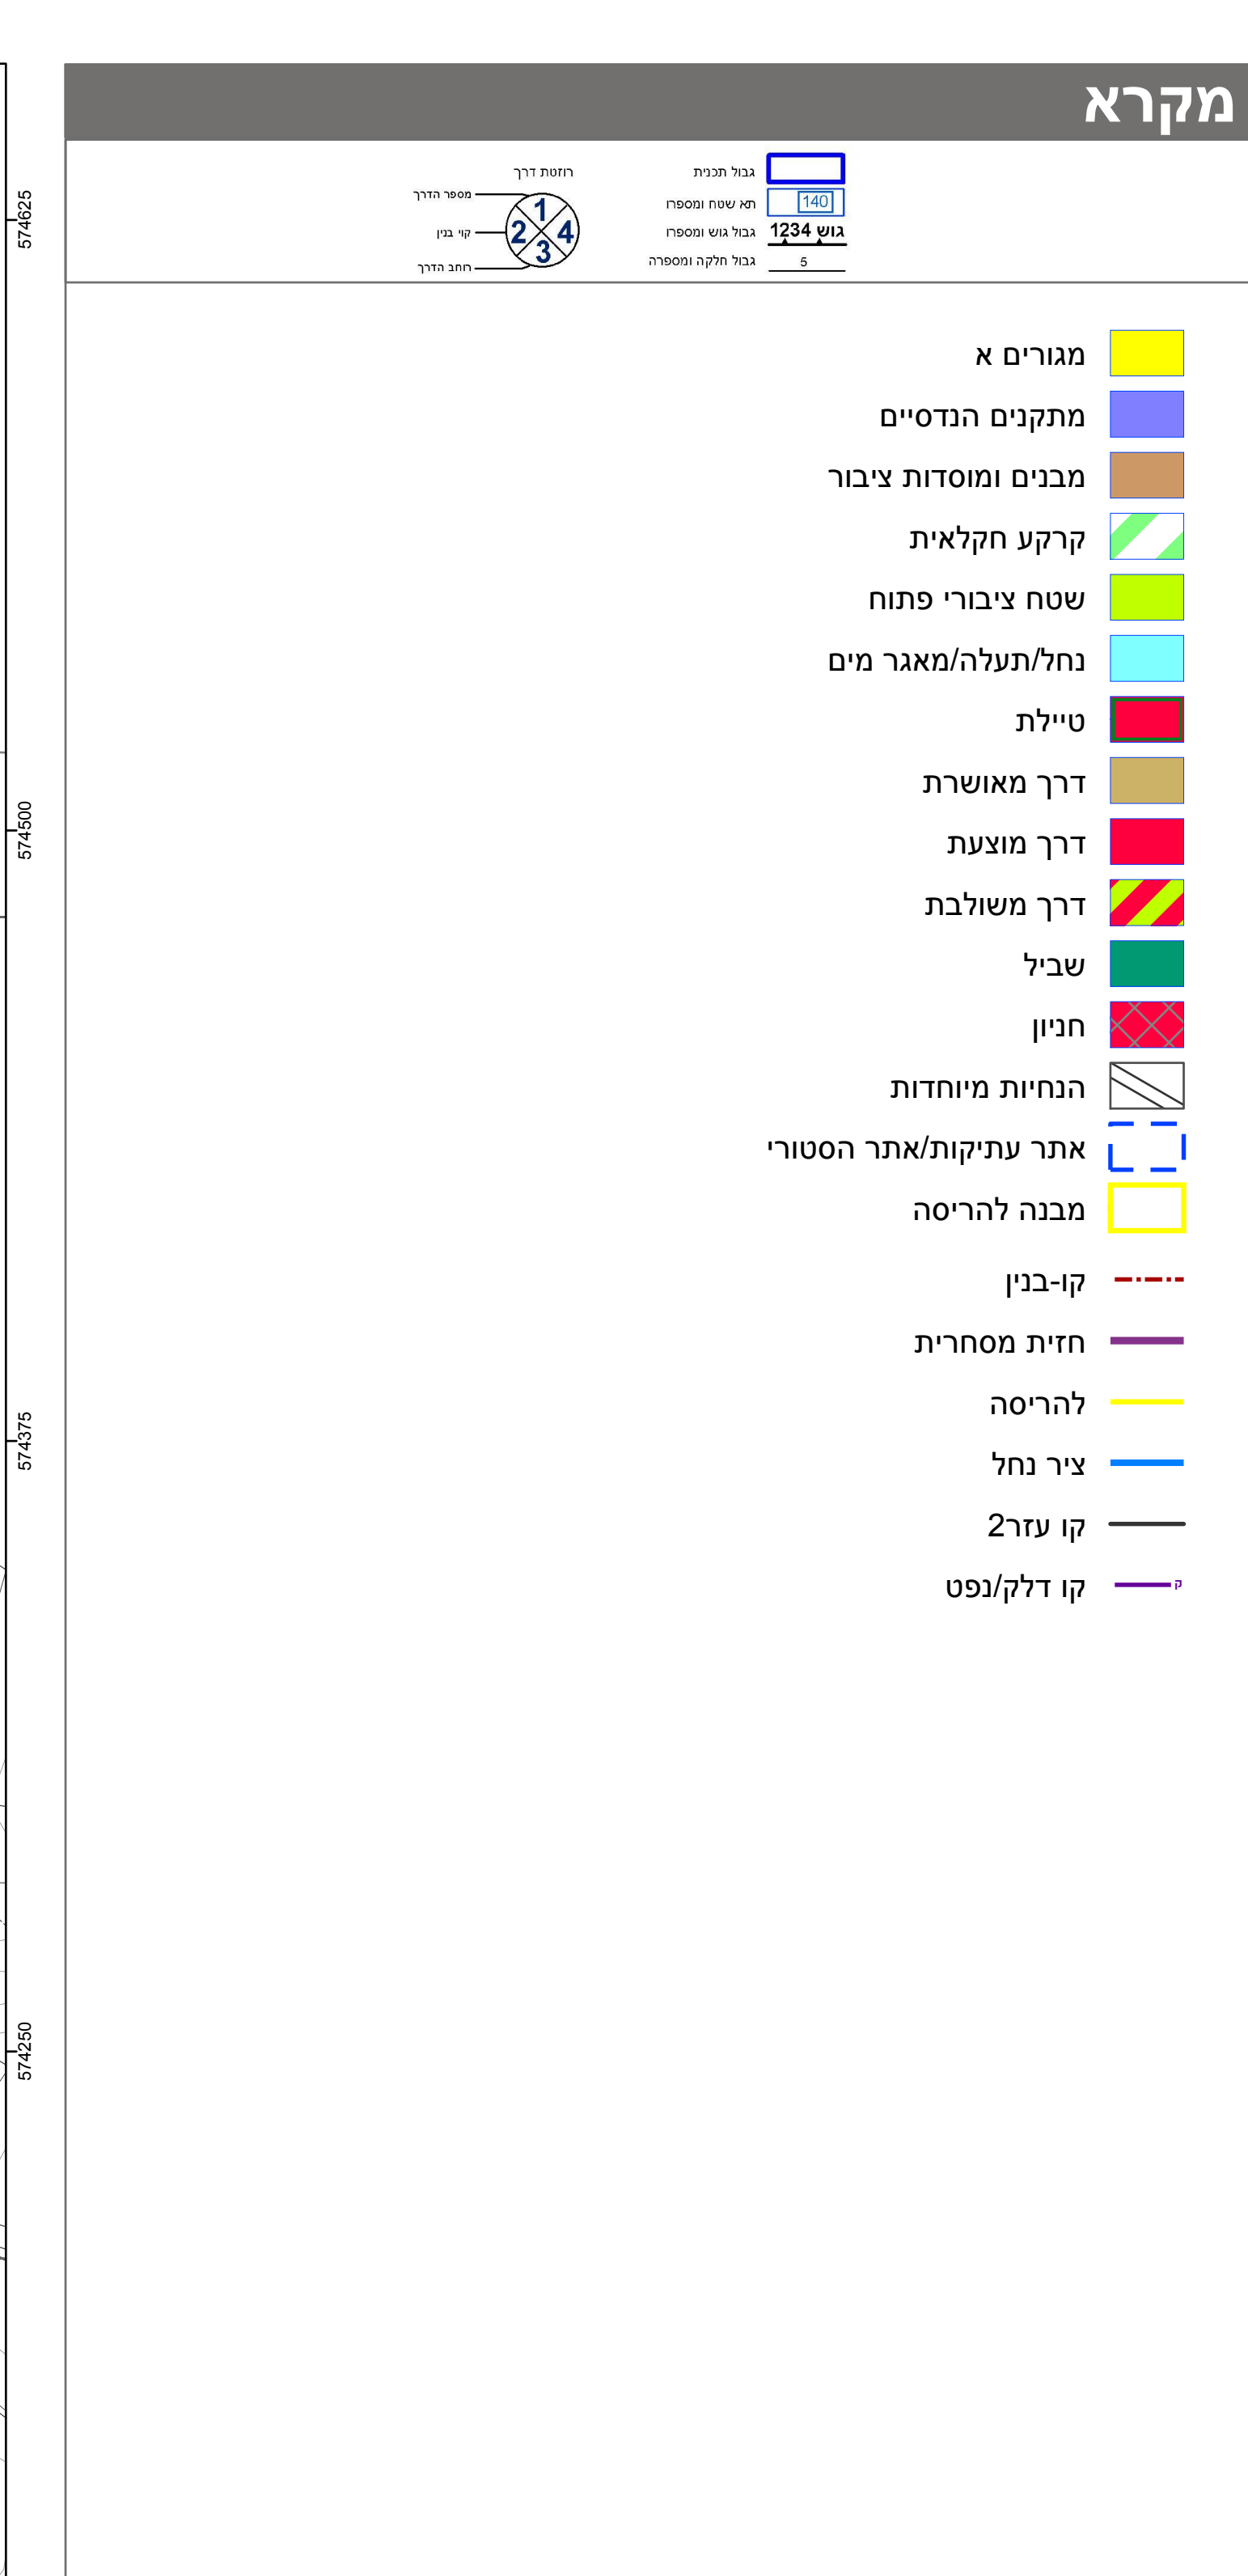

חוק התכנון והבנייה, התשכ"ה - 1965		
תכנית מתאר מקומית		
מס' 624-0601187		
שכונה 7 סעווה		
תשרי מצב מוצע הגדלה - גיליון 2 מתוך 2		
מחוז	דרום	
מרחב תכנון מקומי	אבו בסמה	
רשות מקומית	אל קסום	
ישוב	مولדה	
תכנית בסמכות	מוחזית	
איחוד וחלוקה	לא איחוד וחלוקה	
היתרים או הרשאות	תכנית שמכווה ביתן להוציא היתרים או הרשאות	
מונה תדפיס התשרי	33	
מועד הפקה	08/12/2019	18:05
שטח התכנית	1748.189 דונם	קנה מידה 1:1250
אישורים		
חוק התכנון והבניה, התשכ"ה - 1965 משרד האוצר - מחוז דרום הועדה המחוזית החליטה ביום : 26/11/2018 להפקיד את התכנית ל 9/3 תאריך י"ד הועדה המחוזית		

שמות*	
מגיש התכנית	משרד החקלאות תאגיד: הרשות לפיתוח והתיישבות הבדואים בנגב
עורך ראשי	גדעון לרמן תאגיד: לרמן אדרכלים ומתכנני ערים בע"מ

בעלי עינין בקרקע*	
בבעלות מדינה	תאגיד: רשות מקרקעי ישראל

טבלת גושים וחלקות *			
מספר גוש	כל החזק	מספר חלקות בשלמותן	מספרי חלקות בחלקיות
100069	חזק	1	1
100070	חזק	1	1
100072	חזק	1	1
100085/1	חזק	1	1
100065/2	חזק	1	1
100069/3	חזק	1	1
100675	חזק	1	1
100693	חזק	1	1
40069	חזק	1	1

* הרשימה המלאה מפורטת בהוראות התכנית / בהודעה שפורסמה בעיתונות וברשומות

איל רבינוביץ	984		
שם המודד	מספר רשיון	חתימה	תאריך

מספר תעודת זהות: 624-0601187, מספר רישיון תעודת זהות: 33